


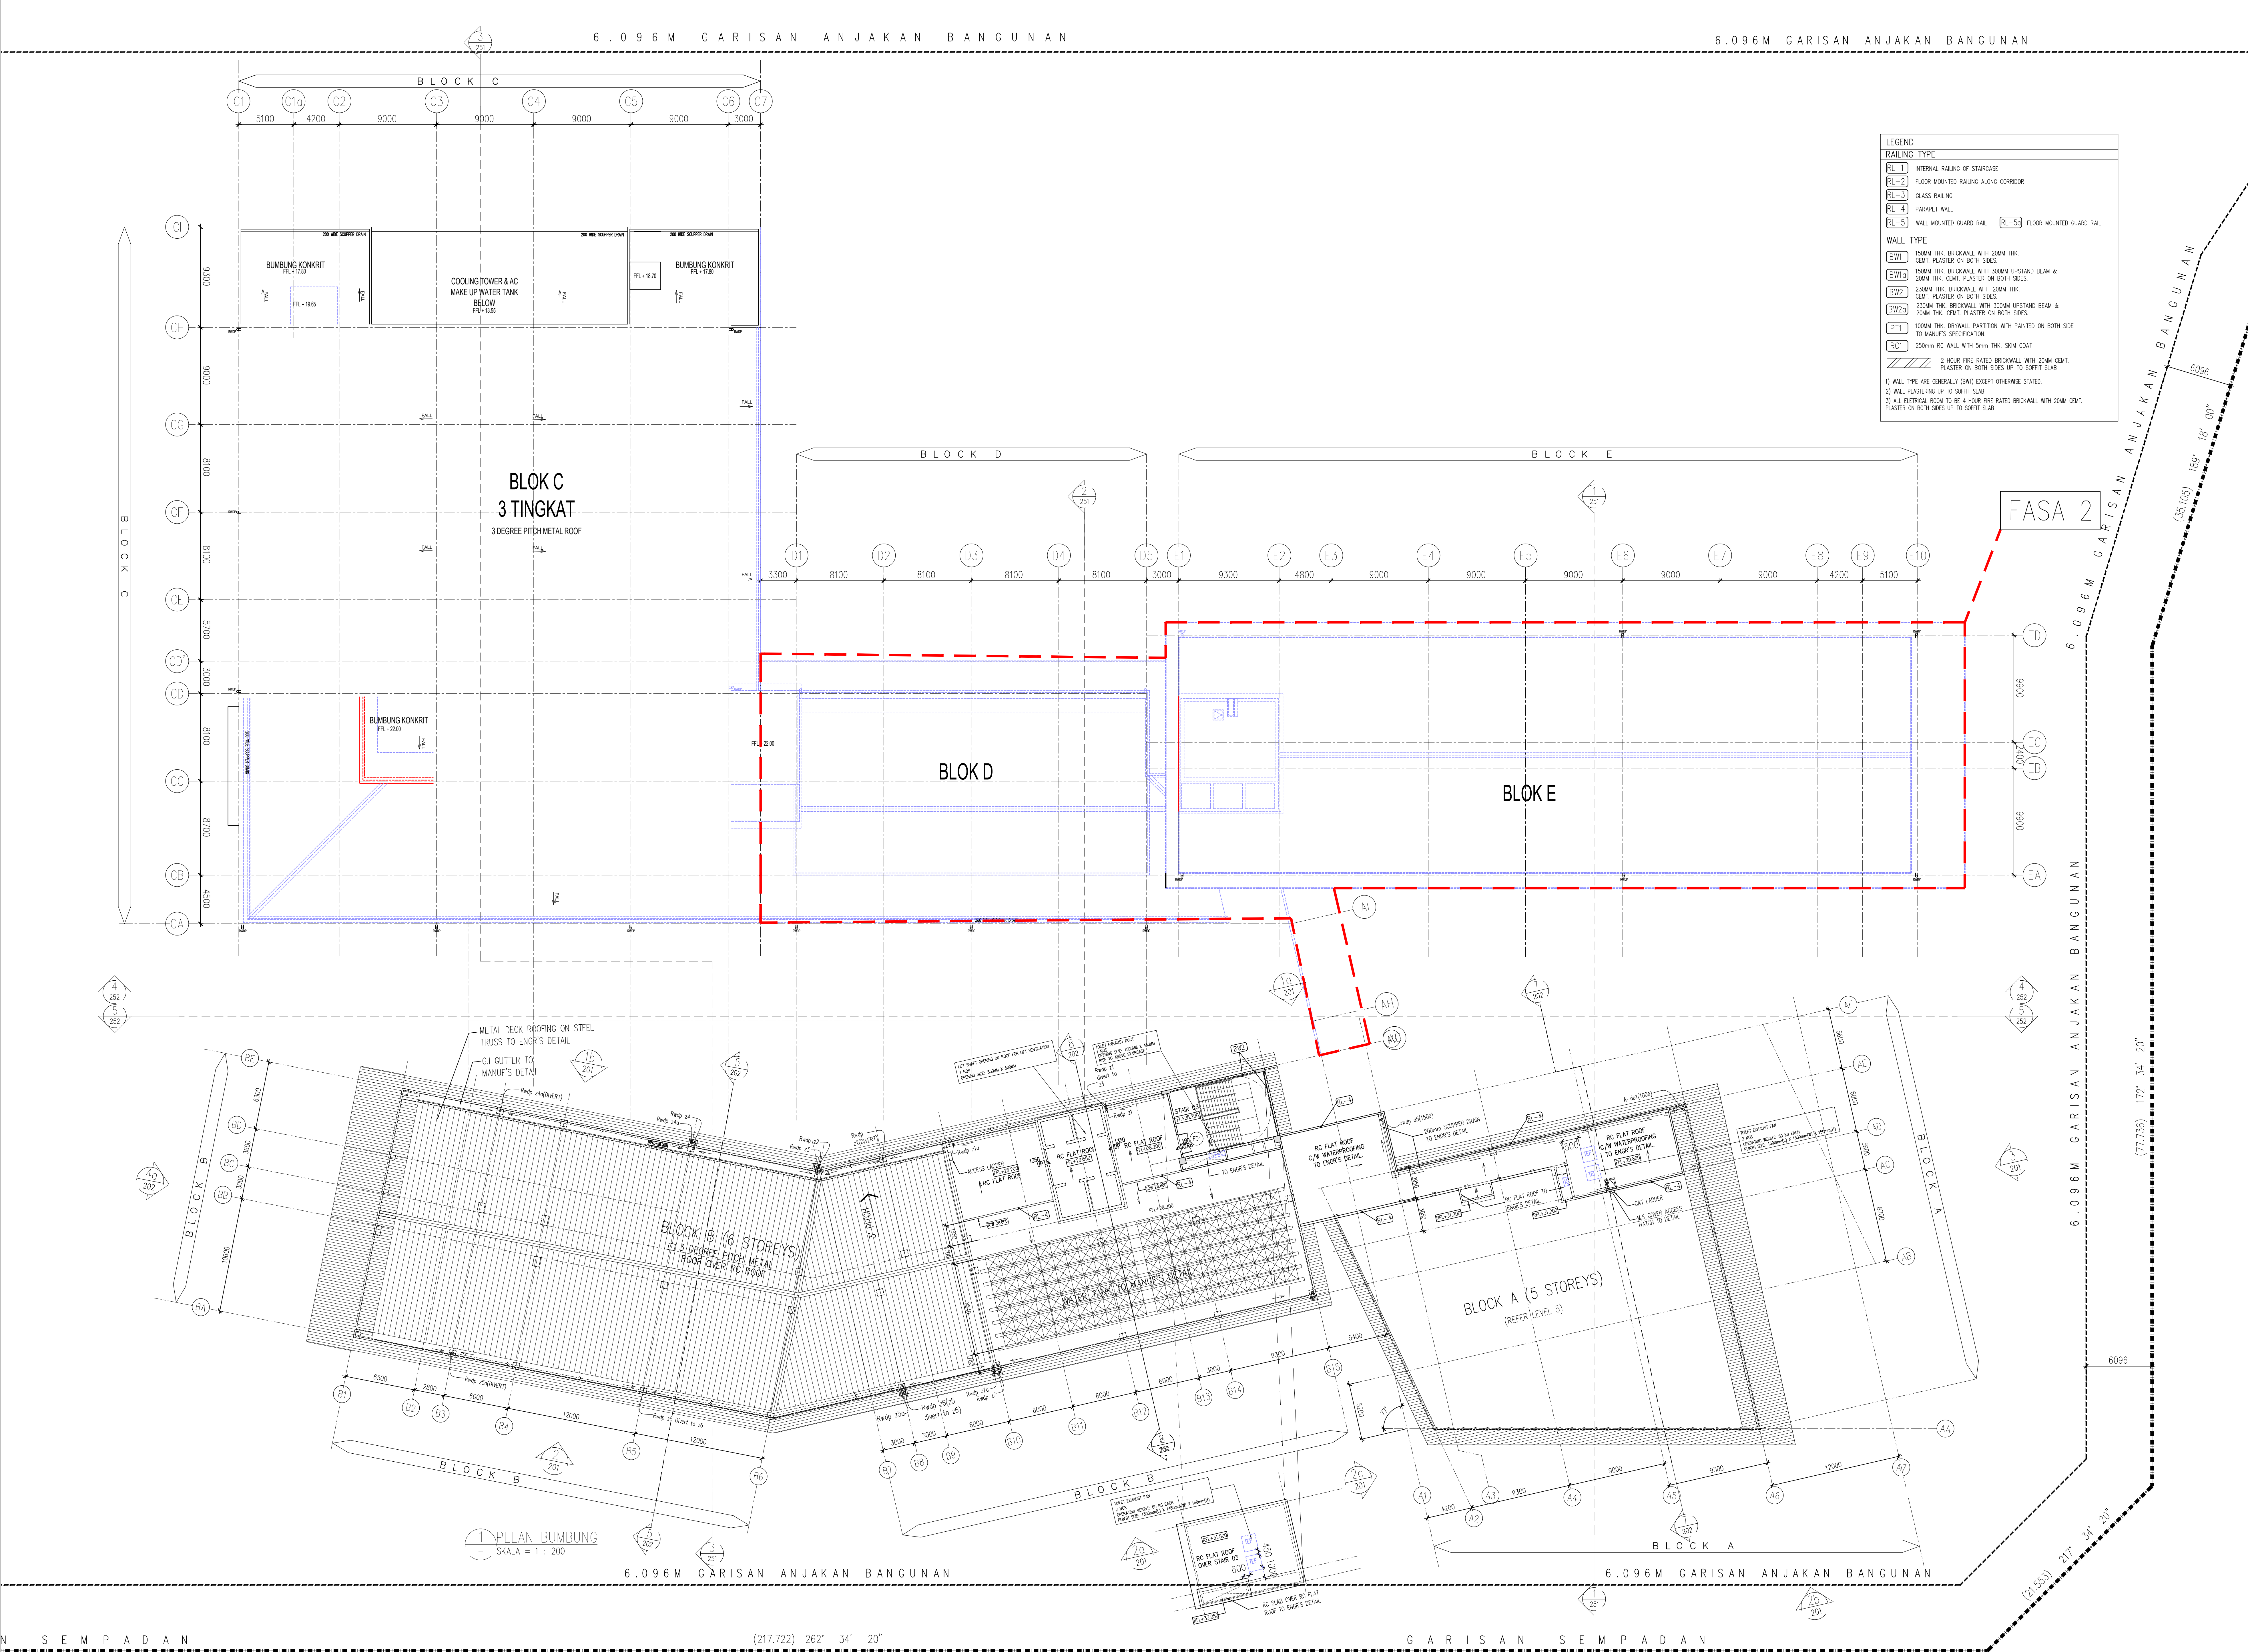

NO. FAL. Bil (.....) dlm MPSP/40/30-73/90

KEDURIAN PELABAT

No. Rujukan DO : (16A)MPSP/70/39-73/21. TARIKH : 04.08.2015

LEGEND

KERJA-KERJA BARU DITUNJUKAN DENGAN WARNA MERAH

KERJA-KERJA LAMA DITUNJUKAN DENGAN GARISAN PUTUS-PUTUS BERWARNA BIRU

KEY PLAN

BLOK 1 (10000)

BLOK 2 (10000)

BLOK 3 (10000)

PROJEK:

PERMOHONAN PELAN BANGUNAN BAGI CADANGAN MEMBINA SEBUAH KOLEJ UNIVERSITY SWASTA YANG MENDANGUNGI -

BLOK A - PUSAT PENTADBIRAN 5 TINGKAT

BLOK B - PERPUSTAKAAN DAN BILIK KULIAH 6 TINGKAT

BLOK C - BANGUNAN AKADEMIK DAN DEWAN SERBAGUNA 3 TINGKAT DENGAN PODIUM

BLOK D - DEWAN KULIAH DAN KAFETERIA 3 TINGKAT

BLOK E - BANGUNAN AKADEMIK 5 TINGKAT

2 UNIT PONDOK PENGAWAL

1 UNIT TMB 11 KV STESEN SUIS UTAMA

DI ATAS PT 5828, MUKIM 13, SEBERANG PERAI SELATAN, PULAU PINANG.

BAGI PEMBAHAGIAN FASA DAN PINDAN DALAMAN BAGI CADANGAN MEMBINA SEBUAH KOLEJ UNIVERSITY SWASTA YANG MENDANGUNGI -

FASA 1

BLOK A - PUSAT PENTADBIRAN 5 TINGKAT BERSERTA PINDAAN DALAMAN

BLOK B - PERPUSTAKAAN DAN BILIK KULIAH 6 TINGKAT BERSERTA PINDAAN DALAMAN

BLOK C - TINGKAT BAWAH BANGUNAN AKADEMIK DAN DEWAN SERBAGUNA 3 TINGKAT BERSERTA PINDAAN DALAMAN (PENYELENGGARAAN DAN KAFETERIA)

2 UNIT PONDOK PENGAWAL

1 UNIT TMB 11 KV STESEN SUIS UTAMA

FASA 2

BLOK C - TINGKAT 1 DAN 2 BANGUNAN AKADEMIK DAN DEWAN SERBAGUNA 3 TINGKAT

BLOK D - DEWAN KULIAH DAN KAFETERIA 3 TINGKAT

BLOK E - BANGUNAN AKADEMIK 5 TINGKAT

DI ATAS PT 5828, MUKIM 13, BATU KAYAN, SEBERANG PERAI SELATAN, PULAU PINANG

UNTUK : TETUAN KOU COLLEGE (PG) SDN. BHD.

PELUK DAN PEMAKA

NAMA: DR. CHONG BENG KEO

JAWATAN: KETUA PECAWAN EKSEKUTIF (CEO)

NO. IC: 610812-02-9548

ALAMAT: KOU COLLEGE (PG) SDN BHD, 32, JALAN ANSON, 16400, GEORGE TOWN, PULAU PINANG

NO. TEL: 604-2383638

PERUNDING REKABENTUS:

ARCHITECTURE GROUP - STUDIO A

CPG CONSULTANTS PTE LTD

2808, PERUMAH PERKASA KUALA LUMPUR, NO. 100, TINGKAT 10, NOVENA SQUARE, SINGAPORE 07988

TEL: +65 6337 4666 FAX: +65 6337 4669

ARKITEK/PAKAR:

BH YEW

ARCHITECT (SP/161)

15TH FLOOR, BANGUNAN AMELIFE, NO. 1, JALAN LUMUT, 50400 KUALA LUMPUR

TEL: (03) 4043-1346 FAX: (03) 4043-1349

EMAIL: jhew@nmsb.com.my

LEMBAGA ARKITEK MALAYSIA

Ar. YEW BU HWA

Ar. YEW BU HWA

No. Pendaftaran: LAM A/761

Saya menyatakan bahawa pelan-pelan yang diberikan adalah mengikut Undang-Undang Kebangsaan Mengenai 1966 dan Undang-Undang Kebangsaan Mengenai 1967 (UAGS/1967) dan (UAGS/1967) dan saya bertanggungjawab dan bertanggungjawab dengan pelan-pelan ini.

Saya bertanggungjawab dengan pelan-pelan ini dan saya bertanggungjawab dengan pelan-pelan ini.

Saya bertanggungjawab dengan pelan-pelan ini dan saya bertanggungjawab dengan pelan-pelan ini.

BP SUBMISSION

MAY 2017

LURAH:

PELAN BUMBUNG

SCALE: 1:200

DATE: MAY 2017

DISKUSI: Aaron, Siew, Yung

ORIGINATOR: ARCHITECT

PROJECT NO: 55314

DISKUSI: ARCH

DISKUSI: DD

DISKUSI: -

DISKUSI: -

DISKUSI: L6

DISKUSI: 106

DISKUSI: 03