



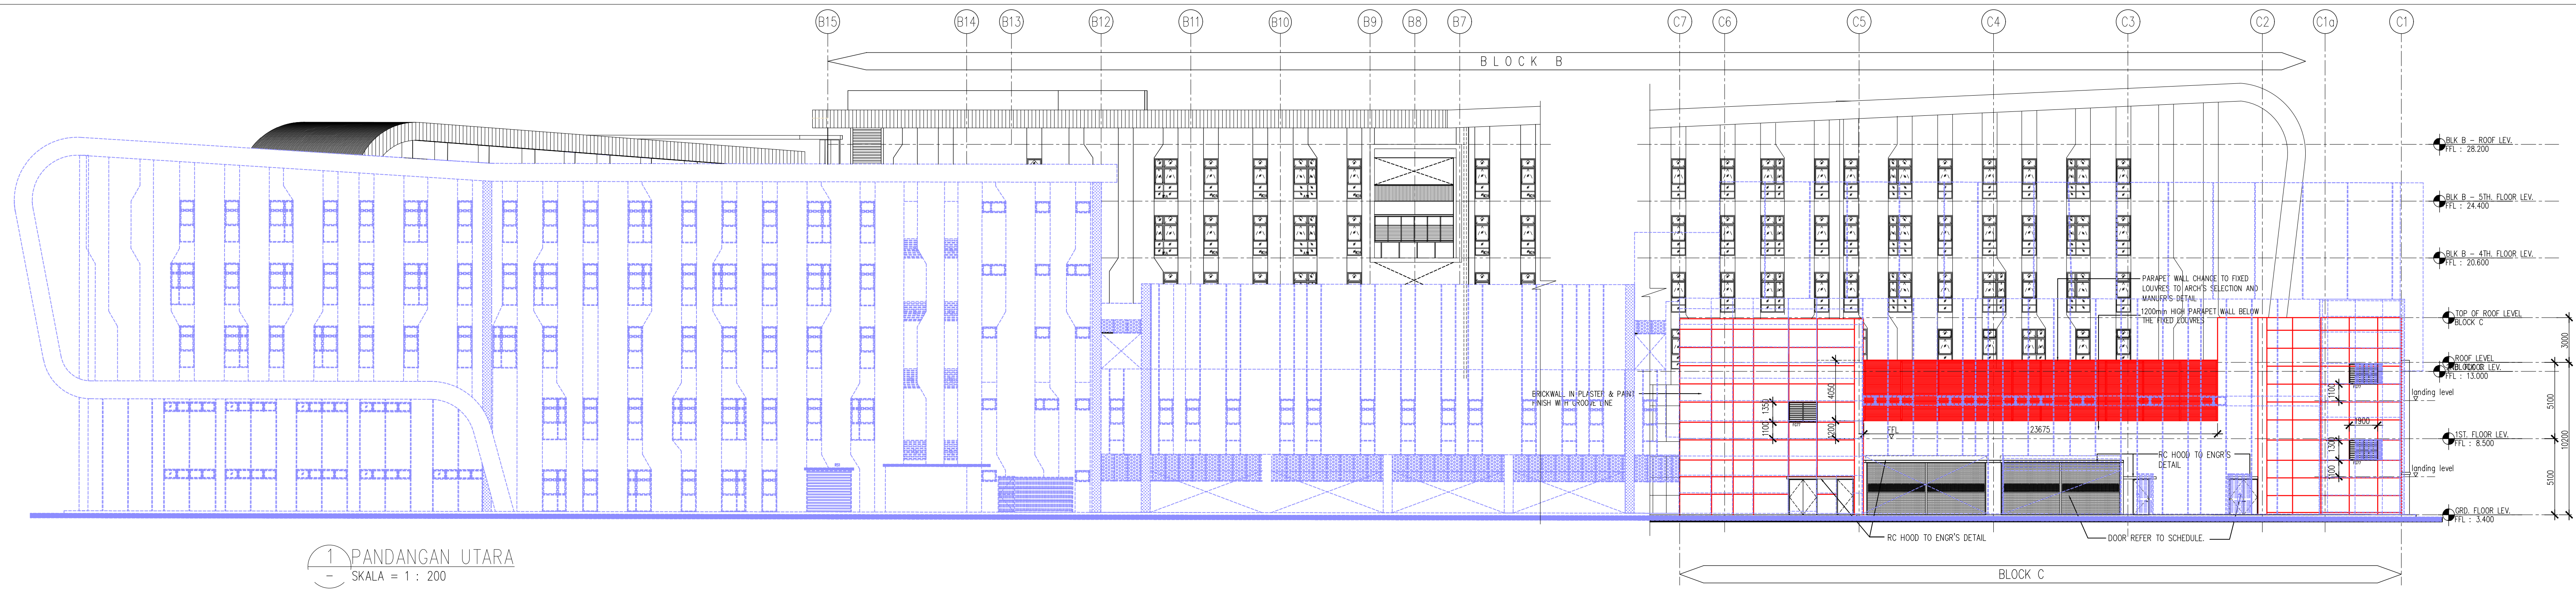

1 PANDANGAN UTARA
- SKALA = 1 : 200

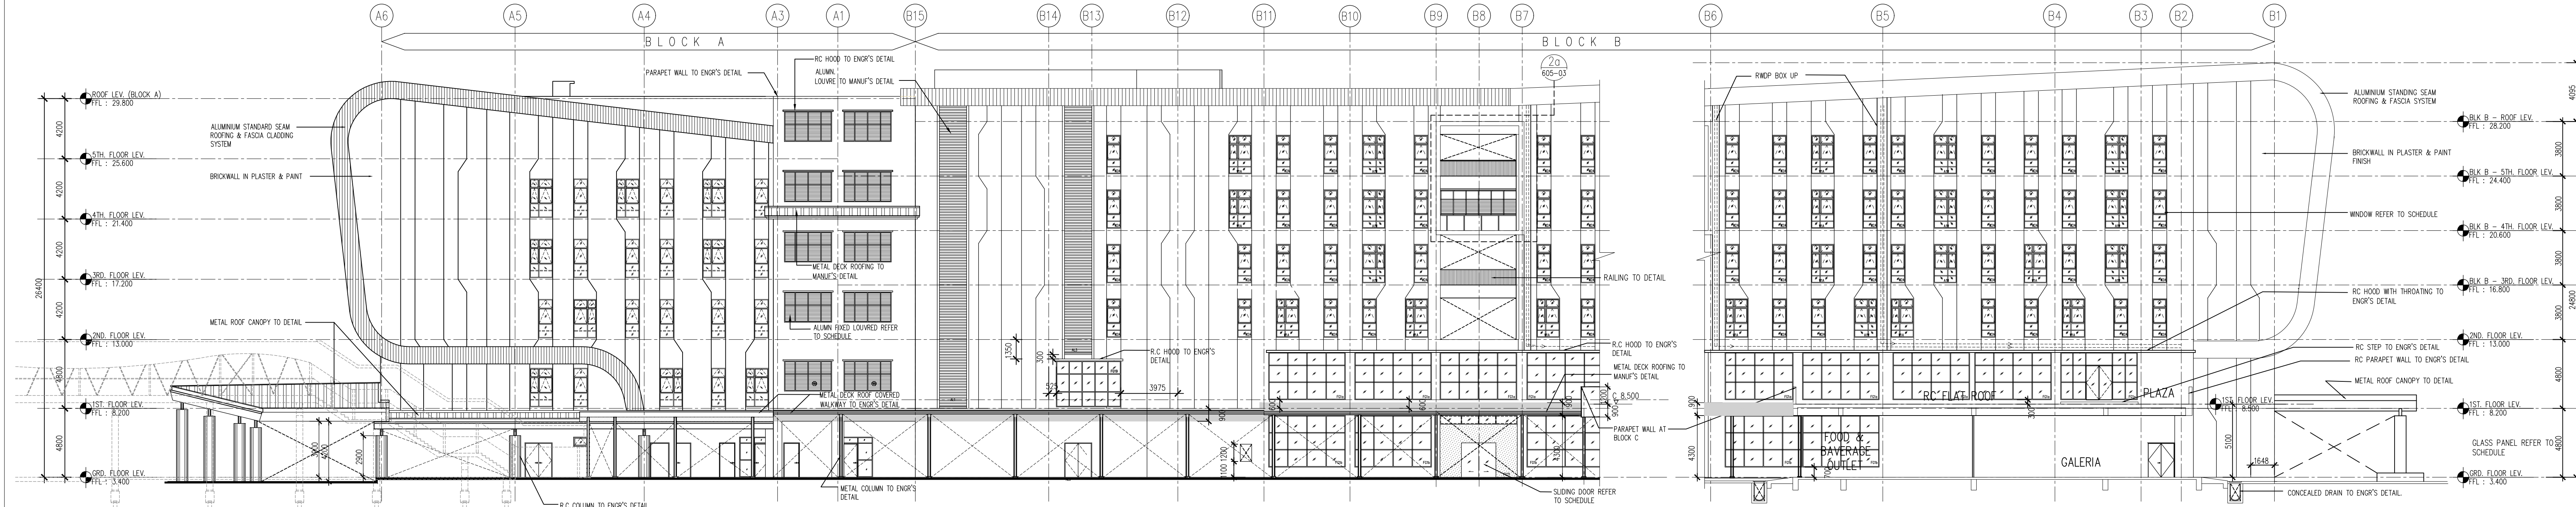


1a PANDANGAN UTARA
- SKALA = 1 : 200

1b PANDANGAN UTARA
- SKALA = 1 : 200




2 PANDANGAN SELATAN
- SKALA = 1 : 200


2a PANDANGAN SELATAN
- SKALA = 1 : 200

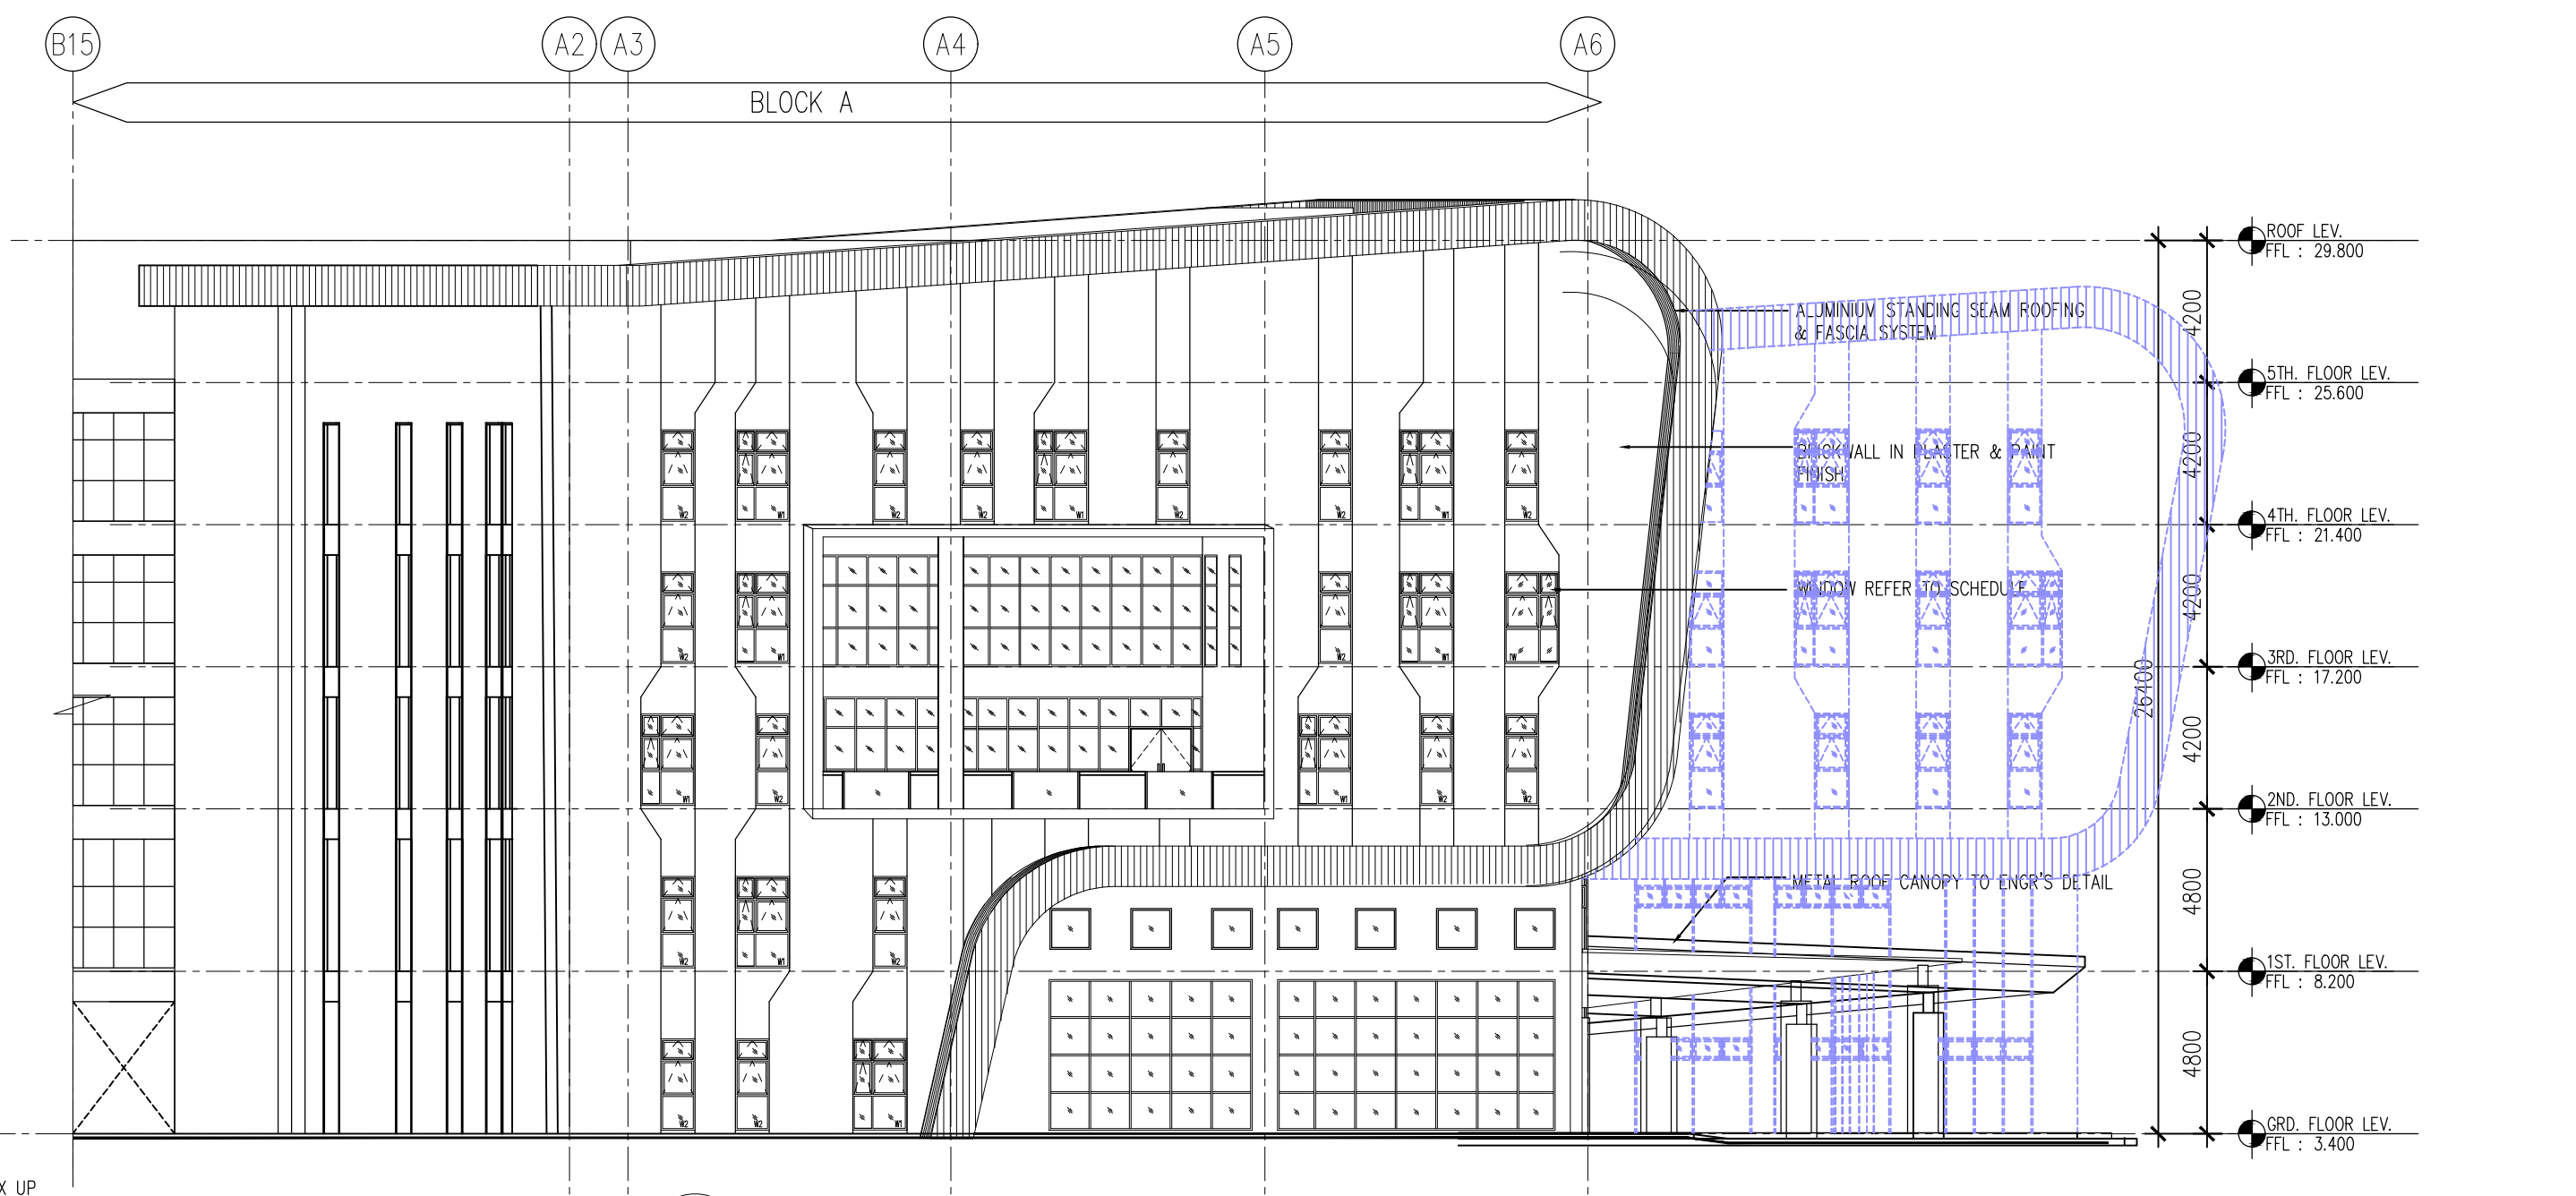

2b PANDANGAN SELATAN
- SKALA = 1 : 200

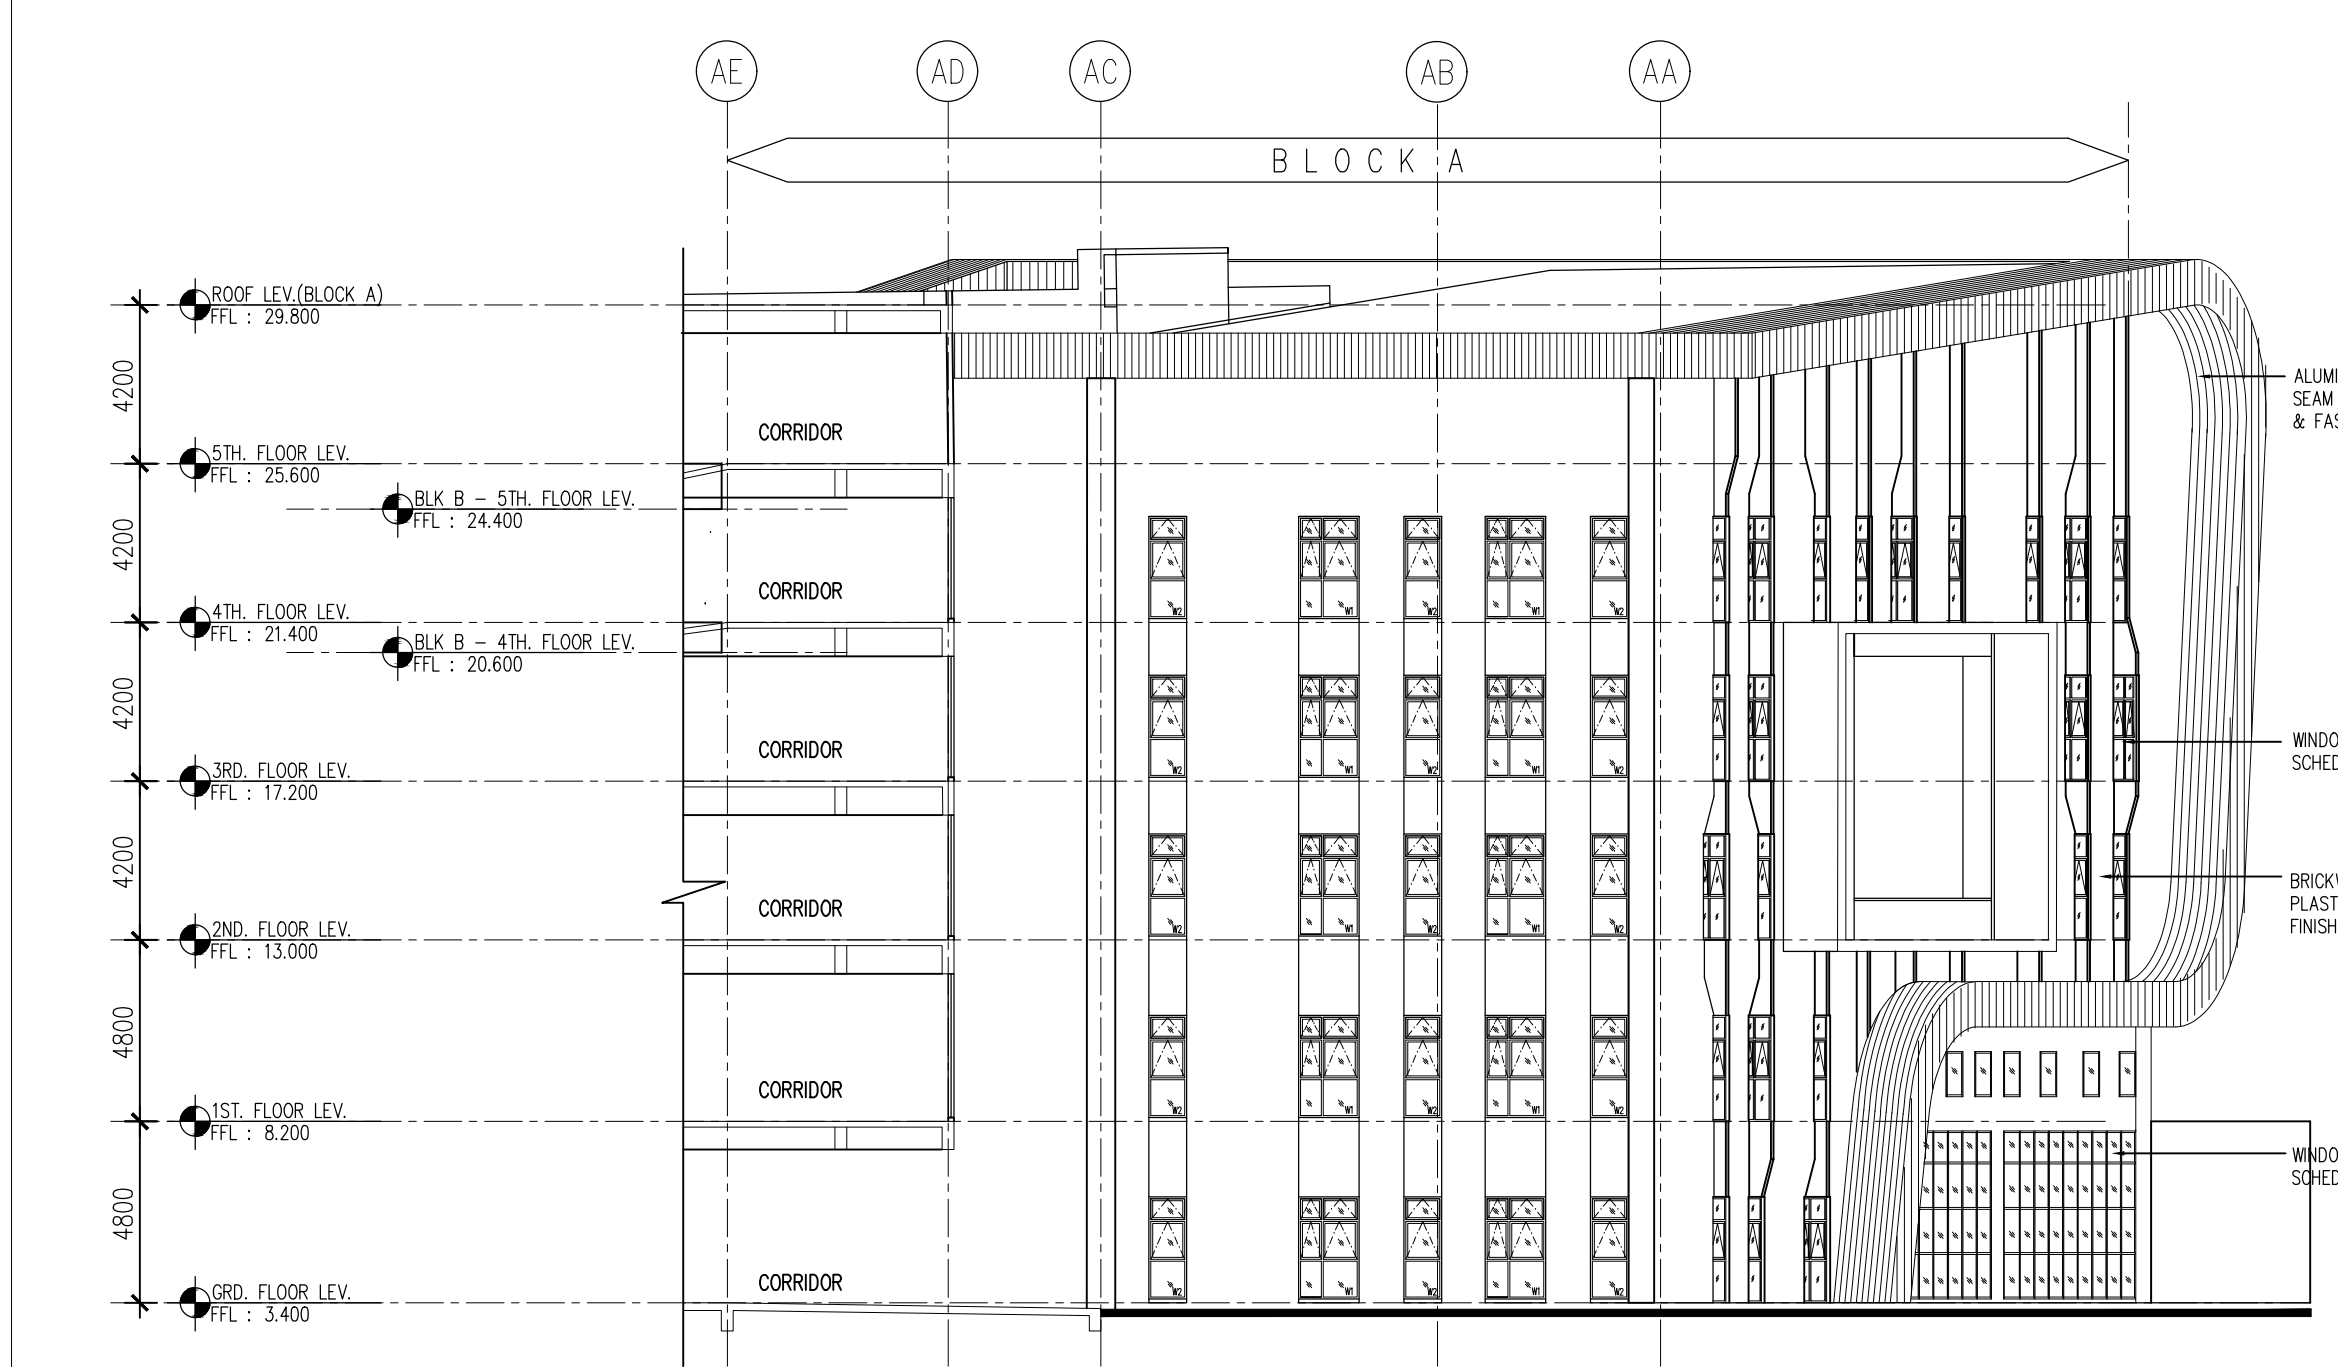

2c BLK. A - PANDANGAN BARAT
- SKALA = 1 : 200

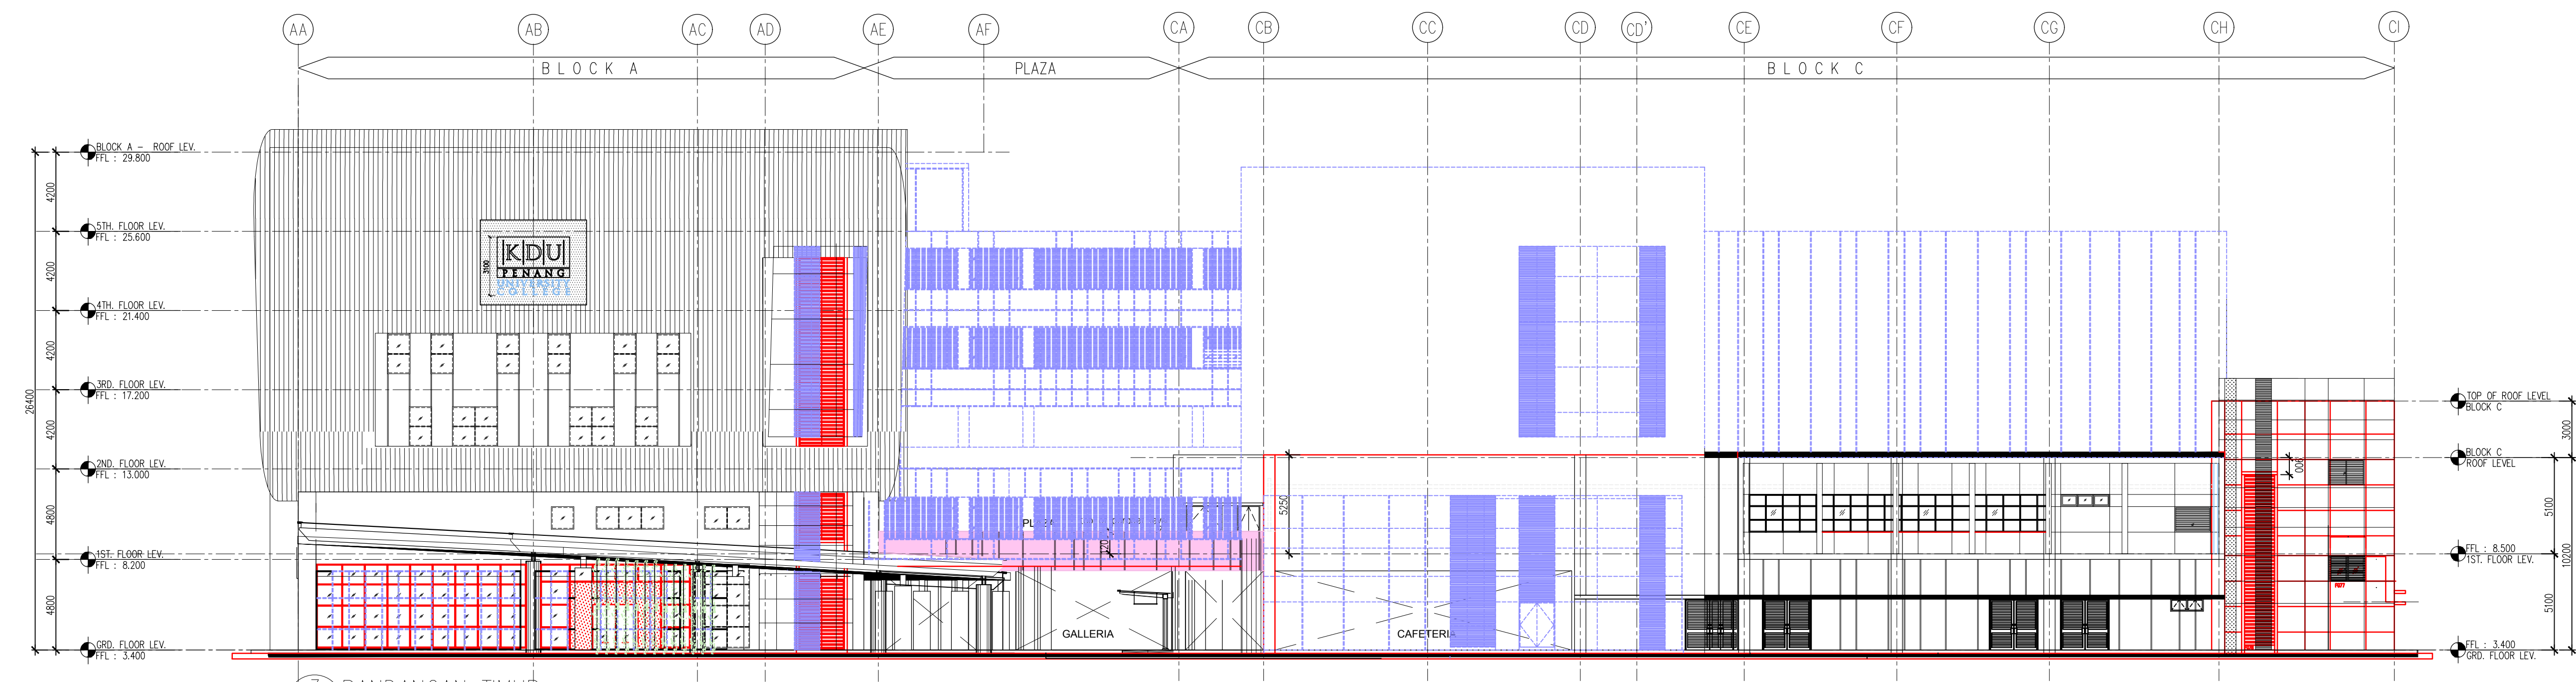

3 PANDANGAN TIMUR
- SKALA = 1 : 200

Bil (.....) dlm MPSP/40/30-73/90


KEDURANG PERABAT

No. Rujukan DO : (16A)MPSP/70/30-73/21. TARIKH : 04.08.2015

LEGEND

KERJA-KERJA BARU DITUNJUKAN DENGAN WARNA MERAH

KERJA-KERJA LAMA DITUNJUKAN DENGAN GARIS PUTUS-PUTUS BERWARNA BIRU

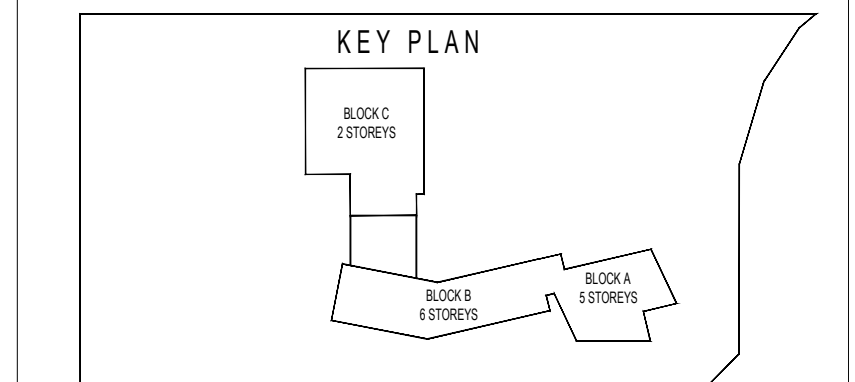

PERMOHONAN PELAN BANGUNAN BAGI CADANGAN MEMBINA SEBUAH KOLEJ UNIVERSITY SWASTA YANG MENGANDUNGI :

BLOK A - PUSAT PENTADBIRAN 5 TINGKAT

BLOK B - PERPUSTAKAAN DAN BILIK KULIAH 6 TINGKAT

BLOK C - BANGUNAN AKADEMIK DAN DEWAN SERBAGUNA 3 TINGKAT DENGAN PODIUM

BLOK D - DEWAN KULIAH DAN KAFETERIA 3 TINGKAT

BLOK E - BANGUNAN AKADEMIK 5 TINGKAT

2 UNIT PONDOK PENGAWAL

1 UNIT TMB 11 KV STESEN SUIS UTAMA

DI ATAS PT 5828, MUKIM 13, SEBERANG PERAI SELATAN, PULAU PINANG.

BAGI PEMBAGIAHAN FASA DAN PINDAN DALAM BAGI CADANGAN MEMBINA SEBUAH KOLEJ UNIVERSITY SWASTA YANG MENGANDUNGI :

FASA 1

BLOK A - PUSAT PENTADBIRAN 5 TINGKAT

BLOK B - PERPUSTAKAAN DAN BILIK KULIAH 6 TINGKAT

BLOK C - BANGUNAN AKADEMIK DAN DEWAN SERBAGUNA 3 TINGKAT BERSERTA PINDAN DALAM (PENYELENGGARAAN DAN KAFETERIA)

2 UNIT PONDOK PENGAWAL

1 UNIT TMB 11 KV STESEN SUIS UTAMA

FASA 2

BLOK C - TINGKAT 1 DAN 2 BANGUNAN AKADEMIK DAN DEWAN SERBAGUNA 3 TINGKAT

BLOK D - DEWAN KULIAH DAN KAFETERIA 3 TINGKAT

BLOK E - BANGUNAN AKADEMIK 5 TINGKAT

DI ATAS PT 5828, MUKIM 13, BATU KAWAN, SEBERANG PERAI SELATAN, PULAU PINANG

UNTUK : TETUAN KDU COLLEGE (PG) SDN. BHD.

PELUK DAN PEMALU

NAMA : DR. CHONG BENG KEOK
JAWATAN : KETUA PECAWAN EKSEKUTIF (CEO)
NO. IC : 610812 - 02 - 9548
ALAMAT : KDU COLLEGE (PG) SDN BHD
32, JALAN ANSON,
16A00, GEORGE TOWN, PULAU PINANG

NO. TEL : 604 - 2386368

PERUNDING REKAMBUK : ARCHITECTURE GROUP - STUDIO A
CPG CONSULTANTS PTE LTD
11, JALAN PERAK, 10450, GEORGE TOWN, PULAU PINANG
TEL : +65 637 4466 FAX : +65 637 4468

ARCHITECT/DESIGNER : BH YEW
13TH FLOOR, BANGUNAN AMELIFE,
NO.1, JALAN LUMUT, 50400 KUALA LUMPUR
TEL: (03) 4043-1346 FAX: (03) 4043-1349
EMAIL: jhew@nrb.com.my

BP SUBMISSION
MAY 2017

PANDANGAN UTARA ,
PANDANGAN SELATAN,
PANDANGAN BARAT
PANDANGAN TIMUR

SCALE : 1:200	DATE : 2015-05-20	DATE : 2017-05-20
DRAWN BY : -	DESIGNED BY : Aaron, Siew ying	PROJECT NO : 55314
ORIGINATOR ACRONYM : BH YEW	PROJECT NO : 55314	DISCIPLINE : ARCH
DWG STATUS : DD	LOT : -	LEVEL : -
DWG NO : 201	REVISION : 03	