


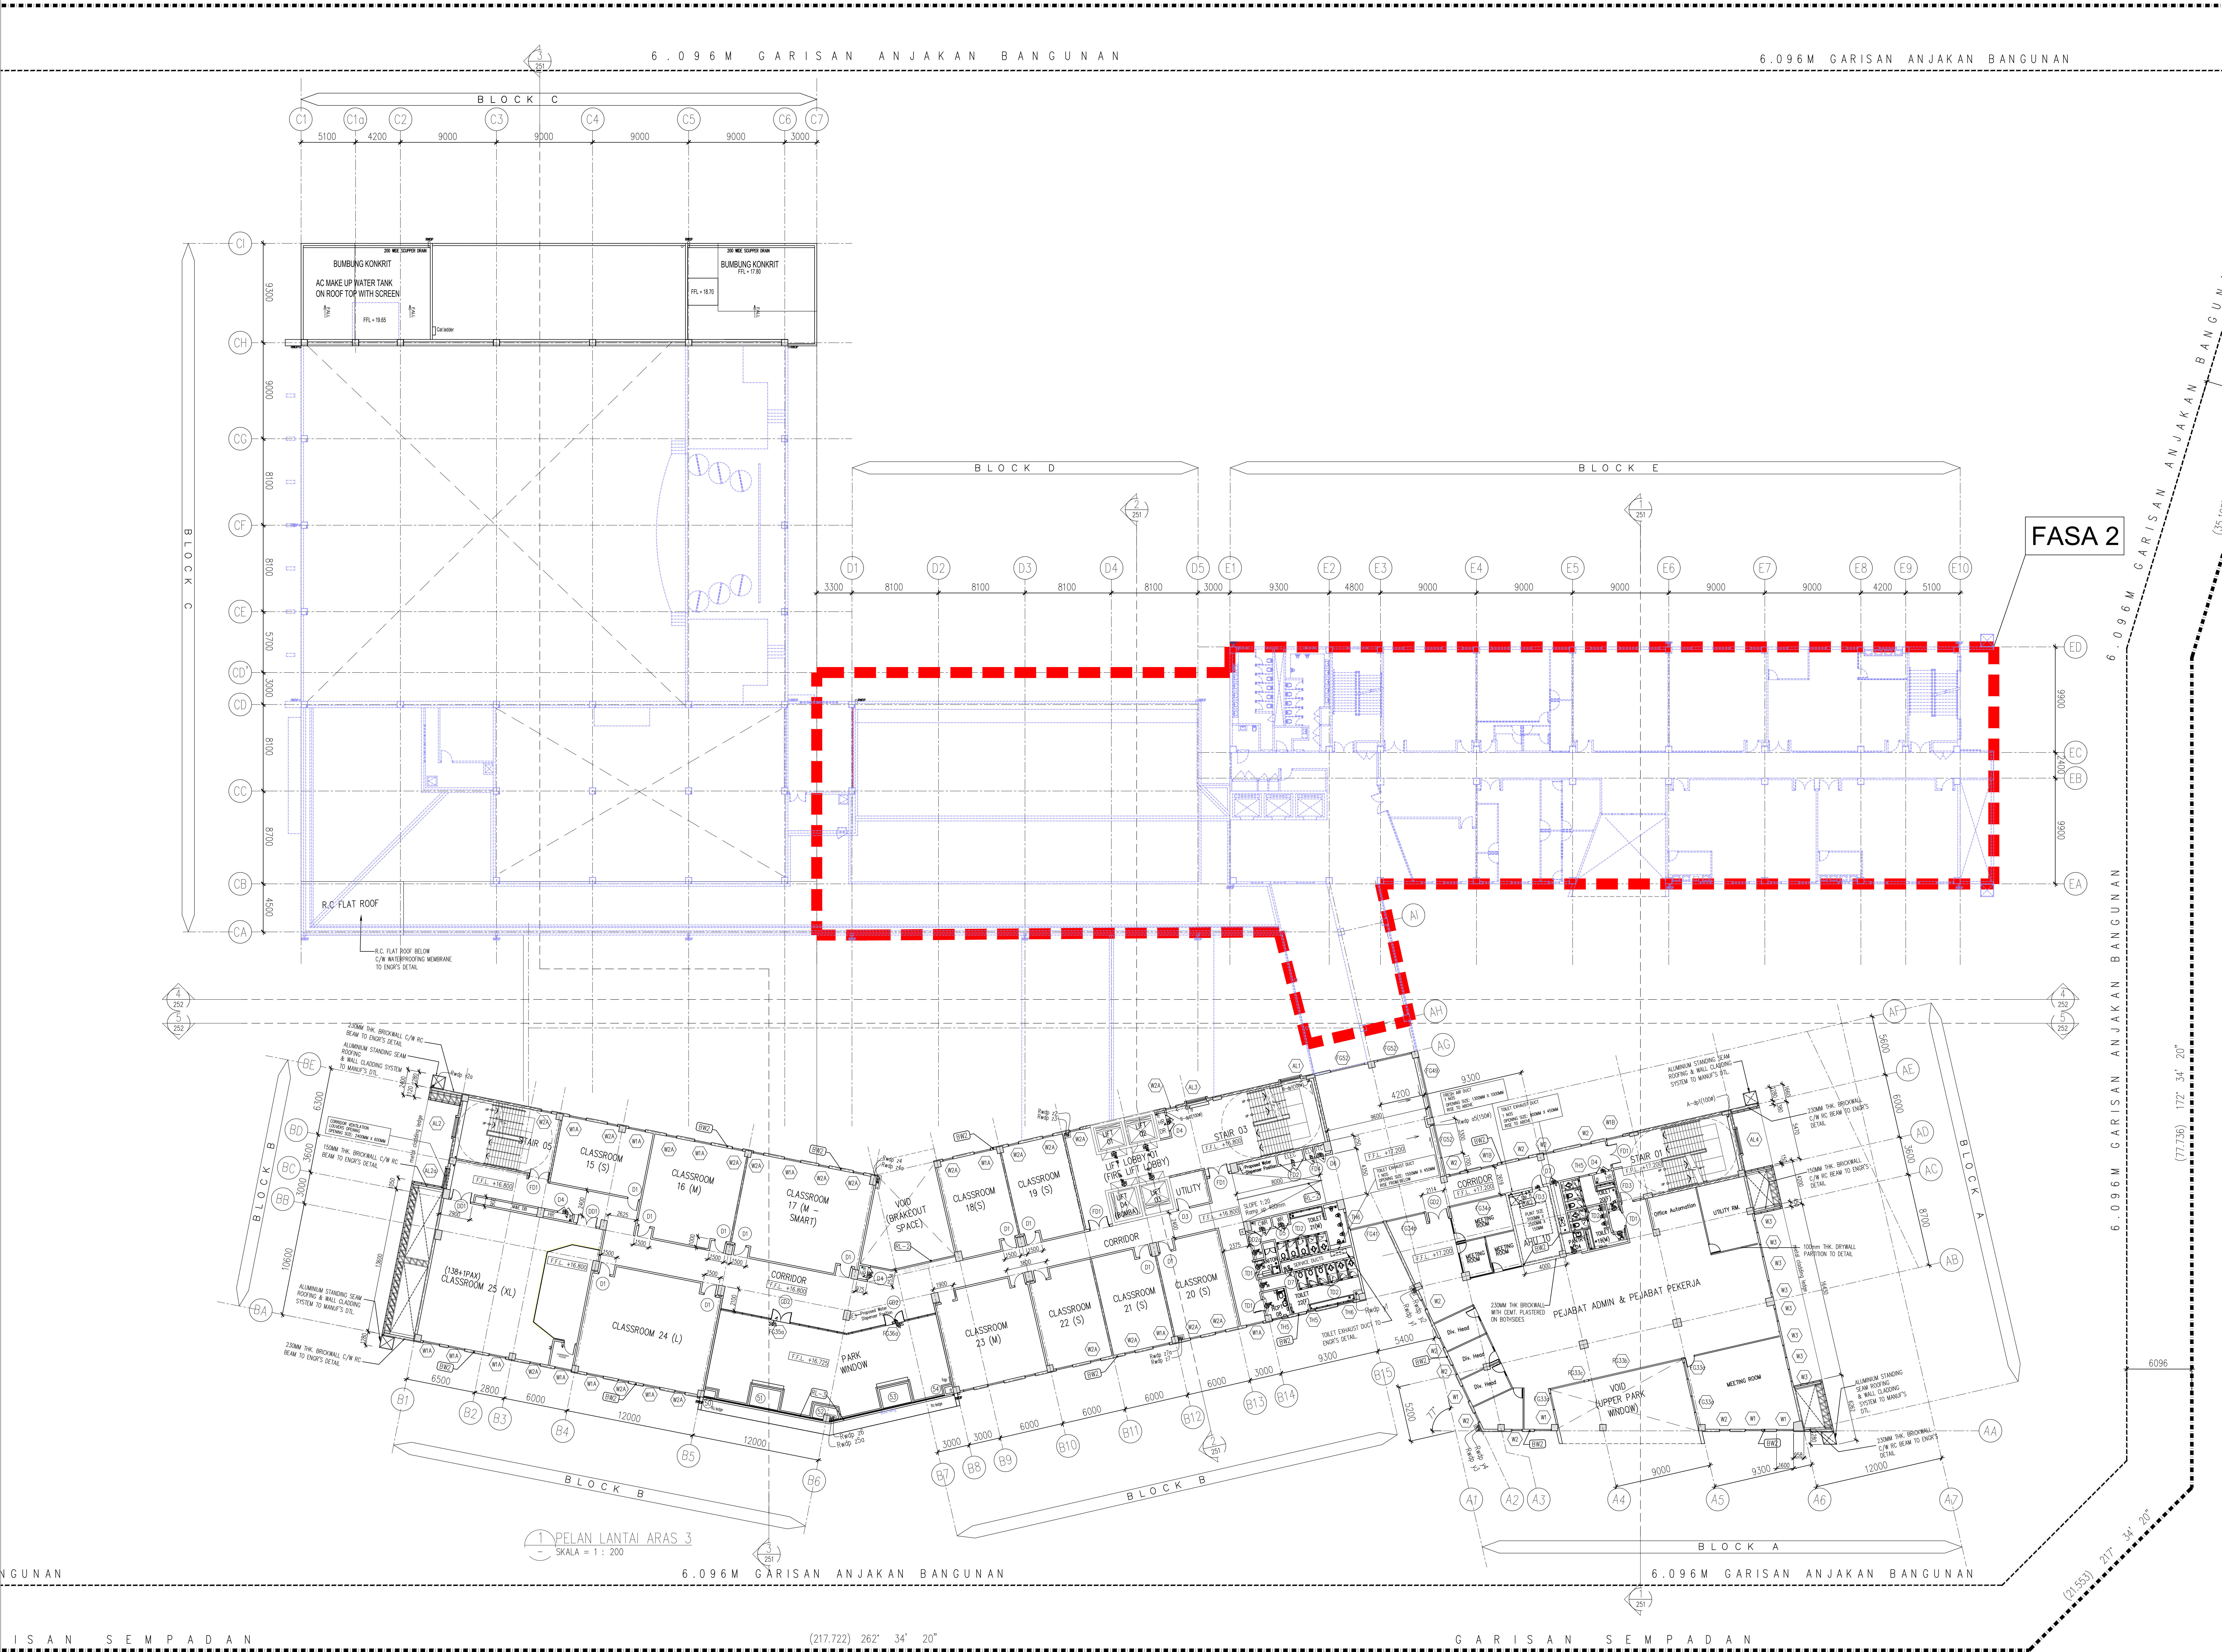

NO. FAL

Bil (.....) dim MPSP/40/30-73/90

KELOMPOK PEMABAT

No. Rujukan DO : (16A)MPSP/70/39-73/21

TARIKH : 04.08.2015

LEGEND

KERJA-KERJA BARU DITUNJUKAN DENGAN WARNA MERAH

KERJA-KERJA LAMA DITUNJUKAN DENGAN GARIS PUTUS-PUTUS BERWARNA BIRU

KEY PLAN

PROJEK

PERMOHONAN PELAN BANGUNAN BAGI CADANGAN MEMBINA SEBUAH KOLEJ UNIVERSITI SWASTA MENDANGUNGI :-
BLOK A - PUSAT PENTADBIRAN 5 TINGKAT
BLOK B - PUSAT PENTADBIRAN 5 TINGKAT
BLOK C - BANGUNAN AKADEMIK DAN DEWAN SERBAGUNA 3 TINGKAT DENGAN PODIUM
BLOK D - DEWAN KULIAH DAN KAFETERIA 3 TINGKAT
BLOK E - BANGUNAN AKADEMIK 5 TINGKAT
2 UNIT PONDOK PENGAWAL & 1 UNIT TNB 11 KV STESEN SUIK UTAMA
DI ATAS LOT PT 5828, MUKIM 13, BATU KAWAN, SEBERANG PERAI SELATAN, PULAU PINANG.
BAGI PEMBAHAGIAN FASA DAN PINDAAN DALAMAN BAGI CADANGAN MEMBINA SEBUAH KOLEJ UNIVERSITI SWASTA YANG MENDANGUNGI :-
FASA 1
BLOK A - PUSAT PENTADBIRAN 5 TINGKAT BERSERTA PINDAAN DALAMAN
BLOK B - PUSAT PENTADBIRAN 5 TINGKAT BERSERTA PINDAAN DALAMAN
BLOK C - TINGKAT BAWAH BANGUNAN AKADEMIK DAN DEWAN SERBAGUNA 3 TINGKAT BERSERTA PINDAAN DALAMAN (PENYELENGKARAN DAN KAFETERIA)
2 UNIT PONDOK PENGAWAL & 1 UNIT TNB 11 KV STESEN SUIK UTAMA
FASA 2
BLOK C - TINGKAT 1 DAN 2 BANGUNAN AKADEMIK DAN DEWAN SERBAGUNA 3 TINGKAT
BLOK D - DEWAN KULIAH DAN KAFETERIA 3 TINGKAT
BLOK E - BANGUNAN AKADEMIK 5 TINGKAT
DI ATAS LOT PT 5828, MUKIM 13, BATU KAWAN, SEBERANG PERAI SELATAN, PULAU PINANG
UNTUK : TETAPAN KDU UNIVERSITY COLLEGE (PS) SDN. BHD.

PELAK DAN PEMAB

NAMA : DR. CHONG BENG KEOK

JAWATAN : PETA PEMAB EKSPERTISE (CEO)

NO IC : 810612-02-5048

ALAMAT : KDU UNIVERSITY COLLEGE (PS) SDN. BHD. 32, JALAN ANSON, 10400, GEORGE TOWN, PULAU PINANG

NO TEL : 604-2388368

PERKONG REKAJUALAN

ARCHITECTURE GROUP - STUDIO A

CPG CONSULTANTS PTE LTD

2308, THOMSON ROAD, #23-02 TOWER B, NOVENA SQUARE, SINGAPORE 029688

TEL : +65 6597 4465 FAX : +65 6597 4469

ARTIST / SAHS

BH YEW

ARCHITECT (SP/161)

15TH FLOOR, MENARA AMMUTLIFE, NO.1, JALAN LUMUT, 50400 KUALA LUMPUR

TEL : (03) 4043-1346 FAX : (03) 4043-1349

EMAIL : jhew@bharch.com.my

ALY YEW SU YWA

ARTIST

No Pendaftaran Laka-A/195

Saya mengesahkan bahawa pelan-pelan yang dipersembahkan kepada pihak yang berkepentingan adalah benar-benar dan sahih. 

BP SUBMISSION

MAY 2017

LAPAN

PELAN LANTAI ARAS 3

SCALE: 1:200

DATE: MAY 2017

ORIGINATOR: BH YEW

PROJECT NO: 55314

DESIGNER: BH YEW

LEVEL: ARCH

DWG STATUS: DO

LEVEL: L3

DWG NO: 103

REVISION: 3