


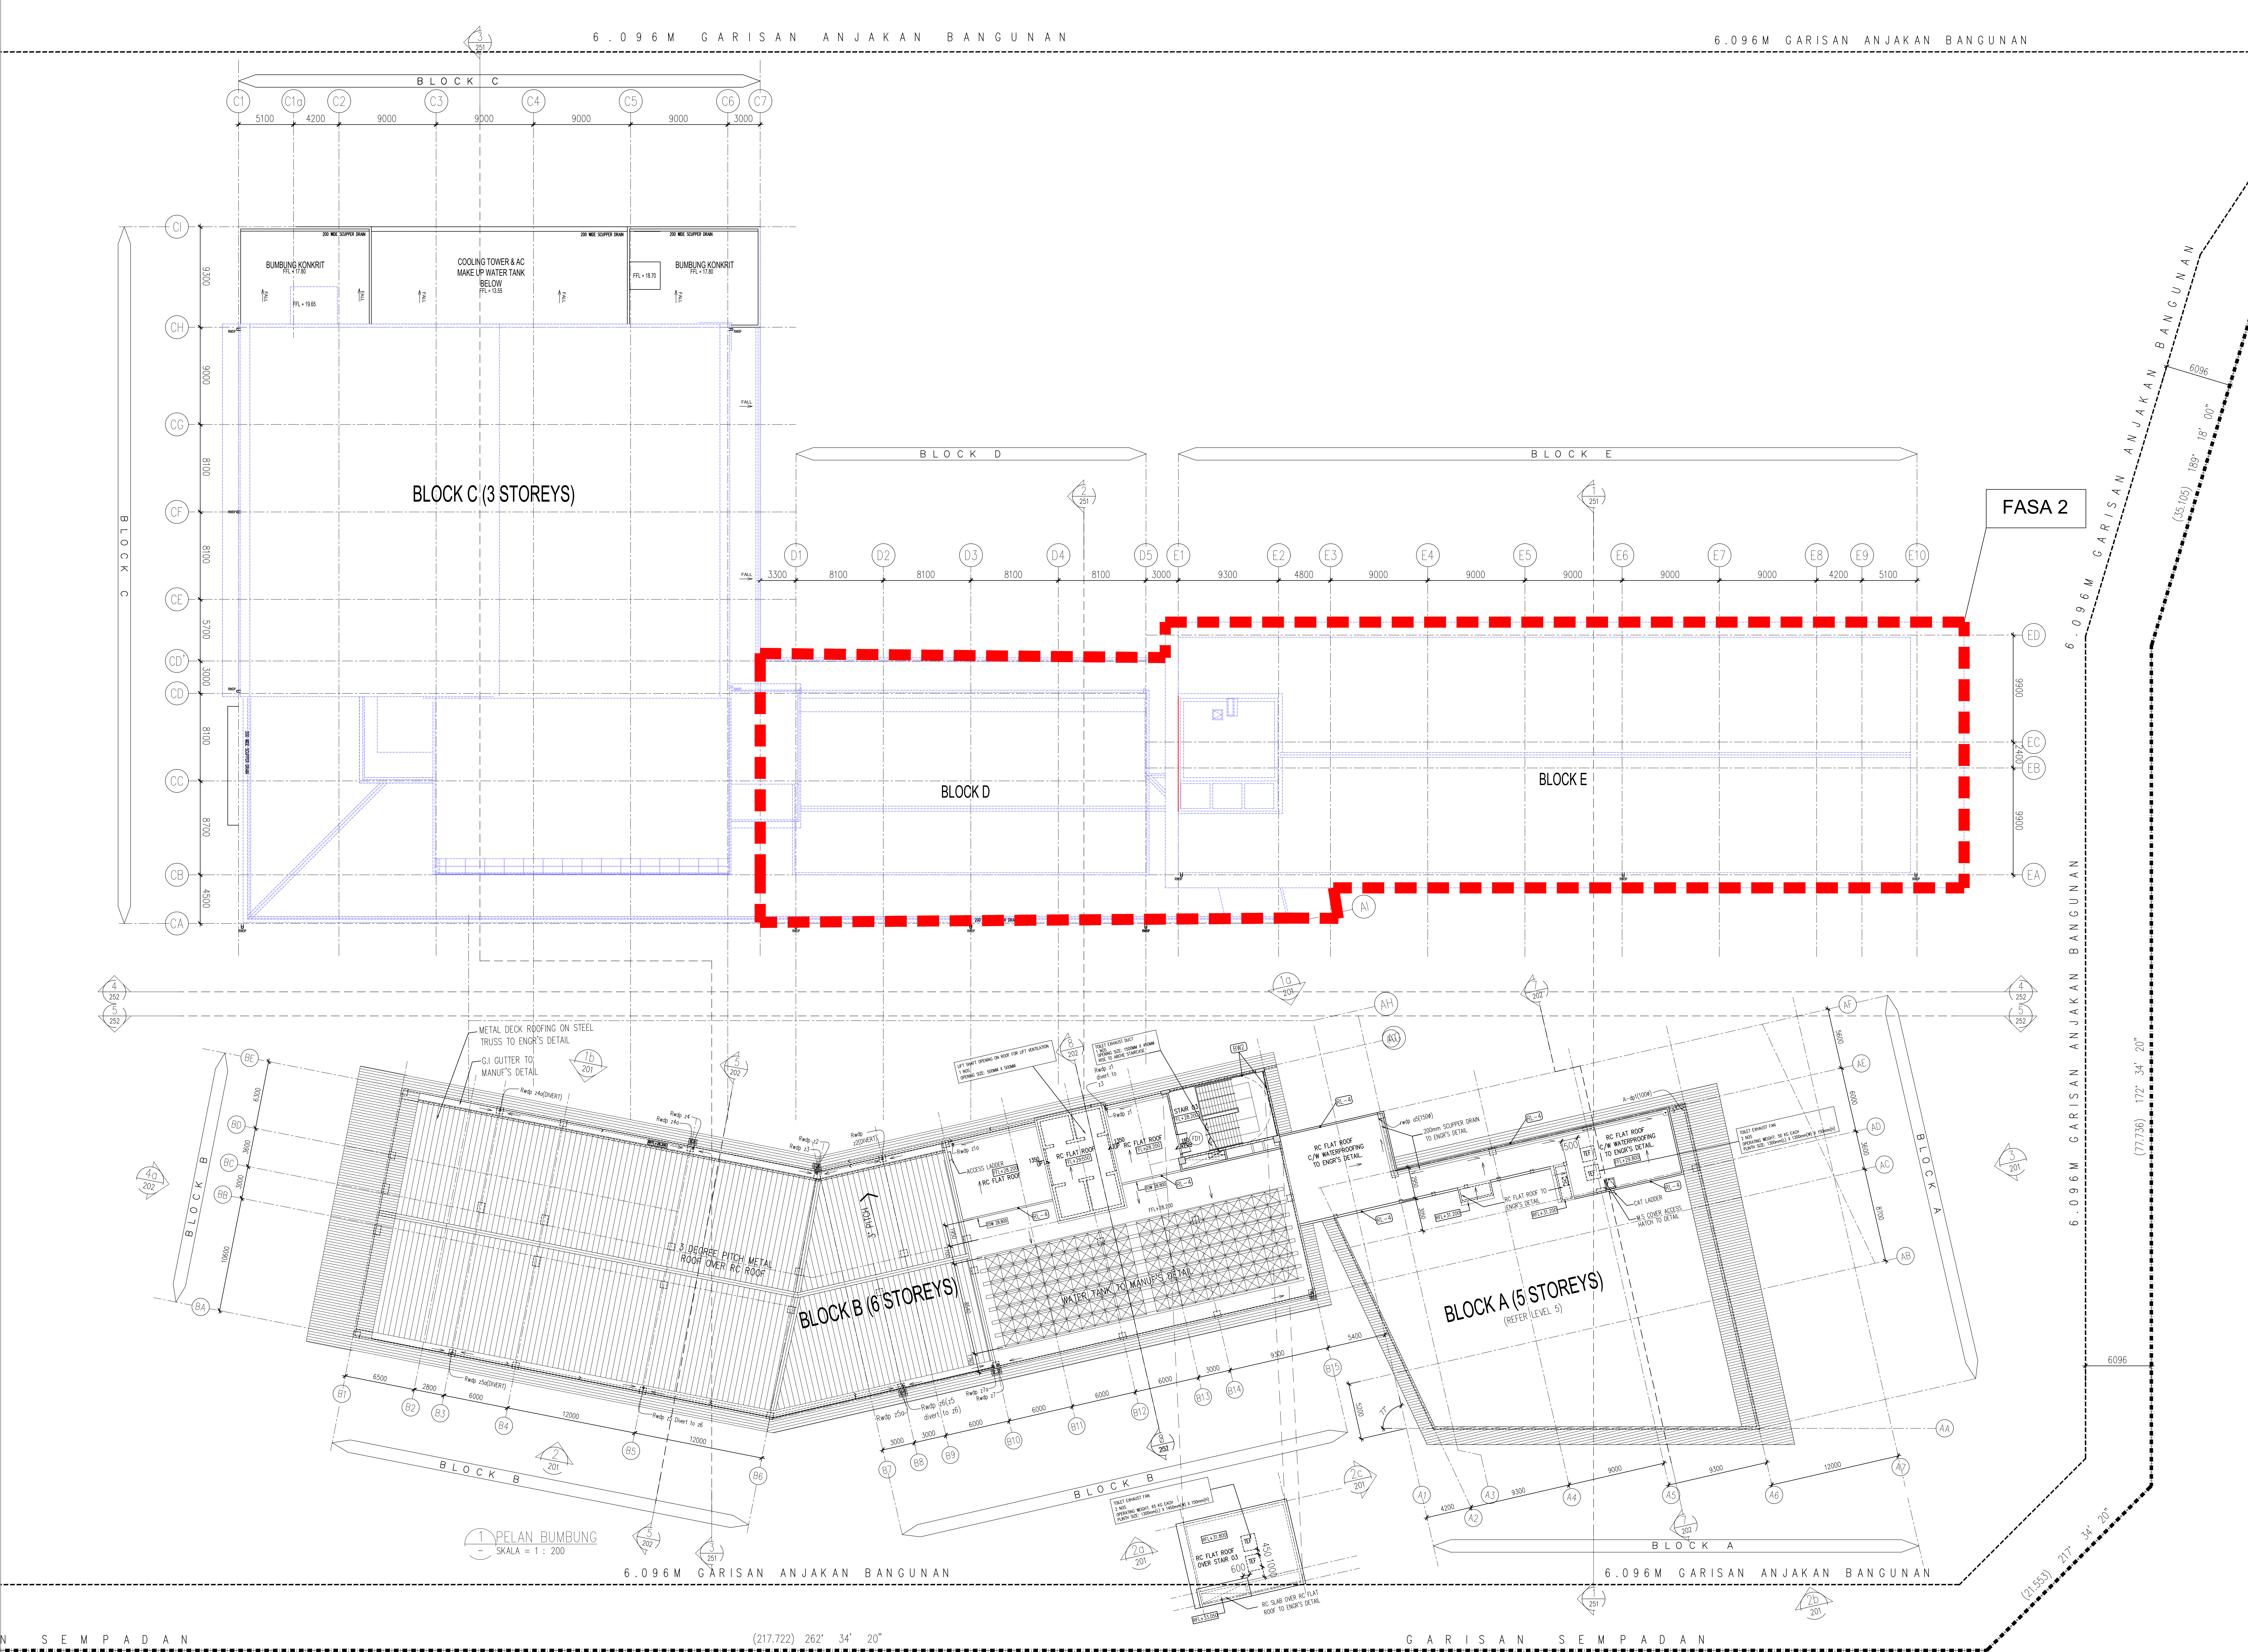

NO. FAL: Bli (.....) dim MPSP/40/30-73/90

KELOMPOK PEMABAT

No. Rujukan DO : (16A)MPSP/70/39-73/21. TARIKH : 04.08.2015

LEGEND

KEY PLAN

PROJEK

PERMOHONAN PELAN BANGUNAN BAGI CADANGAN MEMBINA SEBUAH KOLEJ UNIVERSITI SWASTA MENDANGI :-

BLOK A - PUSAT PENTADBIRAN 5 TINGKAT

BLOK B - PERPUSTAKAAN DAN BILIK KULIAH 6 TINGKAT

BLOK C - BANGUNAN AKADEMIK DAN DEWAN SERBAGUNA 3 TINGKAT DENGAN PODIUM

BLOK D - DEWAN KULIAH DAN KAFETERIA 3 TINGKAT

BLOK E - BANGUNAN AKADEMIK 5 TINGKAT

2 UNIT PONDOK PENGAWAL

1 UNIT TNB 11 KV STESEN SUIS UTAMA

DITAS LOT PT 5828, MUKIM 13, BATU KAWAN, SEBERANG PERAI SELATAN, PULAU PINANG.

BAGI PEMBAHAGIAN FASA DAN PINDAAN DALAMAN BAGI CADANGAN MEMBINA SEBUAH KOLEJ UNIVERSITI SWASTA YANG MENDANGI :-

FASA 1

BLOK A - PUSAT PENTADBIRAN 5 TINGKAT BERSERTA PINDAAN DALAMAN

BLOK B - PERPUSTAKAAN DAN BILIK KULIAH 6 TINGKAT BERSERTA PINDAAN DALAMAN

BLOK C - TINGKAT BAWAH BANGUNAN AKADEMIK DAN DEWAN SERBAGUNA 3 TINGKAT BERSERTA PINDAAN DALAMAN (PENYELENGGARAAN DAN KAFETERIA)

2 UNIT PONDOK PENGAWAL

1 UNIT TNB 11 KV STESEN SUIS UTAMA

FASA 2

BLOK C - TINGKAT 1 DAN 2 BANGUNAN AKADEMIK DAN DEWAN SERBAGUNA 3 TINGKAT

BLOK D - DEWAN KULIAH DAN KAFETERIA 3 TINGKAT

BLOK E - BANGUNAN AKADEMIK 5 TINGKAT

DITAS LOT PT 5828, MUKIM 13, BATU KAWAN, SEBERANG PERAI SELATAN, PULAU PINANG.

UNTUK : TETUAN KDU UNIVERSITY COLLEGE (PS) SDN. BHD.

PEMILIK DAN PEMAS

NAMA : DR. CHONG BENG KEEK

JAWATAN : PETA PEMAS (PETA) (CEO)

NO. IC : 810612-02-5048

ALAMAT : KDU UNIVERSITY COLLEGE (PS) SDN. BHD. 32, JALAN ANSON, 10400, GEORGETOWN, PULAU PINANG

NO. TEL : 604-2388368

PERUNDING REKAJENAN

ARCHITECTURE GROUP - STUDIO A

CPG CONSULTANTS PTE LTD

2308, THOMSON ROAD, #23-02 TOWER B, NOVENA SQUARE, SINGAPORE 307668

TEL : +65 657 4458 FAX : +65 657 4459

ARKITEK / SAHS

BH YEW ARCHITECT (SP/161)

15TH FLOOR, MENARA AMMUTUFE

NO.1, JALAN LUMUT, 50400 KUALA LUMPUR

TEL: (03) 4043-1346 FAX: (03) 4043-1349

EMAIL: jhew@bharch.com.my

BP SUBMISSION

MAY 2017

LOKASI

PELAN BUMBUNG

SKALA: 1:200

CAD NO: 5533_BP3-106

SWAN BE: Aaron, Siew Jing

DATE: MAY 2017

ORIGINATOR: ARONWY

PROJECT NO: 55314

DOORPLANE: ARCH

DWG STATUS: LOT

ATTRIBUTE: LEVEL

DWG NO: 106

REVISION: 03