



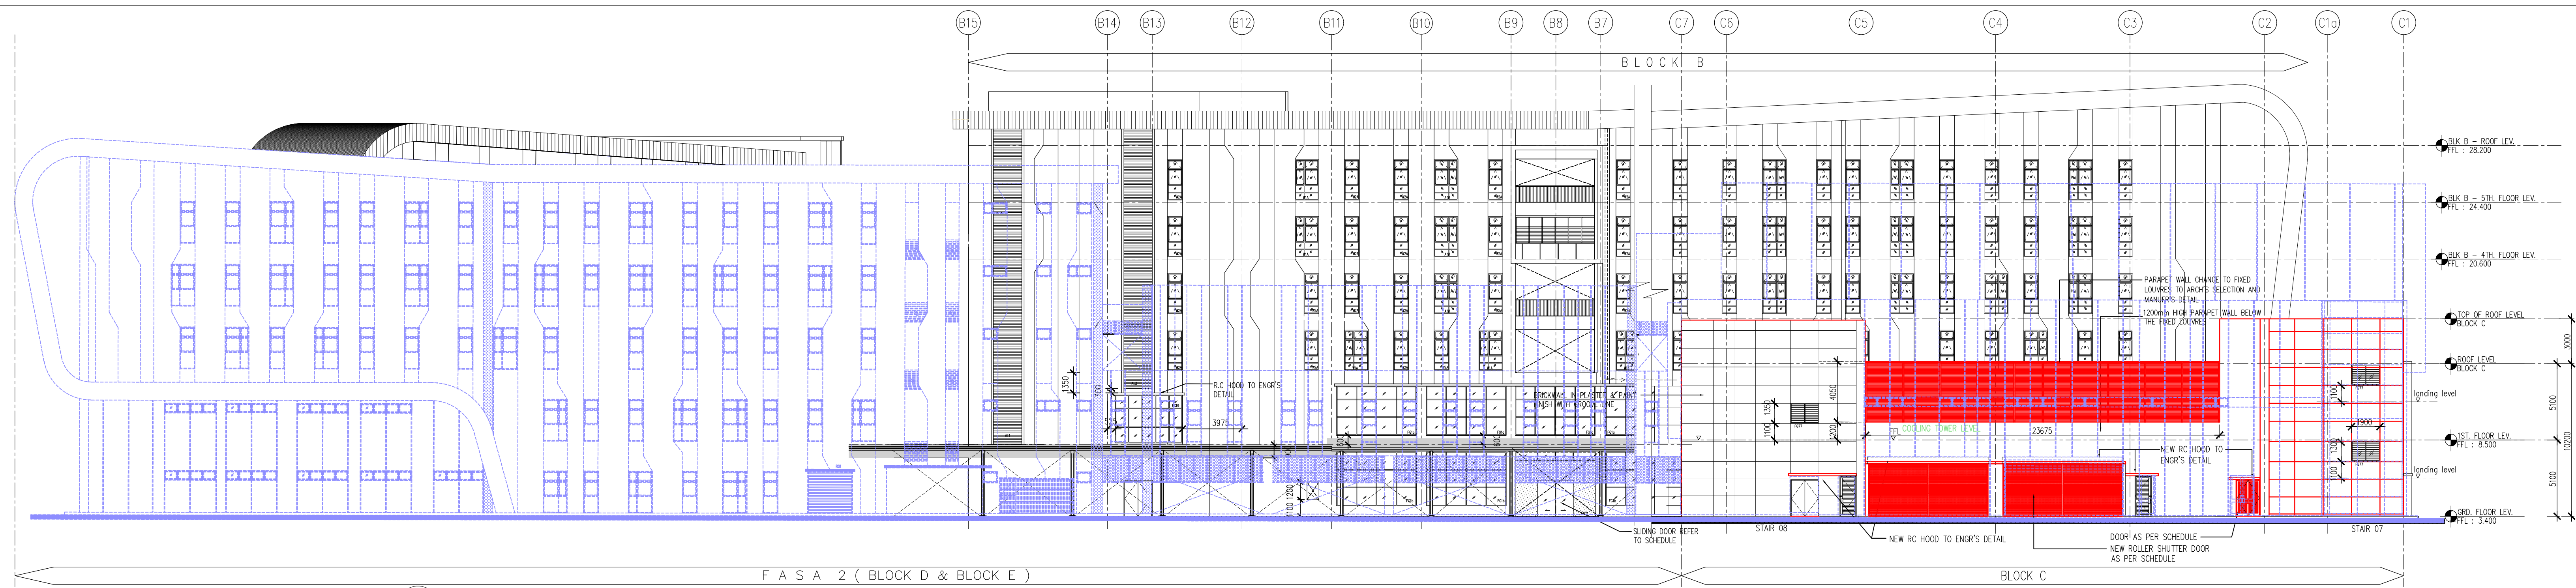

1 PANDANGAN UTARA
201 SKALA = 1 : 200

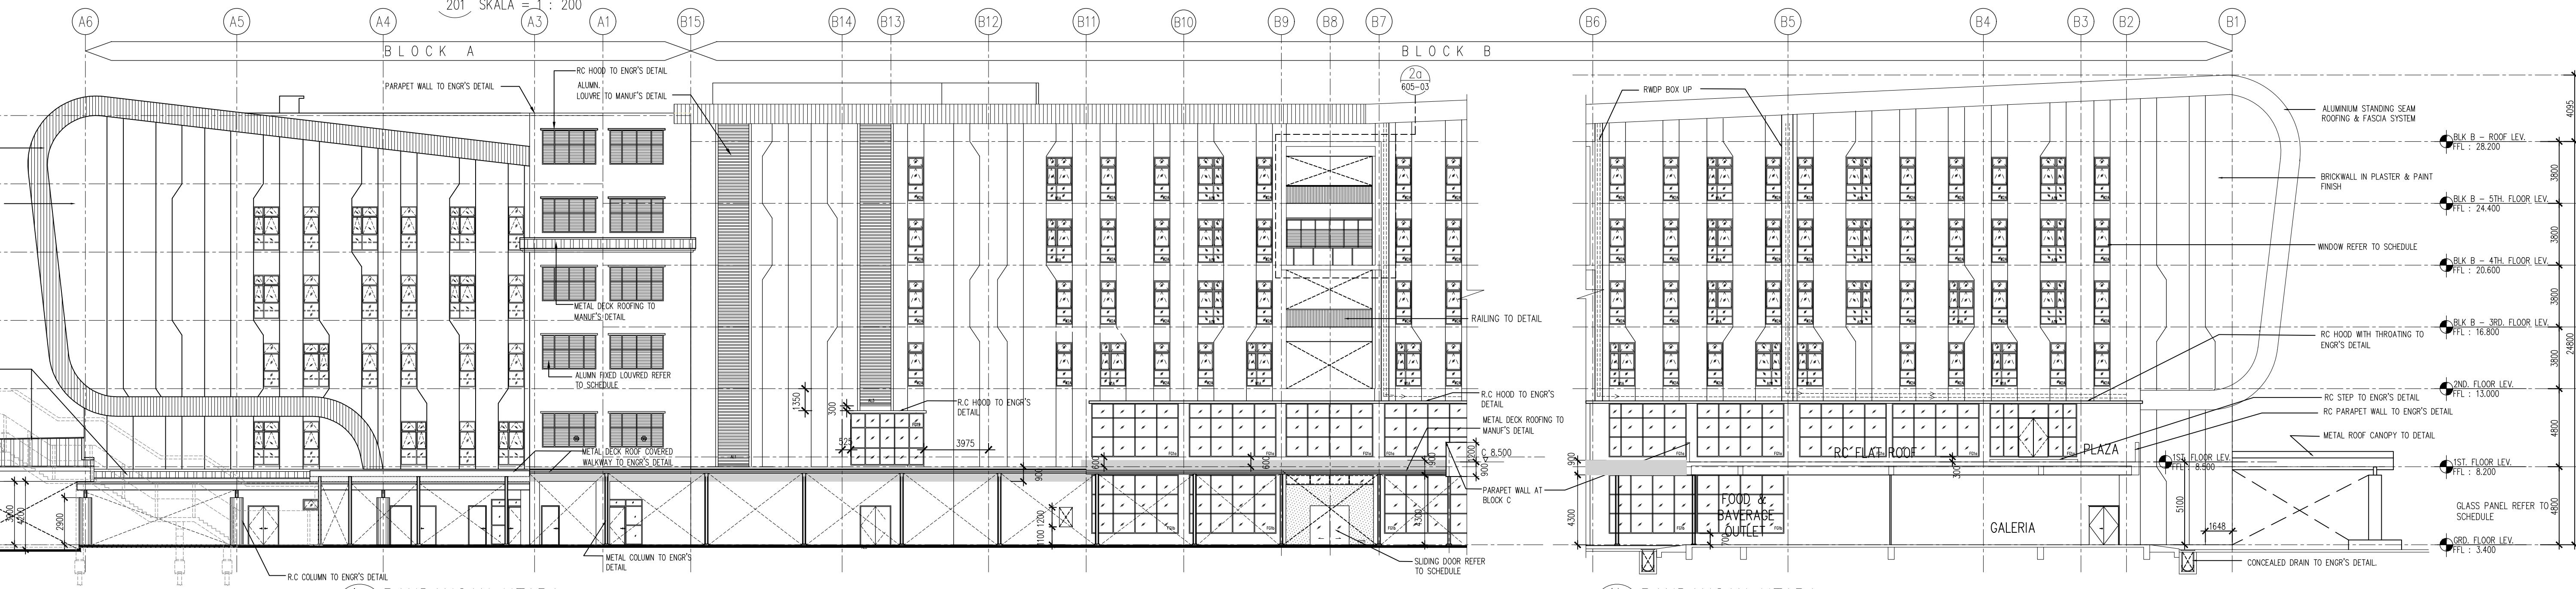


1a PANDANGAN UTARA
201 SKALA = 1 : 200

1b PANDANGAN UTARA
201 SKALA = 1 : 200




2 PANDANGAN SELATAN
201 SKALA = 1 : 200


2a PANDANGAN SELATAN
201 SKALA = 1 : 200

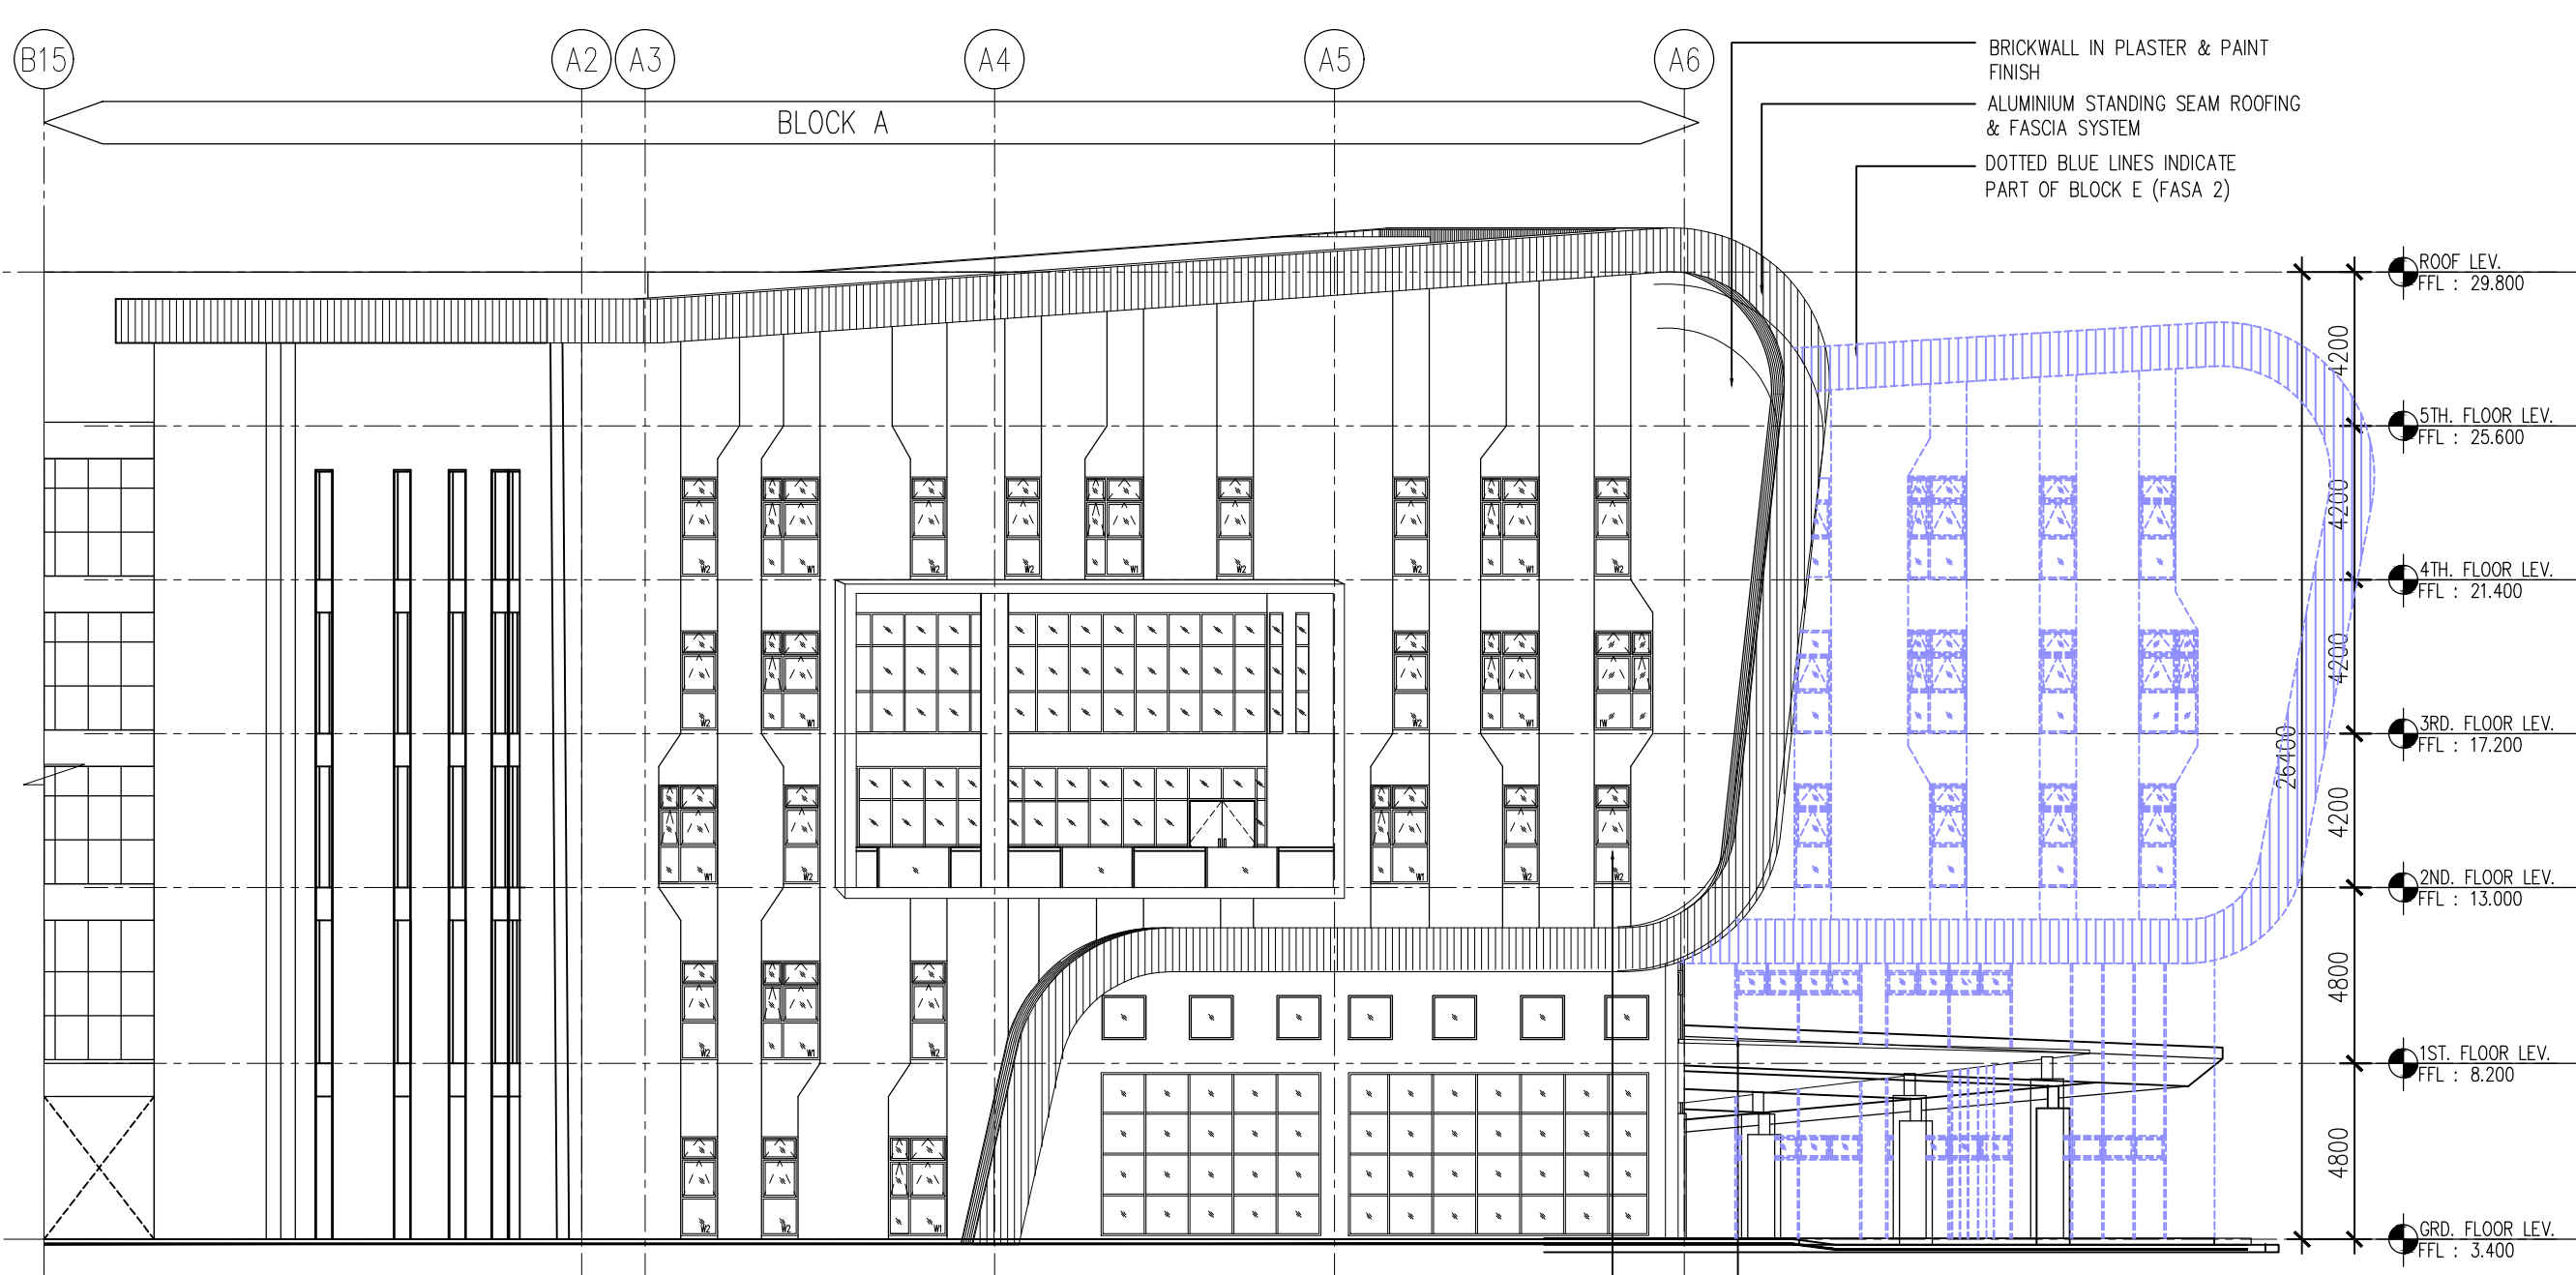

2b PANDANGAN SELATAN
201 SKALA = 1 : 200

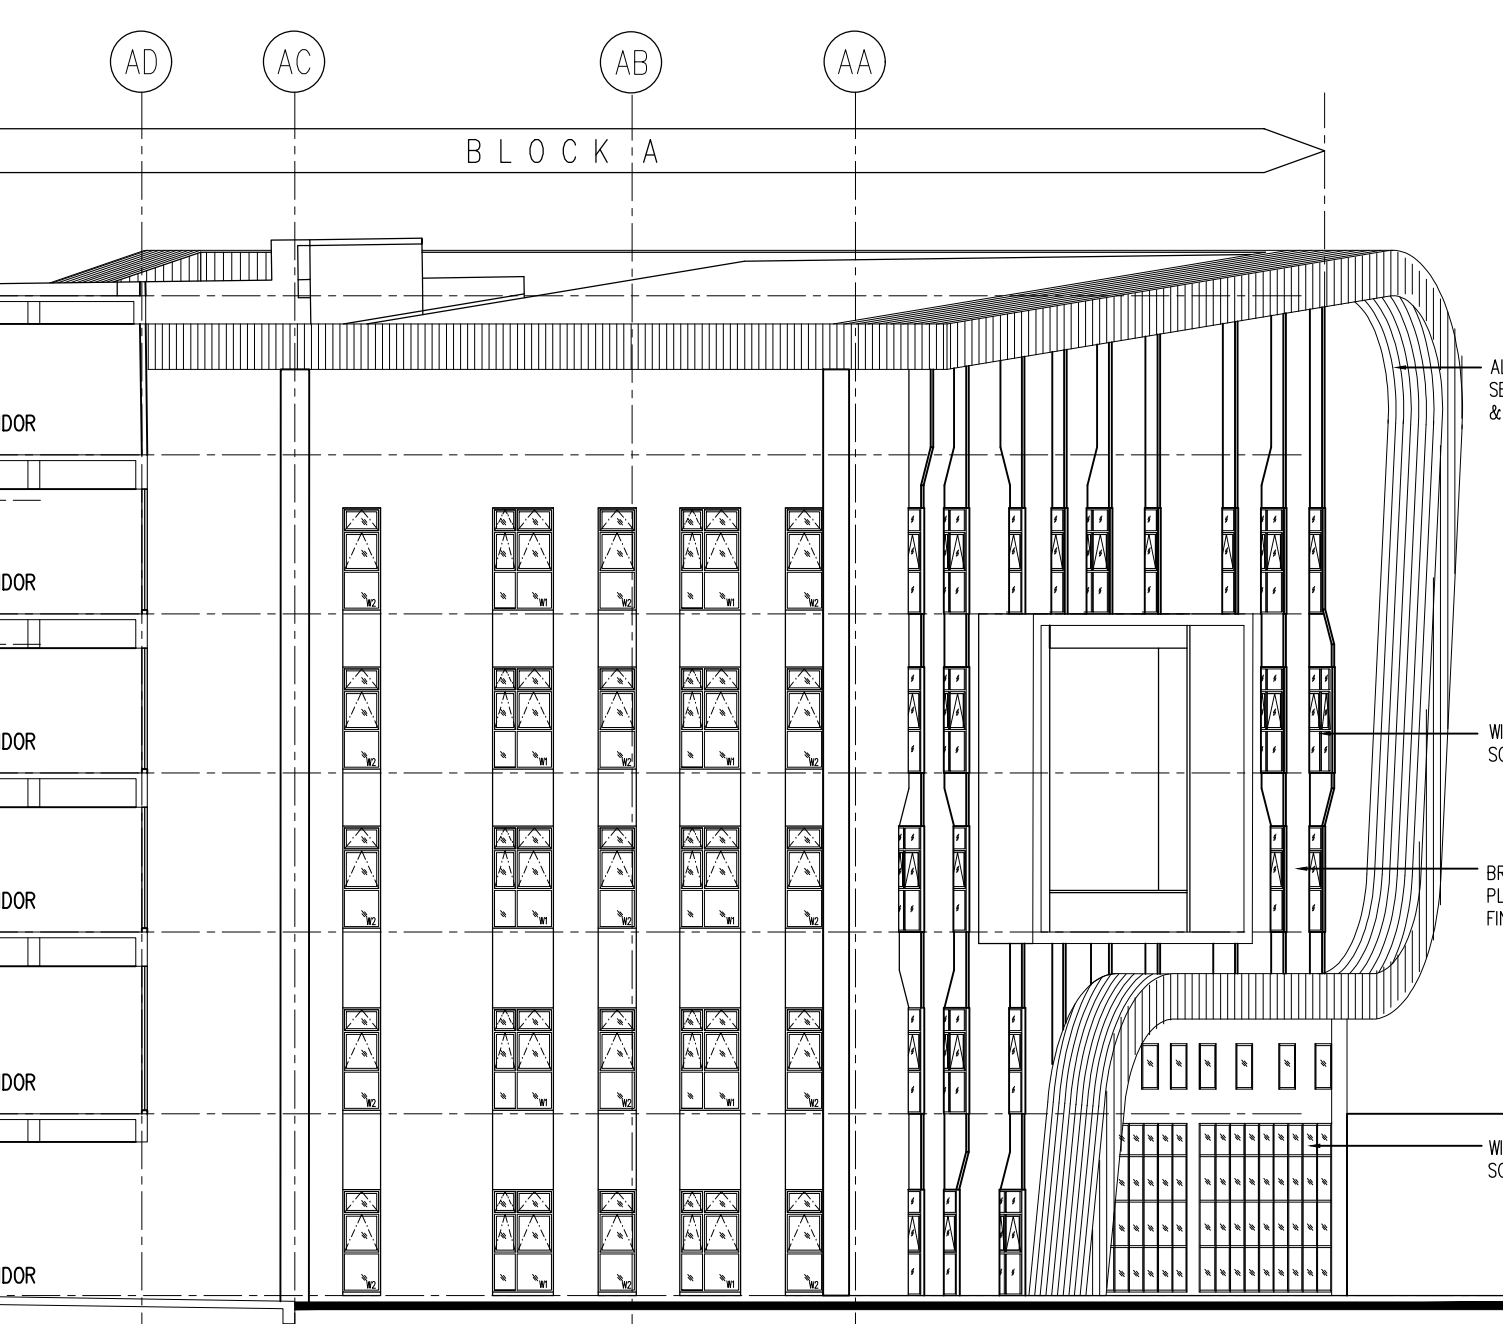

2c BLK. A - PANDANGAN BARAT
201 SKALA = 1 : 200


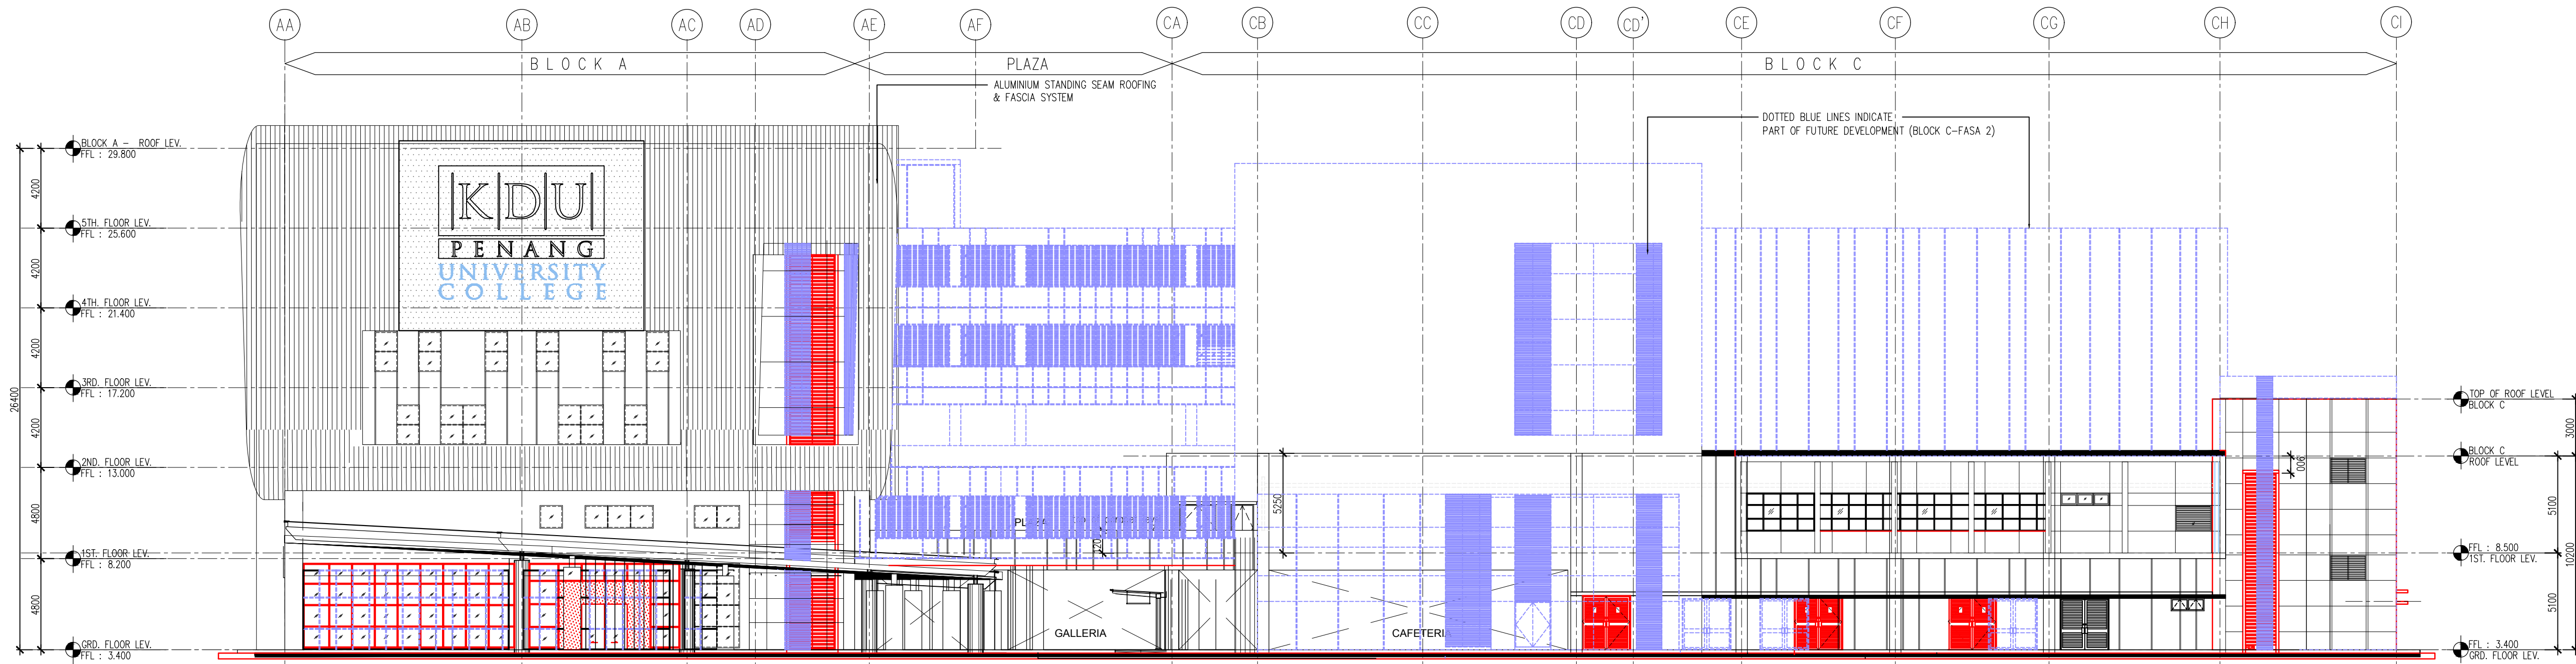


3 PANDANGAN TIMUR
201 SKALA = 1 : 200

NO. FAS Bil (.....) dim MPSP/40/30-73/90

KEDUNGAN PEMABT

No. Rujukan DO : (16A)MPSP/70/39-73/21. TARIKH : 04.08.2015

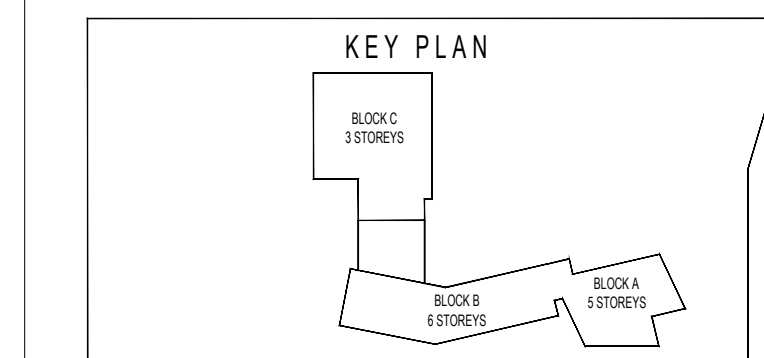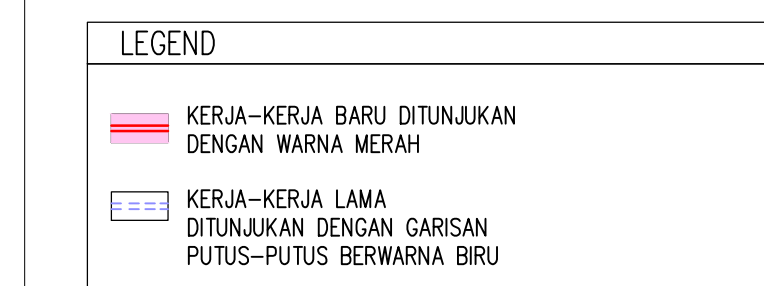

PERMOHONAN PELAN BANGUNAN BAGI CADANGAN MEMBINA SEBUAH KOLEJ UNIVERSITI SWASTA MENDANGUNGI :-
BLOK A - PUSAT PENTADBIRAN 5 TINGKAT
BLOK B - PERPUSTAKAAN DAN BILIK KULIAH 6 TINGKAT
BLOK C - BANGUNAN AKADEMIK DAN DEWAN SERBAGUNA 3 TINGKAT DENGAN PODIUM
BLOK D - DEWAN KULIAH DAN KAFETERIA 3 TINGKAT
BLOK E - BANGUNAN AKADEMIK 5 TINGKAT
2 UNIT PONDOK PENGAWAL & 1 UNIT TNB 11 KV STESEN SUIS UTAMA
DIATAS LOT PT 5628, MUKIM 13, BATU KAWAN, SEBERANG PERAI SELATAN, PULAU PINANG.
BAGI PEMBAGIAN FASA DAN PINDAAN DALAMAN BAGI CADANGAN MEMBINA SEBUAH KOLEJ UNIVERSITI SWASTA YANG MENDANGUNGI :-
FASA 1
BLOK A - PUSAT PENTADBIRAN 5 TINGKAT
BLOK B - PERPUSTAKAAN DAN BILIK KULIAH 6 TINGKAT
BLOK C - BANGUNAN AKADEMIK DAN DEWAN SERBAGUNA 3 TINGKAT
BLOK D - DEWAN KULIAH DAN KAFETERIA 3 TINGKAT
BLOK E - BANGUNAN AKADEMIK 5 TINGKAT
2 UNIT PONDOK PENGAWAL & 1 UNIT TNB 11 KV STESEN SUIS UTAMA
DIATAS LOT PT 5628, MUKIM 13, BATU KAWAN, SEBERANG PERAI SELATAN, PULAU PINANG
UNTUK : TETUAN KDU UNIVERSITY COLLEGE (PG) SDN. BHD.

PEMILIK DAN PEMAS

NAMA : DR. CHONG BENG KEOK
JAWATAN : PETAH PEGAWAI EKSEKUTIF (CEO)
NO IC : 810612-02-5048
ALAMAT : KDU UNIVERSITY COLLEGE (PG) SDN. BHD.
32, JALAN ANSON,
10400, GEORGE TOWN, PULAU PINANG

NO. TEL : 604 - 2388368

PERINGKAT REKADEKUT

ARCHITECTURE GROUP - STUDIO A
CPG CONSULTANTS PTE LTD
2308 THOMSON ROAD, #23-02 TOWER B
NOVENA SQUARE, SINGAPORE 307666
TEL : +65 637 4465 FAX : +65 637 4465

ARCHITECT / SAWS
BH YEW ARCHITECT (SP/161)
15TH FLOOR, MENARA AMMUTLIFE
NO.1, JALAN LUMUT, 50400 KUALA LUMPUR
TEL: (03) 4043-1346 FAX: (03) 4043-1349
EMAIL: jshw@bharch.com.my

BP SUBMISSION
MAY 2017

PANDANGAN UTARA,
PANDANGAN SELATAN,
PANDANGAN BARAT
PANDANGAN TIMUR

SCALE: 1:200	CAD NO: 553_BP3-201	DATE: MAY 2017
DRAWN BY: Aaron, Siew ying	PROJECT NO: 55314	DOORPLANE
ORIGINATOR ACRYON	PROJECT NO: 55314	ARCH
DWG STATUS	LOT	ATTRIBUTE
DO	-	-
201	03	