


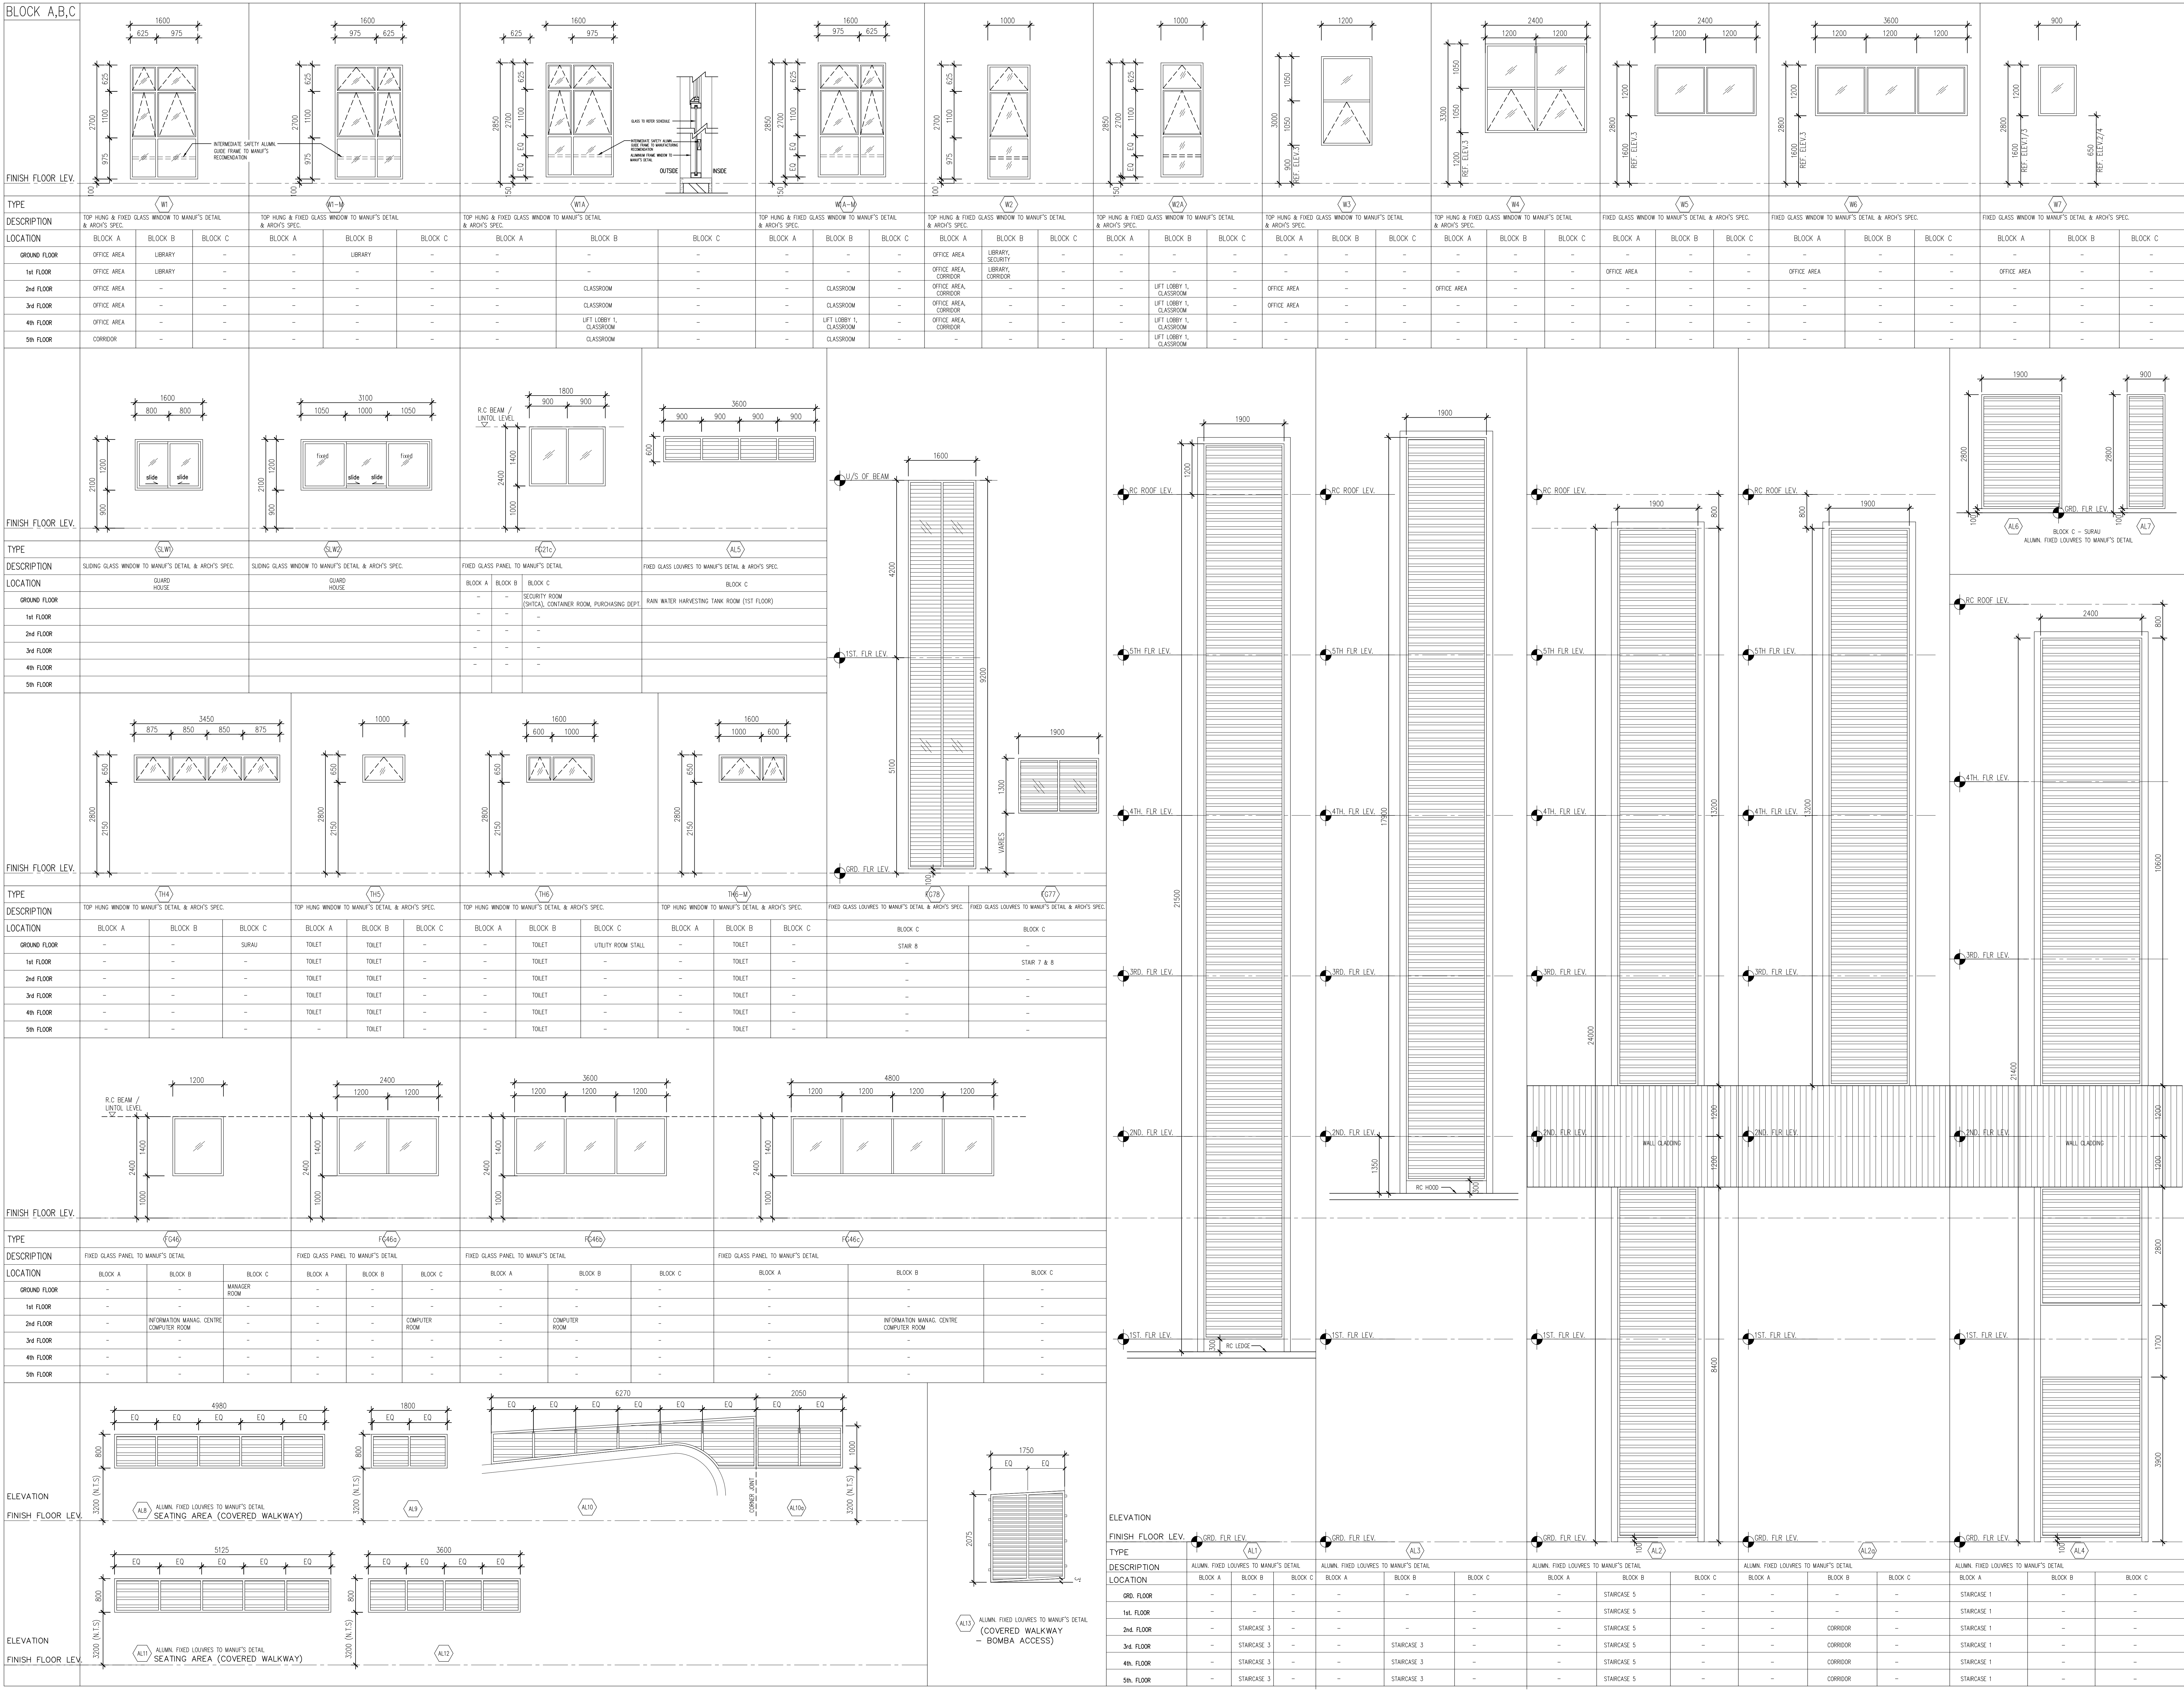

NO. FILE:
Bil (.....) dlm MPSP/40/30-73/90

KEDAHIRAN PELABAT

No. Rujukan DO : (16A)MPSP/70/39-73/21. TARIKH : 04.08.2015

LEGEND

KERJA-KERJA BARU DITUNJUKAN DENGAN WARNA MERAH

KERJA-KERJA LAMA DITUNJUKAN DENGAN GARIS PUTUS-PUTUS BERWARNA BIRU

KEY PLAN

BLOK A

BLOK B

BLOK C

PROJEK:

PERMOHONAN PELAN BANGUNAN BAGI CADANGAN MEMBINA SEBUAH KOLEJ UNIVERSITI SWASTA YANG MENDUNGI :
BLOK A - PUSAT PENTADBIRAN 5 TINGKAT
BLOK B - PERPUSTAKAAN DAN BILIK KULIAH 6 TINGKAT
BLOK C - BANGUNAN AKADEMIK DAN DEWAN SERBAGUNA 3 TINGKAT DENGAN PODIUM
BLOK D - DEWAN KULIAH DAN KAFETERIA 3 TINGKAT
BLOK E - BANGUNAN AKADEMIK 5 TINGKAT
2 UNIT PONDOK PENGAWAL & 1 UNIT TNB 11 KV STESEN SUIK UTAMA
DI ATAS LOT PT 5628, MUKIM 13, BATU KAWAN, SEBERANG PERAI SELATAN, PULAU PINANG
BAGI PEMBAHAGIAN FASA DAN PINDAAN DALAMAN BAGI CADANGAN MEMBINA SEBUAH KOLEJ UNIVERSITI SWASTA YANG MENDUNGI :
FASA 1
BLOK A - PUSAT PENTADBIRAN 5 TINGKAT BERSERTA PINDAAN DALAMAN
BLOK B - PERPUSTAKAAN DAN BILIK KULIAH 6 TINGKAT BERSERTA PINDAAN DALAMAN
BLOK C - BANGUNAN AKADEMIK DAN DEWAN SERBAGUNA 3 TINGKAT BERSERTA PINDAAN DALAMAN (PENYELENGGARAAN DAN KAFETERIA)
2 UNIT PONDOK PENGAWAL & 1 UNIT TNB 11 KV STESEN SUIK UTAMA
FASA 2
BLOK C - TINGKAT 1 DAN 2 BANGUNAN AKADEMIK DAN DEWAN SERBAGUNA 3 TINGKAT
BLOK D - DEWAN KULIAH DAN KAFETERIA 3 TINGKAT
BLOK E - BANGUNAN AKADEMIK 5 TINGKAT
DI ATAS LOT PT 5628, MUKIM 13, BATU KAWAN, SEBERANG PERAI SELATAN, PULAU PINANG
UNTUK : TETUAN KDU UNIVERSITY COLLEGE (PG) SDN. BHD.
PELAK DAN PENAJU
NAMA : DR. CHONG BENG KEOK
JAWATAN : KETUA PEGAWAI EKSEKUTIF (CEO)
NO. IC : 610612 - 02 - 5046
ALAMAT : KDU UNIVERSITY COLLEGE (PG) SDN. BHD. 32, JALAN ANDSON, 10400, GEORGE TOWN, PULAU PINANG
NO. TEL : 604 - 2386366
PERKIDANG REKABENTUAN : ARCHITECTURE GROUP - STUDIO A CPG CONSULTANTS PTE LTD
2008 THOMSON ROAD, #14-01 TOWER B NOVENA SQUARE, SINGAPORE 29009
TEL : +65 6577 4468 FAX : +65 6577 4465

ARTITEK / SAHS I

BH YEW ARCHITECT (SP/161)

15TH FLOOR, MENARA AMMETLIFE
NO.1, JALAN LUMUT, 50400 KUALA LUMPUR
TEL: (03) 4043-1346 FAX: (03) 4043-1349
EMAIL: yhw@nrob.com.my

BP SUBMISSION

MAY 2017

URUSAN

JADUAL TINGKAP 1

REVISI

DR. CHONG BENG KEOK
DRAWN BY: LA/BRAM
DATE: MAY 2017
PROJECT NO: 55314
ARCH: ARCH
DWG STATUS: LIT ATTRIBUTE LEVEL DWG NO: REVISION
DD - - - SCH 831-01 03