


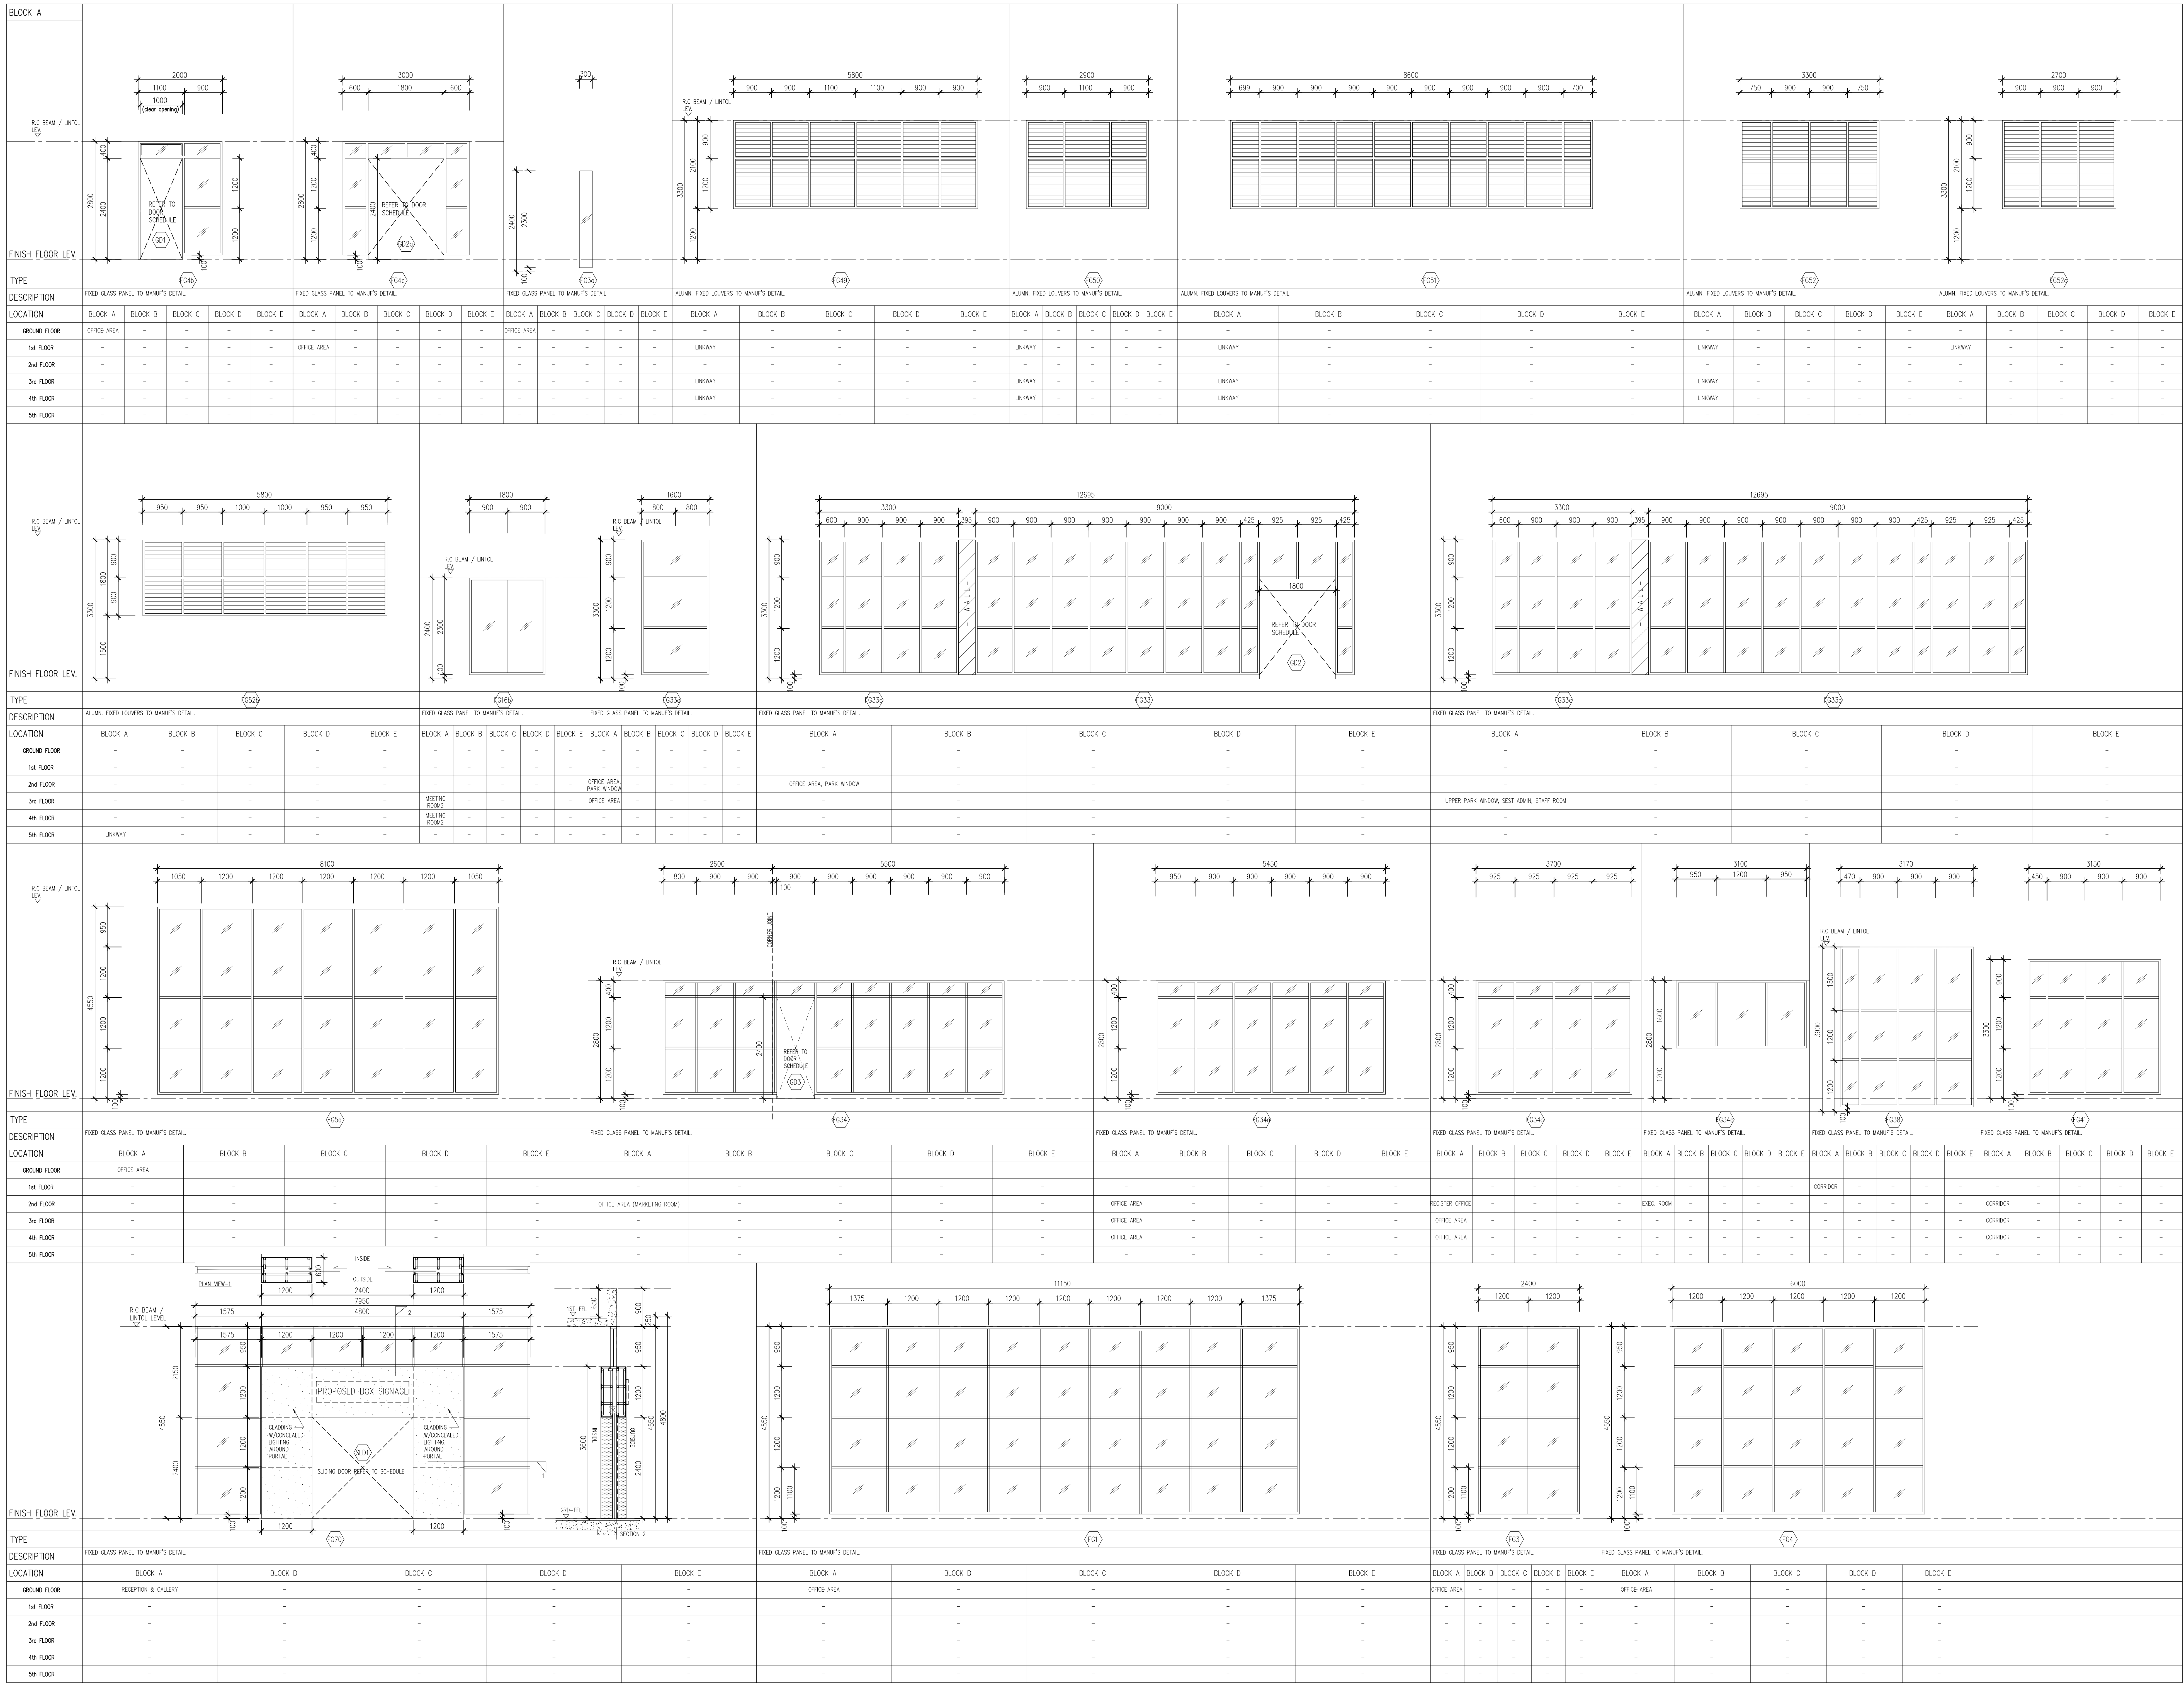


NO. FILE: Bil (.....) dlm MPSP/40/30-73/90

KEDAHAN PELABAT

No. Rujukan DO : (16A)MPSP/70/39-73/21. TARIKH : 04.08.2015

LEGEND

- KERIA-KERIA BARI DITUNJUKAN DENGAN WARNA MERAH
- KERIA-KERIA LAMA DITUNJUKAN DENGAN GARIS PUTUS-PUTUS BERMINA BIRU

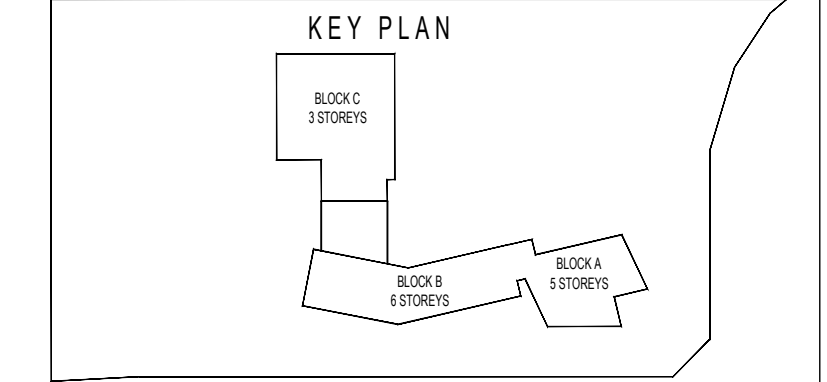

PERMOHONAN PELAN BANGUNAN BAGI CADANGAN MEMBINA SEBUAH KOLEJ UNIVERSITI SWASTA MENGGANDUNGI -

- BLOK A - PUSAT PENTADBIRAN 5 TINGKAT
- BLOK B - PERPUSTAKAAN DAN BILIK KULIAH 6 TINGKAT
- BLOK C - BANGUNAN AKADEMIK DAN DEWAN SERBAGUNA 3 TINGKAT DENGAN PODIUM
- BLOK D - DEWAN KULIAH DAN KAFETERIA 3 TINGKAT
- BLOK E - BANGUNAN AKADEMIK 5 TINGKAT

2 UNIT PONDOK PENGAWAL & 1 UNIT TNB 11 KV STESEN SUIS UTAMA DI ATAS LOT PT 5829, MUKIM 13, BATU KAWAN, SEBERANG PERAI SELATAN, PULAU PINANG.

BAGI PEMBAHAGIAN FASA DAN PINDAAN DALAM BAGI CADANGAN MEMBINA SEBUAH KOLEJ UNIVERSITI SWASTA YANG MENGGANDUNGI -

FASA 1

- BLOK A - PUSAT PENTADBIRAN 5 TINGKAT BERSERTA PINDAAN DALAM
- BLOK B - PERPUSTAKAAN DAN BILIK KULIAH 6 TINGKAT BERSERTA PINDAAN DALAM
- BLOK C - TINGKAT BAWAH BANGUNAN AKADEMIK DAN DEWAN SERBAGUNA 3 TINGKAT BERSERTA PINDAAN DALAM (PENYELENGGARAAN DAN KAFETERIA)

2 UNIT PONDOK PENGAWAL & 1 UNIT TNB 11 KV STESEN SUIS UTAMA

FASA 2

- BLOK D - TINGKAT 1 DAN 2 BANGUNAN AKADEMIK DAN DEWAN SERBAGUNA 3 TINGKAT
- BLOK E - DEWAN KULIAH DAN KAFETERIA 3 TINGKAT
- BLOK F - BANGUNAN AKADEMIK 5 TINGKAT

DI ATAS LOT PT 5829, MUKIM 13, BATU KAWAN, SEBERANG PERAI SELATAN, PULAU PINANG

UNTUK : PETUAN KOU UNIVERSITY COLLEGE (PG) SDN. BHD.

PELUK DAN PENJAJ

NAMA JAWATAN NO IC ALAMAT NO TEL PERKHIDMATAN:

DR. CHONG BENG KEOK  
KETUA PEGAWAI ENSEKUTIF (CEO)  
61612 - 02 - 5046  
KDU UNIVERSITY COLLEGE (PG) SDN. BHD.  
10400, GEORGE TOWN, PULAU PINANG  
04 - 2386368

ARCHITECTURE GROUP - STUDIO A  
CPG CONSULTANTS PTE LTD  
61612 - 02 - 5046  
KDU UNIVERSITY COLLEGE (PG) SDN. BHD.  
10400, GEORGE TOWN, PULAU PINANG  
04 - 2386368

ARTIST / SAGS : BH YE W  
ARCHITECT (SP/161)  
15TH FLOOR, MENARA AMMETLIFE  
NO.1, JALAN LUMUT, 50400 KUALA LUMPUR  
TEL: (03) 4043-1346 FAX: (03) 4043-1349  
EMAIL: yshwa@nrsb.com.my

BP SUBMISSION  
MAY 2017

|                   |     |                              |       |                |          |
|-------------------|-----|------------------------------|-------|----------------|----------|
| LUSAN             |     |                              |       |                |          |
| JADUAL TINGKAP 2  |     |                              |       |                |          |
| SCALE: 1:50       |     |                              |       |                |          |
| DRAWN BY: LA/BRAM |     | CHECKED BY: Aaron, Siew ying |       | DATE: MAY 2017 |          |
| OPERATION ADMIN   |     | PROJECT NO.                  |       | DESCRIPTION    |          |
| BH YE W           |     | 55314                        |       | ARCH           |          |
| ENG STATUS        | LOT | ATTRIBUTE                    | LEVEL | ENG NO.        | REVISION |
| DD                | -   | -                            | SCH   | 831-02         | A        |