
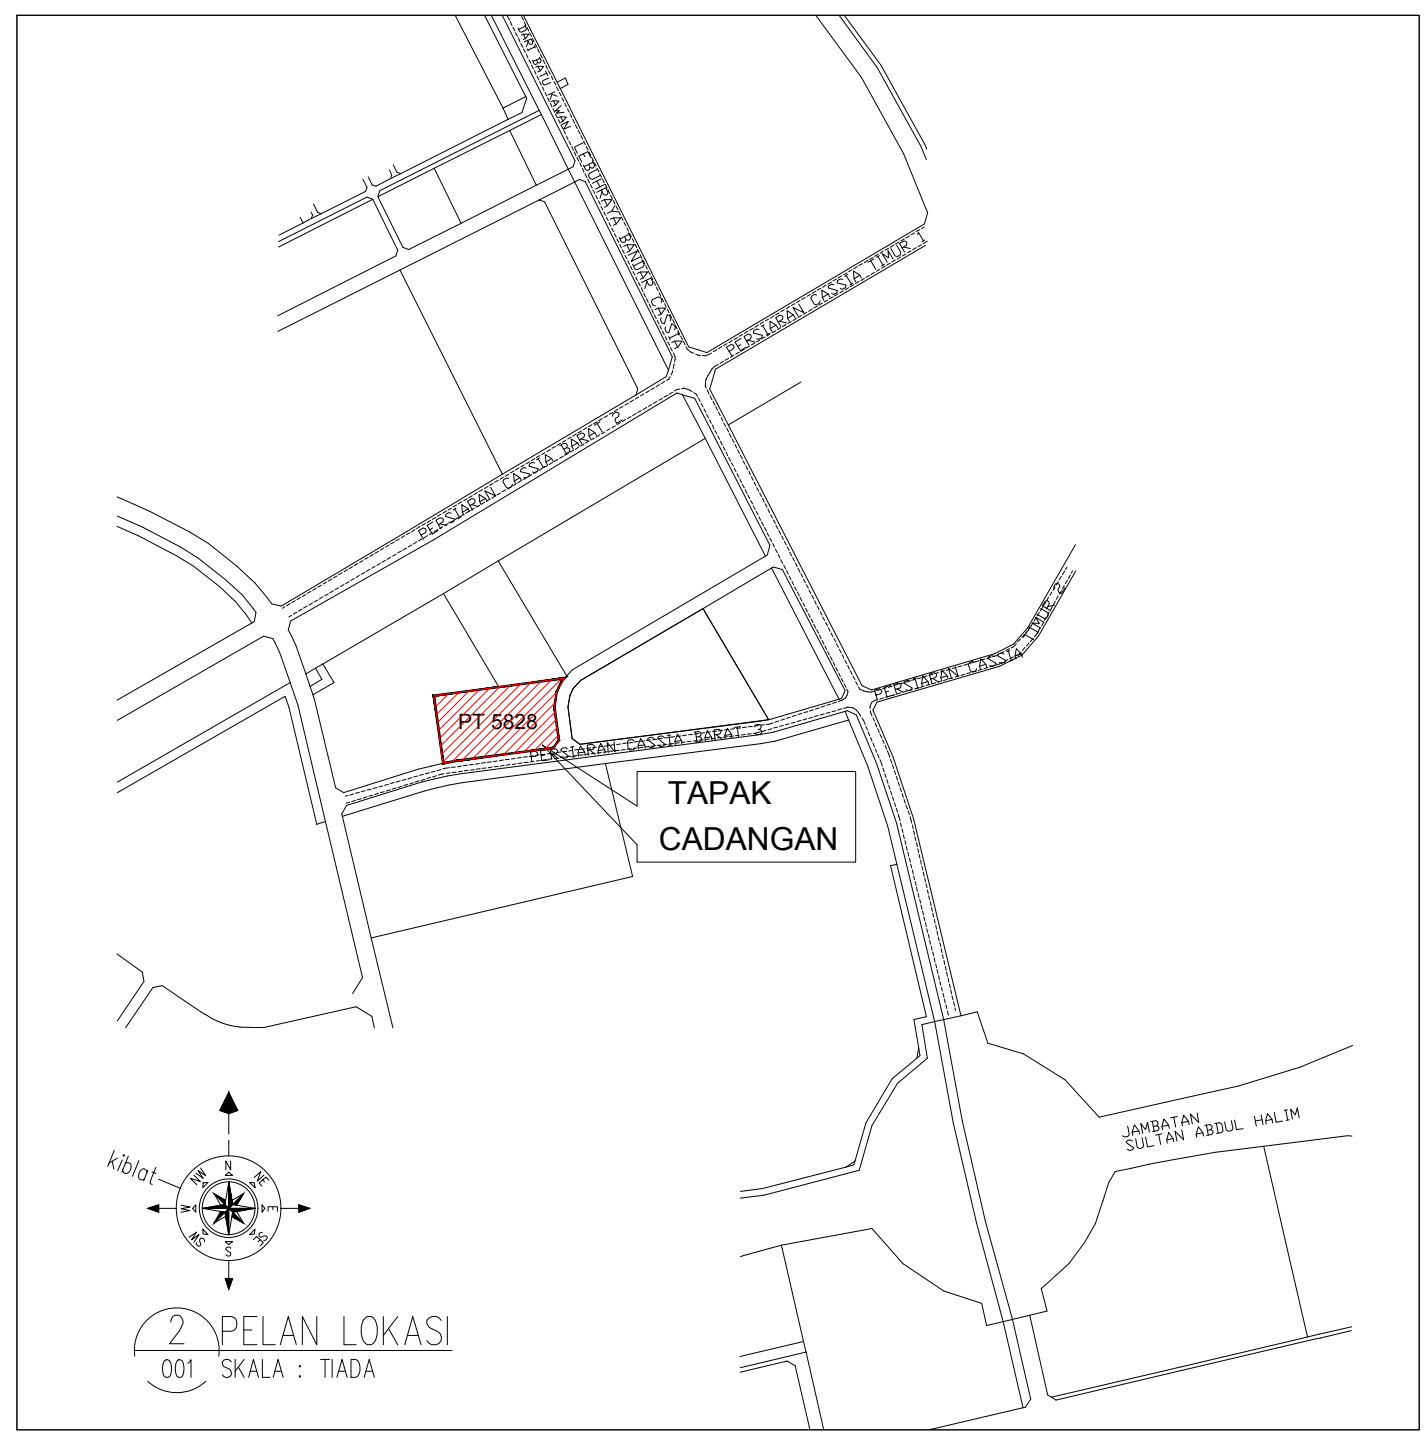


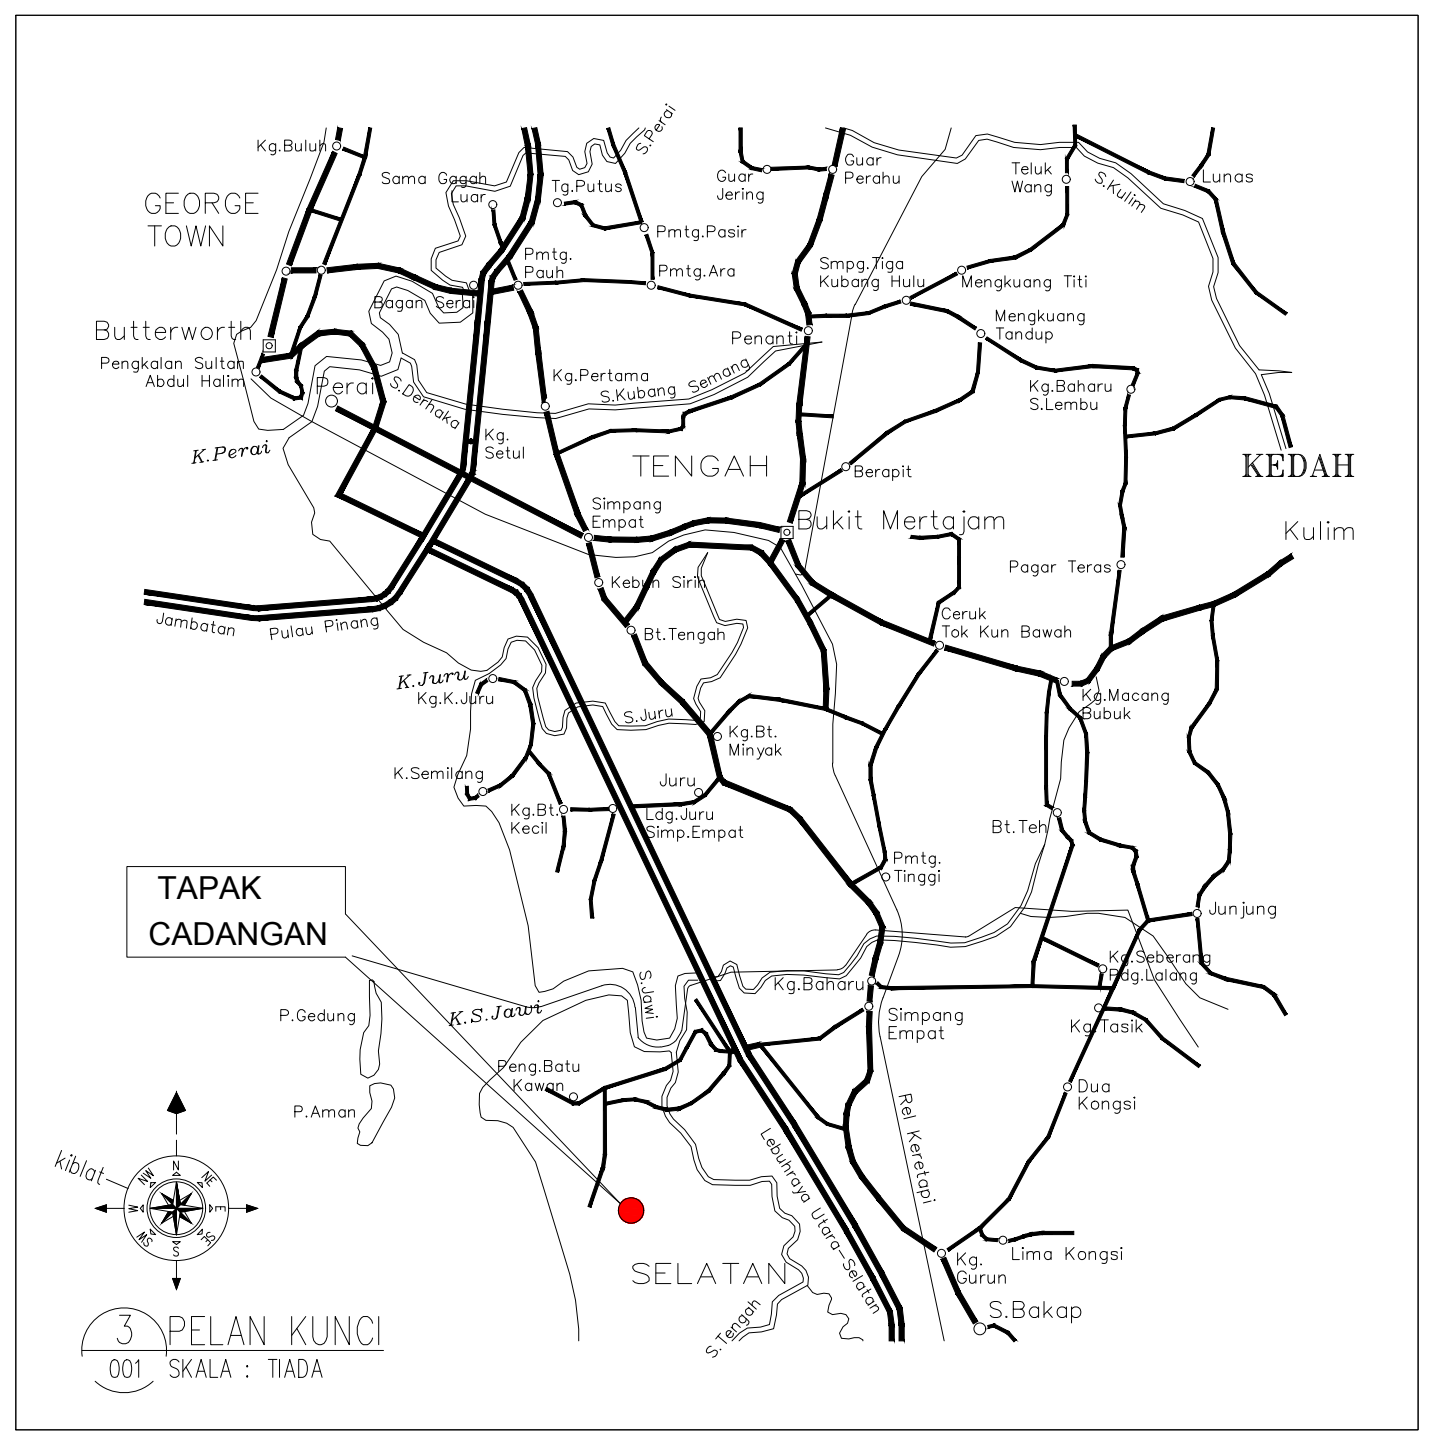

DATA PEMBANGUNAN (Berdasarkan pindaan terdahulu bertarikh March, 2016)


1. Tapak Cadangan			
Di Atas PT 5828, Mukim 13			
Seberang Perai Selatan, Pulau Pinang			
2. Keluasan Tapak			
PT 5828 = 10.4004 ekar / 42,088.00 mp / 453,031.00 kp			
3. Pengezaan			
Rancangan Struktur Negeri = Pembangunan Baru			
Rancangan Tempatan S.P.S = Pemagaan & Perkhidmatan			
4. Komponen Kegunaan Ruang Bangunan			




KOMPONEN PEMBANGUNAN	UNIT	METER PERSEGI	KAKI PERSEGI	%
Blok Bangunan	5	9,165	98,651	21.78
Pondok Pengawal	2	26	280	0.06
Suruai	1	93	1,001	0.22
Stesen Suis Utama	1	115	1,238	0.27
Pusat Pengumpulan Sampah	1	104	1,119	0.24
Landskap	-	10,621	114,323	25.24
Kolam Tadahan	-	2,174	23,400	5.16
Jalan (Tidak Diserah)	-	19,790	213,018	47.03
Jumlah Keseluruhan		42,088	453,031	100.00

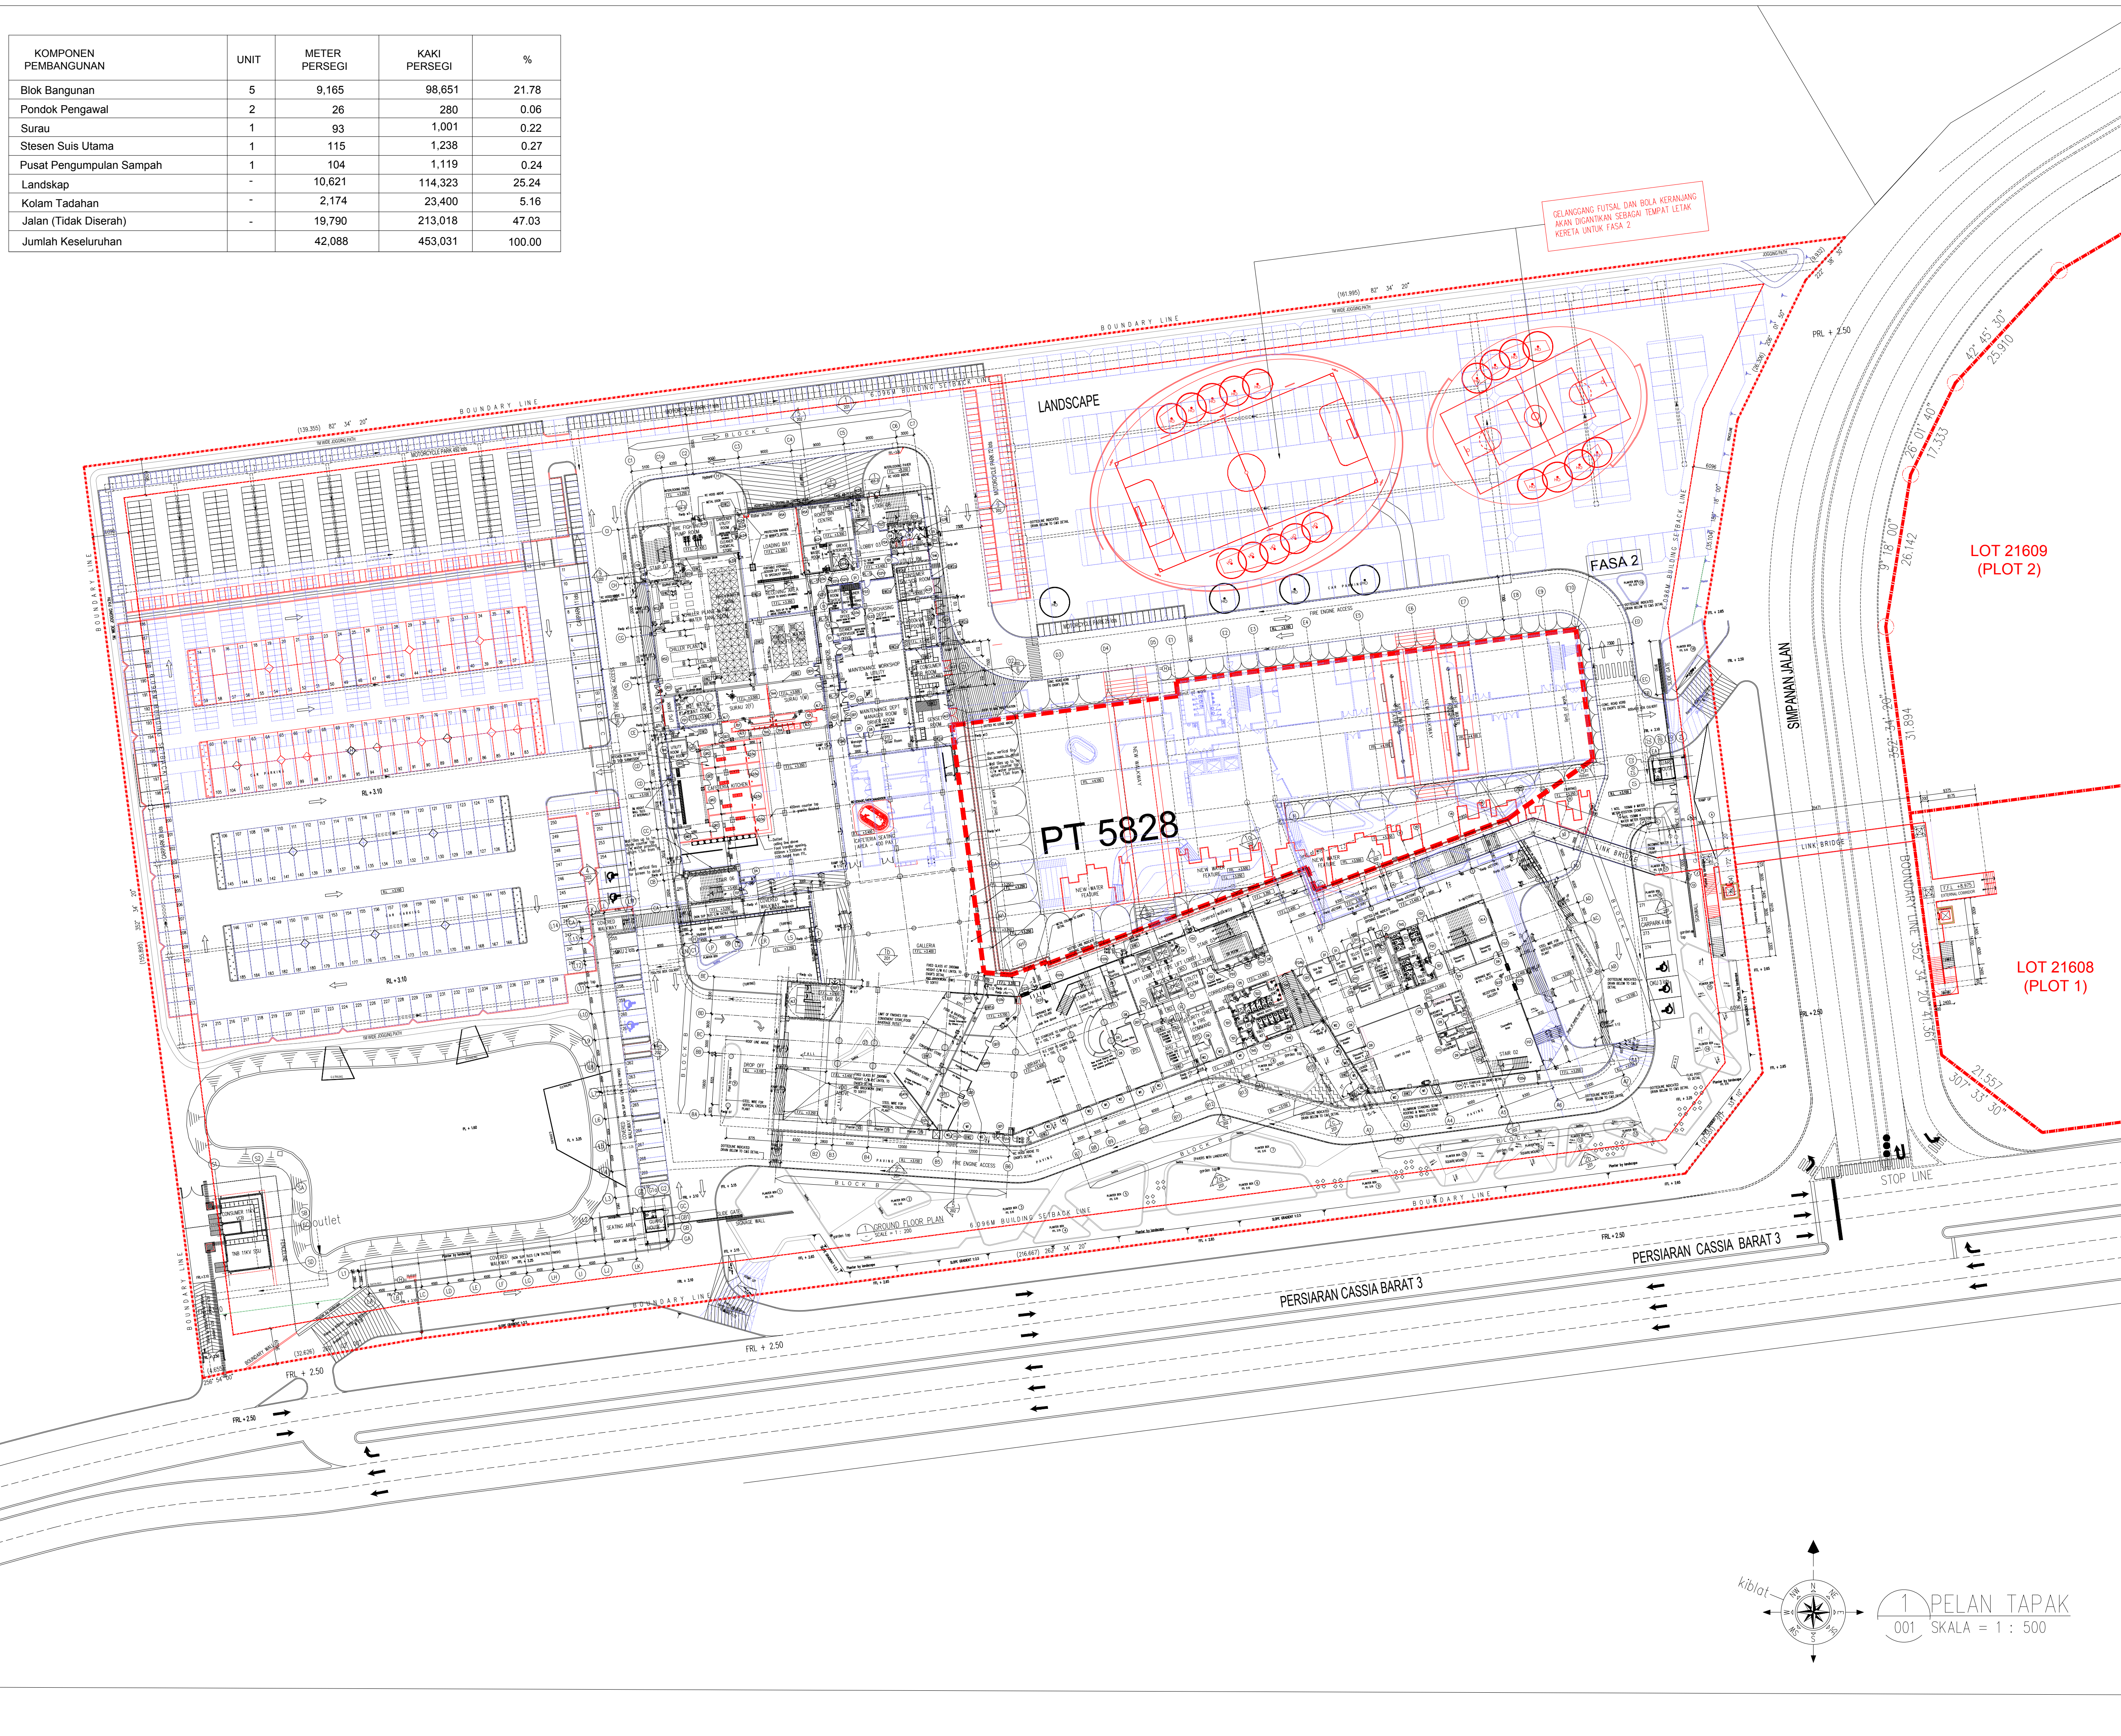


