


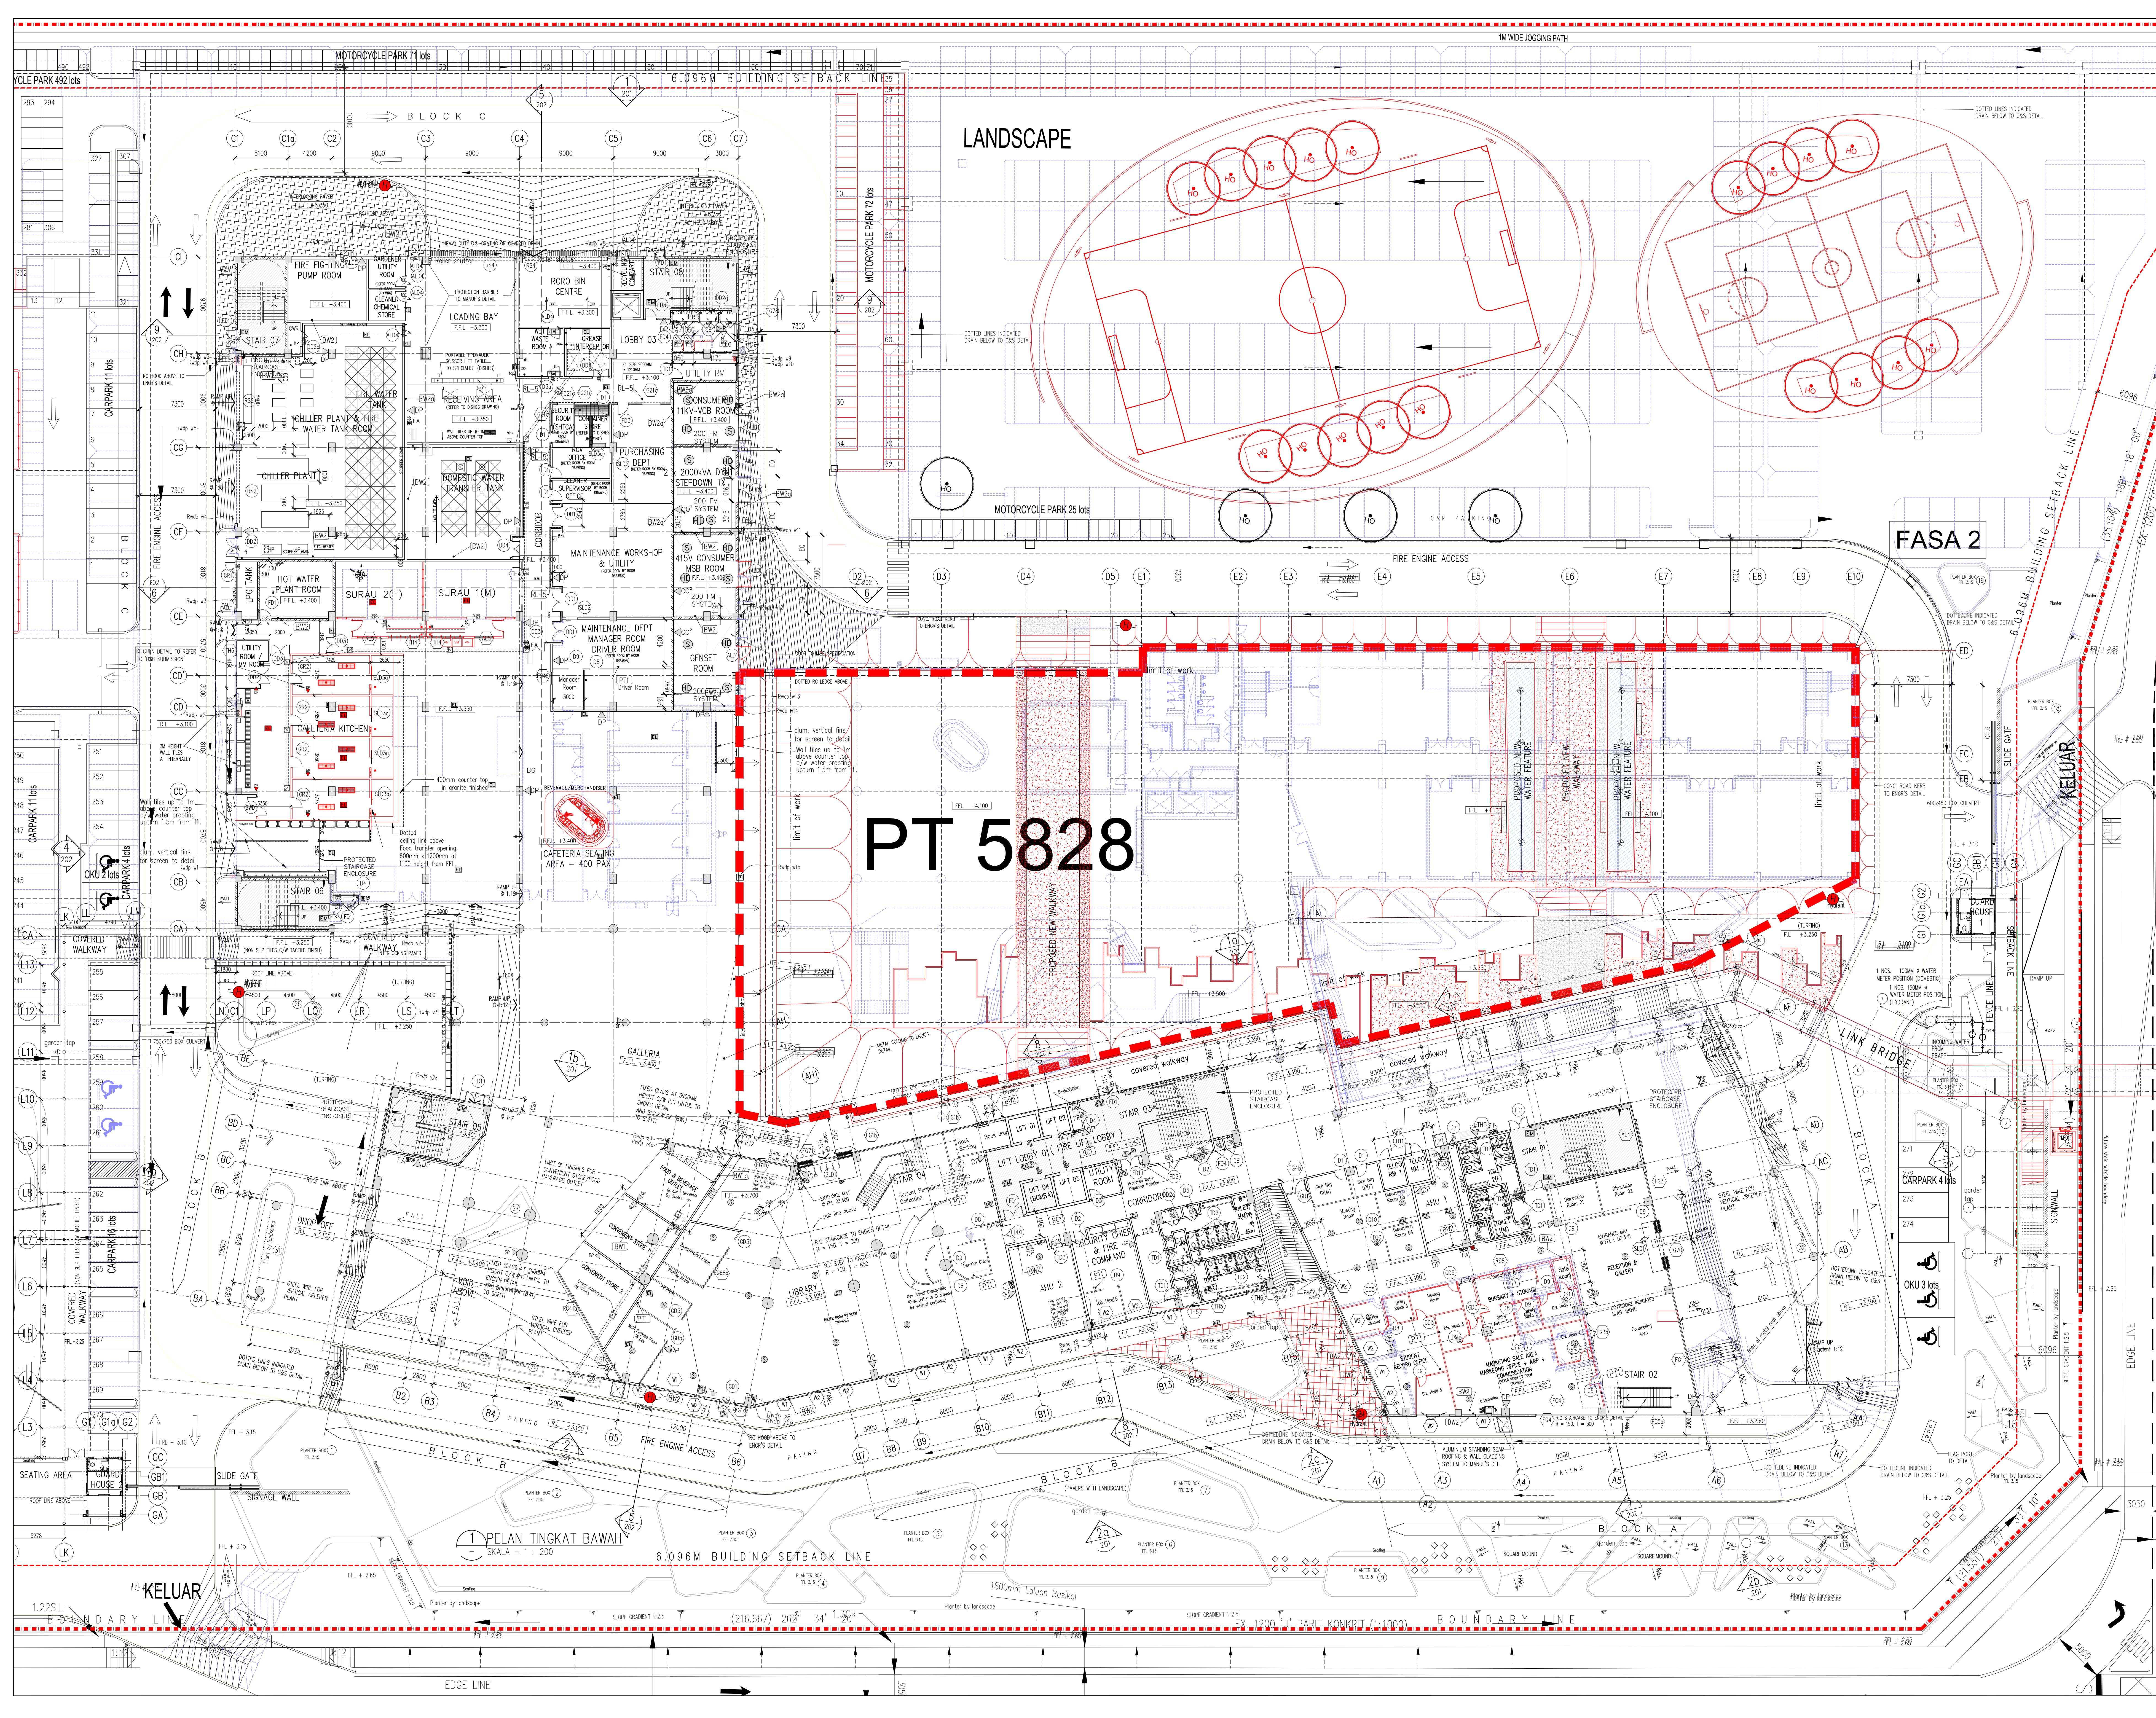

LEGEND :

- HOSE REEL
- KELUAR SIGN
- EMERGENCY LIGHT
- FIRE ALARM BELL/BREAK GLASS
- FIRE EXTINGUISHER DRY POWDER
- FIRE EXTINGUISHER CARBON DIOXIDE
- HEAT DETECTOR(SINGLE LAYER)
- HEAT DETECTOR(DOUBLE LAYER)
- SMOKE DETECTOR
- MAGNETIC DOOR
- ELECTRONIC MAGNETIC LOCK

LEGEND :

- KERIA-KERIA BARI DITUNJUKKAN DENGAN WARNA MERAH
- KERIA-KERIA LAMA DITUNJUKKAN DENGAN GARISAN PUTUS-PUTUS BERWARNA BIRU

KEY PLAN

BLOCK A
BLOCK B
BLOCK C

PROJEK :

PERMOHONAN PELAN BANGUNAN BAGI CADANGAN MEMBINA SEBUAH KOLEJ UNIVERSITI SWASTA MENDANGKONGI :

BLOK A - PUSAT PENTADBIRAN 5 TINGKAT
BLOK B - PERPUSTAKAAN DAN BILIK KULIAH 6 TINGKAT
BLOK C - BANGUNAN AKADEMIK DAN DEWAN SERBAGUNA 3 TINGKAT DENGAN PODIUM

BLOK D - DEWAN KULIAH DAN KAFETERIA 3 TINGKAT
BLOK E - BANGUNAN AKADEMIK 5 TINGKAT
2 UNIT PONDOK PENGAWAL &
1 UNIT TMB 11 KV STESEN SUIS UTAMA
DI ATAS LOT PT 5828, MUKIM 13, BATU KAWAN, SEBERANG PERAI SELATAN, PULAU PINANG.

BAGI PEMBAHAGIAN FASA DAN PINDAAN DALAM BAGI CADANGAN MEMBINA SEBUAH KOLEJ UNIVERSITI SWASTA YANG MENDANGKONGI :

FASA 1
BLOK A - PUSAT PENTADBIRAN 5 TINGKAT
BERSERTA PINDAAN DALAM
BLOK B - PERPUSTAKAAN DAN BILIK KULIAH 6 TINGKAT
BERSERTA PINDAAN DALAM
BLOK C - BANGUNAN AKADEMIK DAN DEWAN SERBAGUNA 3 TINGKAT
BERSERTA PINDAAN DALAM (PENYELANGKARAN DAN KAFETERIA)

FASA 2
BLOK C - TINGKAT 1 DAN 2 BANGUNAN AKADEMIK DAN DEWAN SERBAGUNA 3 TINGKAT
BLOK D - DEWAN KULIAH DAN KAFETERIA 3 TINGKAT
BERSERTA PINDAAN DALAM
BLOK E - BANGUNAN AKADEMIK 5 TINGKAT
BERSERTA PINDAAN DALAM (PENYELANGKARAN DAN KAFETERIA)

UNTUK : PETUAN KOU UNIVERSITY COLLEGE (PG) SDN. BHD.

PELUK DAN PEMUA :

NAMA : DR. CHONG BENG KEOK
JAWATAN : KETUA PEJAWAAN EKSEKUTIF (CEO)
NO. IC : 610512 - 02 - 5046
ALAMAT : KOU UNIVERSITY COLLEGE (PG) SDN. BHD.
10400, GEORGE TOWN, PULAU PINANG
NO. TEL : 604 - 2386368

PERENCANAAN REKONSTRUKSI :

ARCHITECTURE GROUP - STUDIO A
CPG CONSULTANTS PTE LTD
NO. 12, JALAN KUALA KANGKAR, NOVA SQUARE, SINGAPORE 117598
TEL : +65 6577 4468 FAX : +65 6577 4469

ARTIST / SAYS :

BH YEW ARCHITECT (SP/161)
15TH FLOOR, MENARA AMMUTLIFE
NO.1, JALAN LUMUT, 50400 KUALA LUMPUR
TEL: (03) 4043-1346 FAX: (03) 4043-1349
EMAIL: yshw@bharchitect.com.my

BOMBA SUBMISSION
MAY 2017

PELAN LANTAI ARAS BAWAH

SCALE: 1:200
DATE: MAY 2017
PROJECT NO: 55314
ARCH: DD