
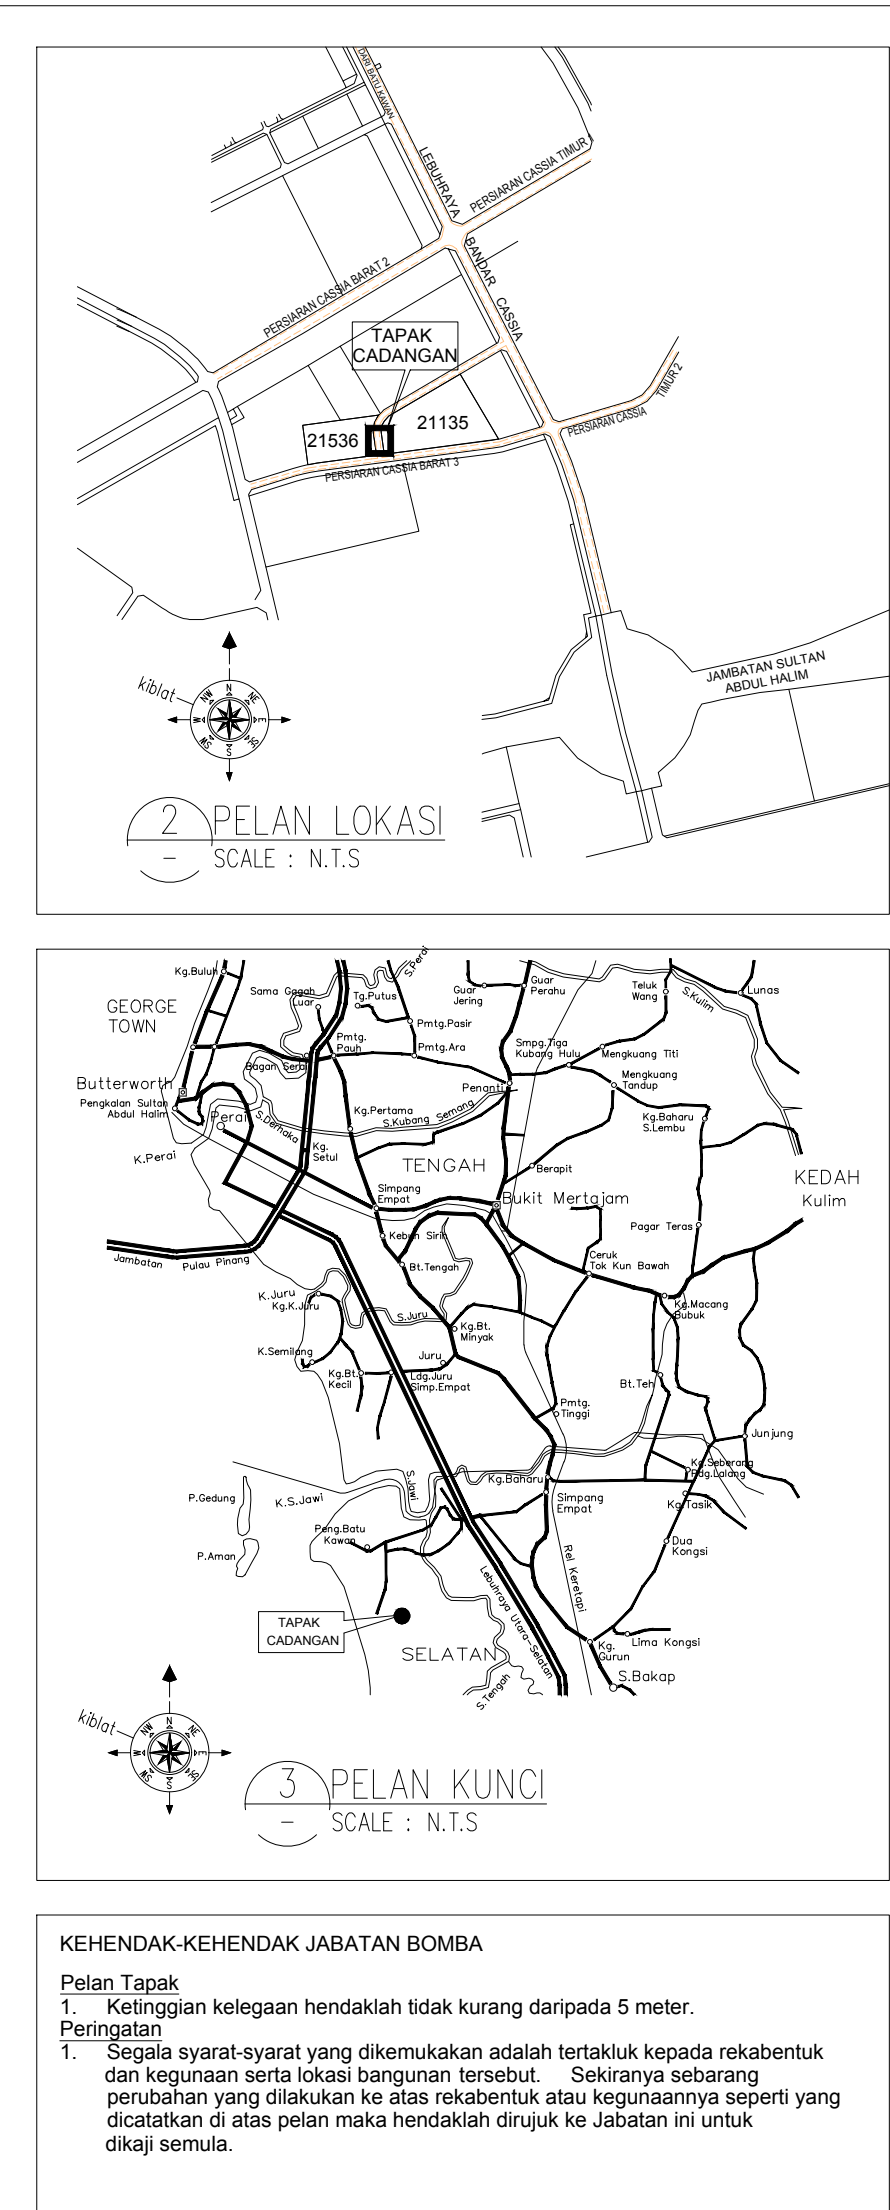


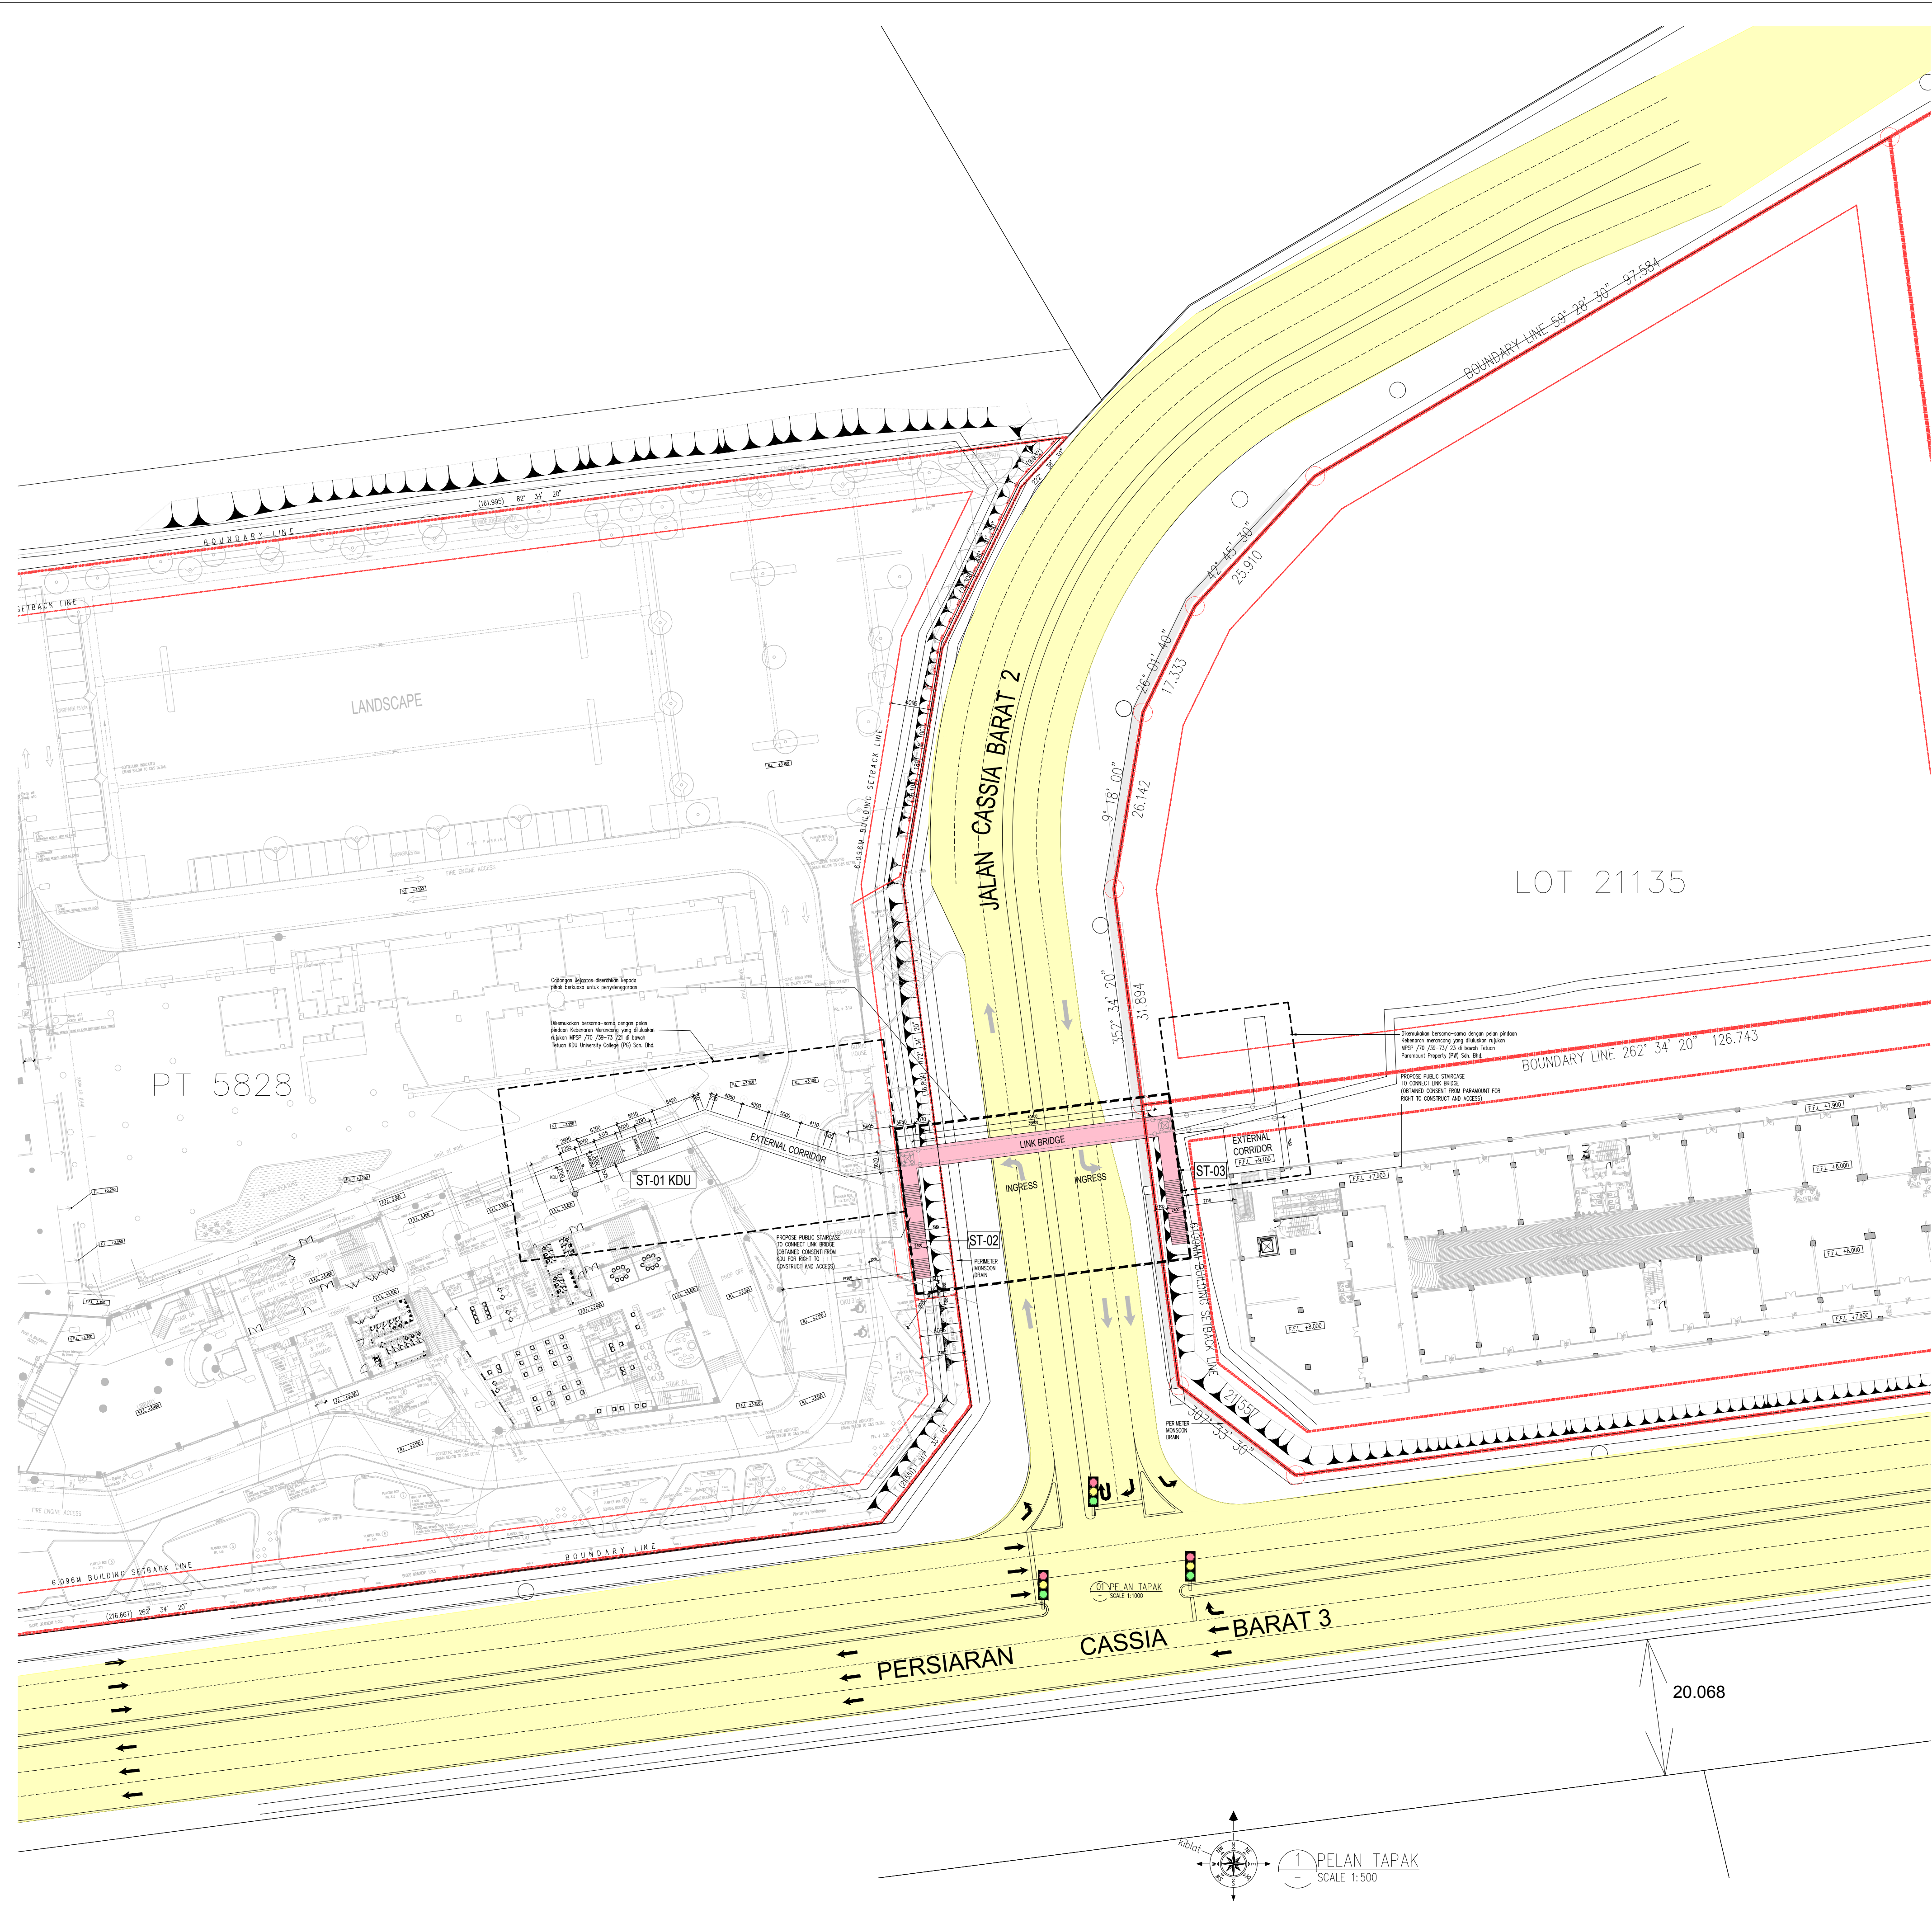

KEHENDAK-KEHENDAK JABATAN BOMBA

Pelan Tapak

1. Ketinggian kelegaan hendaklah tidak kurang daripada 5 meter.

Peringatan

1. Segala syarat-syarat yang dikemukakan adalah tertakluk kepada rekabentuk dan kegunaan serta lokasi bangunan tersebut. Sekiranya sebarang perubahan yang dilakukan ke atas rekabentuk atau kegunaannya seperti yang dicatatkan di atas pelan maka hendaklah dirujuk ke Jabatan ini untuk dikaji semula.

LEGEND OF FINISHES	
[Yellow Box]	ROAD / PARKING
[Pink Box]	ROOF

NO. FAIL

KEGUNAAN PEJABAT

KEY PLAN :

PROJEK:
CADANGAN MEMBINA SEBUAH JEJANTAS MELINTASI
JALAN CASSIA BARAT 2, DI ATAS TANAH KERAJAAN
ANTARA PT 5828 DAN LOT 21135, MUKIM 13, BATU
KAWAN, SEBERANG PRAI SELATAN, PULAU PINANG.

UNTUK:
TETUAN KDU UNIVERSITY COLLEGE (PG) SDN. BHD

PEMILIK DAN PEMAJU

NAMA : DR. CHONG BENG KEOK
JAWATAN : KETUA PEGAWAI EKSEKUTIF (CEO)
NO IC : 610612 - 02 - 5048
ALAMAT : KDU COLLEGE (PG) SDN BHD
32, JALAN ANSON,
10400, GEORGE TOWN, PULAU PINANG
NO. TEL : 604 - 2386368

PERUNDING REKABENTUK:
ARCHITECTURE GROUP - STUDIO A
CPG CONSULTANTS PTE LTD
2388, THOMSON ROAD, #12.00 TOWER B
NOVENA SQUARE, SINGAPORE 307885
TEL : +65 6357 4489 FAX : +65 6357 4489

ARKITEK :
BH YEW
ARCHITECT (SP/Y61)
15TH FLOOR, BANGUNAN AMMETLIFE
NO.1, JALAN LUMUT, 50400 KUALA LUMPUR
TEL: (03) 4043-1346 FAX: (03) 4043-1349
EMAIL: yhw@nras.com.my



Ar. YEW BU HWA
ARKITEK
No.Pendaftaran LAM: A/Y61

Saya mengesahkan bahawa pelan-pelan yang dihantar adalah mengikut Undang-Undang Kecil Bangunan Seragam 1986 dan Undang-Undang Kecil Bangunan Seragam (Sedutan) 2007 [UR652007] dan
jelaskan-pendiri serta persendirian-persendirian dan pelan-pelan Malla Perubatan Seragam Perak.
Saya mengesahkan bahawa kerja-kerja pembinaan akan dijalankan dibawah pengawasan saya.
Saya mengesahkan dan mengikut bahawa pelan-pelan bangunan adalah setara dengan pelan-laburan
merancang yang diluluskan dan akan mematuhi ulasan serta syarat-syarat jabatan Teknikal.

JBPM SUBMISSION
JANUARY 2017

LURISAN
JEJANTAS
-PELAN TAPAK
-PELAN LOKASI & KUNCI

SCALE: SEPERTI DITUNJUKKAN	CAD NO: 553_BP1-841-01	DATE: JAN 2017
DRAWN BY: ILA	CHECKED BY: FARID/AFFAN	DISCIPLINE: ARCH
ORIGINATOR ACRONYM BH YEW	PROJECT NO. 55314	
DWG STATUS BOMBA	LOT -	REVISION 841 01