


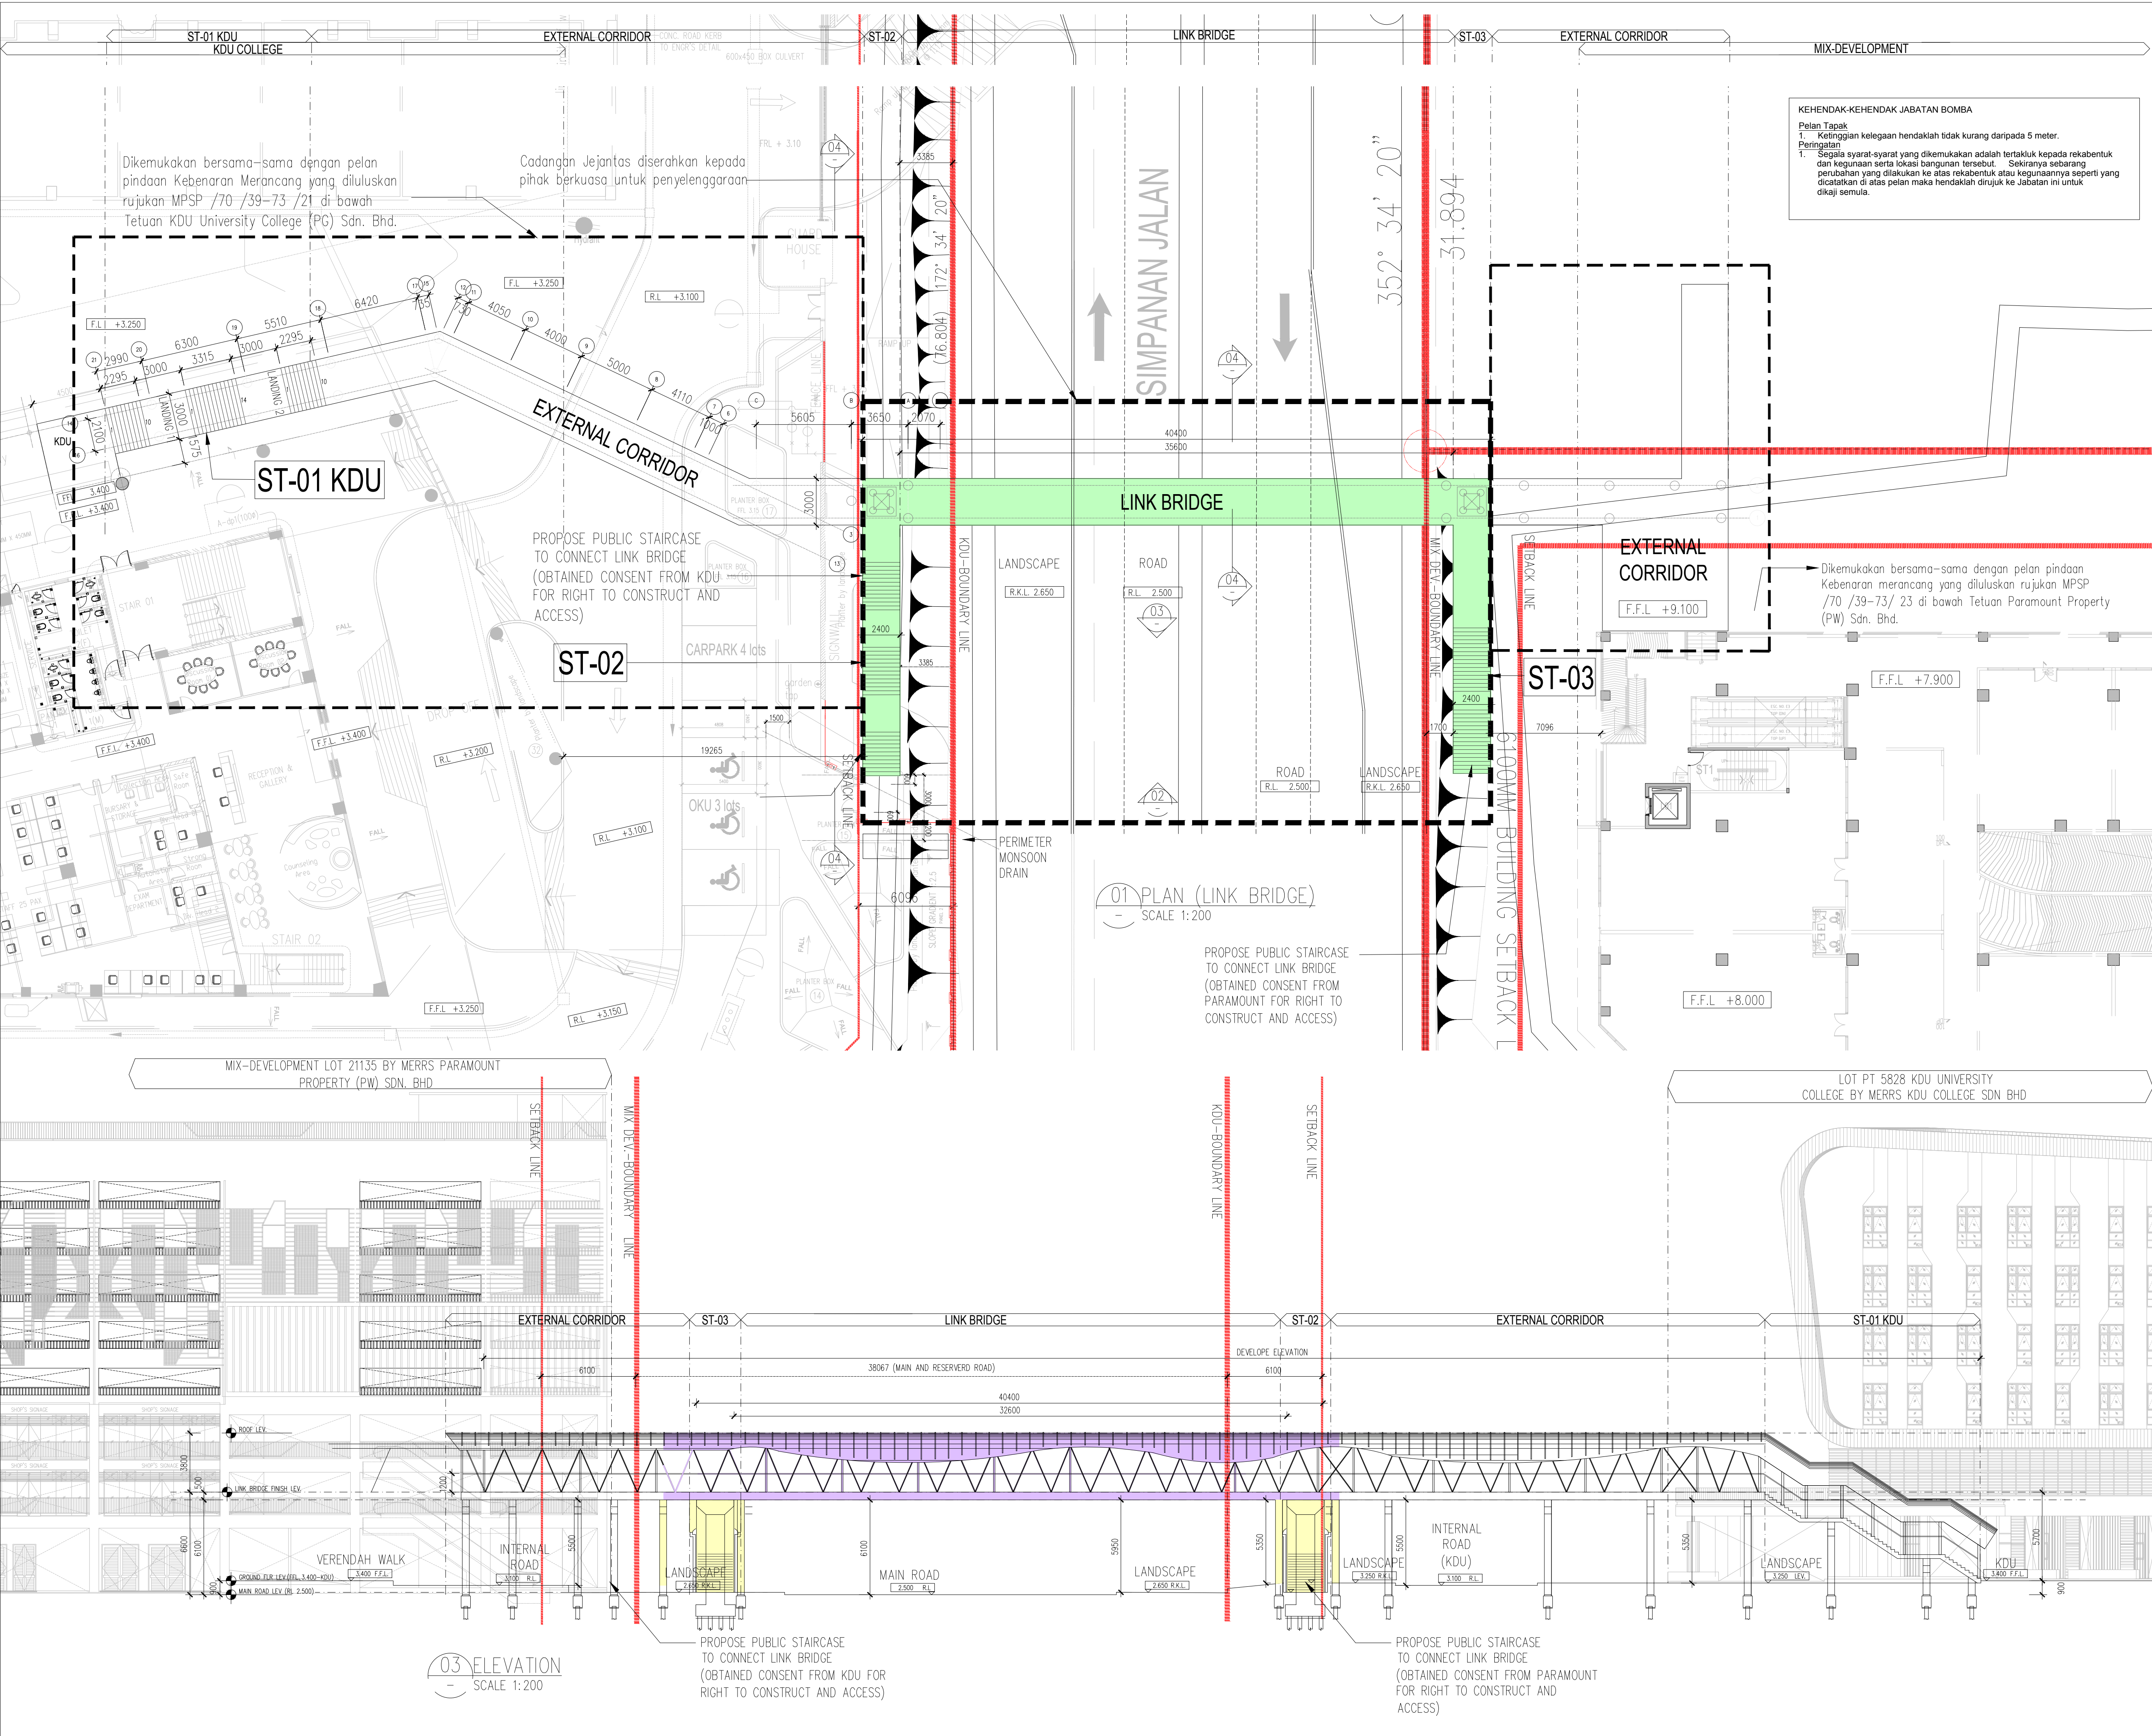

NO. FAIL

KEGUNAAN PEJABAT

KEY PLAN :

PROJEK:

CADANGAN MEMBINA SEBUAH JEJANTAS MELINTASI JALAN CASSIA BARAT 2, DI ATAS TANAH KERAJAAN ANTARA PT 5828 DAN LOT 21135, MUKIM 13, BATU KAWAN, SEBERANG PRAI SELATAN, PULAU PINANG.

UNTUK:

TETUAN KDU UNIVERSITY COLLEGE (PG) SDN. BHD

PEMILIK DAN PEMAUJ:

NAMA : DR. CHONG BENG KEOK

JAWATAN : KETUA PEGAWAI EKSEKUTIF (CEO)

NO IC : 610612 - 02 - 5048

ALAMAT : KDU COLLEGE (PG) SDN BHD

32, JALAN ANSON,

10400, GEORGE TOWN, PULAU PINANG

NO. TEL : 604 - 2386368

PERUNDUNG REKABENTUK:

ARCHITECTURE GROUP - STUDIO A

CPG CONSULTANTS PTE LTD

2388, THOMSON ROAD, #12.00 TOWER B

NOVENA SQUARE, SINGAPORE 307985

TEL : +65 6357 4469 FAX : +65 6357 4469

ARKITEK :

BH

YEW

ARCHITECT

(SP/Y61)

15TH FLOOR, BANGUNAN AMMETLIFE

NO.1, JALAN LUMUT, 50400 KUALA LUMPUR

TEL: (03) 4043-1346 FAX: (03) 4043-1349

EMAIL: yhw@nras.com.my

Ar. YEW BU HWA

ARKITEK

No.Pendaftaran LAM: A/Y61

Saya mengesahkan bahawa pelan-pelan yang dihantar adalah mengikut Undang-Undang Keci Bangunan Seragam 1986 dan Undang-Undang Keci Bangunan Seragam (Sendaan) 2007 [UR652007] dan perjanjian-persetujuan serta persetujuan-persetujuan dan perjanjian-persetujuan Seragam Perak. Saya mengesahkan bahawa kerja-kerja pembinaan akan dijalankan dibawah pengawasan saya. Saya mengesahkan dan mengaku bahawa pelan-pelan bangunan adalah setara dengan pelan-laburan merancang yang diluluskan dan akan mematuhi usulan serta syarat-syarat jabatan teknikal.

JBPM SUBMISSION

JANUARY 2017

LURISAN

JEJANTAS -PELAN -PANDANGAN

SCALE: SEPERTI DITUNJUKKAN

CAD NO: 553_BP1-841-01

DRAWN BY: ILA

CHECKED BY: FARID/AFFAN

DATE: JAN 2017

ORIGINATOR ACRONYM

PROJECT NO.

DISCIPLINE

BH YEW

55314

ARCH

DWG STATUS

LOT

ATTRIBUTE

LEVEL

DWG NO.

REVISION

BOMBA

-

-

-

842

01