


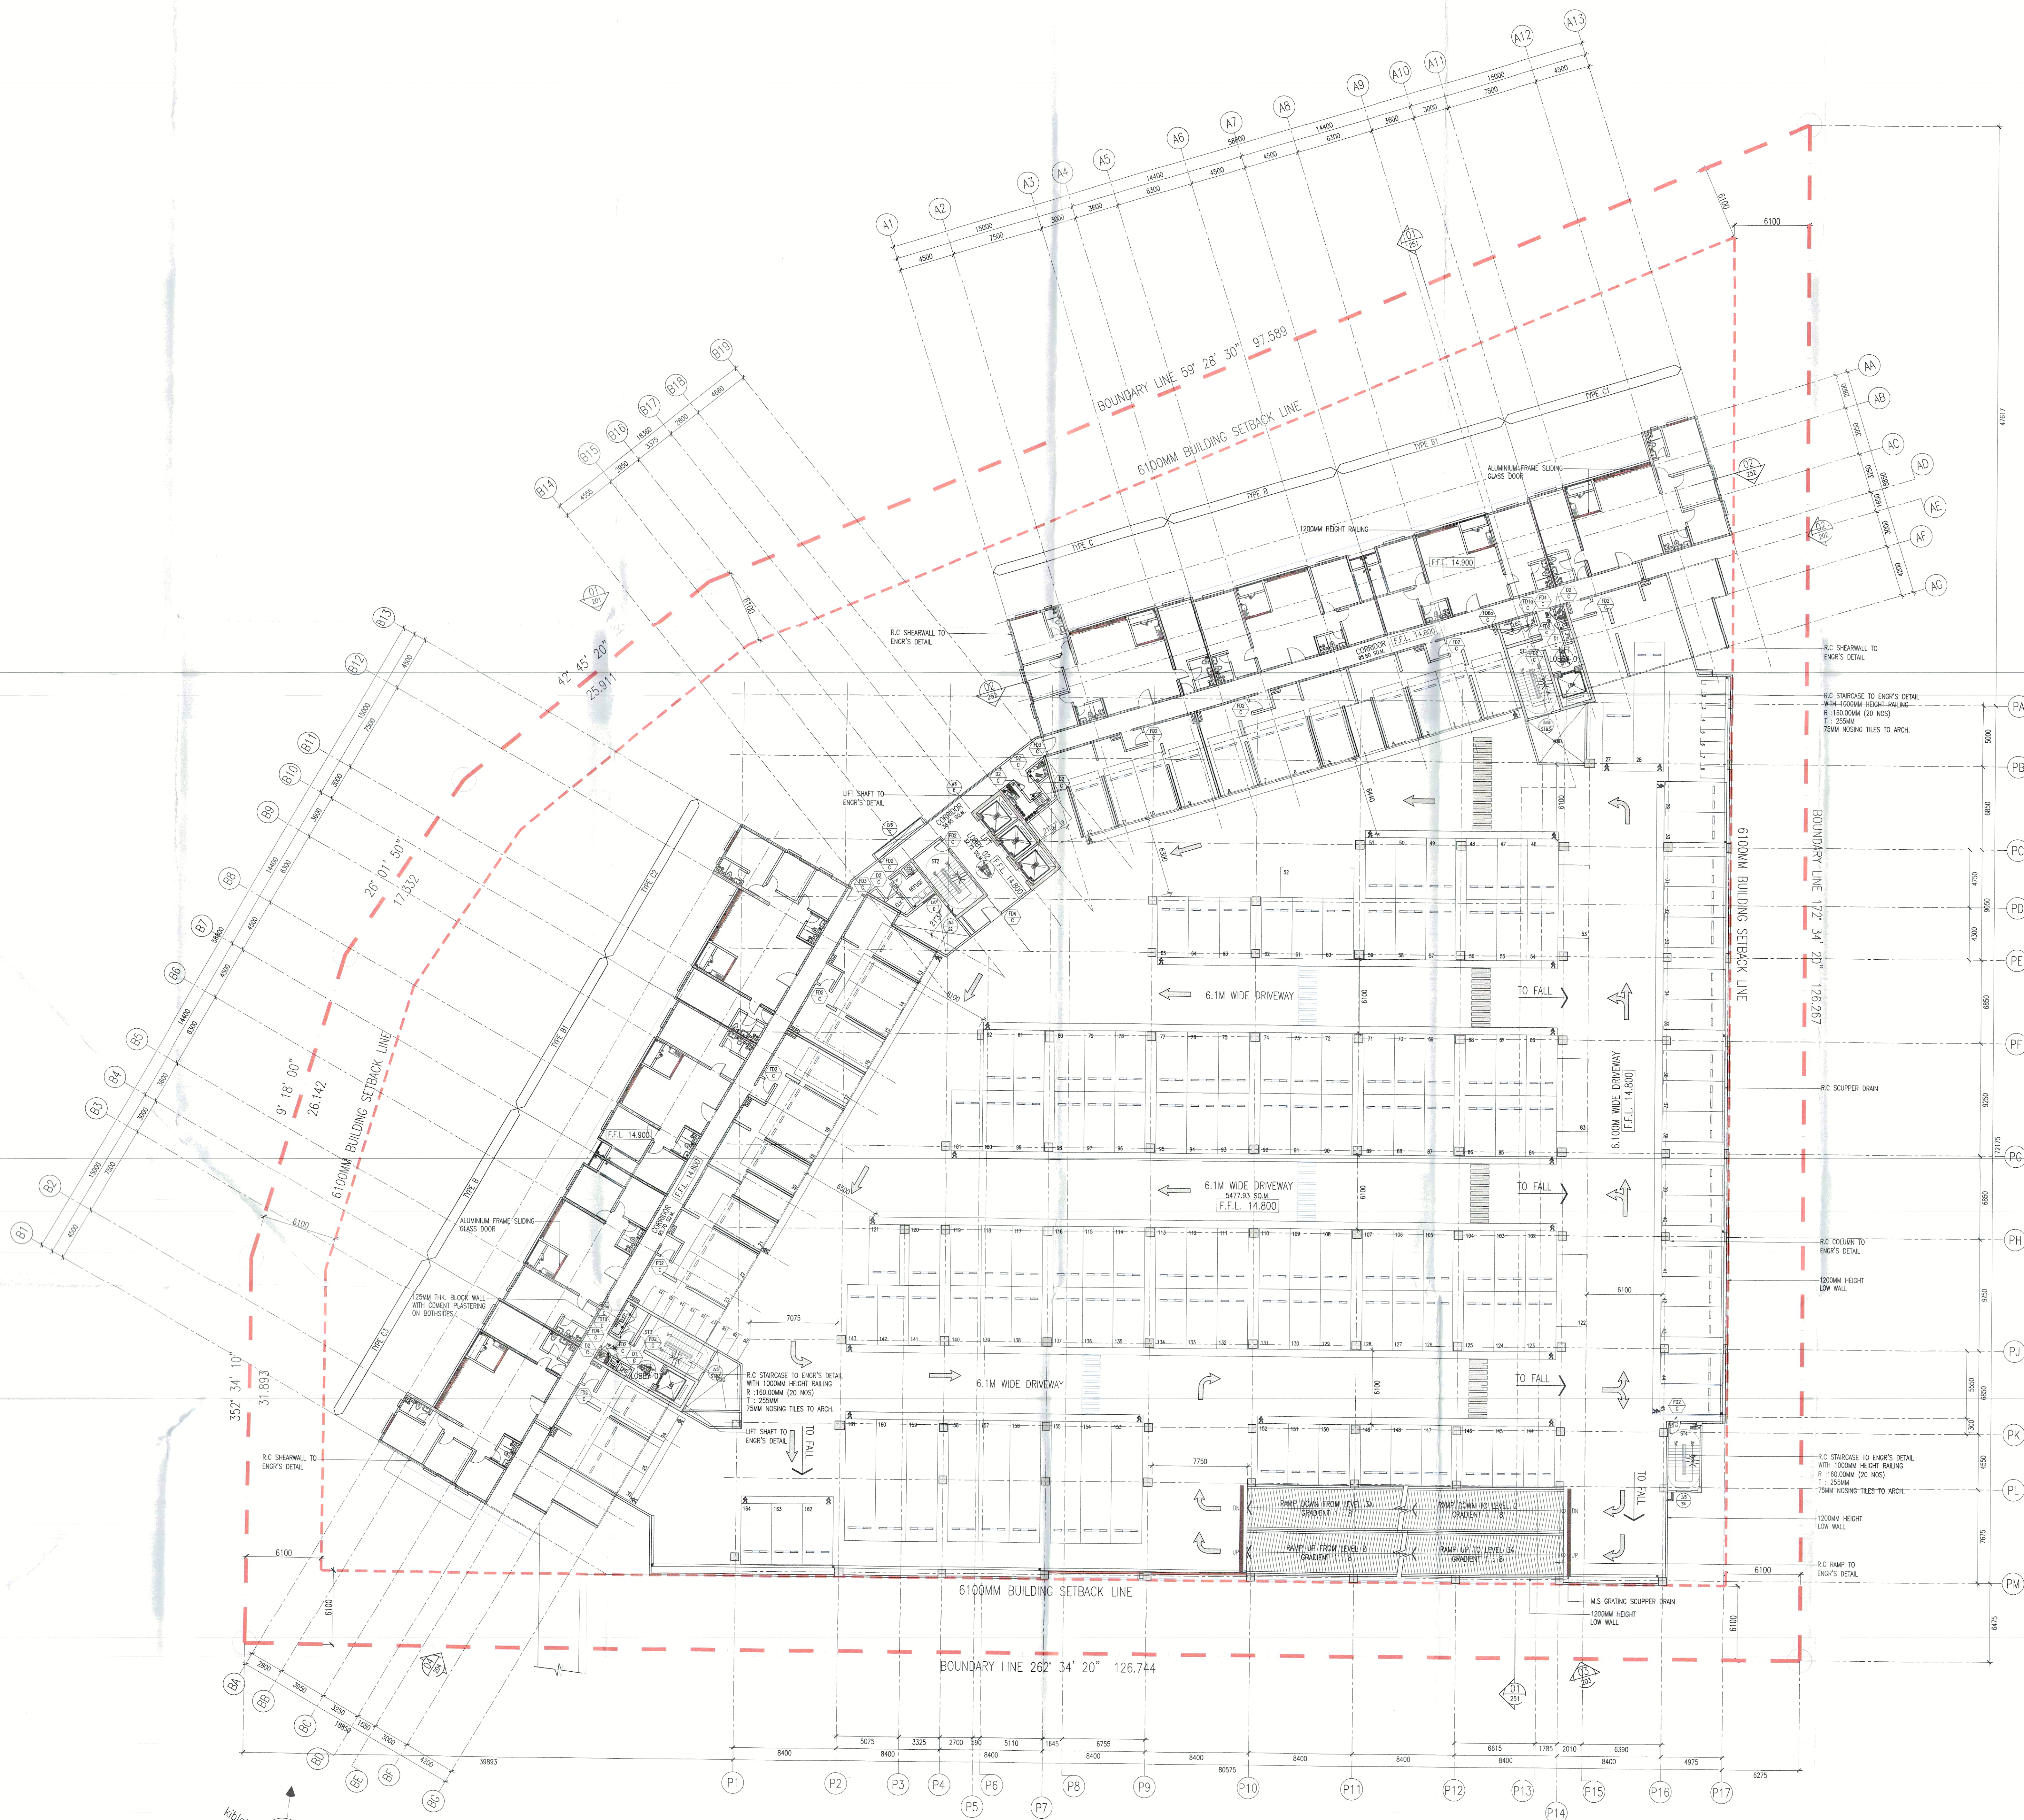

01 PELAN LANTAI ARAS 3 - 6
103 SCALE = 1 : 200

NO. OF CAR PARK : 164 nos.
NO. OF MOTORCYCLE PARK : 20 nos.

NO. FILE: 29E-1155-20-4342

KODUMAH PERAK

PERMIT KECIL BAGI PEMBINAAN KECIL, PERUBAAN & TAMBAHAN KECIL OLEH MAKLUM BANGUNAN SEBERANG PERAI TERAKUTIP KEPADA UNDANG-UNDANG KECIL BANGUNAN SERAGAM 1986 PADA 07 NOV 2016

MOHD BASIL MOHD SHAW (MAJID)
Penerbit Peta & Kajian Bangunan
Majlis Bandaraya Seberang Perai

LEGEND

KERJA-KERJA BARU DITUNJUKAN DENGAN WARNA MERAH

KERJA-KERJA LAMA DITUNJUKAN DENGAN GARIS PUTIH-PUTIH BERWARNA BIRU

KEY PLAN

PROJ. 1

CADANGAN SKIM PEMBANGUNAN DI ATAS LOT 21609, JALAN CASSIA BARAT 2, BATU KAWAN, MUKIM 13, SEBERANG PERAI SELATAN.

FAB-2

A 2 BLOK PANGSAPURI PERKHIDMATAN 40 TINGKAT (491 UNIT)

PERMIT PINDAAN KECIL KEPADA PELAN LULUS BIL.1 (A-A) DALAM MPSP4020-7351 BERTARIKH 23.08.2017

UNTUK TETAPAN PARAMOUNT PROPERTY (PW) SDN. BHD

PROJ. DAN PEMALIK :

PARAMOUNT PROPERTY (PW) SDN. BHD
(1957143-D)

MR. OOH HUN PENG
KETUA PEGAWAI EKSEKUTIF
RESIDENSI 5111

NAMA : MR. OOH HUN PENG
JAWATAN : MR. OOH HUN PENG
NO. C. : 0014343-1346
ALAMAT : PARAMOUNT PROPERTY (PW) SDN. BHD
WISMA PARAMOUNT 1A, 1ST FLOOR, LORONG BLM 1/1,
BANDAR LAGUNA MERBOK, 08000 SUNGAI PETANI, KEDAH

NO. TEL : 004-441 9191 FAX : 004-441 9090

AKRITEX / SAKS

BH YEW ARCHITECT (SP/Y61)

15TH FLOOR, MENARA AMMETLIFE
NO. 1, JALAN LUMUT, 50400 KUALA LUMPUR
TEL (03) 4043-1346 FAX (03) 4043-1349
EMAIL: yhw@nrcas.com.my

Dia mengesahkan bahawa projek-projek yang diberikan adalah mengikut undang-undang yang ditetapkan
Undang-Undang Kebangsaan (Undang-Undang) 2017 (MAGS2017) dan undang-undang
Undang-Undang Kebangsaan (Undang-Undang) 2015 (MAGS2015) yang berkaitan dengan projek-projek ini.
Dia mengesahkan bahawa projek-projek ini adalah projek-projek yang diberikan oleh pihak berkuasa yang
Dia mengesahkan dan mengesahkan projek-projek ini dengan penuh keyakinan dan dengan penuh keyakinan
menyatakan projek-projek ini adalah projek-projek yang diberikan oleh pihak berkuasa yang

ABP SUBMISSION DRAWING
SEPT 2019

LUKSIK :

PELAN LANTAI ARAS 3 - 6

NO. SKEM	NO. SKEM	NO. SKEM	NO. SKEM
AS SHOWN	AS SHOWN	AS SHOWN	AS SHOWN
DRAWN BY	DRAWN BY	DRAWN BY	DRAWN BY
SURVEY	SURVEY	SURVEY	SURVEY
ORIGINATOR	ORIGINATOR	ORIGINATOR	ORIGINATOR
BH YEW	BH YEW	BH YEW	BH YEW
DWG STATUS	DWG STATUS	DWG STATUS	DWG STATUS
DD	DD	DD	DD
LOT	LOT	LOT	LOT
21609	21609	21609	21609
LEVEL	LEVEL	LEVEL	LEVEL
103	103	103	103
REVISION	REVISION	REVISION	REVISION
01	01	01	01