


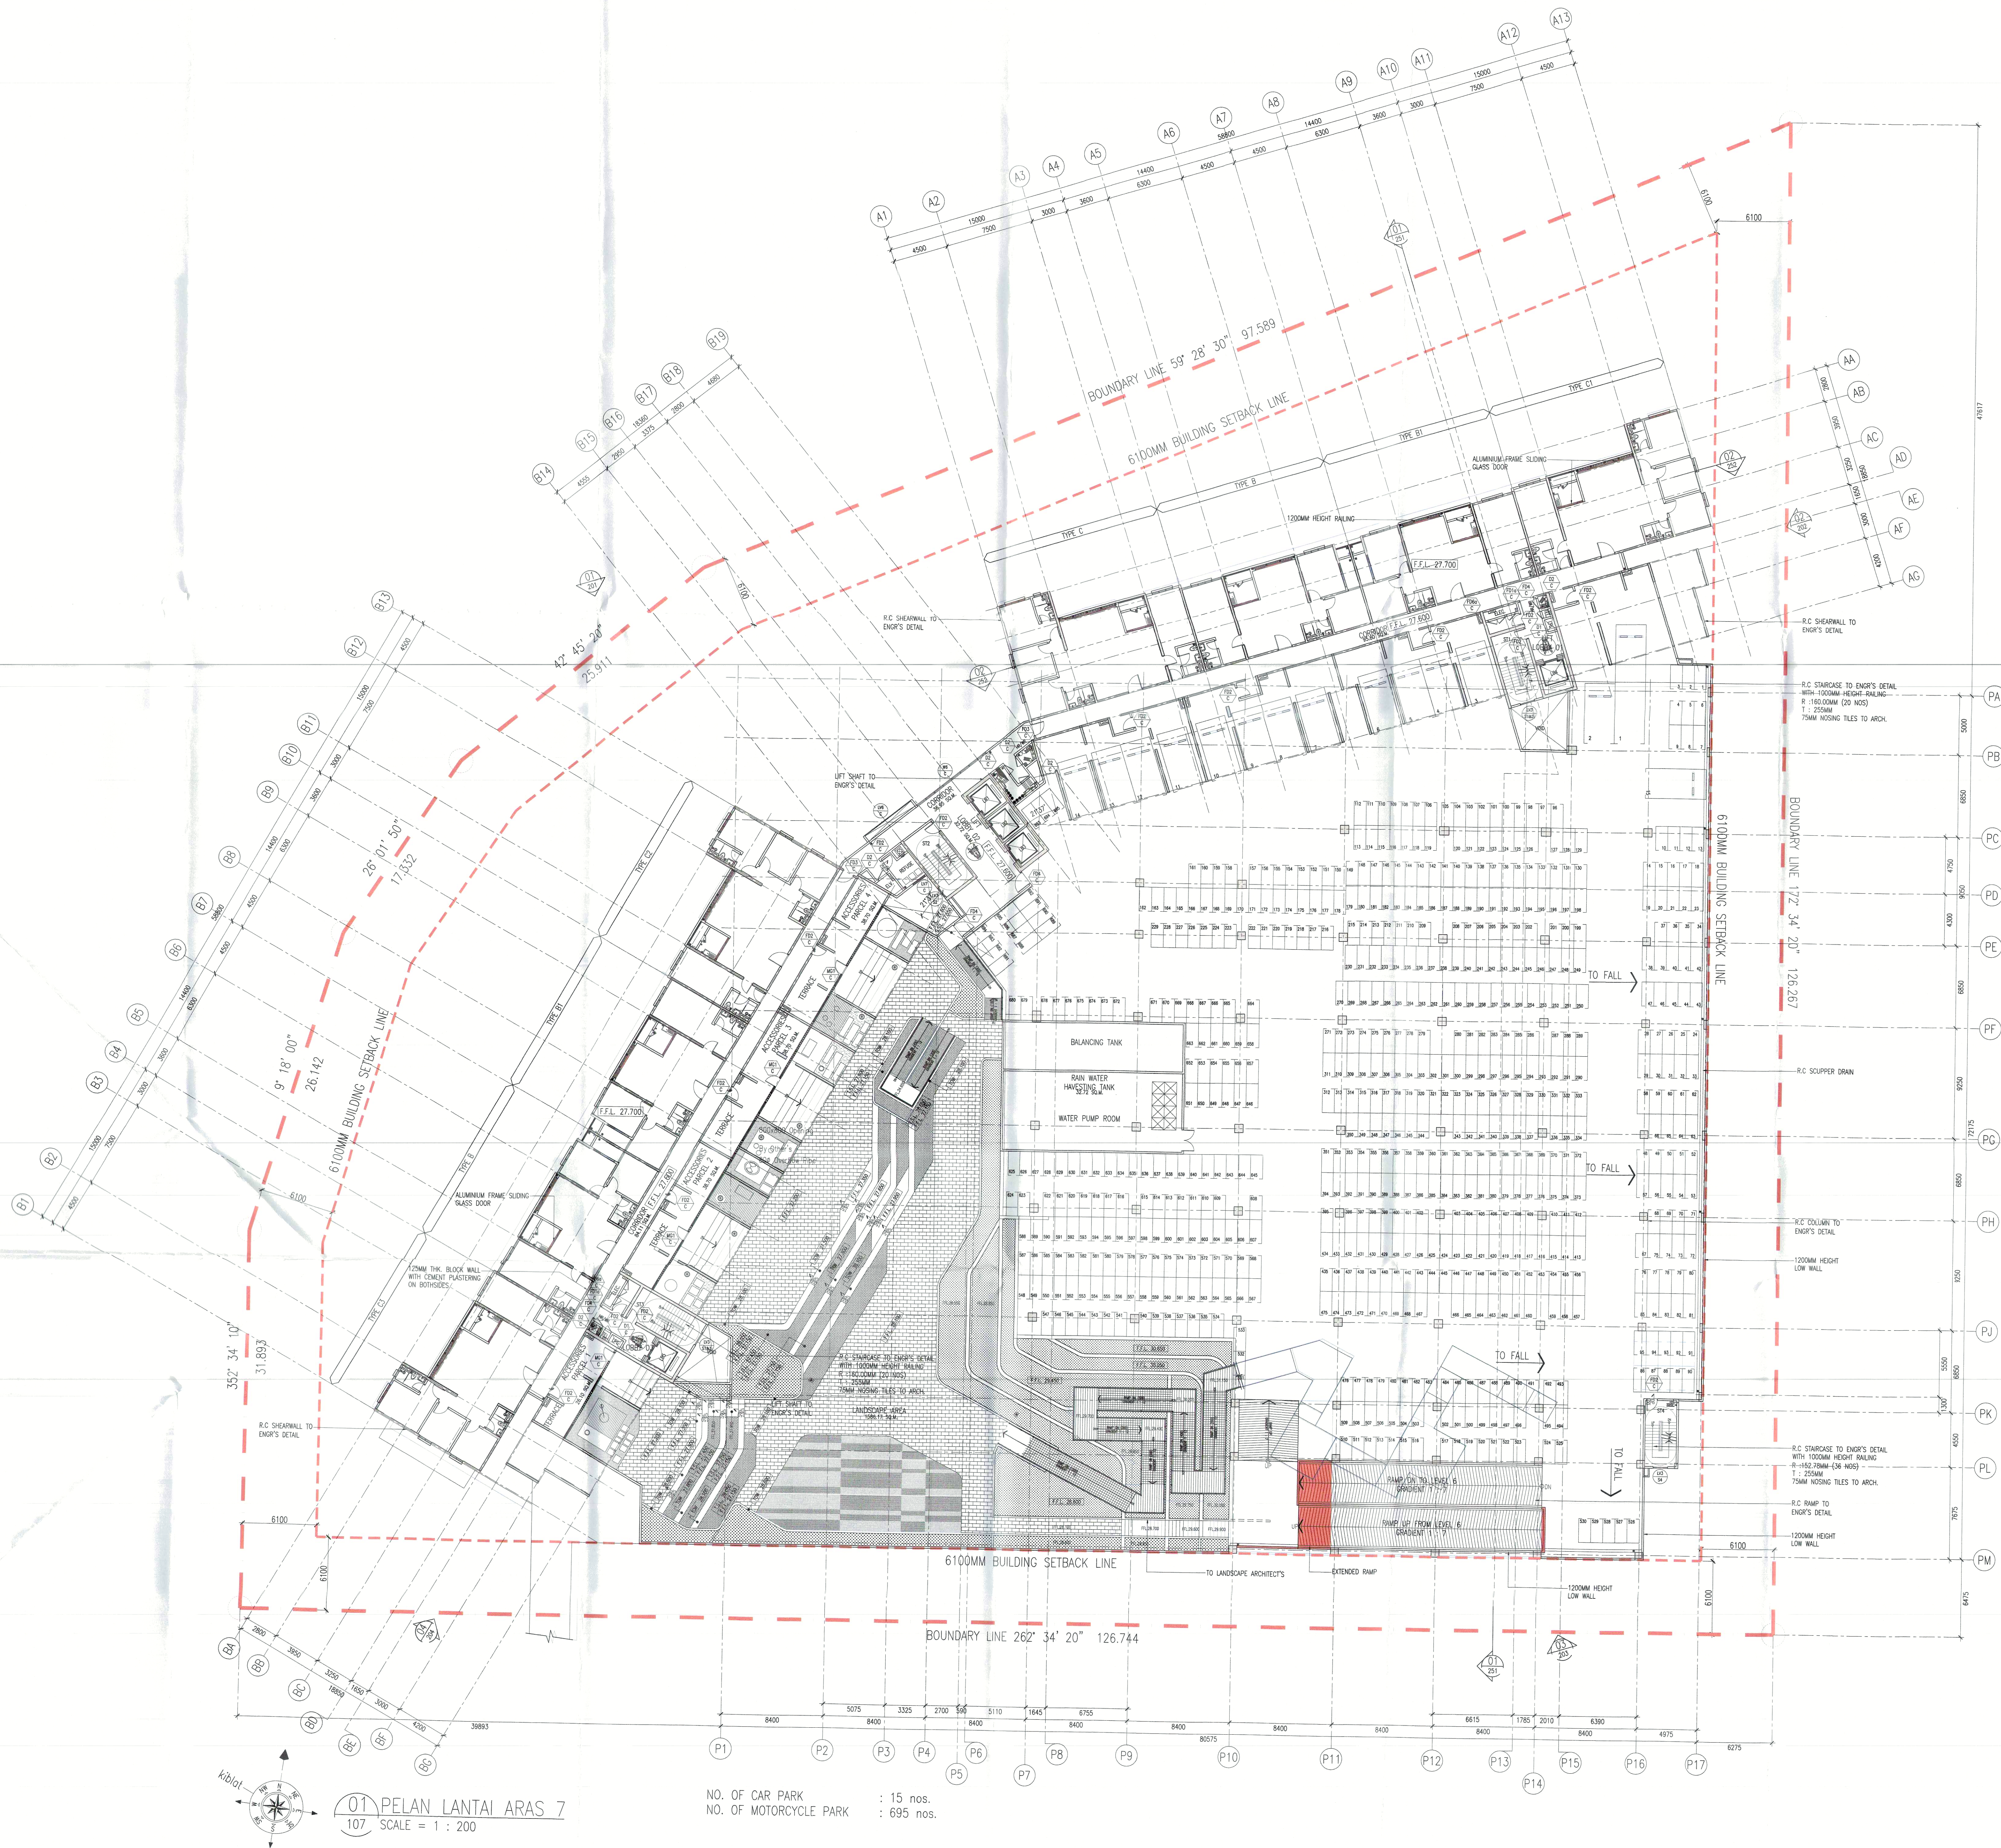


01 PELAN LANTAI ARAS 7
107 SCALE = 1 : 200

NO. OF CAR PARK : 15 nos.
NO. OF MOTORCYCLE PARK : 695 nos.

NO. 29F
20-73/1
KEDAH PLANET
PERMIT KECIL BAGI PEMERANAN KECIL
PERUBAHAN & TAMBAHAN KECIL OLAK
MAKUS BANDARAWA SEBERANG PERAI
TERAKLAK KEPDUA LINGKANG-UNDANG
KECI BANGUNAN SEKAMANG LIRIS PAKA
07 NOV 2019
MOHD RAUSUL MOHD DIN BIN HADAD
Peningkat Peta Kanan Bangunan
Majlis Perbandaran Seberang Perai

LEGEND
KERUA-KERUA BARU DITUNJUKAN
DENGAN WARNA MERAH
KERUA-KERUA LAMA
DITUNJUKAN DENGAN GARIS
PUTUS-PUTUS BERGARIS SISI

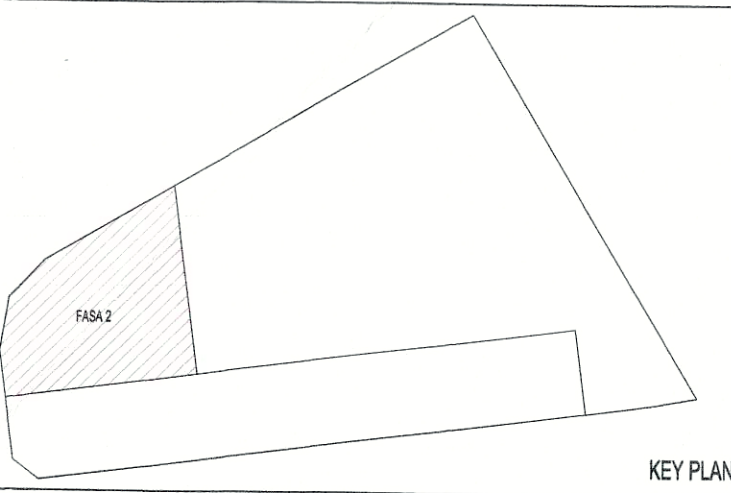

PROJEK :
CADANGAN SKIM PEMBANGUNAN DI ATAS LOT 21609, JALAN CASSIA BARAT 2,
BATU KAWAN, MUKIM 13, SEBERANG PERAI SELATAN,
FASA 2
A. 2 BLOK PANGSAPURI PERKHIDMATAN 40 TINGKAT (491 UNIT)
PERMIT PINDANG KECIL KEPADA PELAN LULUS BIL. 1 (A-A) DALAM
MPP4020-7351 BERTARIKH 23.08.2017
UNTUK TETUAN PARAMOUNT PROPERTY (PW) SDN. BHD

PELAKSANA DAN PENYEDIA :
PARAMOUNT PROPERTY (PW) SDN. BHD.
(1001742-D)
DOK HUN PENG, AMM, AMM
Chief Executive Officer
NAMA : MR. COO HUN PENG
JAWATAN : KETUA PEGAWAI EKSEKUTIF
NO. I.C. : 60001802-0111
ALAMAT : PARAMOUNT PROPERTY (PW) SDN. BHD.
WISMA PARAMOUNT UNIT 1A (1ST FLOOR), LINGKANG BLM 111,
BANDAR LAGUNA MERBOK, 08000 SUNGAI PETANI, KEDAH
NO. TEL. : 04-441 9191 FAX : 04-441 9090

INTI / SAG :
BH YEW
ARCHITECT (SP/61)
15TH FLOOR, MENARA AMMETLIFE
NO. 1, JALAN LUMUT, 50400 KUALA LUMPUR
TEL (03) 4043-1346 FAX (03) 4043-1349
EMAIL: yehw@nroas.com.my

ABP SUBMISSION DRAWING
SEPT 2019

LUNGAN :
PELAN LANTAI ARAS 7

SCALE : AS SHOWN	DWG NO. : 55714-ABP-107	DATE : SEPT 2019
DRAWN BY : SURYA	CHECKED BY : SAY	PROJECT NO. : 55714
ORGANISATOR ACRONYM : BH YEW	DESIGNER : ARCH	REVISION : 01
DWG STATUS : DD	LOT : 21609	LEVEL : -