


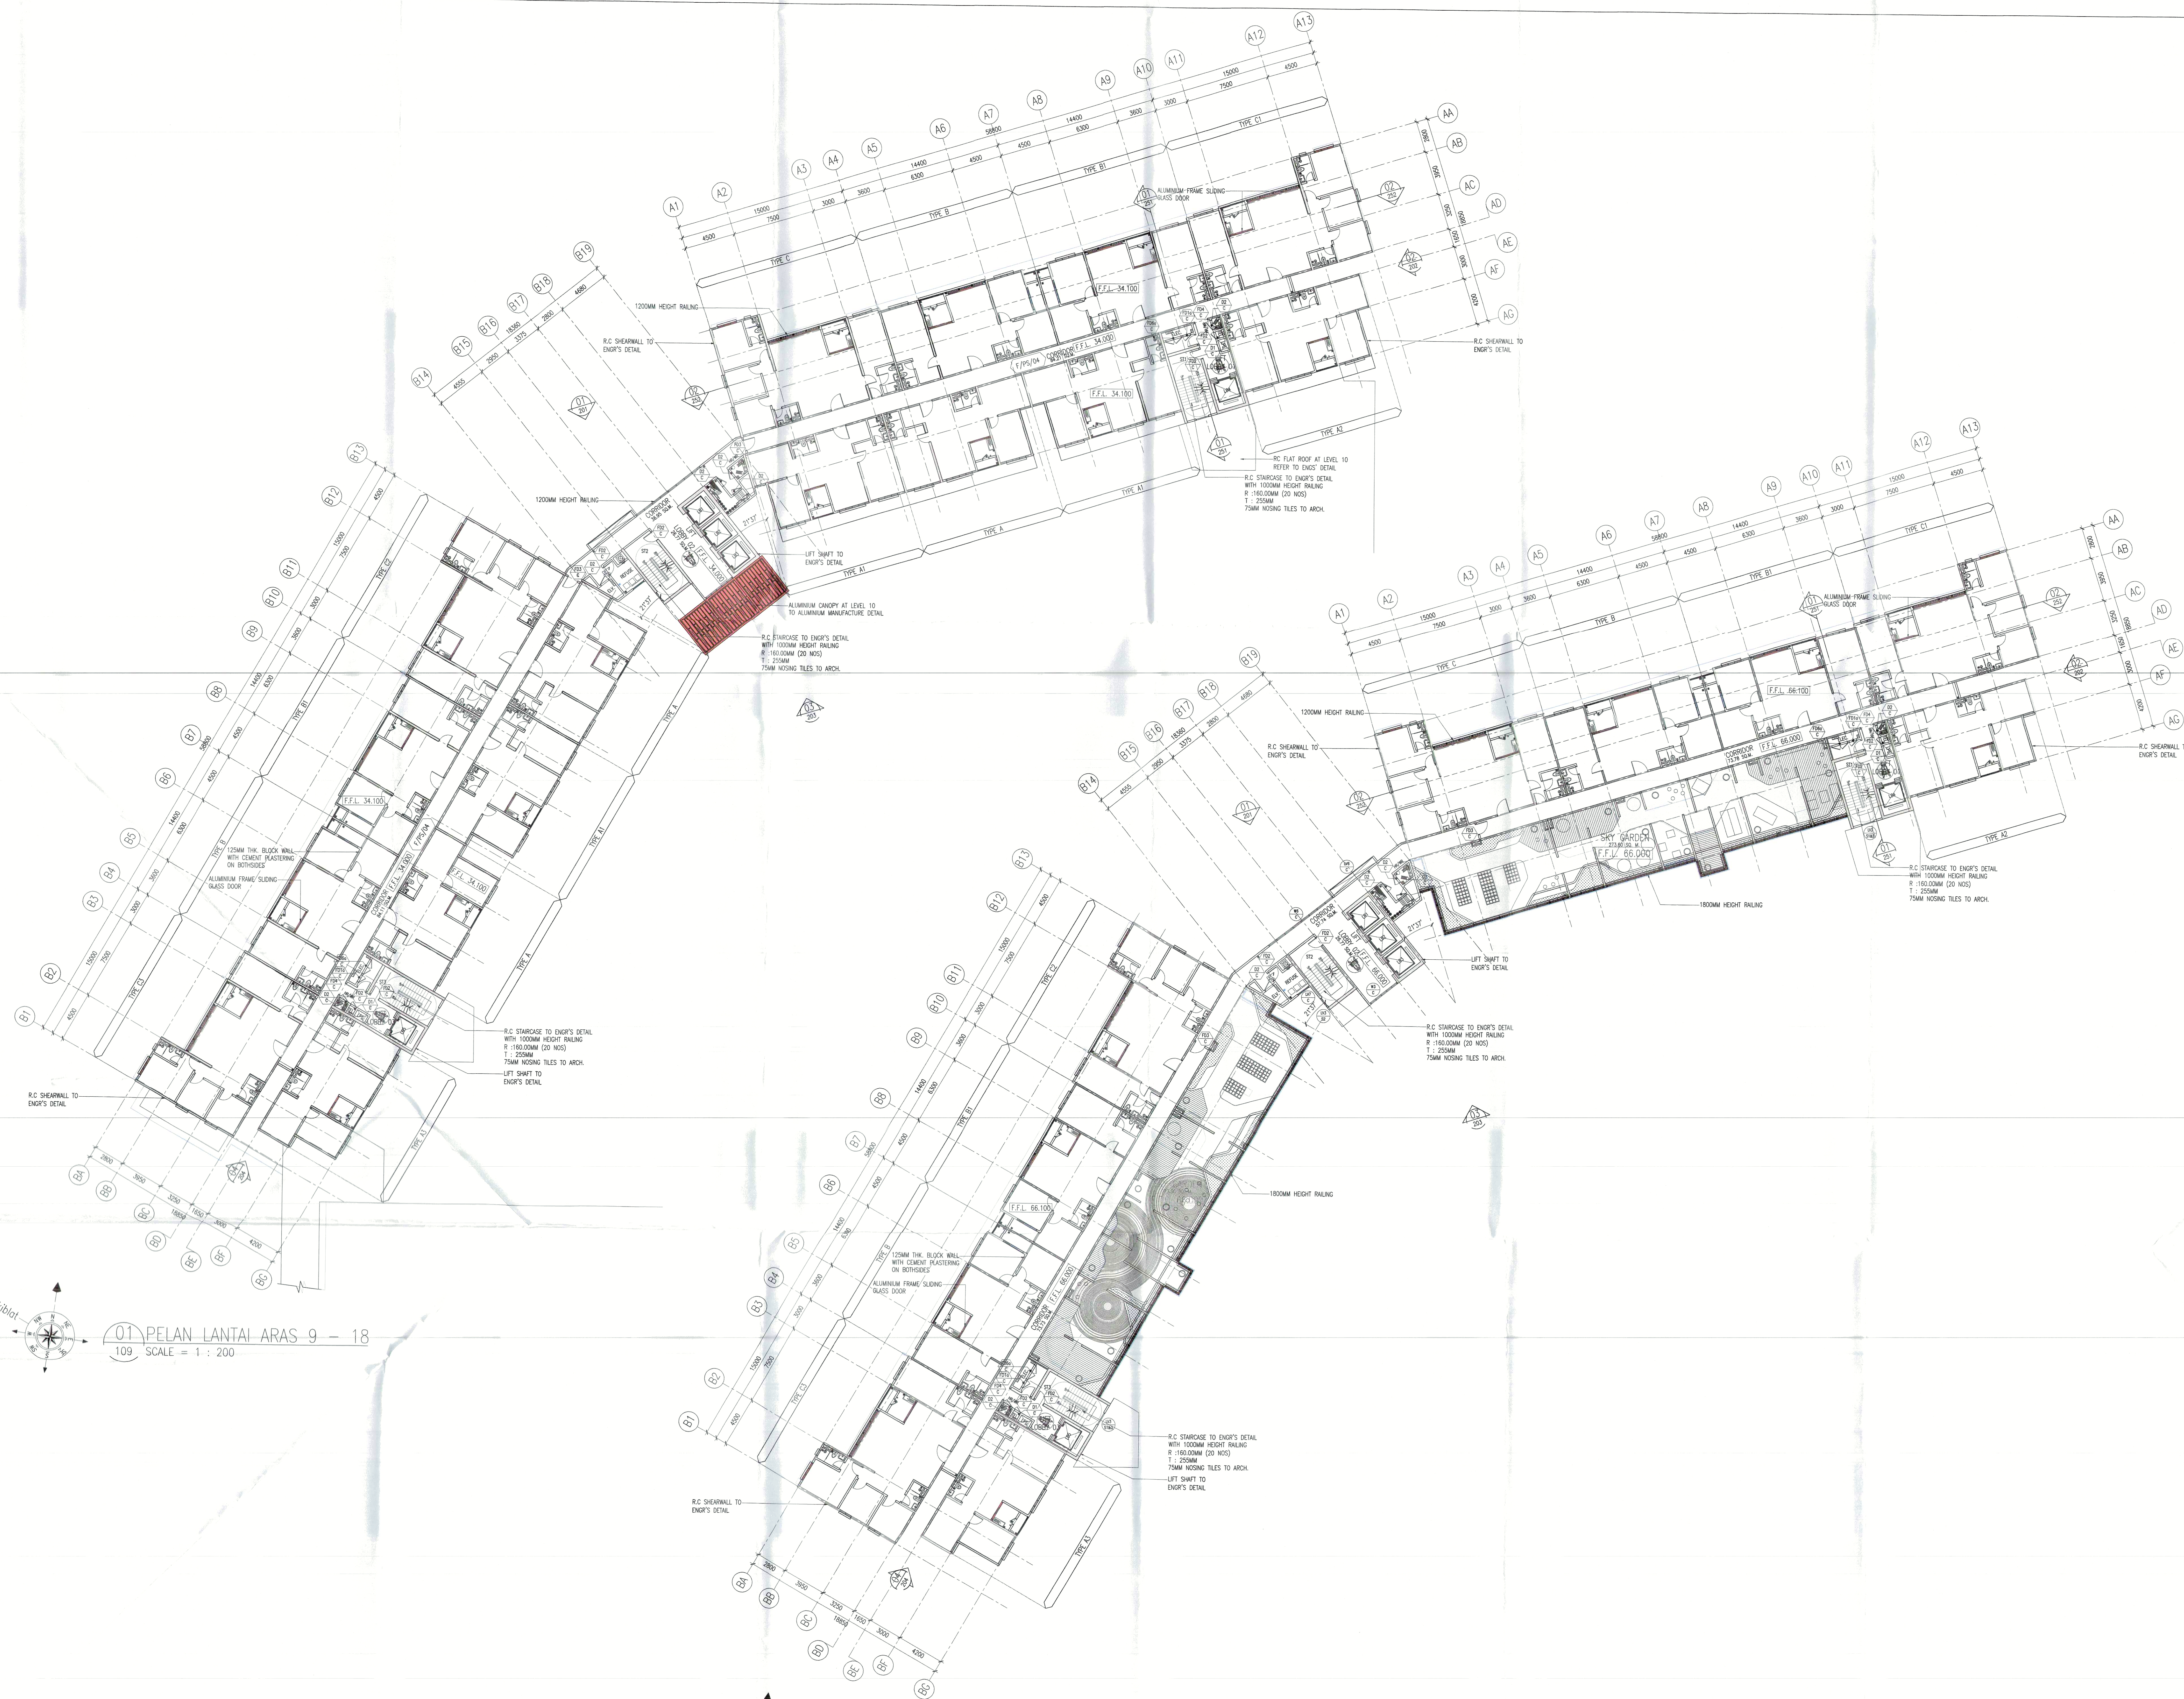


01 PELAN LANTAI ARAS 9 - 18
109 SCALE = 1 : 200

02 PELAN LANTAI ARAS 19 (SKY GARDEN)
109 SCALE = 1 : 200

PERMIT KECIL SAGI PEMBINAAN KECIL,
PERUBAHAN & TAMBAHAN KECIL OLAH
MAJLIS BANDARAYA SEBERANG PERAI
TERKUTUK KEPADA UNDANG-UNDANG
KECIL BANGUNAN SEBAGAIAN JES PASA
07 NOV 2019
MCHD RAUSUL MUHAMMAD BIN HAMAD
Peningkatan Perguruan Kanan Bangunan
Majlis Bandaraya Seberang Perai

LEGEND
KERUA-KERUA BARU DITUNJUKAN
DENGAN WARNA MERAH
KERUA-KERUA LAMA
DITUNJUKAN DENGAN GARISAN
PUTUS-PUTUS BERWARNA BIRU

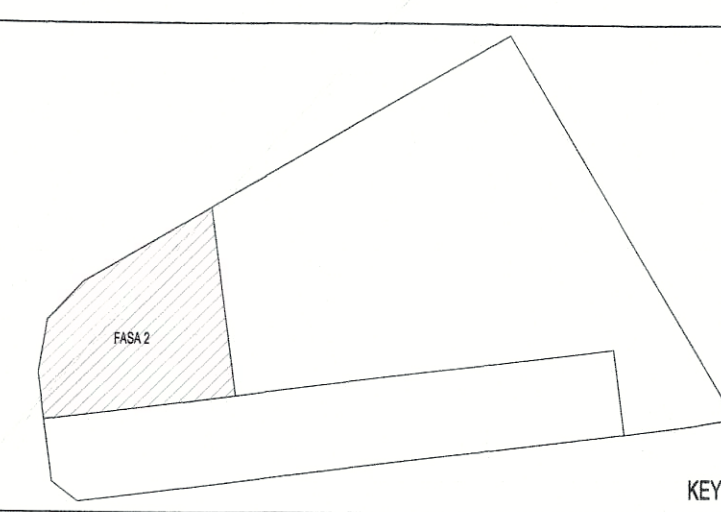

PROJEK :
CADANGAN SKIM PEMBANGUNAN DI ATAS LOT 21809, JALAN CASSIA BARAT 2,
BATU KAWAN, MUKIM 13, SEBERANG PERAI SELATAN,
FAZA 2
A, 2 BLOK PANGSAPURI PERKHIDMATAN 40 TINGKAT (491 UNIT)
PERMIT PINDAAN KECIL KEPADA PELAN LULUS BIL.1 (A-A2) DALAM
MPSP4023-1351 BERTARIKH 23.05.2017
UNTUK TUTUAN PARAMOUNT PROPERTY (PM) SDN. BHD

PARAMOUNT PROPERTY (PM) SDN. BHD
(1057143-D)
MR. OOI HUAN PENG, AMK, ARK, BEM,
Chief Executive Officer
NAMA :
JAWATAN :
NO. IC :
ALAMAT :
NO. TEL :
FAX :
WISMA PARAMOUNT, 1A (1ST FLOOR), LORONG BLM 1/1,
BANDAR LAGUNA MERBOK, 08000 SUNGAI PETANI, KEDAH

ARKITEK / SAHS :
BH YEW
ARCHITECT (SP/Y61)
12TH FLOOR, MENARA AMMELIFE
NO. 1, JALAN LUMUT, 50400 KUALA LUMPUR
TEL : (03) 4043-1346 FAX : (03) 4043-1349
EMAIL : yohwa@ross.com.my
ARKITEK :
YOHWA ARCHITECTS
101-102, JALAN LUMUT, 50400 KUALA LUMPUR
TEL : (03) 4043-1346 FAX : (03) 4043-1349
EMAIL : yohwa@ross.com.my

ABP SUBMISSION DRAWING
SEPT 2019

LURAH :
PELAN LANTAI ARAS 9 - 18
PELAN LANTAI ARAS 19 (SKY GARDEN)

SCALE : AS SHOWN DRAWN BY : SURVEY	CHK. NO. : SCS ABP-100 CHECKED BY : SAW	DATE : SEPT 2019
ORIGINATOR ACRONYM BH YEW	PROJECT NO. 55714	DISCIPLINE ARCH
DWG STATUS DD	LOT 21609	DWG NO. / REVISION 109 / 01