

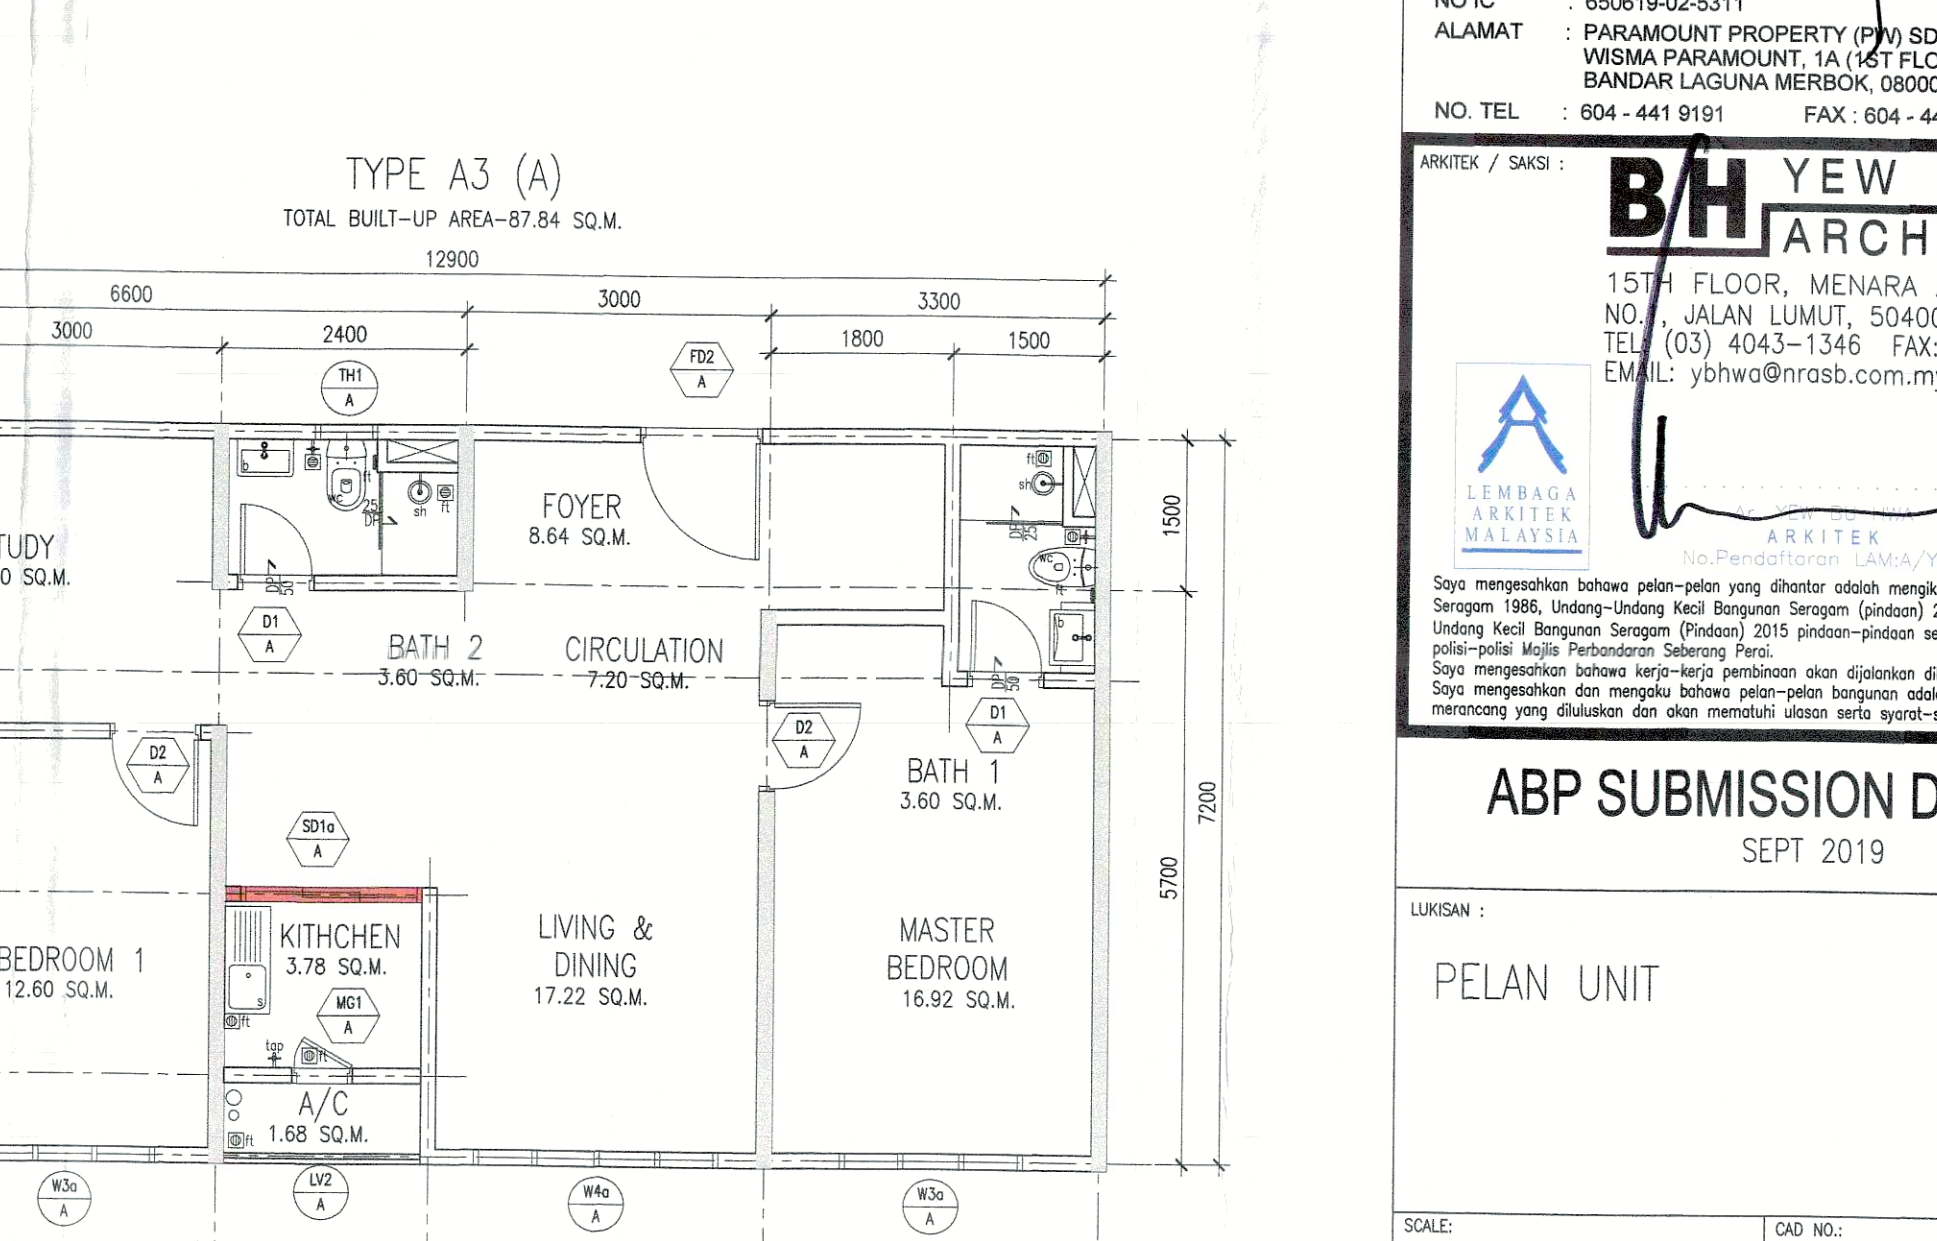
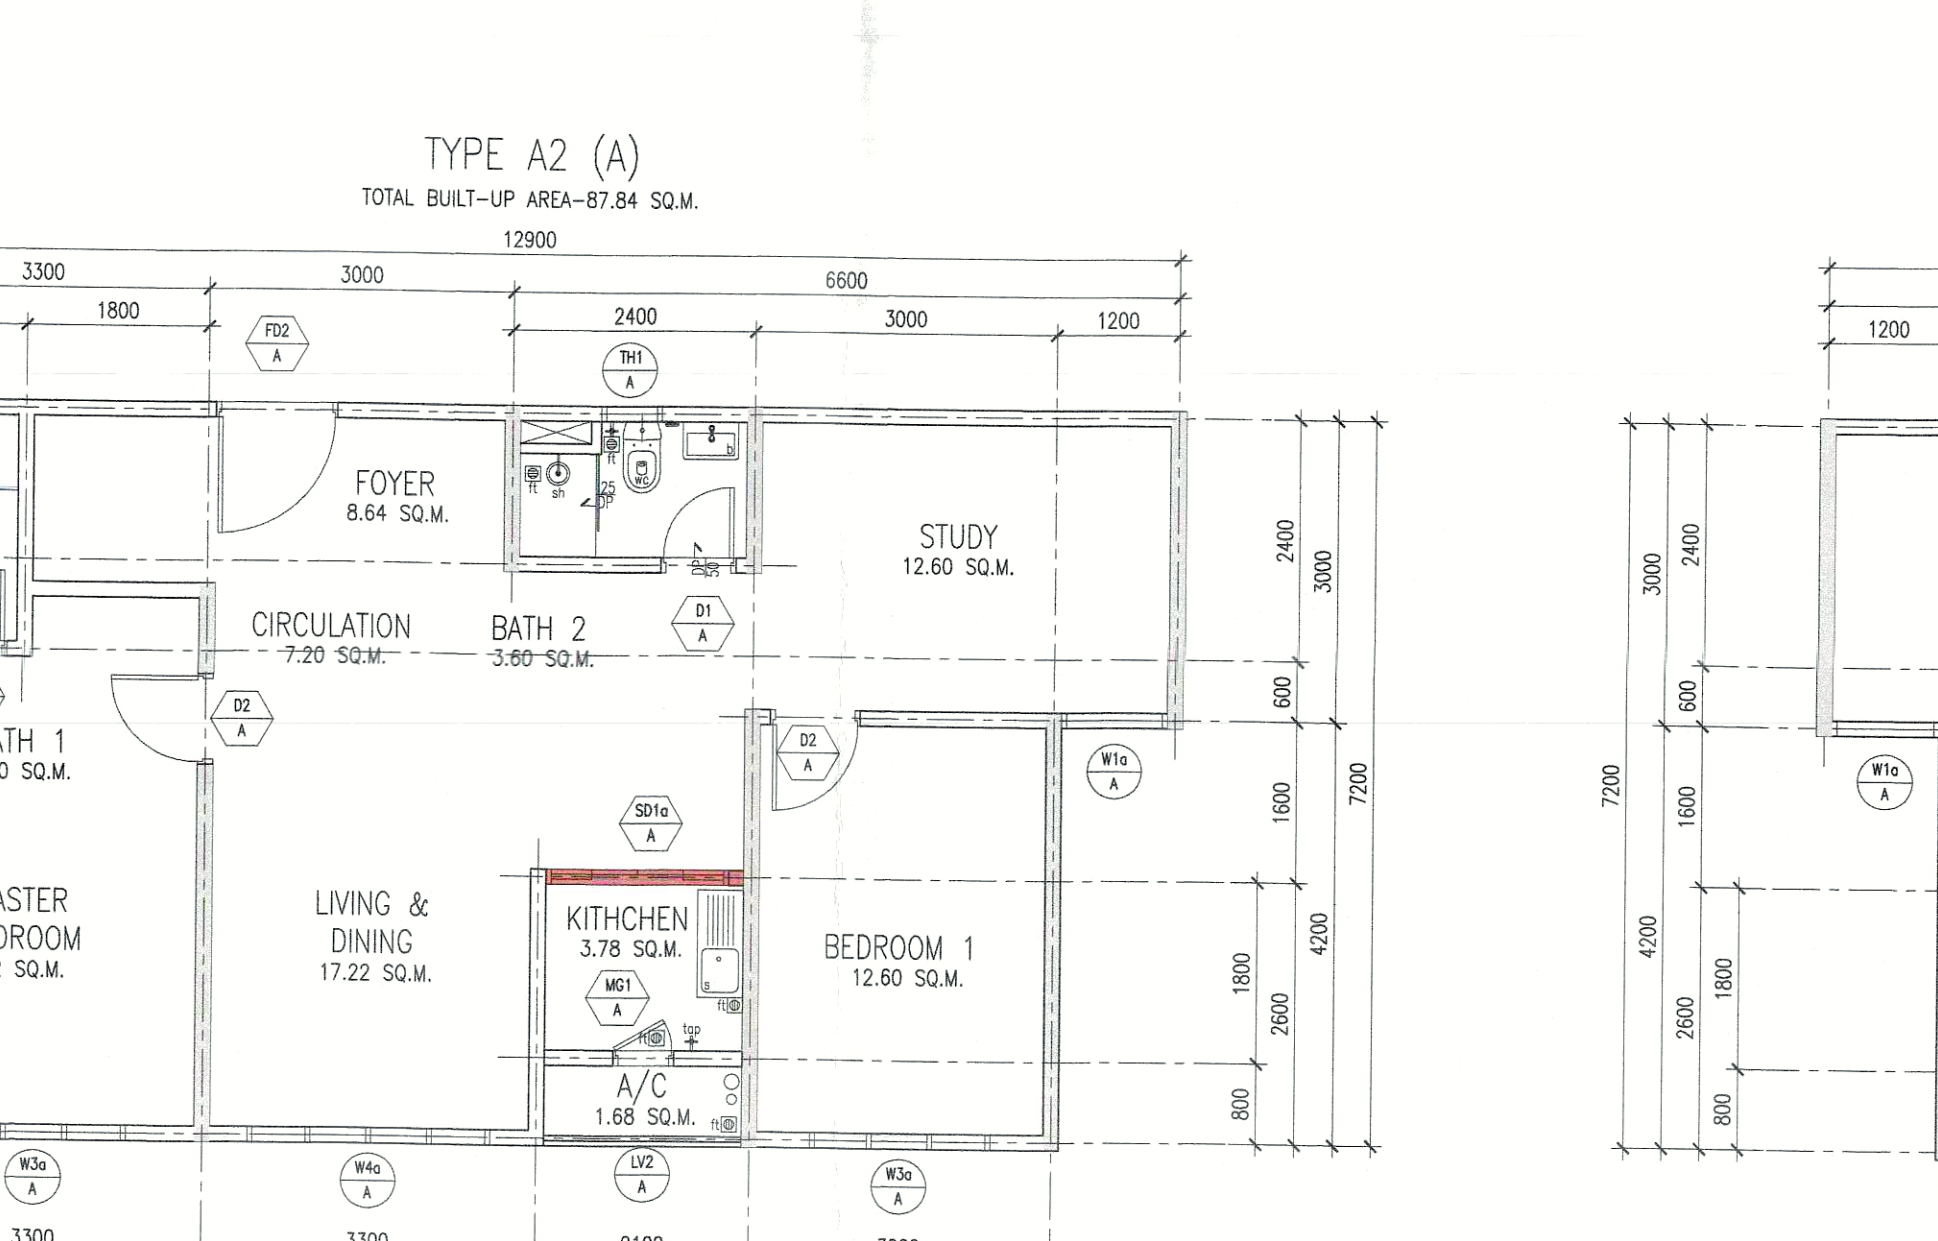
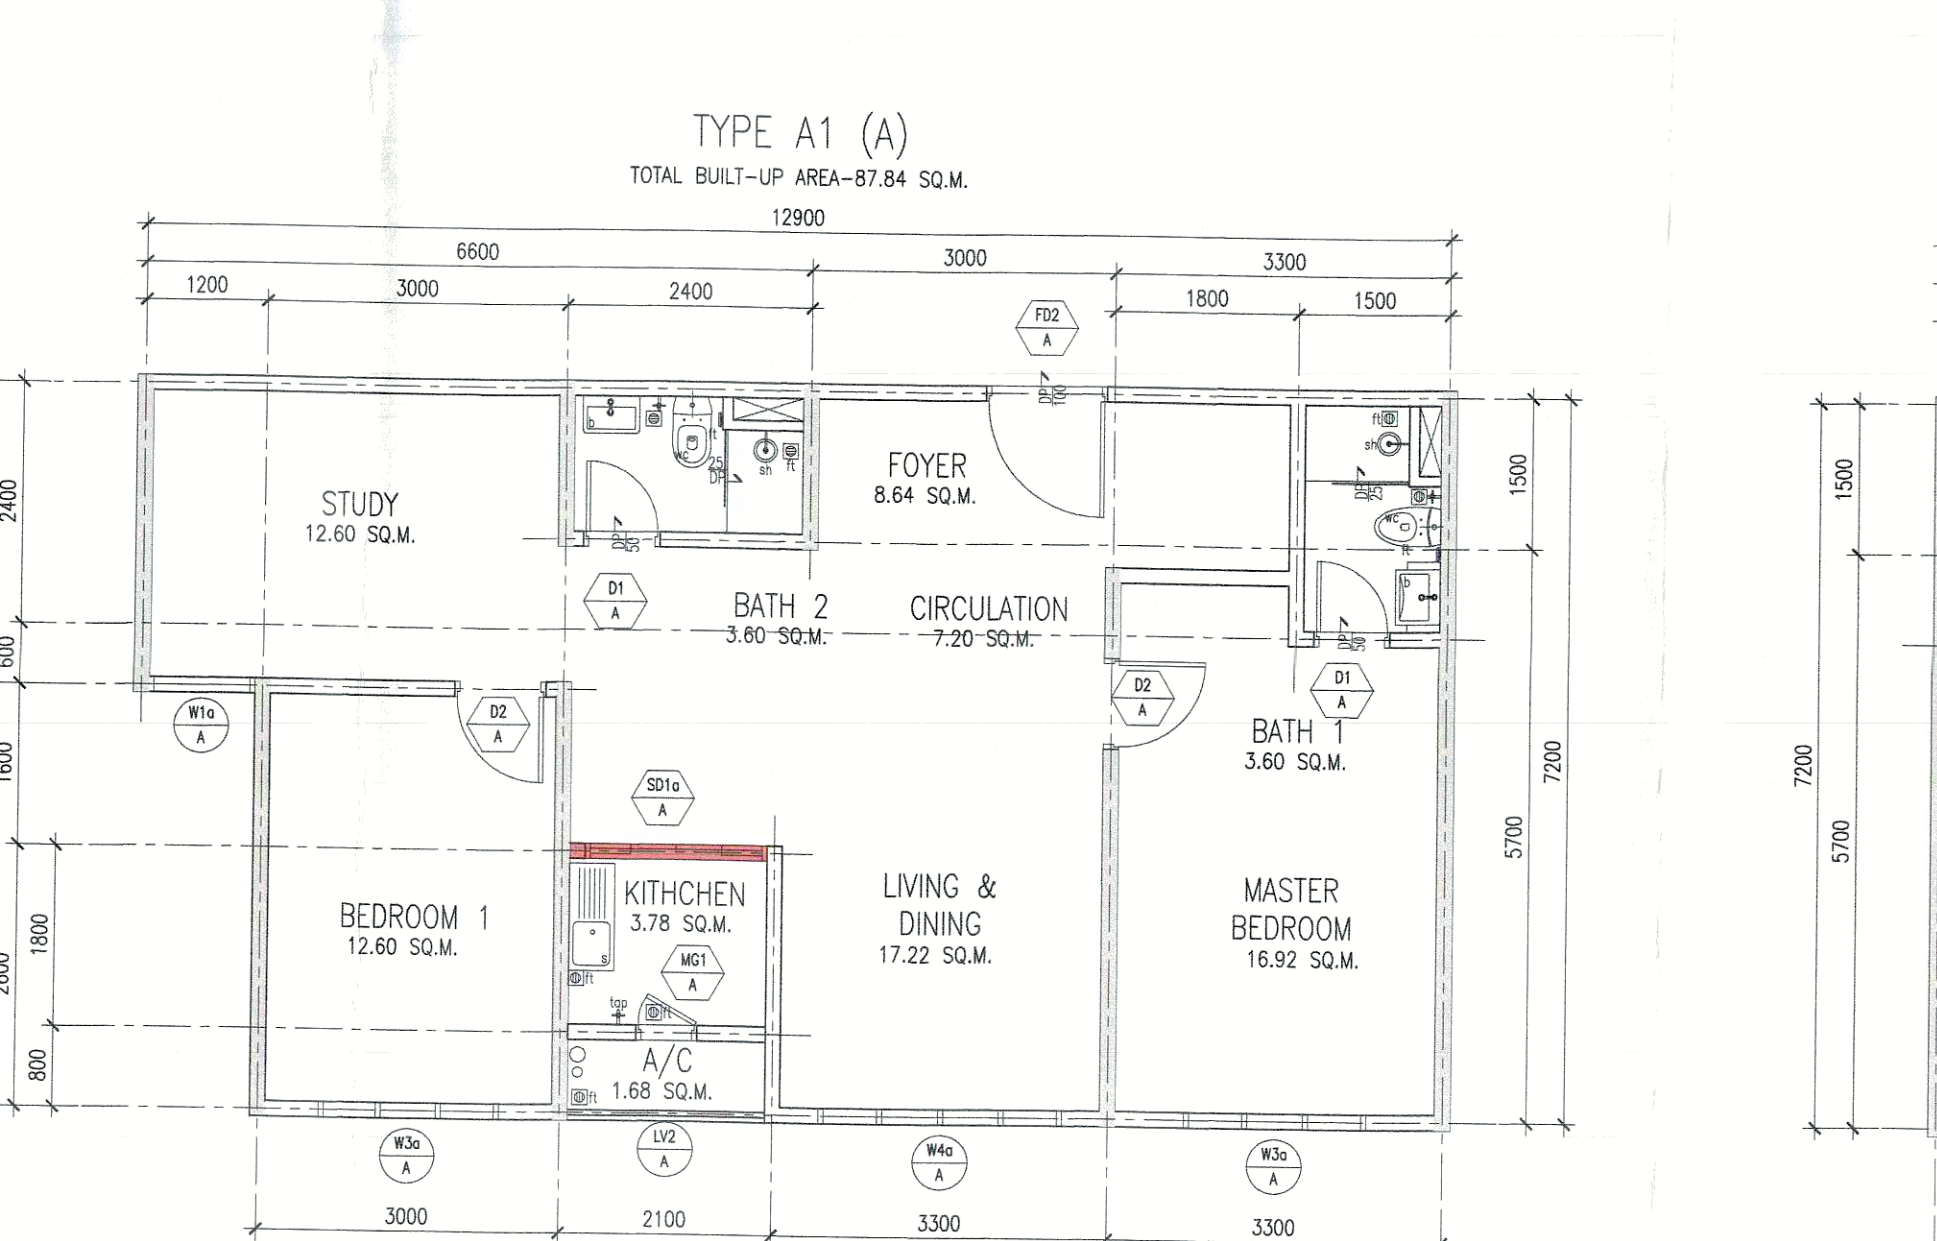
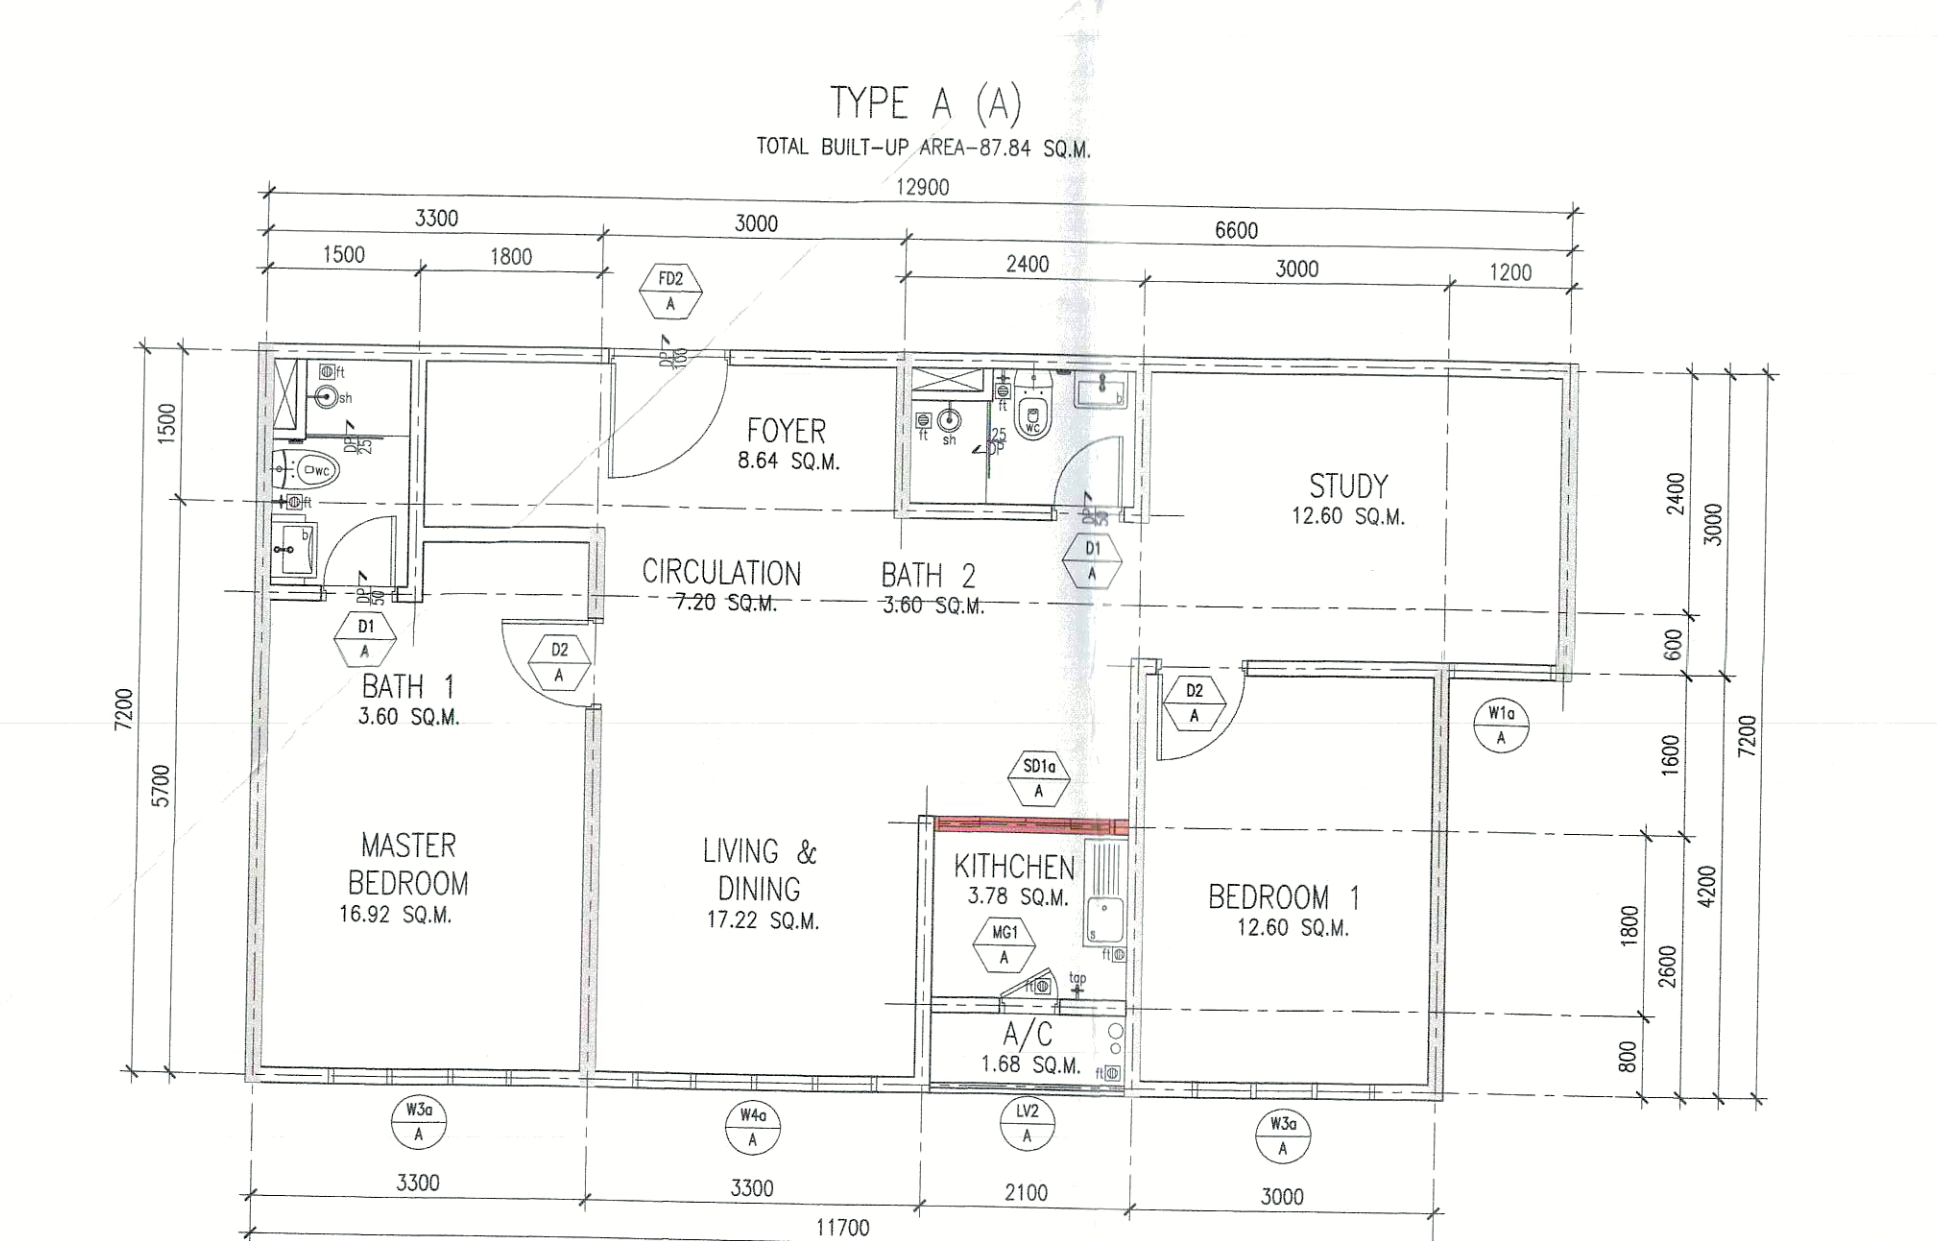
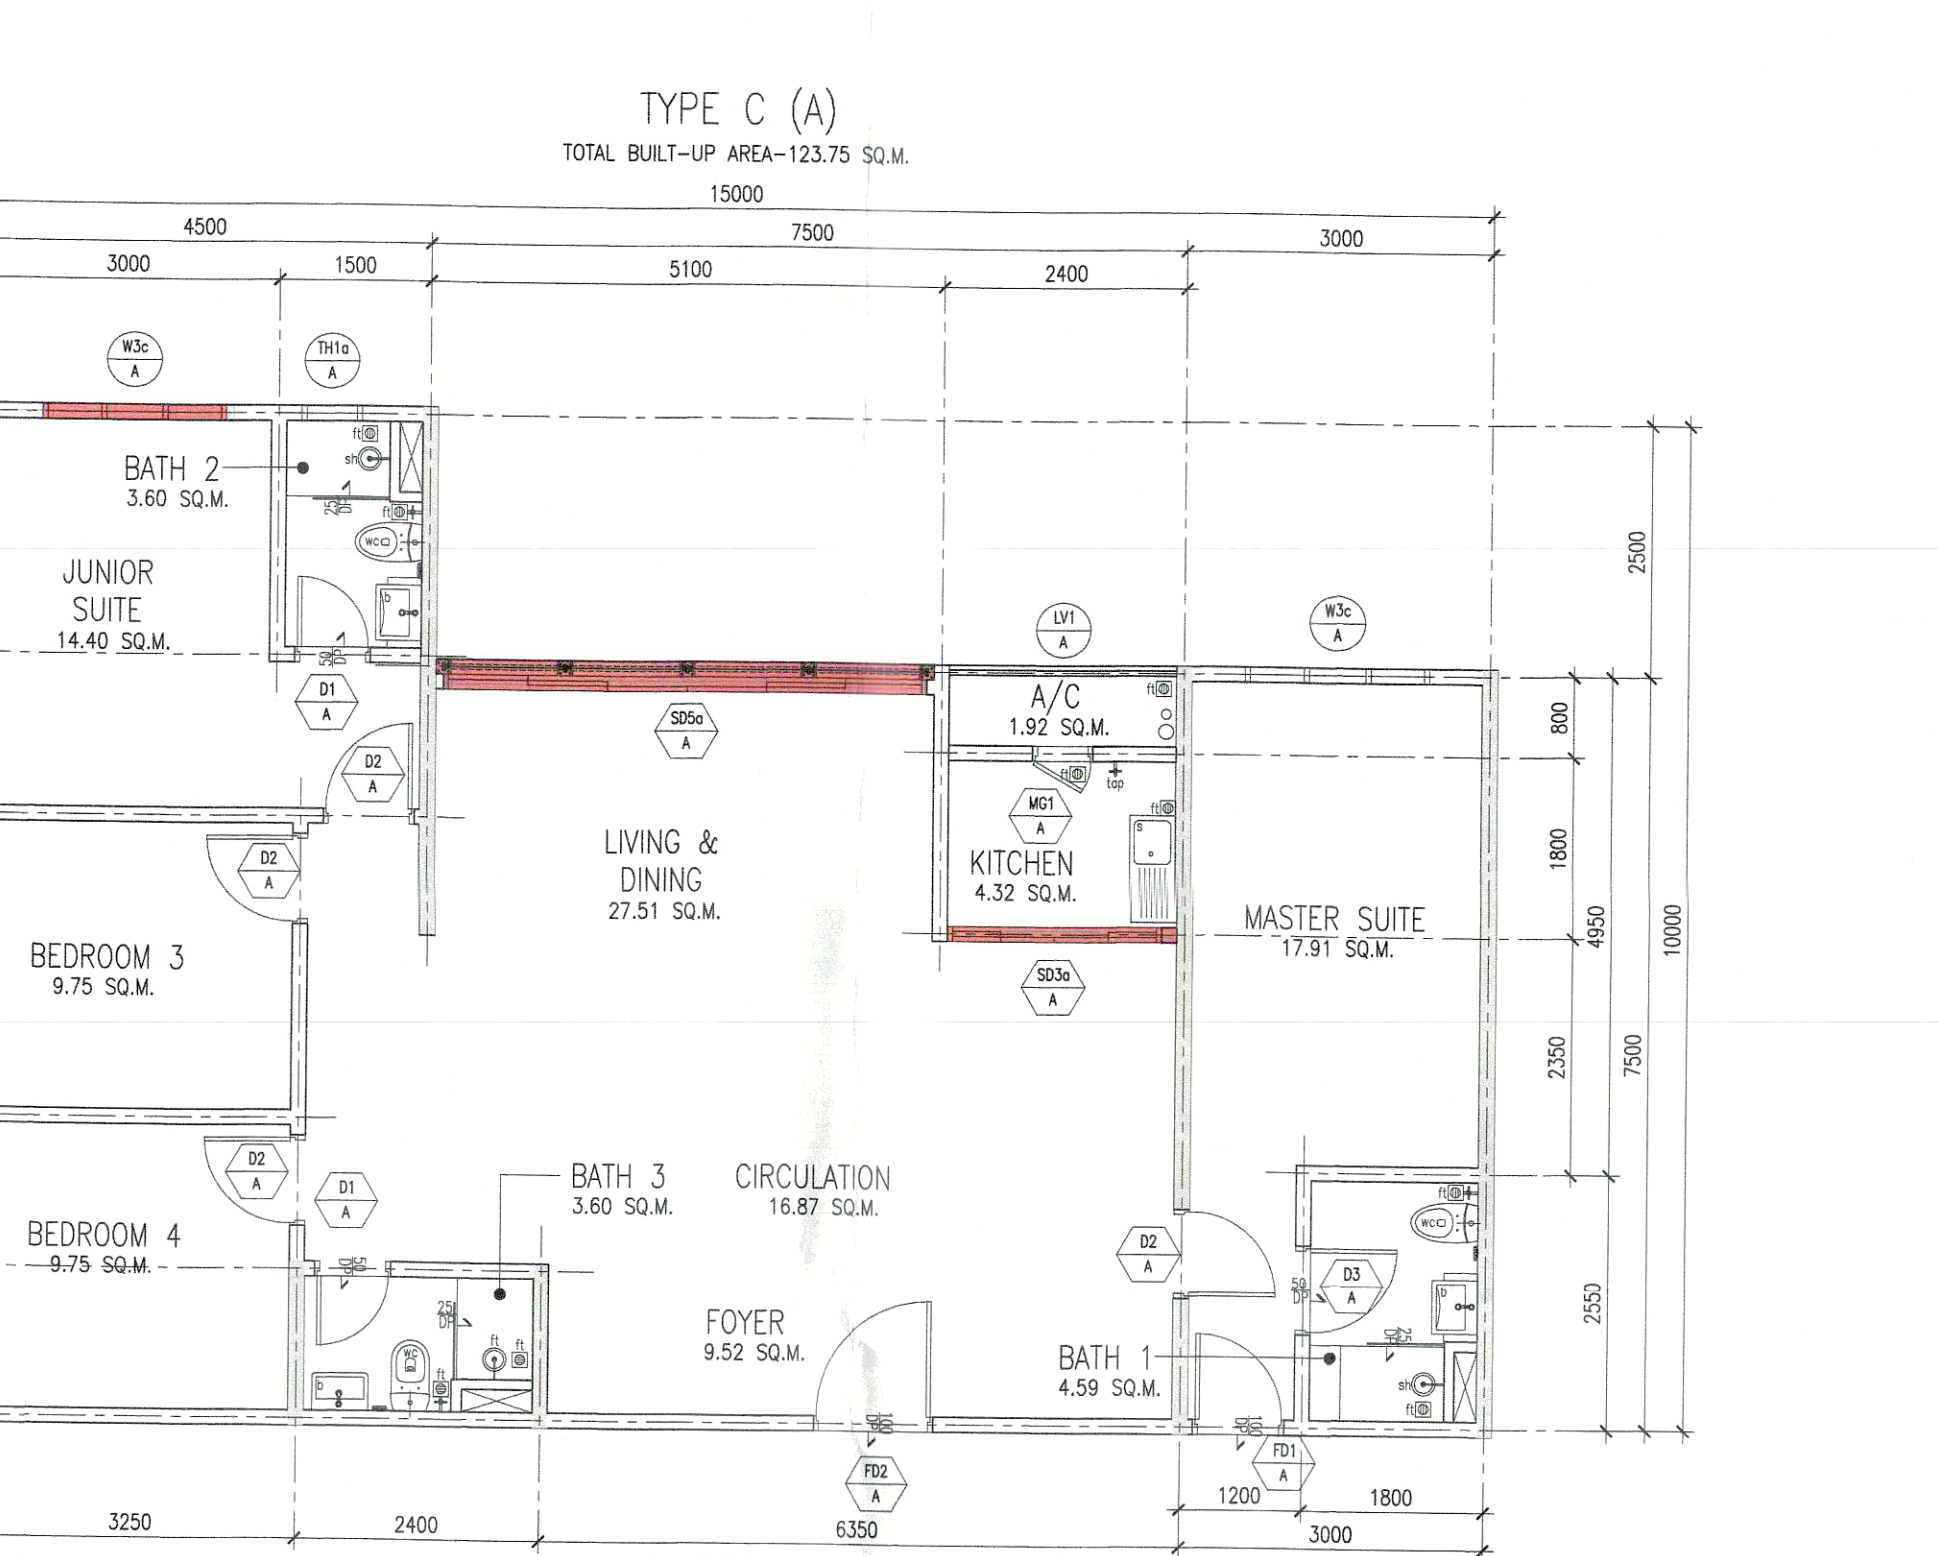
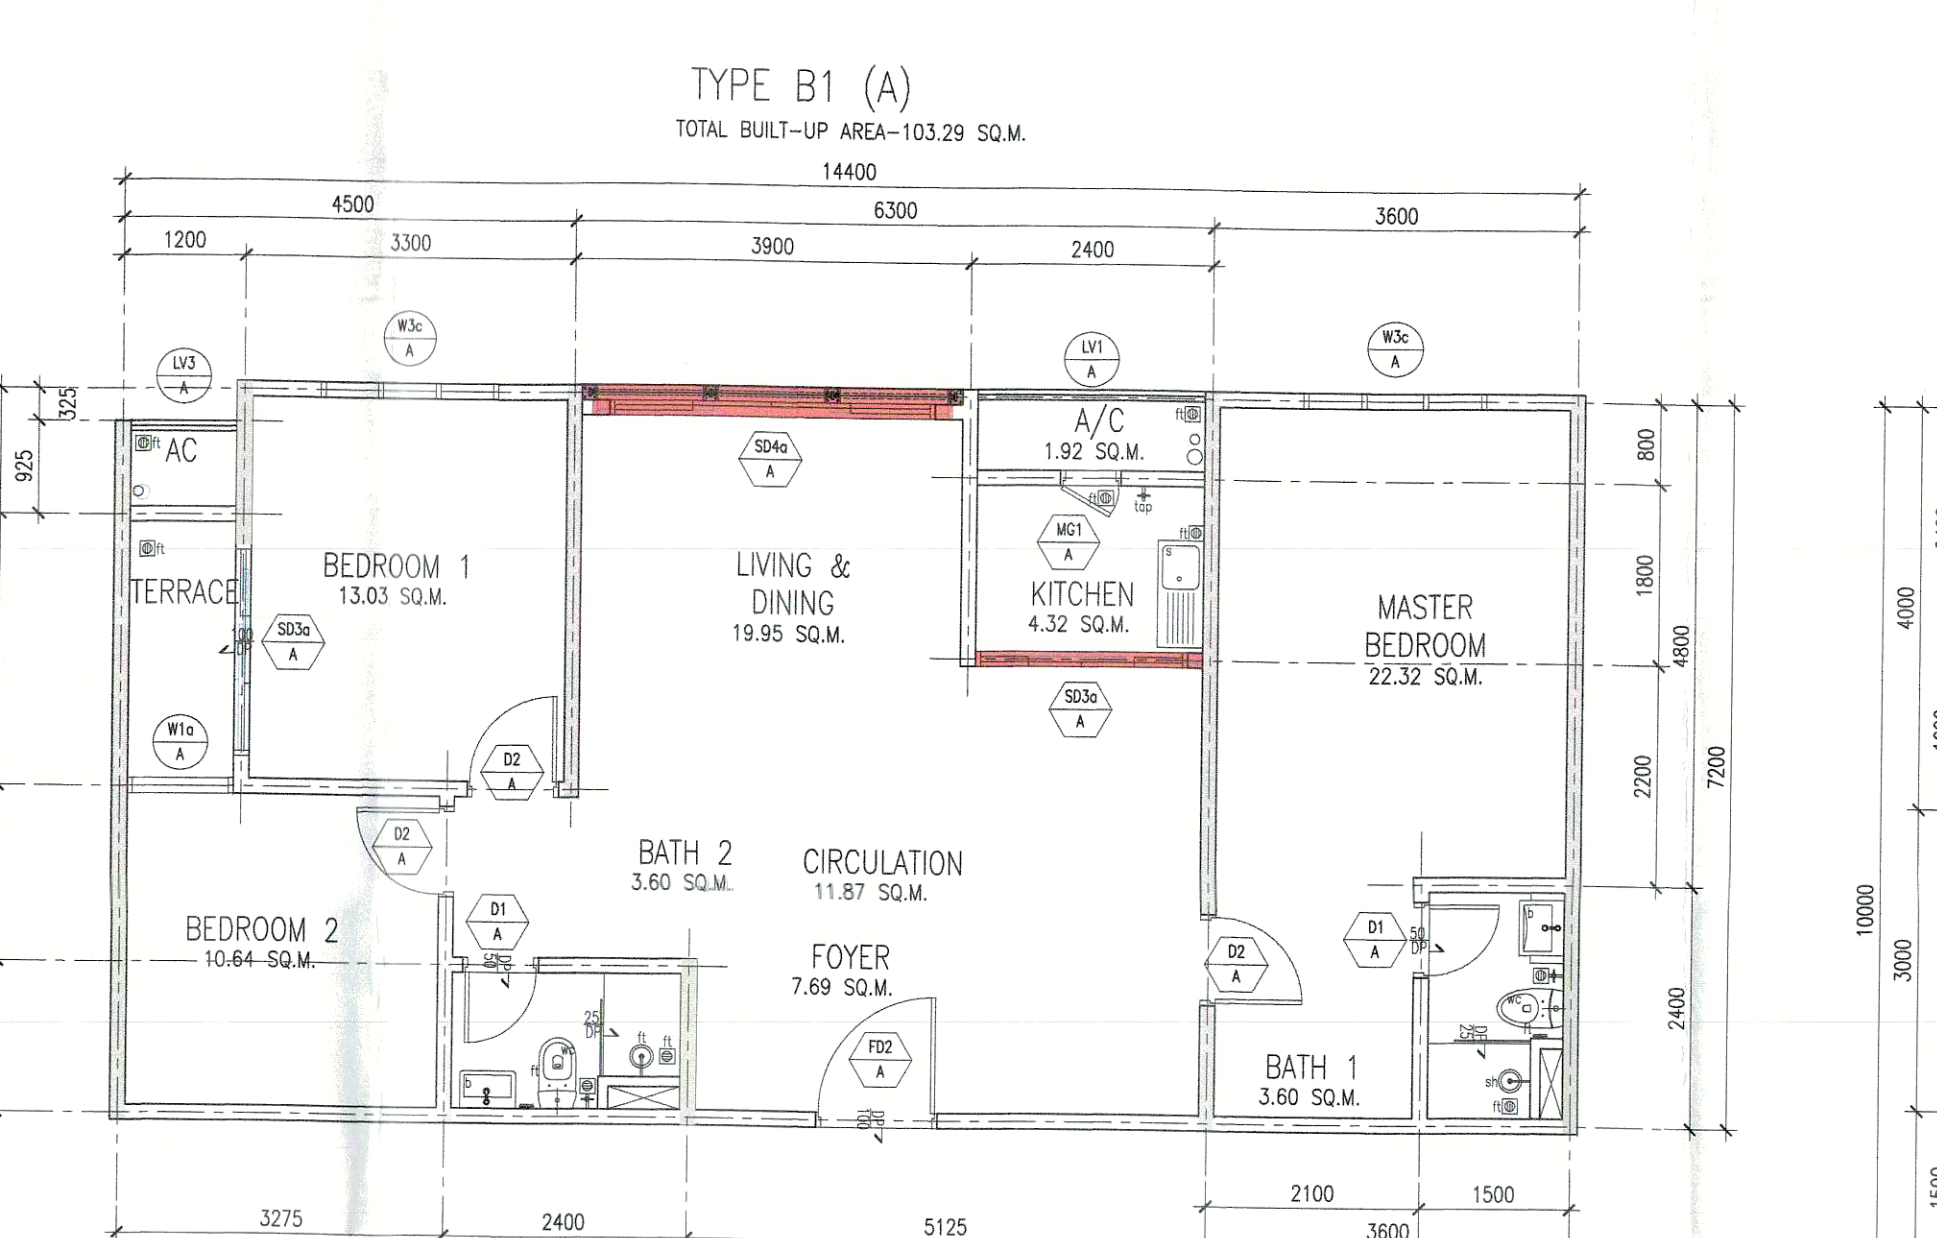
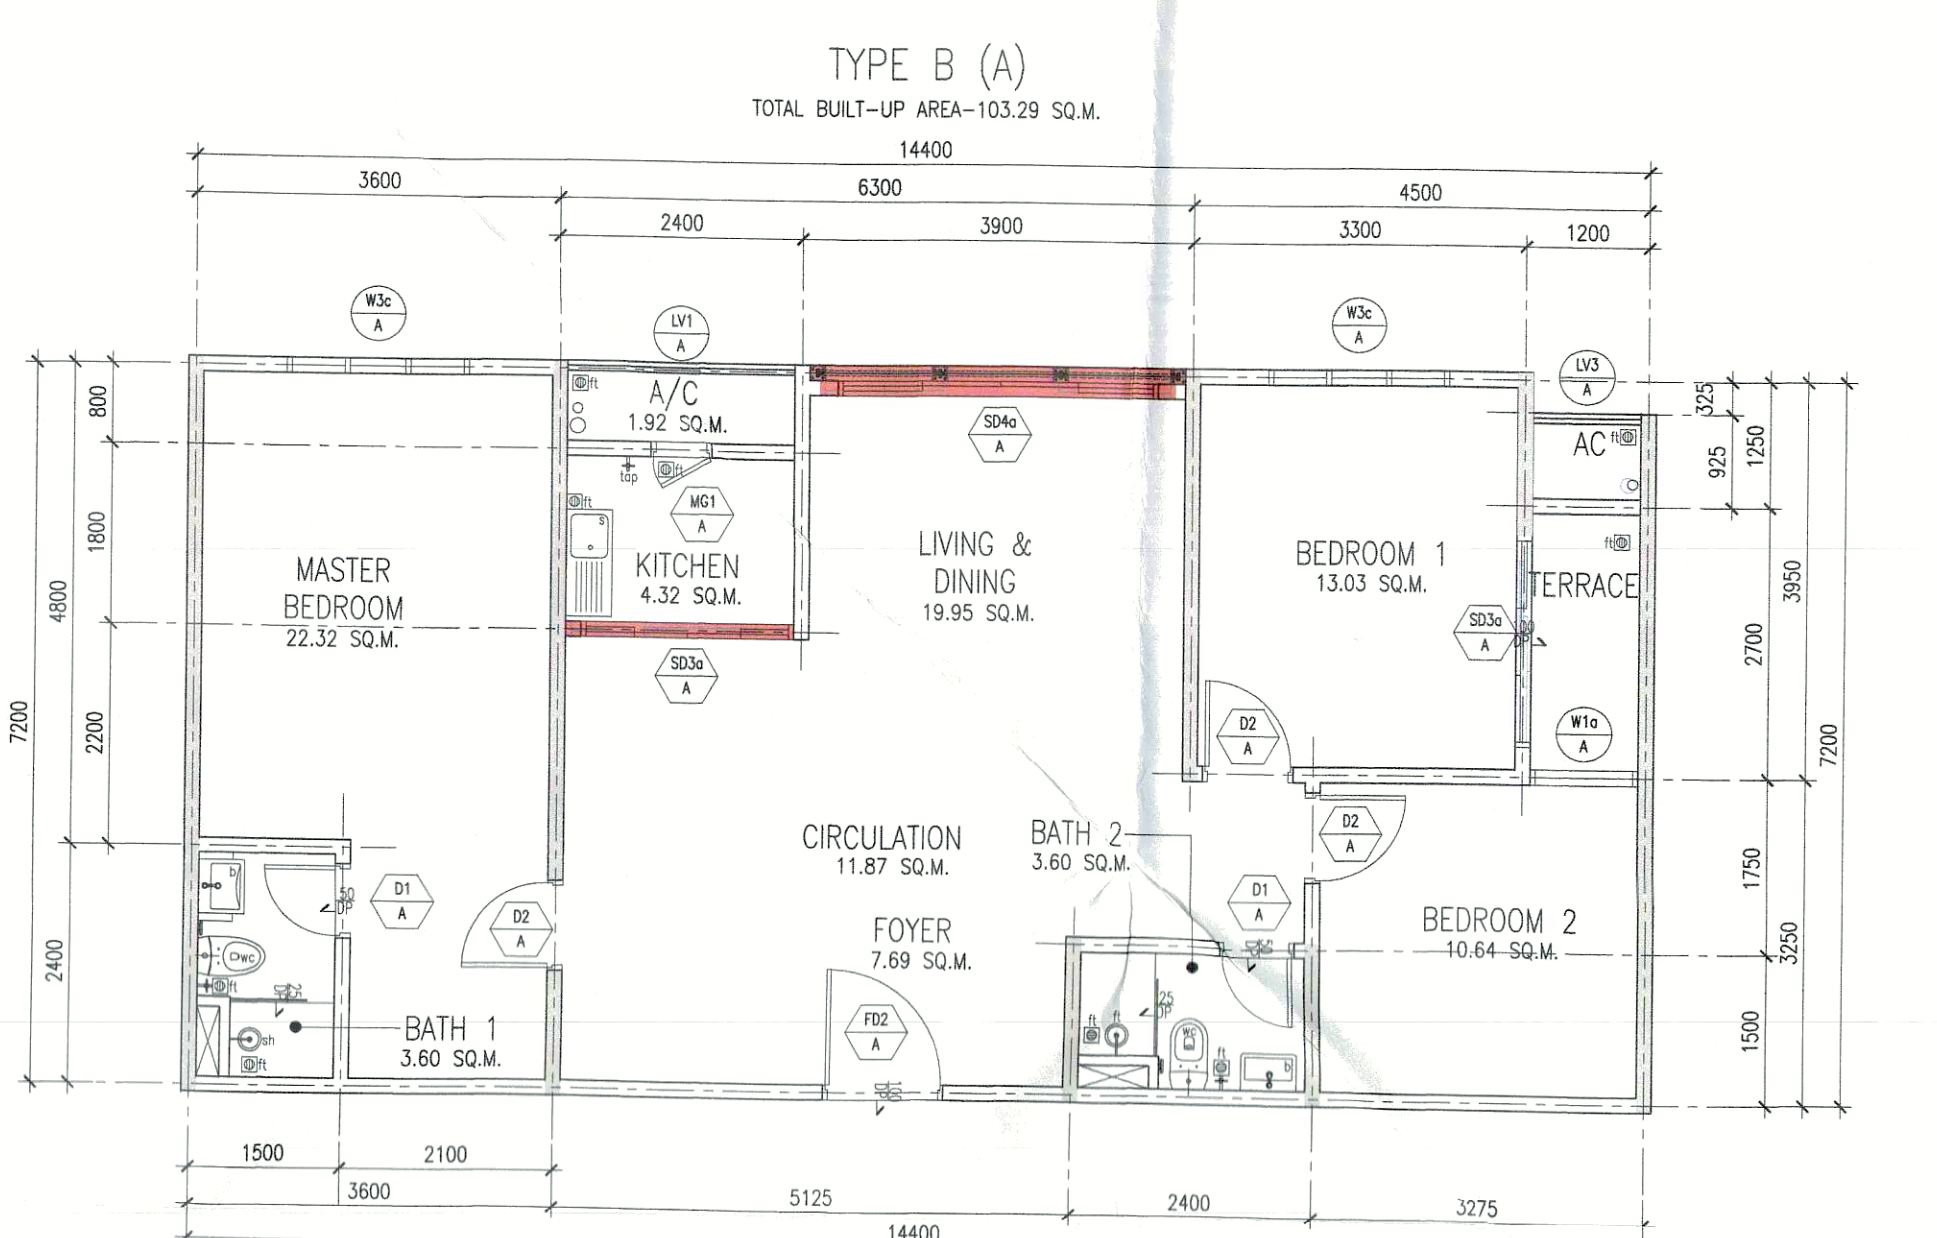
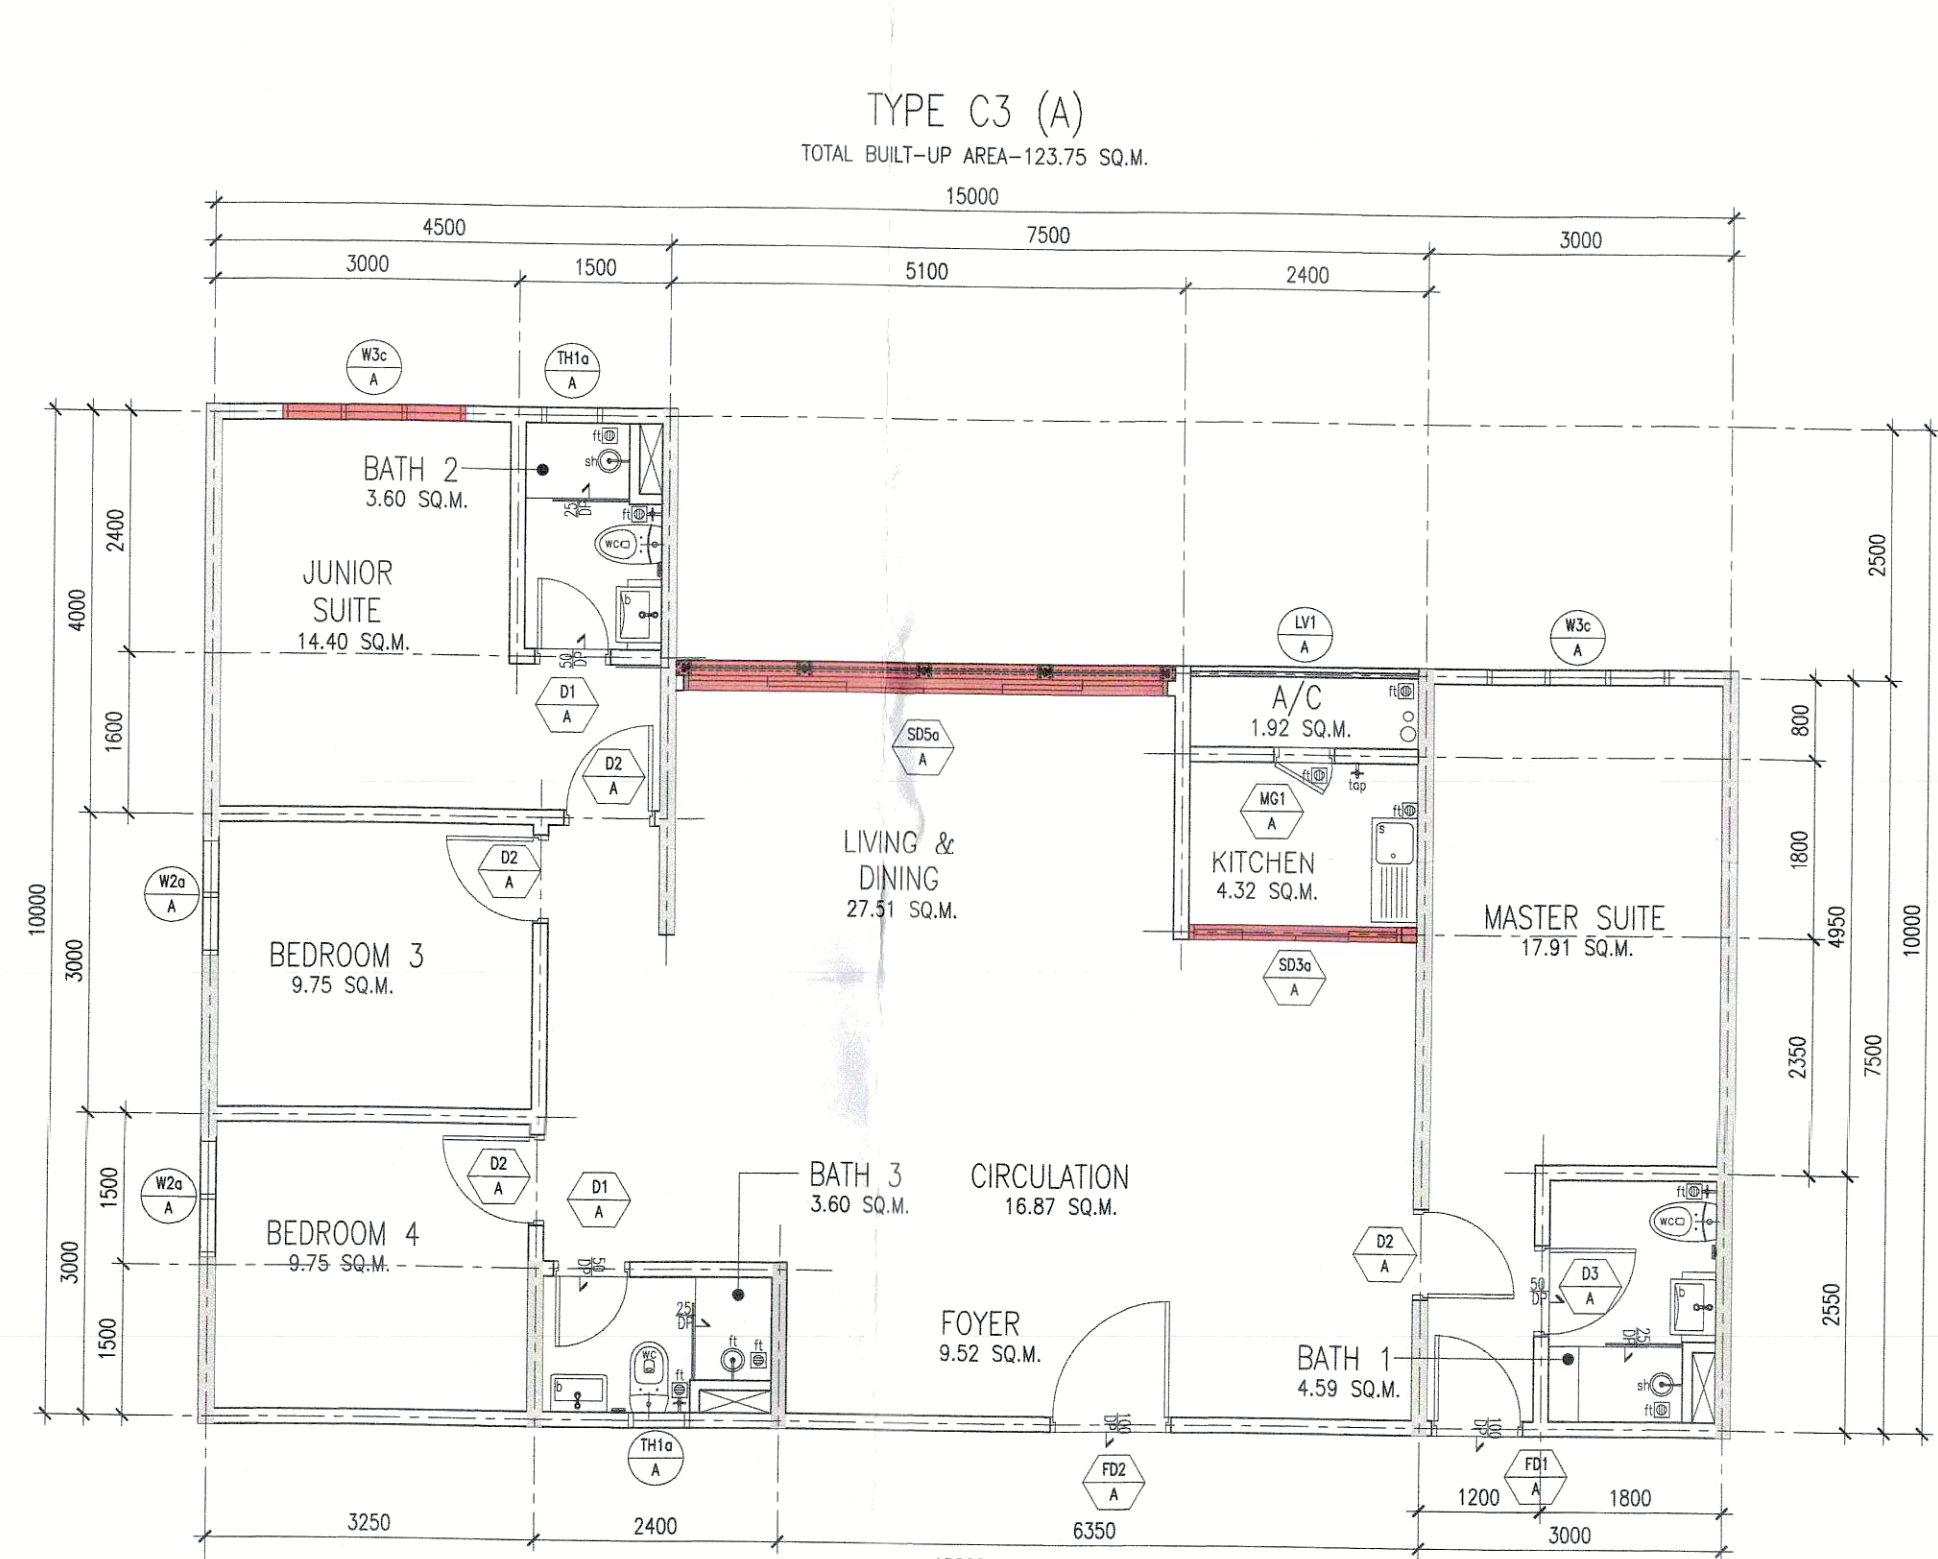
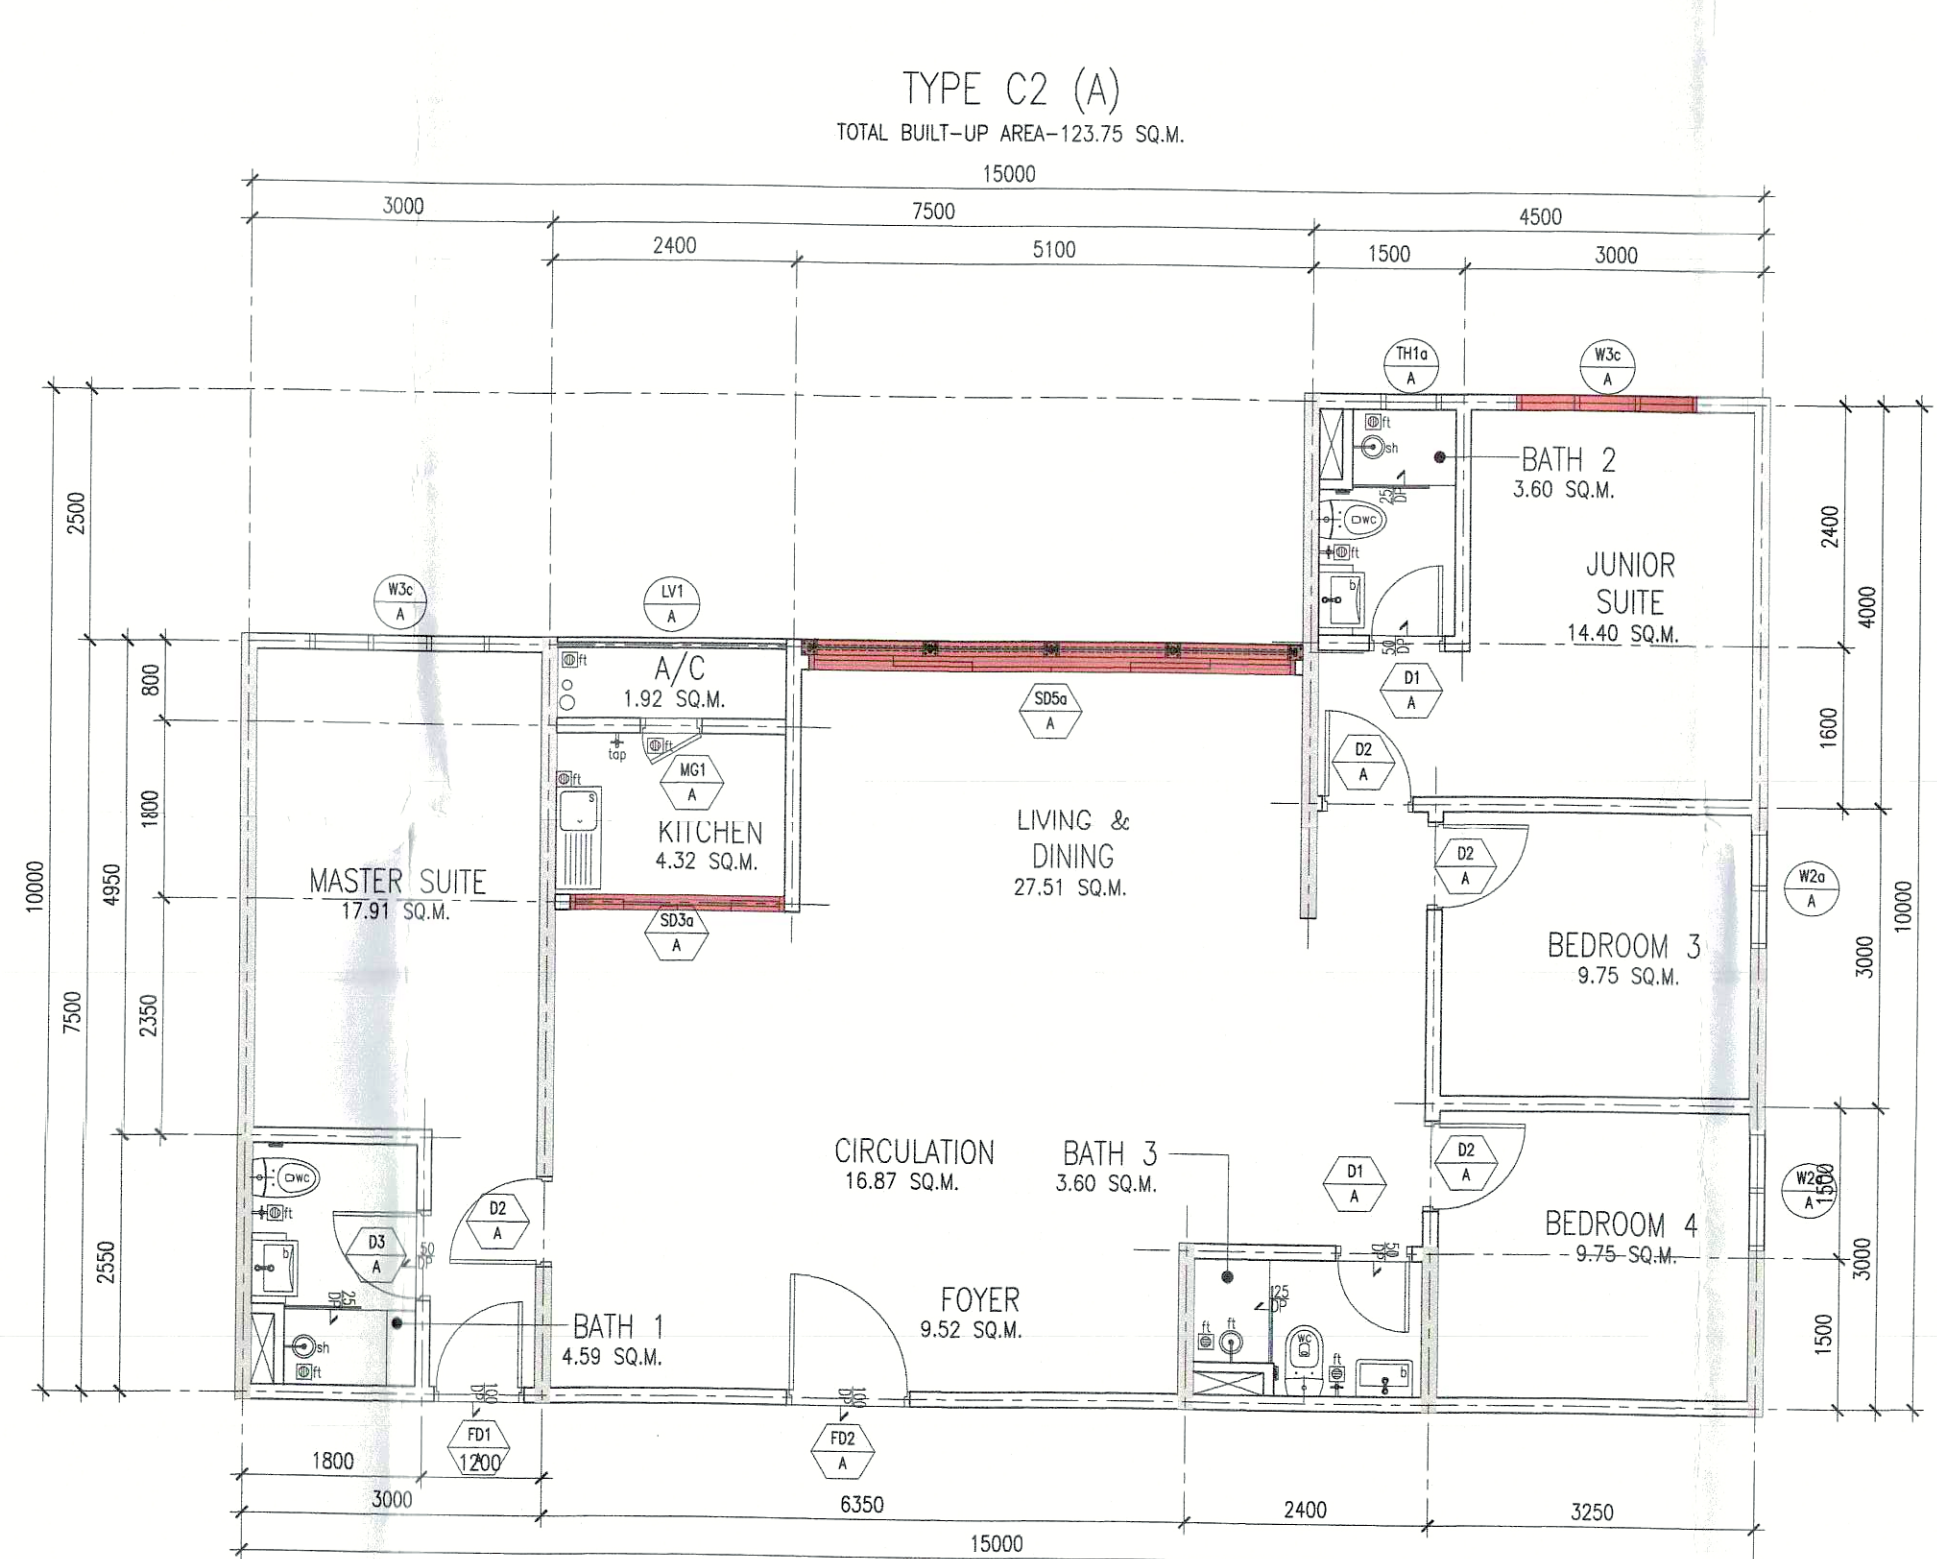


LEGEND - SANITARY FITTINGS	
FL	Floor trap
TL	Toilet paper holder
SH	Shower
ST	Staircase
U	Unit
WC	Water closet

LEGEND	
ME	Mechanical ventilation

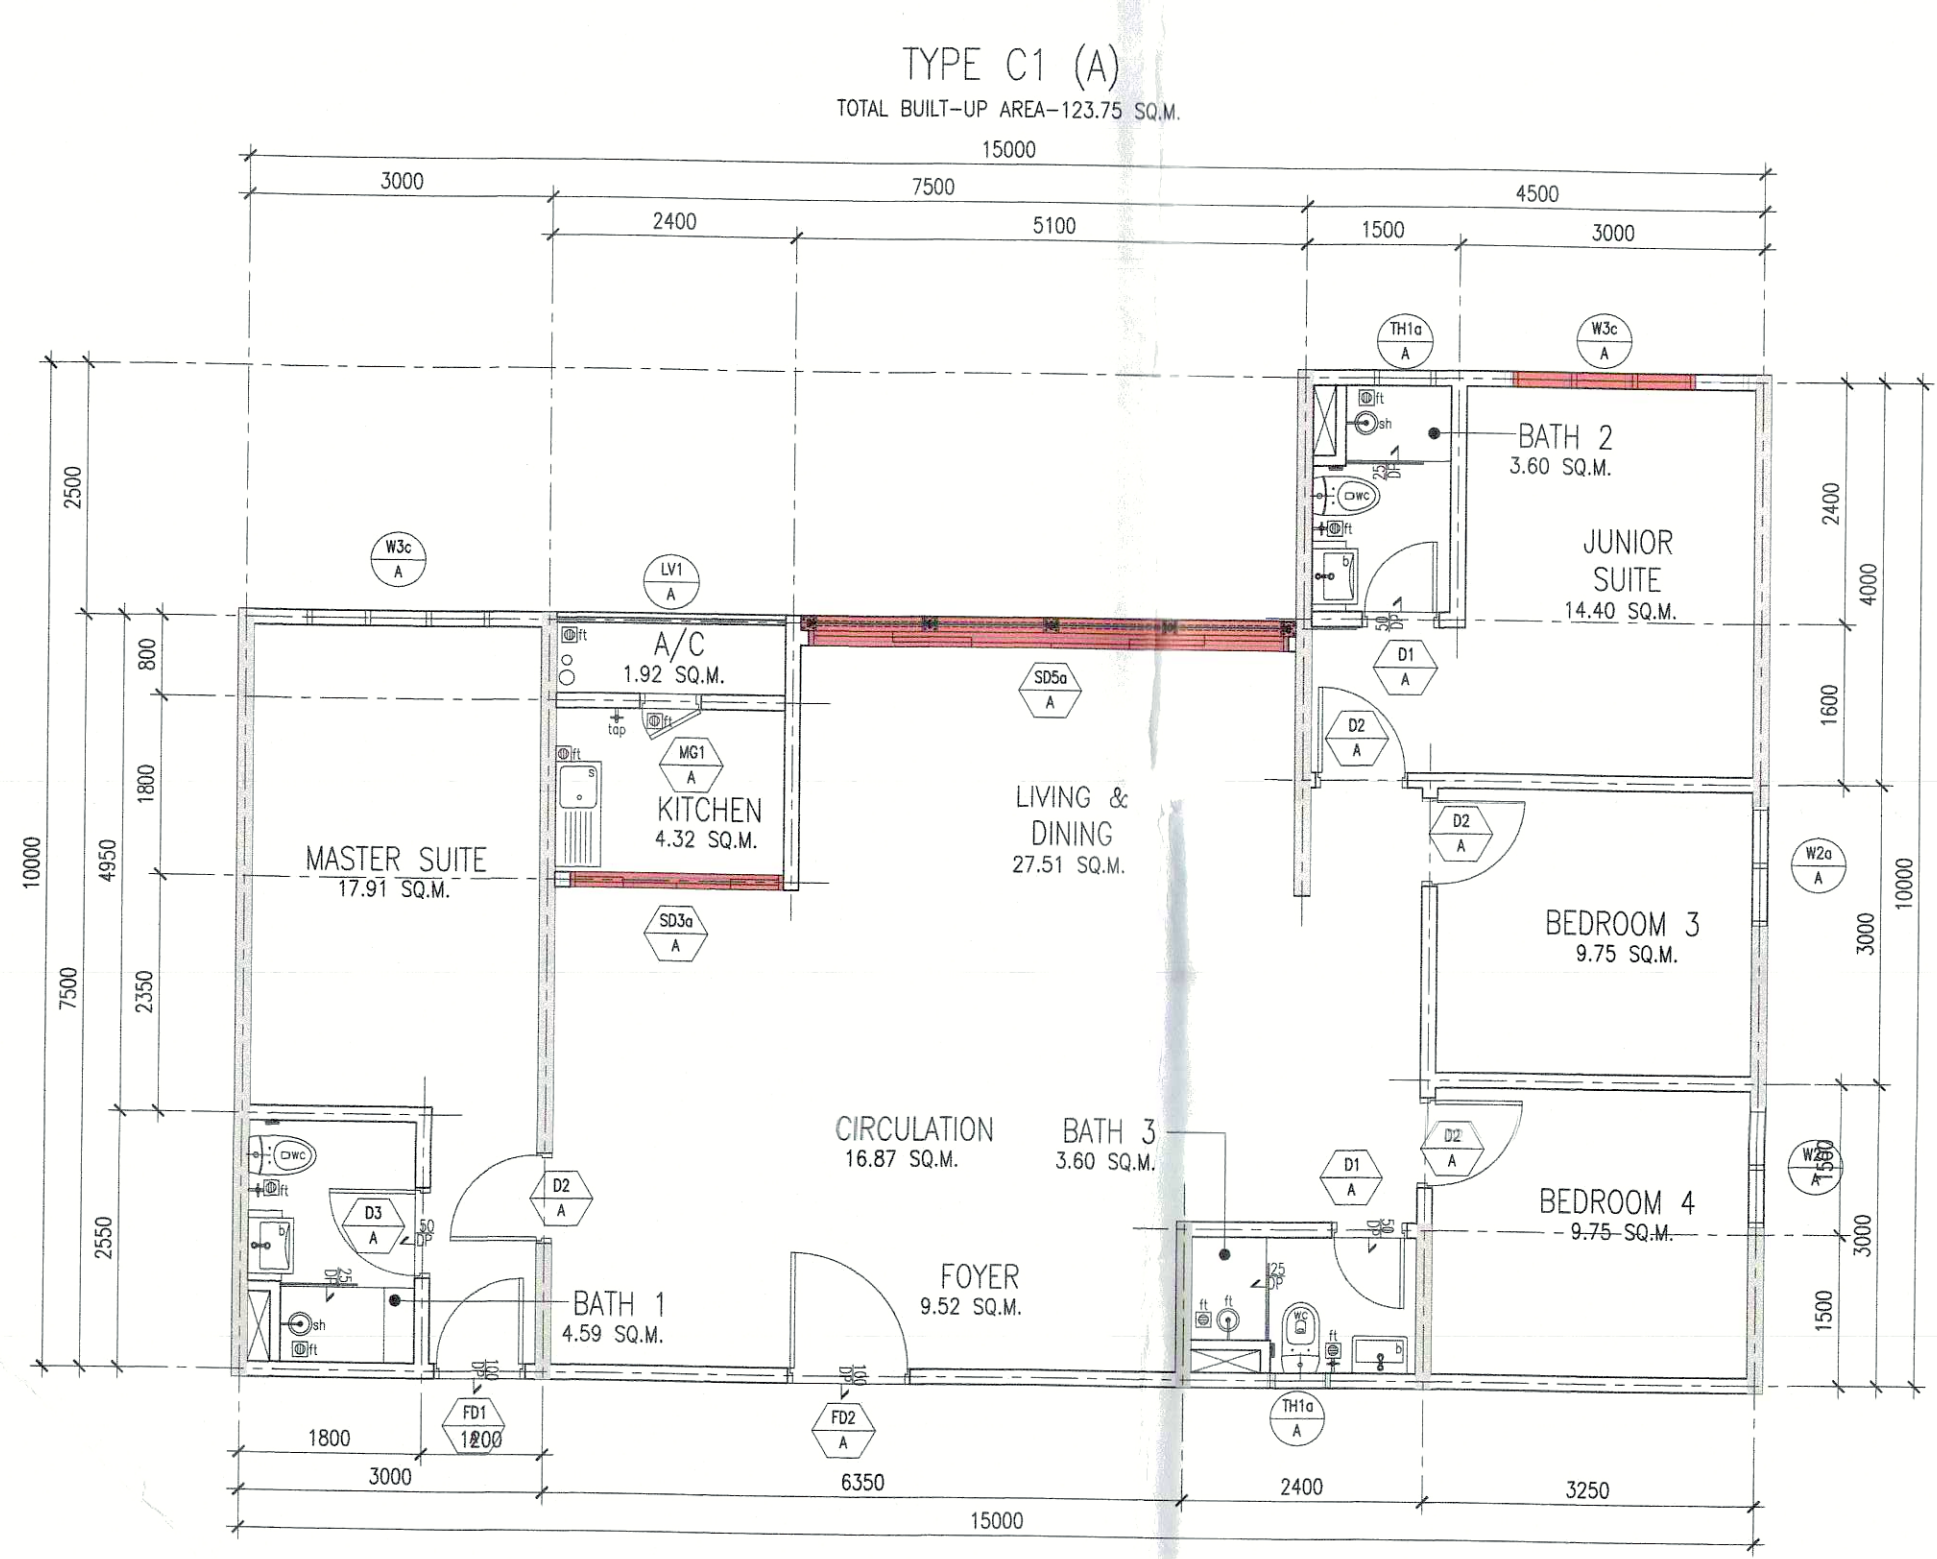

LEGEND	
KERJA-KERJA BARU DITUNJUKAN DENGAN WARNA MERAH	
KERJA-KERJA LAMA DITUNJUKAN DENGAN GARIS PUTUS-PUTUS BERWARNA BIRU	

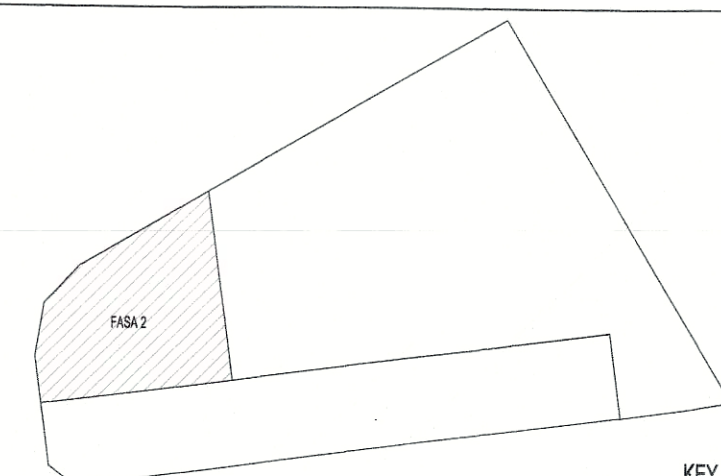

PROJEK :
 CADANGAN SKIM PEMBANGUNAN DI ATAS LOT 21609, JALAN CASSIA BARAT 2, BATUKAWAN, MUKIM 13, SEBERANG PERAI SELATAN, PANGSA 2
 A 2 BLOK PANGSAURI PERKHIDMATAN 40 TINGKAT (491 UNIT)
 PERMIT PINDAH KECIL KEPADA PELAN LULUS BIL 1 (A-A3) DALAM MSP4020-7351 BERTARIKH 23.08.2017
 UNTUK TETAPAN PARAMOUNT PROPERTY (PW) SDN. BHD

PELAKSANA PERANCANGAN :
 PARAMOUNT PROPERTY (PW) SDN. BHD
 (10971433)
 MR. OOI HUN PENG
 CHAIRMAN & MANAGING DIRECTOR
 NAMA : MR. OOI HUN PENG
 NO. I.C. : 68091802-5111
 ALAMAT : PARAMOUNT PROPERTY (PW) SDN. BHD
 15TH FLOOR, MENARA AMMUTLIFE
 NO. 1, JALAN LUMUT, 50400 KUALA LUMPUR
 TEL. (03) 4043-1343 FAX. (03) 4043-1343
 EMAIL: yshw@mmos.com.my

DISKIPIN :
 BH YEW ARCHITECT (SP/761)
 Saya mengesahkan bahawa pelan-pelan yang diberikan adalah merupakan Uraian-Uraian Keil Bangunan Seragam 1586, Uraian-Uraian Keil Bangunan Seragam (Gedung) 2007 (MSP2007) dan Uraian-Uraian Keil Bangunan Seragam (Pelan) 2011 (MSP2011) yang telah disetujui oleh Majlis Bandaraya Seremban Perai. 

ABP SUBMISSION DRAWING
 SEPT 2019

SCALE : AS SHOWN	DWG NO. : 157-ABP-143	CHECKED BY : SHW	DATE : SEPT 2019
DRAWN BY : SHW	PROJECT NO. : 55714	DISCIPLINE : ARCH	
ORGANIZATION ACRONYM : BH YEW			
DWG STATUS : DD	LOT : 21609	LEVEL : -	DWG NO. : 143
			REVISION : 01