

PERMIT KECIL BAGI PEMBINAAN KECIL, PERUBAHAN & TAMBAHAN KECIL OLEH MAJLIS BANDARAWATAN SEBERANG PERAI TERTAKLUK KEPADA UNDANG-UNDANG KECIL BANGUNAN SERAGAM 1986 PADA 07 NOV 2018

MCHO RAJULI MOHD BIN HANAFI
Pampong Perai
Majlis Bandaraya Seberang Perai

LEGEND

- KERUA-KERUA BARU DITUNJUKAN DENGAN WARNA MERAH
- KERUA-KERUA LAMA DITUNJUKAN DENGAN GARISAN PUTUS-PUTUS BERMENARA BIRU

PROJEK :

CADANGAN SKIM PEMBANGUNAN DI ATAS LOT 21609, JALAN CASSIA BARAT 2, BATU KAWAN, MUKIM 13, SEBERANG PERAI SELATAN, FASIS 2

A. 2 BLOK PANGSAPURI PERKHIDMATAN 40 TINGKAT (40 UNIT)

PERMIT PINJAM KECIL KEPADA PELAN LULUS BL 1 (A-AD) DALAM MPSP4020-7351 BERTARIKH 23.08.2017

UNTUK TETUAN PARAMOUNT PROPERTY (PW) SDN. BHD

PEMER DAN PEMAK :

PARAMOUNT PROPERTY (PW) SDN. BHD
(199714572)

MR. OOH HUN PENG
Chief Executive Officer

NAMA : MR. OOH HUN PENG
JAWATAN : KETUA PEJABAT EKSEKUTIF
NO. IC : 60019-60-6311
ALAMAT : PARAMOUNT PROPERTY (PW) SDN. BHD, WISMA PARAMOUNT, 1A (1ST FLOOR), LORONG BLM 11, BANDAR LACUNA MERRICK, 08000 BUKIT PESTAN, KEDAH
NO. TEL : 604-441 9191 FAX : 604-441 9090

ARKITEK / SAHS :

BH YEW ARCHITECT (SP/YS1)
15TH FLOOR, MENARA AMMETLIFE
NO. 1, JALAN LUMUT, 50400 KUALA LUMPUR
TEL: (03) 4043-1348 FAX: (03) 4043-1349
EMAIL: yshw@nroob.com.my

ABP SUBMISSION DRAWING
SEPT 2019

LANGSAH :

PANDANGAN

SCALE:
AS SHOWN
DRAWN BY:
SURVEY

CAD NO.:
557-ABP-201
CHECKED BY:
SAHM


DATE:
SEPT 2019

ORIGINATOR AGENCY
PROJECT NO.
DISCIPLINE

BH YEW 55714 ARCH

DWG STATUS LOT ATTRIBUTE LEVEL DWG NO. REVISION

DD 21609 - - 201 01

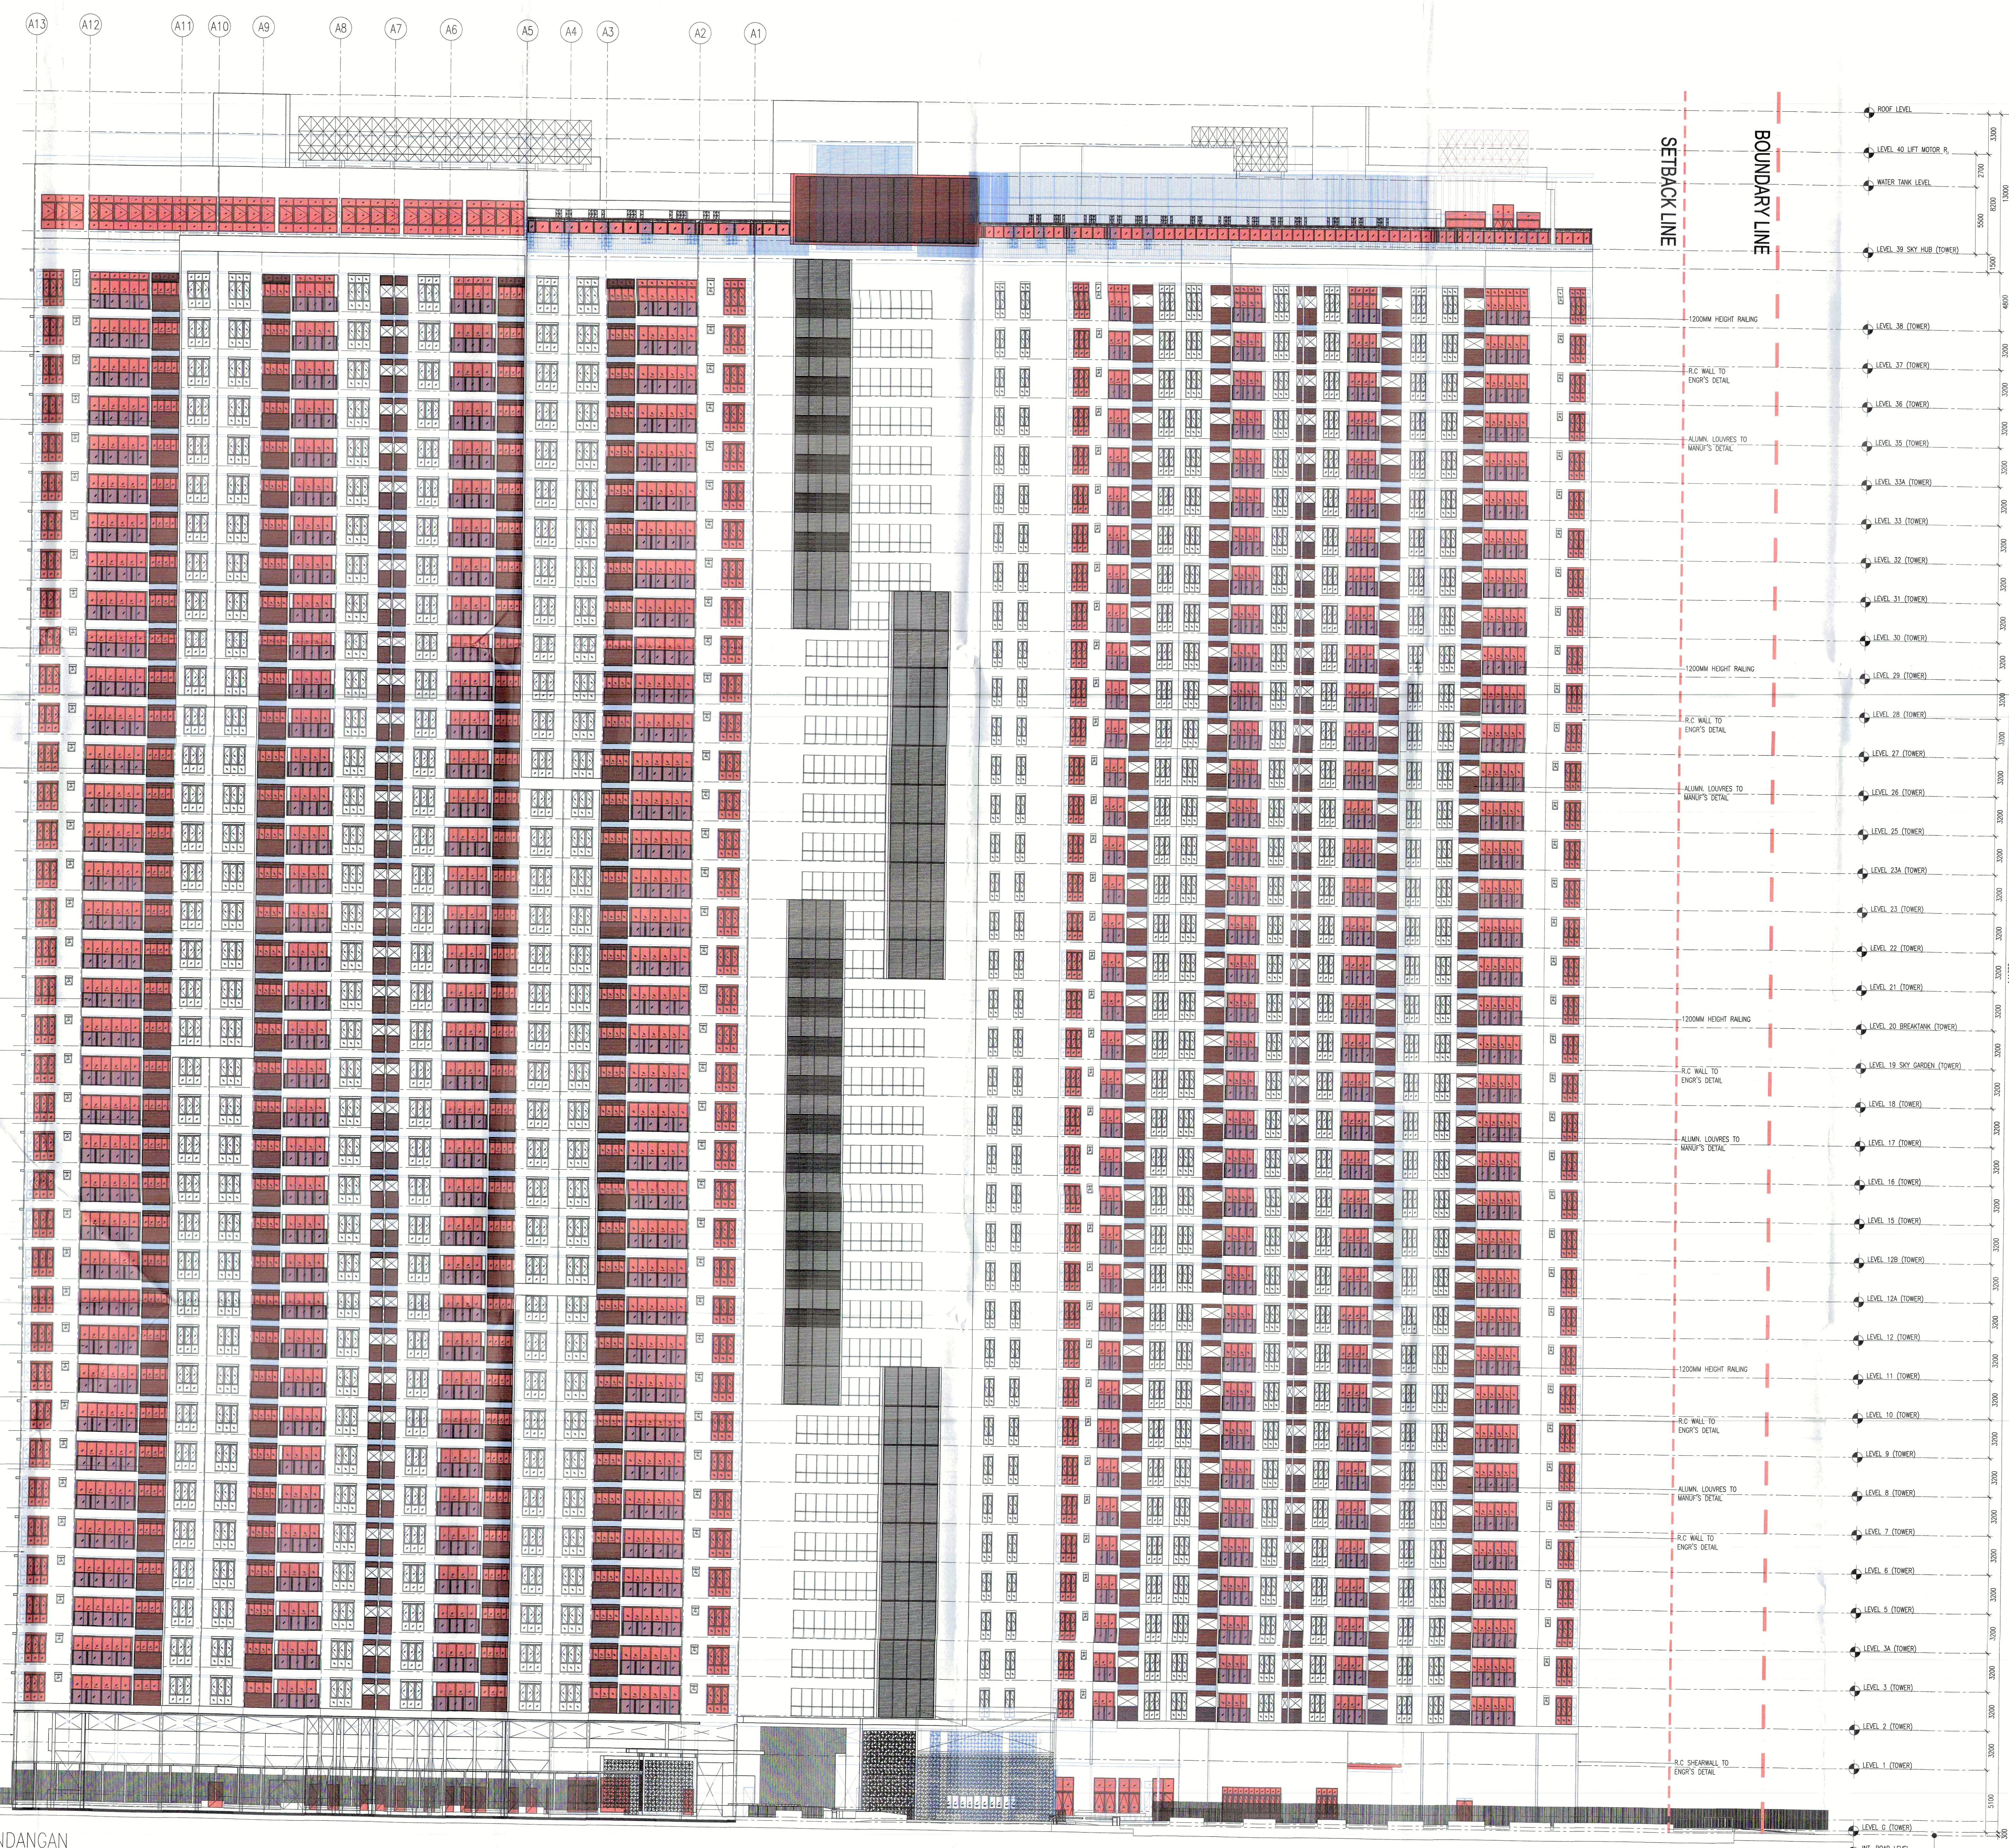

01 PANDANGAN
201 SCALE = 1 : 200