


J:\projek\55057142\_1\projek\Bau\Kawan - RM 2057.2\_ID-00001\_P12-ABP SUBMISSION\657\_P12-ABP SUBMITTAL\657\_P12-ABP SUBMITTAL.dwg 14/09/2019 02:11:20

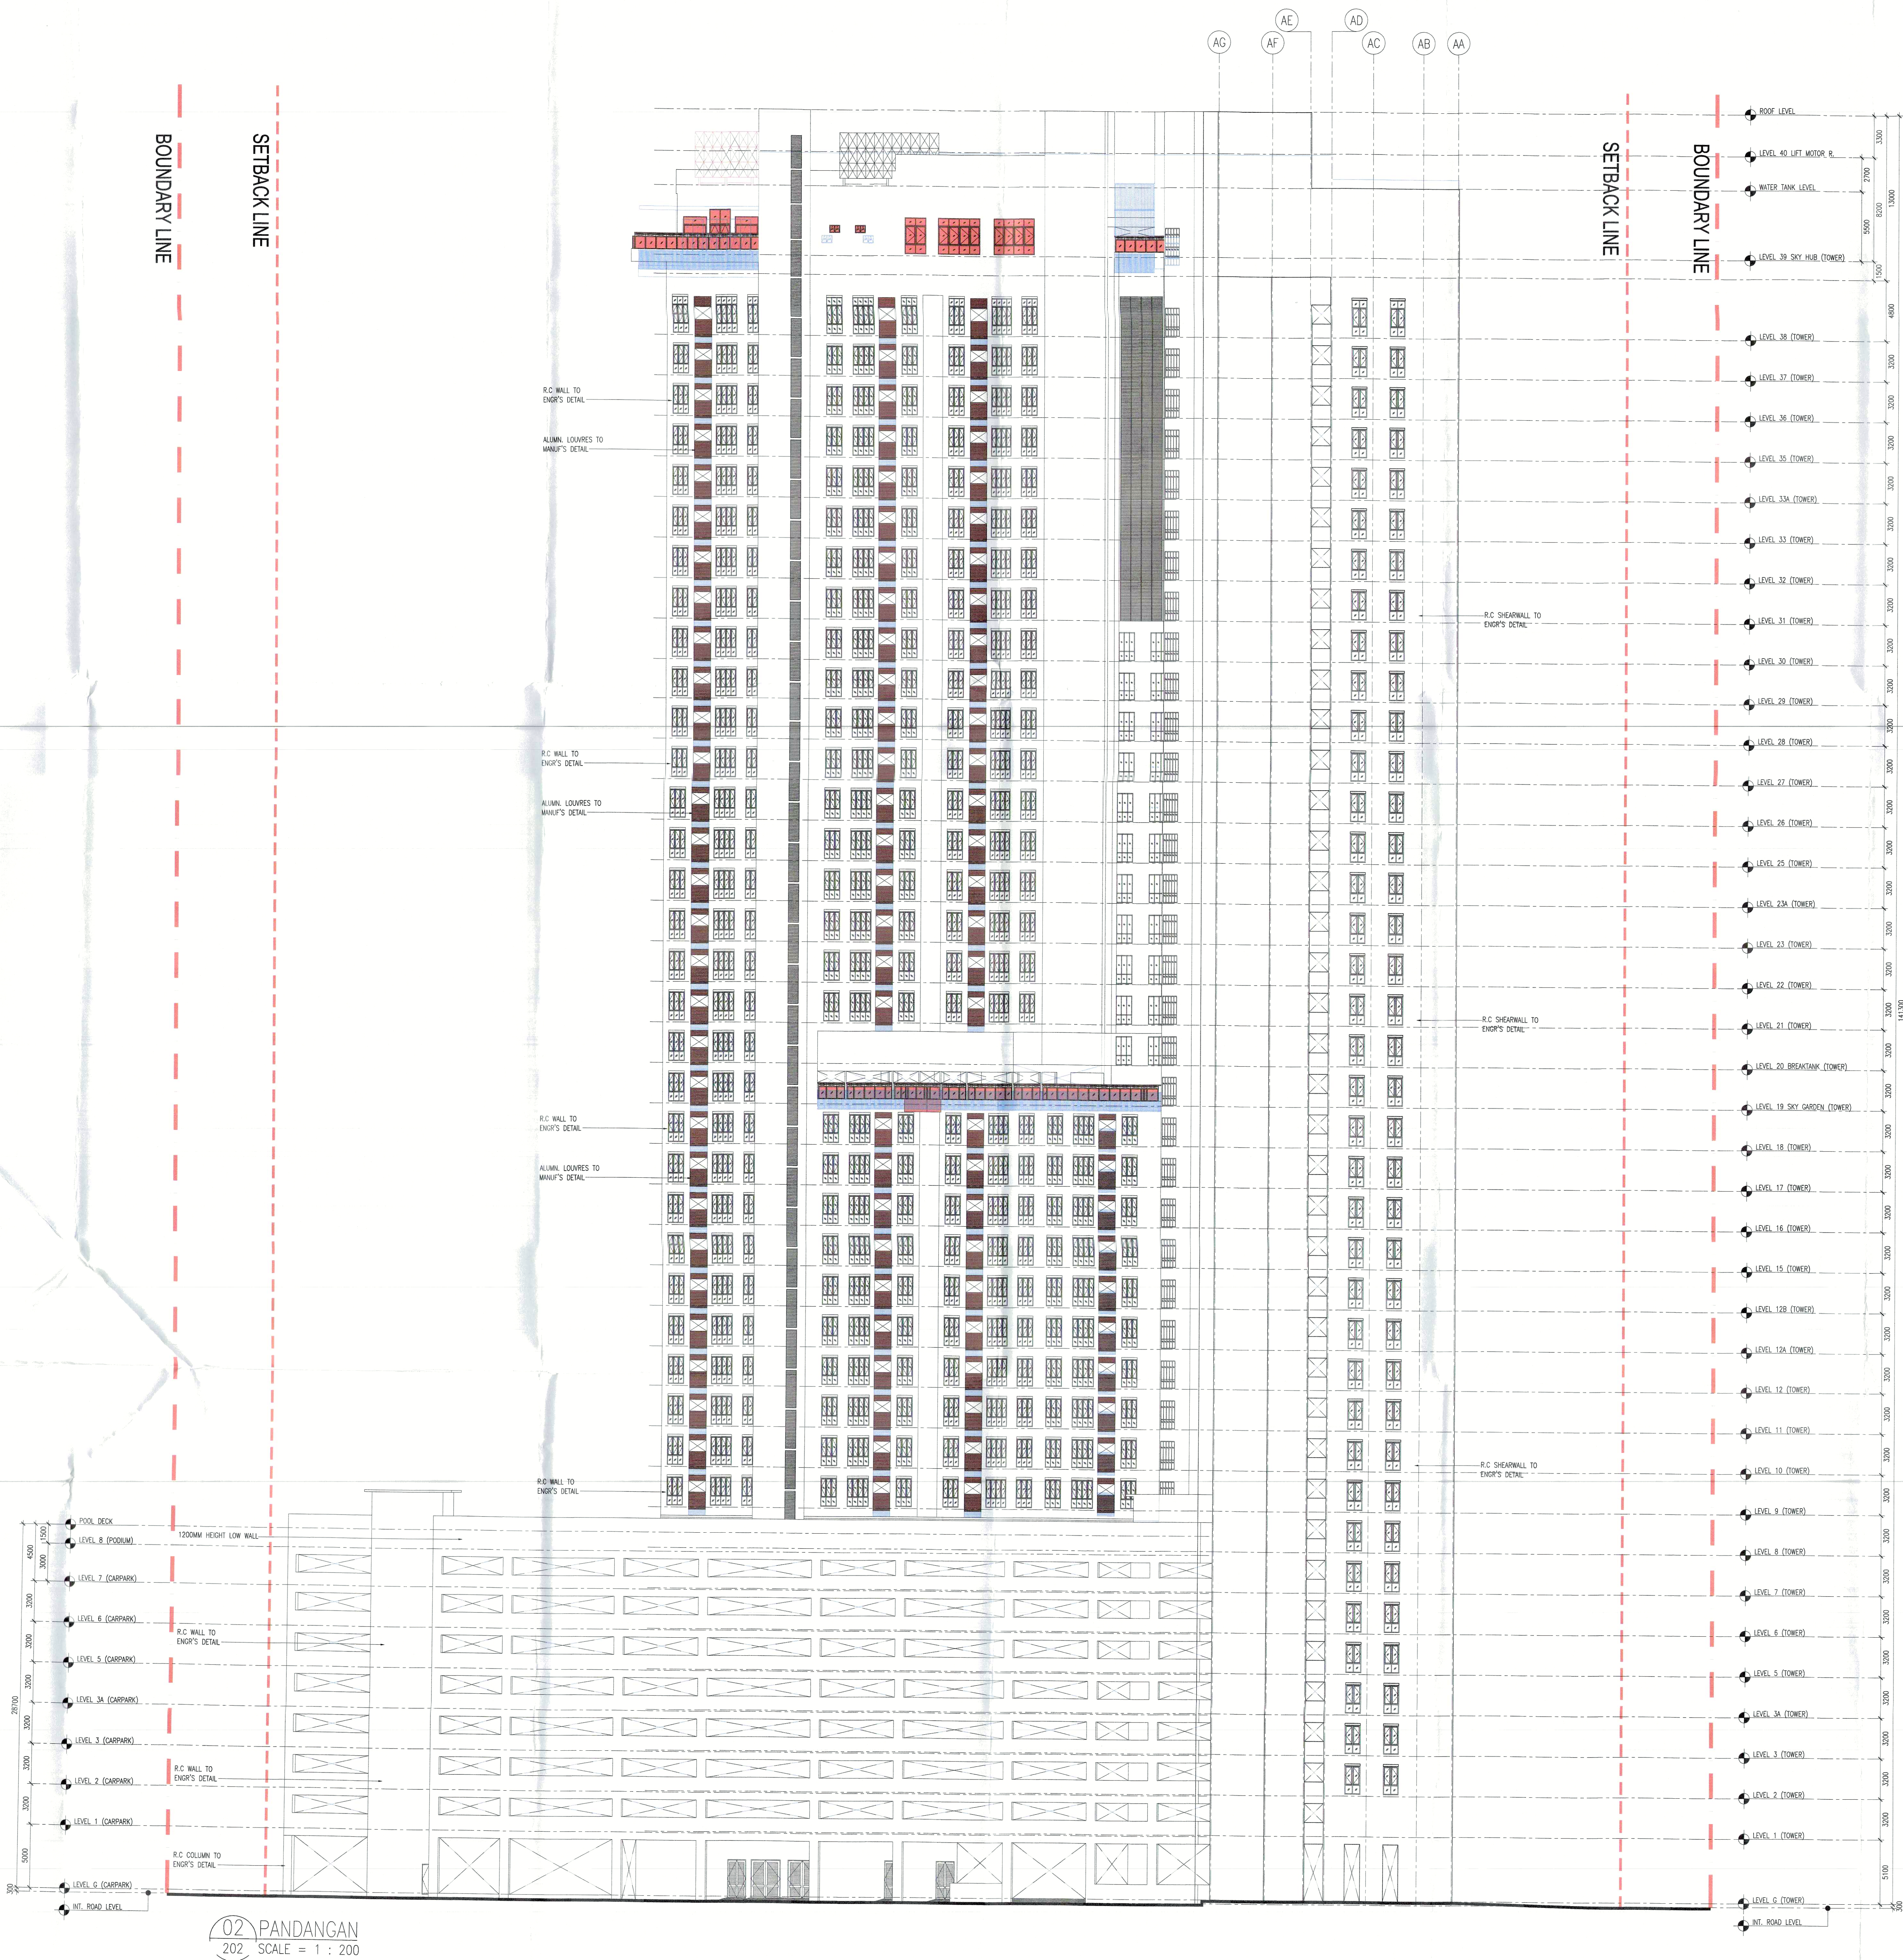

02 PANDANGAN  
202 SCALE = 1 : 200

29.0  
20.5.2019  
Bilik Mesin  
20.5.2019

PERMIT KECIL BAGI PEMBINAAAN KECIL, PERUBAHAN & TAMBAHAN KECIL OLEH MAJLIS BANDARAYA SEBERANG PERAI TERAKLAK KEPADA UNDANG-UNDANGAN KECIL BANGUNAN SERAGAM 1995 PADA 07 NOV 2019

MOHD RAJEEH M. MOHD ENI HAMAD  
Penyarah Puan  
Majlis Bandaraya Seberang Perai

LEGEND

- KERJA-KERJA BARU DITUNJUKAN DENGAN WARNA MERAH
- KERJA-KERJA LAMA DITUNJUKAN DENGAN GARIS PUTUS-PUTUS DENGANWA BIRU

KEY PLAN

PROJEK 1

CADANGAN SKIM PEMBANGUNAN DI ATAS LOT 21609, JALAN CASSIA BARAT 2, BATU KAWAN, MUKIM 13, SEBERANG PERAI SELATAN.

FASA 2

A 2 BLOK PANGSAPURI PERKHIDMATAN 40 TINGKAT (49 UNIT)

PERMIT PINDAAN KECIL KEPADA PELAN LULUS BIL. 1 (A-AD) DALAM MPSP4207351 BERTARIKH 23.08.2017

UNTUK TUTUAN PARAMOUNT PROPERTY (PW) SDN. BHD

PELUK DAN PEMUK :

PARAMOUNT PROPERTY (PW) SDN BHD  
(10074502)

MR. CHUN PENG  
Ketua Pegawai Eksekutif  
0800140511

NAMA : MR. CHUN PENG  
JAWATAN : KETUA PEGAWAI EKSEKUTIF  
NO. IC : 8080140511  
ALAMAT : PARAMOUNT PROPERTY (PW) SDN. BHD  
VIRAMA PARAMOUNT 1A 1ST FLOOR, LORONG BLM 1/1,  
BANDAR LAGUNA MERBOK, 08000 SUNGAI PETANI, KEDAH  
NO. TEL : 004-441 9191 FAX : 004-441 9090

ANALIS / SWS :

YEW  
BH ARCHITECT (SP/Y61)

15TH FLOOR, MENARA AMMETLIFE  
NO. 1 JALAN LUMUT, 50400 KUALA LUMPUR  
TEL : (03) 4043-1346 FAX : (03) 4043-1349  
EMAIL : yehwa@nrasb.com.my

ABP SUBMISSION DRAWING  
SEPT 2019

PANDANGAN

SKALA : 1:200  
DISEKUTU : 1:200  
DISEKUTU : 1:200  
DISEKUTU : 1:200

| DISCIPLINE | LOT   | ATTRIBUTES | LEVEL | DWG NO. | REVISION |
|------------|-------|------------|-------|---------|----------|
| DD         | 21609 | -          | -     | 202     | 01       |