



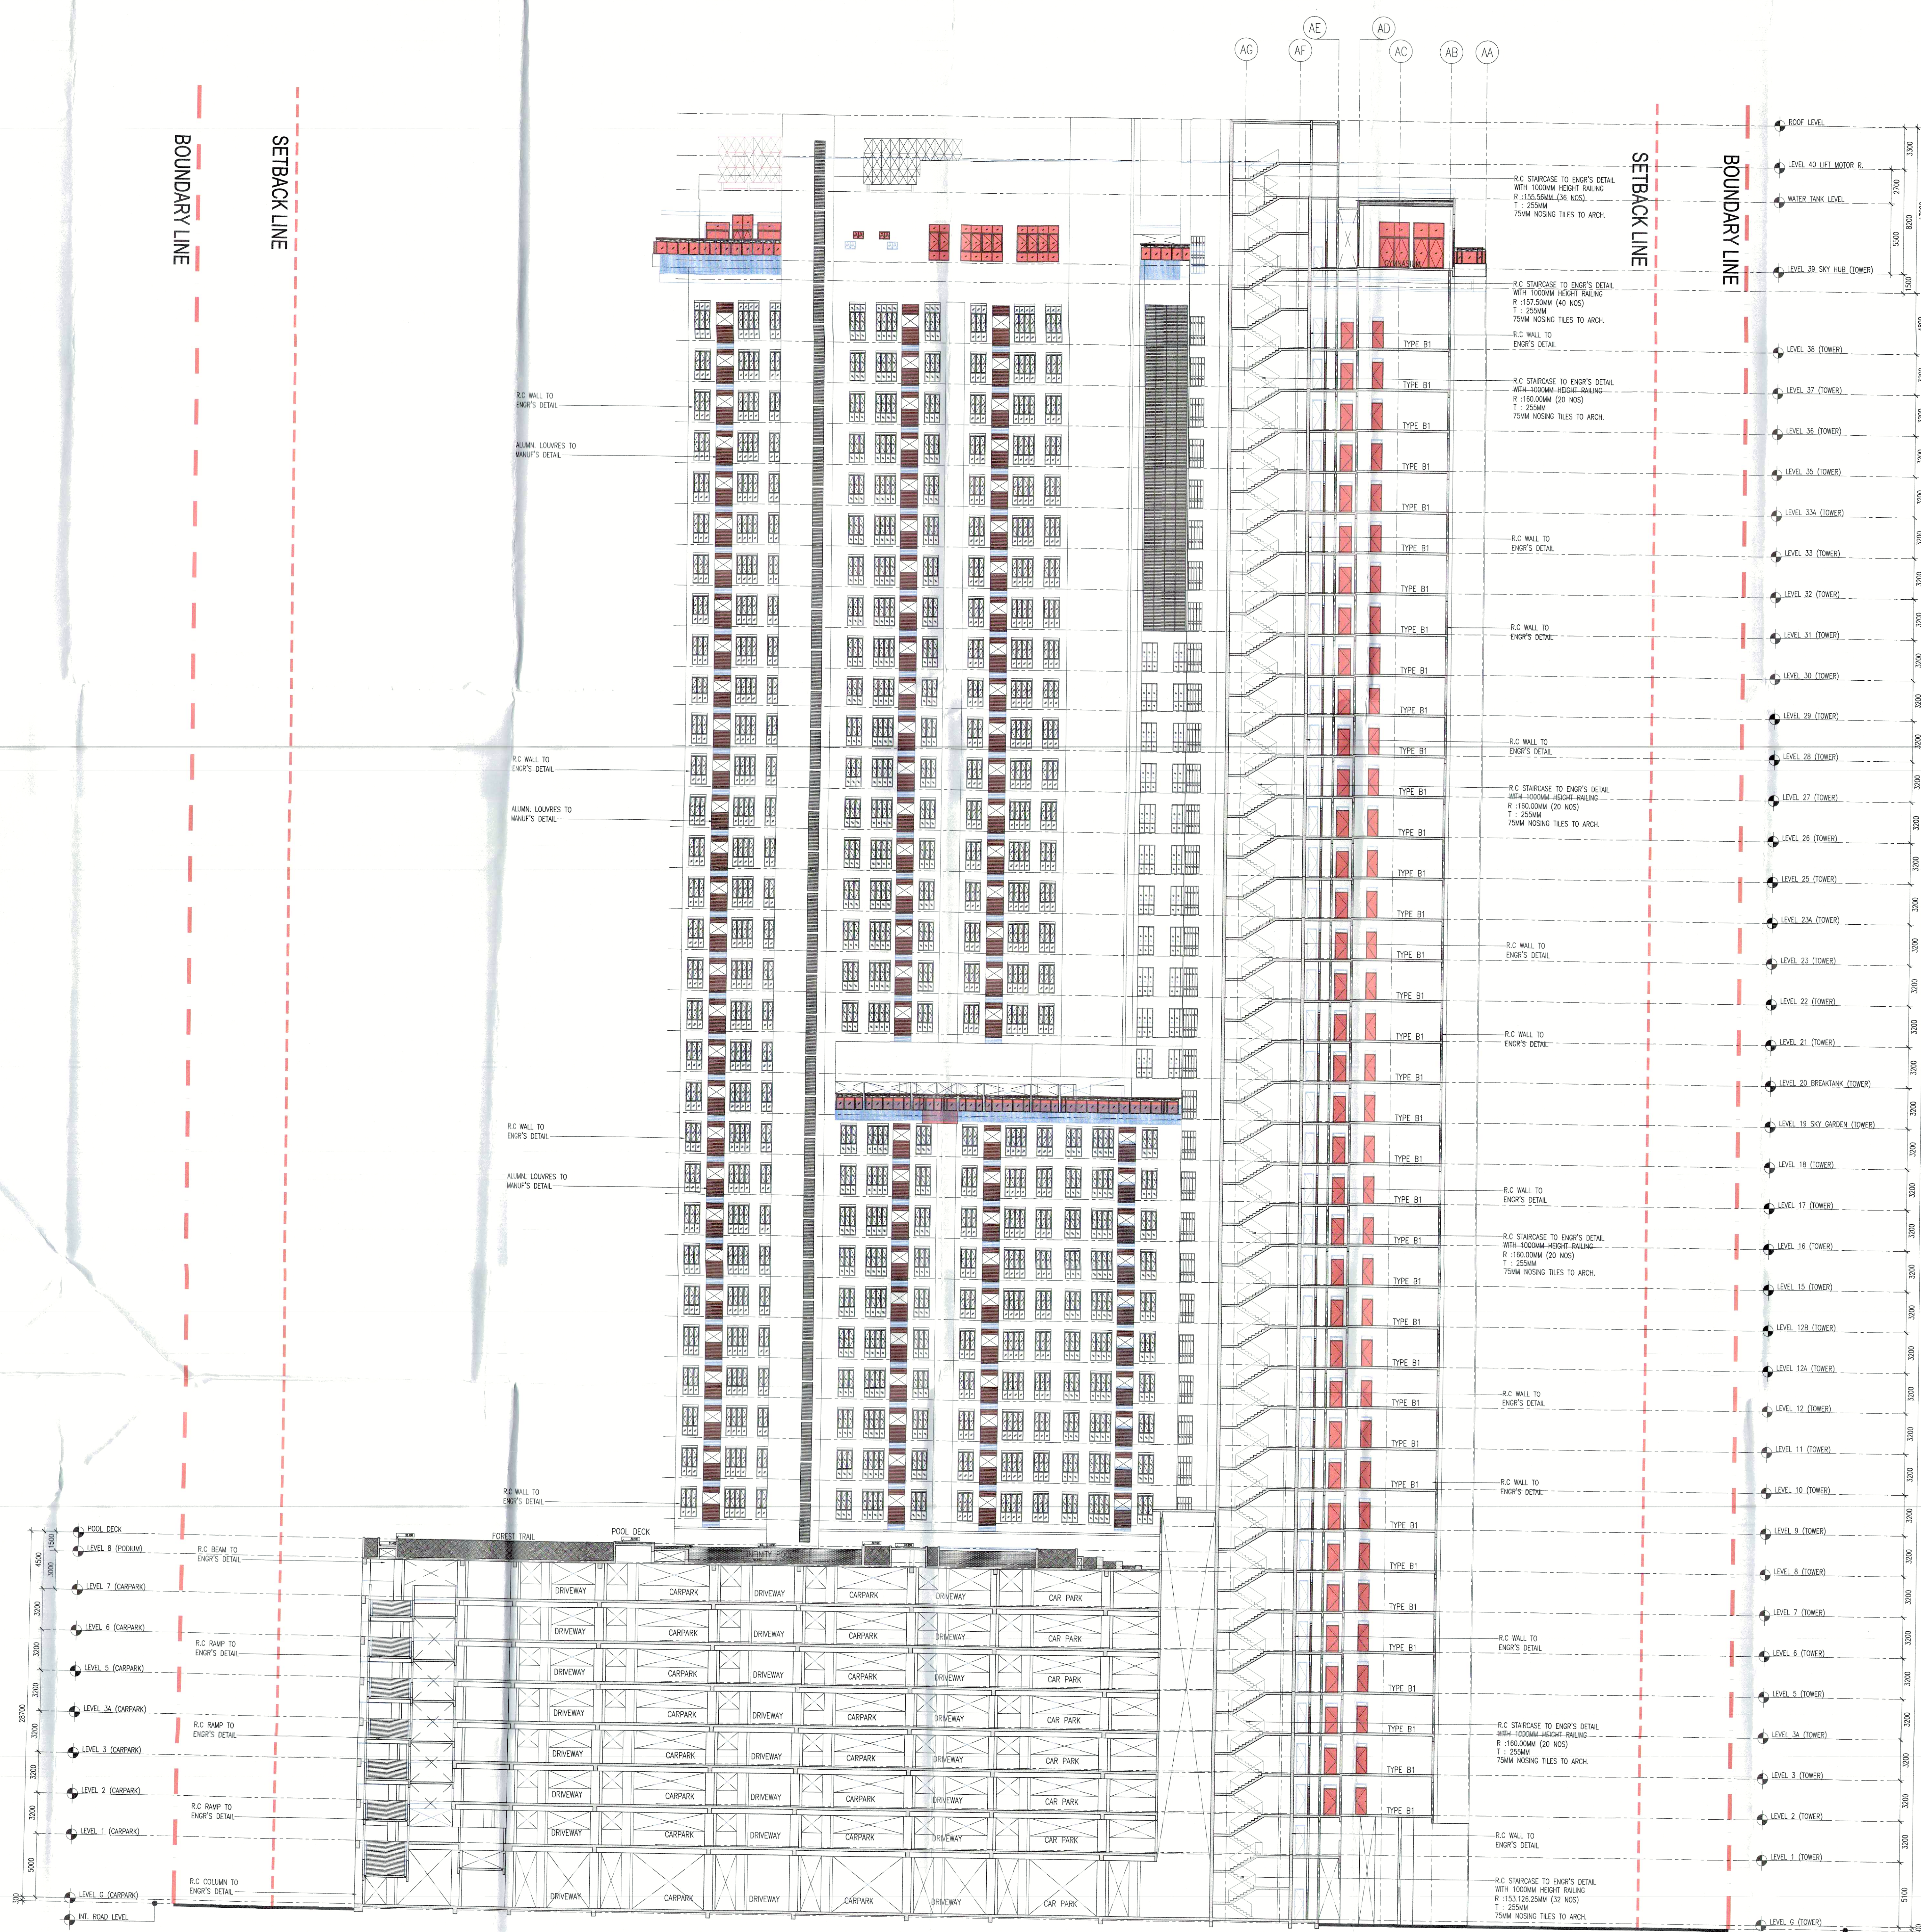

LEGEND
KERUA-KERUA BARU DITUNJUKAN
DENGAN WARNA MERAH
KERUA-KERUA LAMA
DITUNJUKAN DENGAN GARIS
PUTUS-PUTUS BERGARIS BIRU

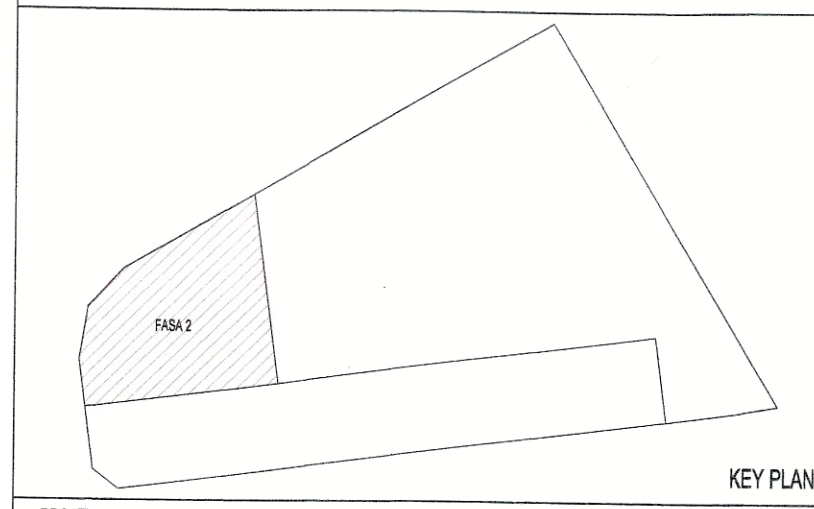

PROJEK :
CADANGAN SKIM PEMBANGUNAN DI ATAS LOT 21609, JALAN CASSIA BARAT 2,
BATU KAWAN, MUKIM 13, SEBERANG PERAI SELATAN,
PANG 2
A 2 BLOK PANGSAPURI PERKHIDMATAN 40 TINGKAT (49 UNIT)
PERMIT PINDAI KECIL KEPADA PELAN LULUS BIL.1 (A-A) DALAM
MPP4020-7351 BERTARUK 23.08.2017
UNTUK TETUAN PARAMOUNT PROPERTY (PW) SDN BHD

PEMILIK DAN PEMAJU :
PARAMOUNT PROPERTY (PW) SDN BHD
110114-13-1
MR. OOI HUN PENG, AMM, BSM, BSM
Chief Executive Officer
NAMA : MR. OOI HUN PENG
JAWATAN : KETUA PEGAWAI EKSEKUTIF
NO. I.C. : B80819-02-5111
ALAMAT : PARAMOUNT PROPERTY (PW) SDN BHD
WISMA PARAMOUNT 1A 1ST FLOOR, LORONG BLM 11,
BANDAR LAGUNA MERBOK, 08000 BUNGA PETANI, KEDAH
NO. TEL. : 804-441 9191 FAX : 804-441 9090

ARKITECT / SENG :
BH YEW
15TH FLOOR, MENARA AMMETLIFE
NO.1, JALAN LUMUT, 50400 KUALA LUMPUR
TEL: (03) 4043-1346 FAX: (03) 4043-1349
EMAIL: yshw@nresb.com.my

ABP SUBMISSION DRAWING
SEPT 2019

KERATAN

SCALE : AS SHOWN DRAWN BY : SUNNY	CAD NO. : LAST APP-251 CHECKED BY : SAM PROJECT NO. : 55714 DATE : SEPT 2019	DATE : SEPT 2019
ORIGINATOR ACRONYM : BH YEW	PROJECT NO. : 55714	DISCIPLINE : ARCH
DWG STATUS : DD	LOT : 21609	REVISION : 251 01