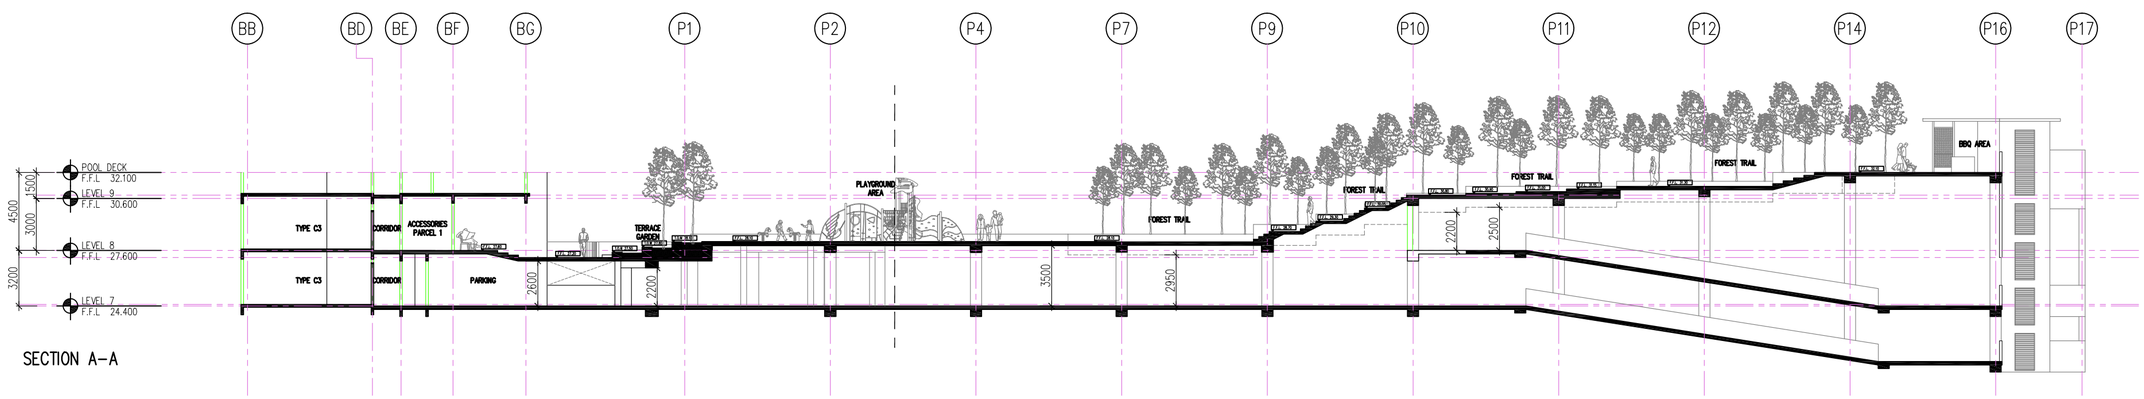

SECTION A-A

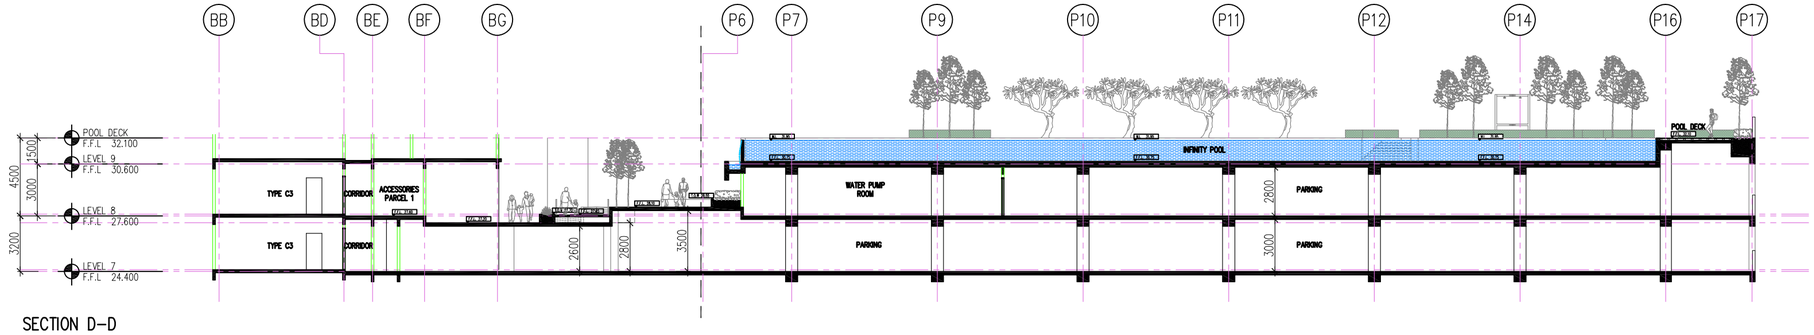

SECTION D-D

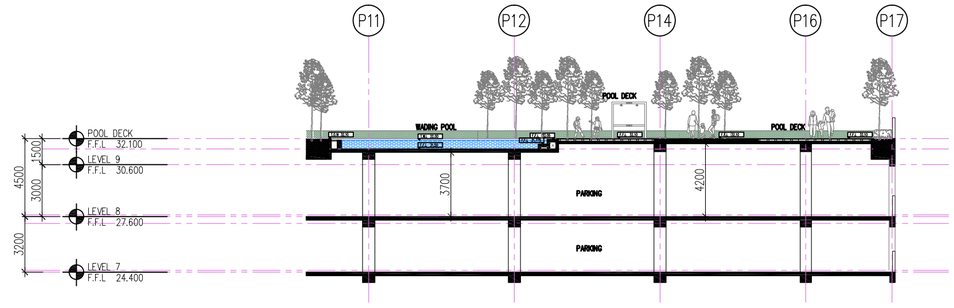

SECTION E-E