



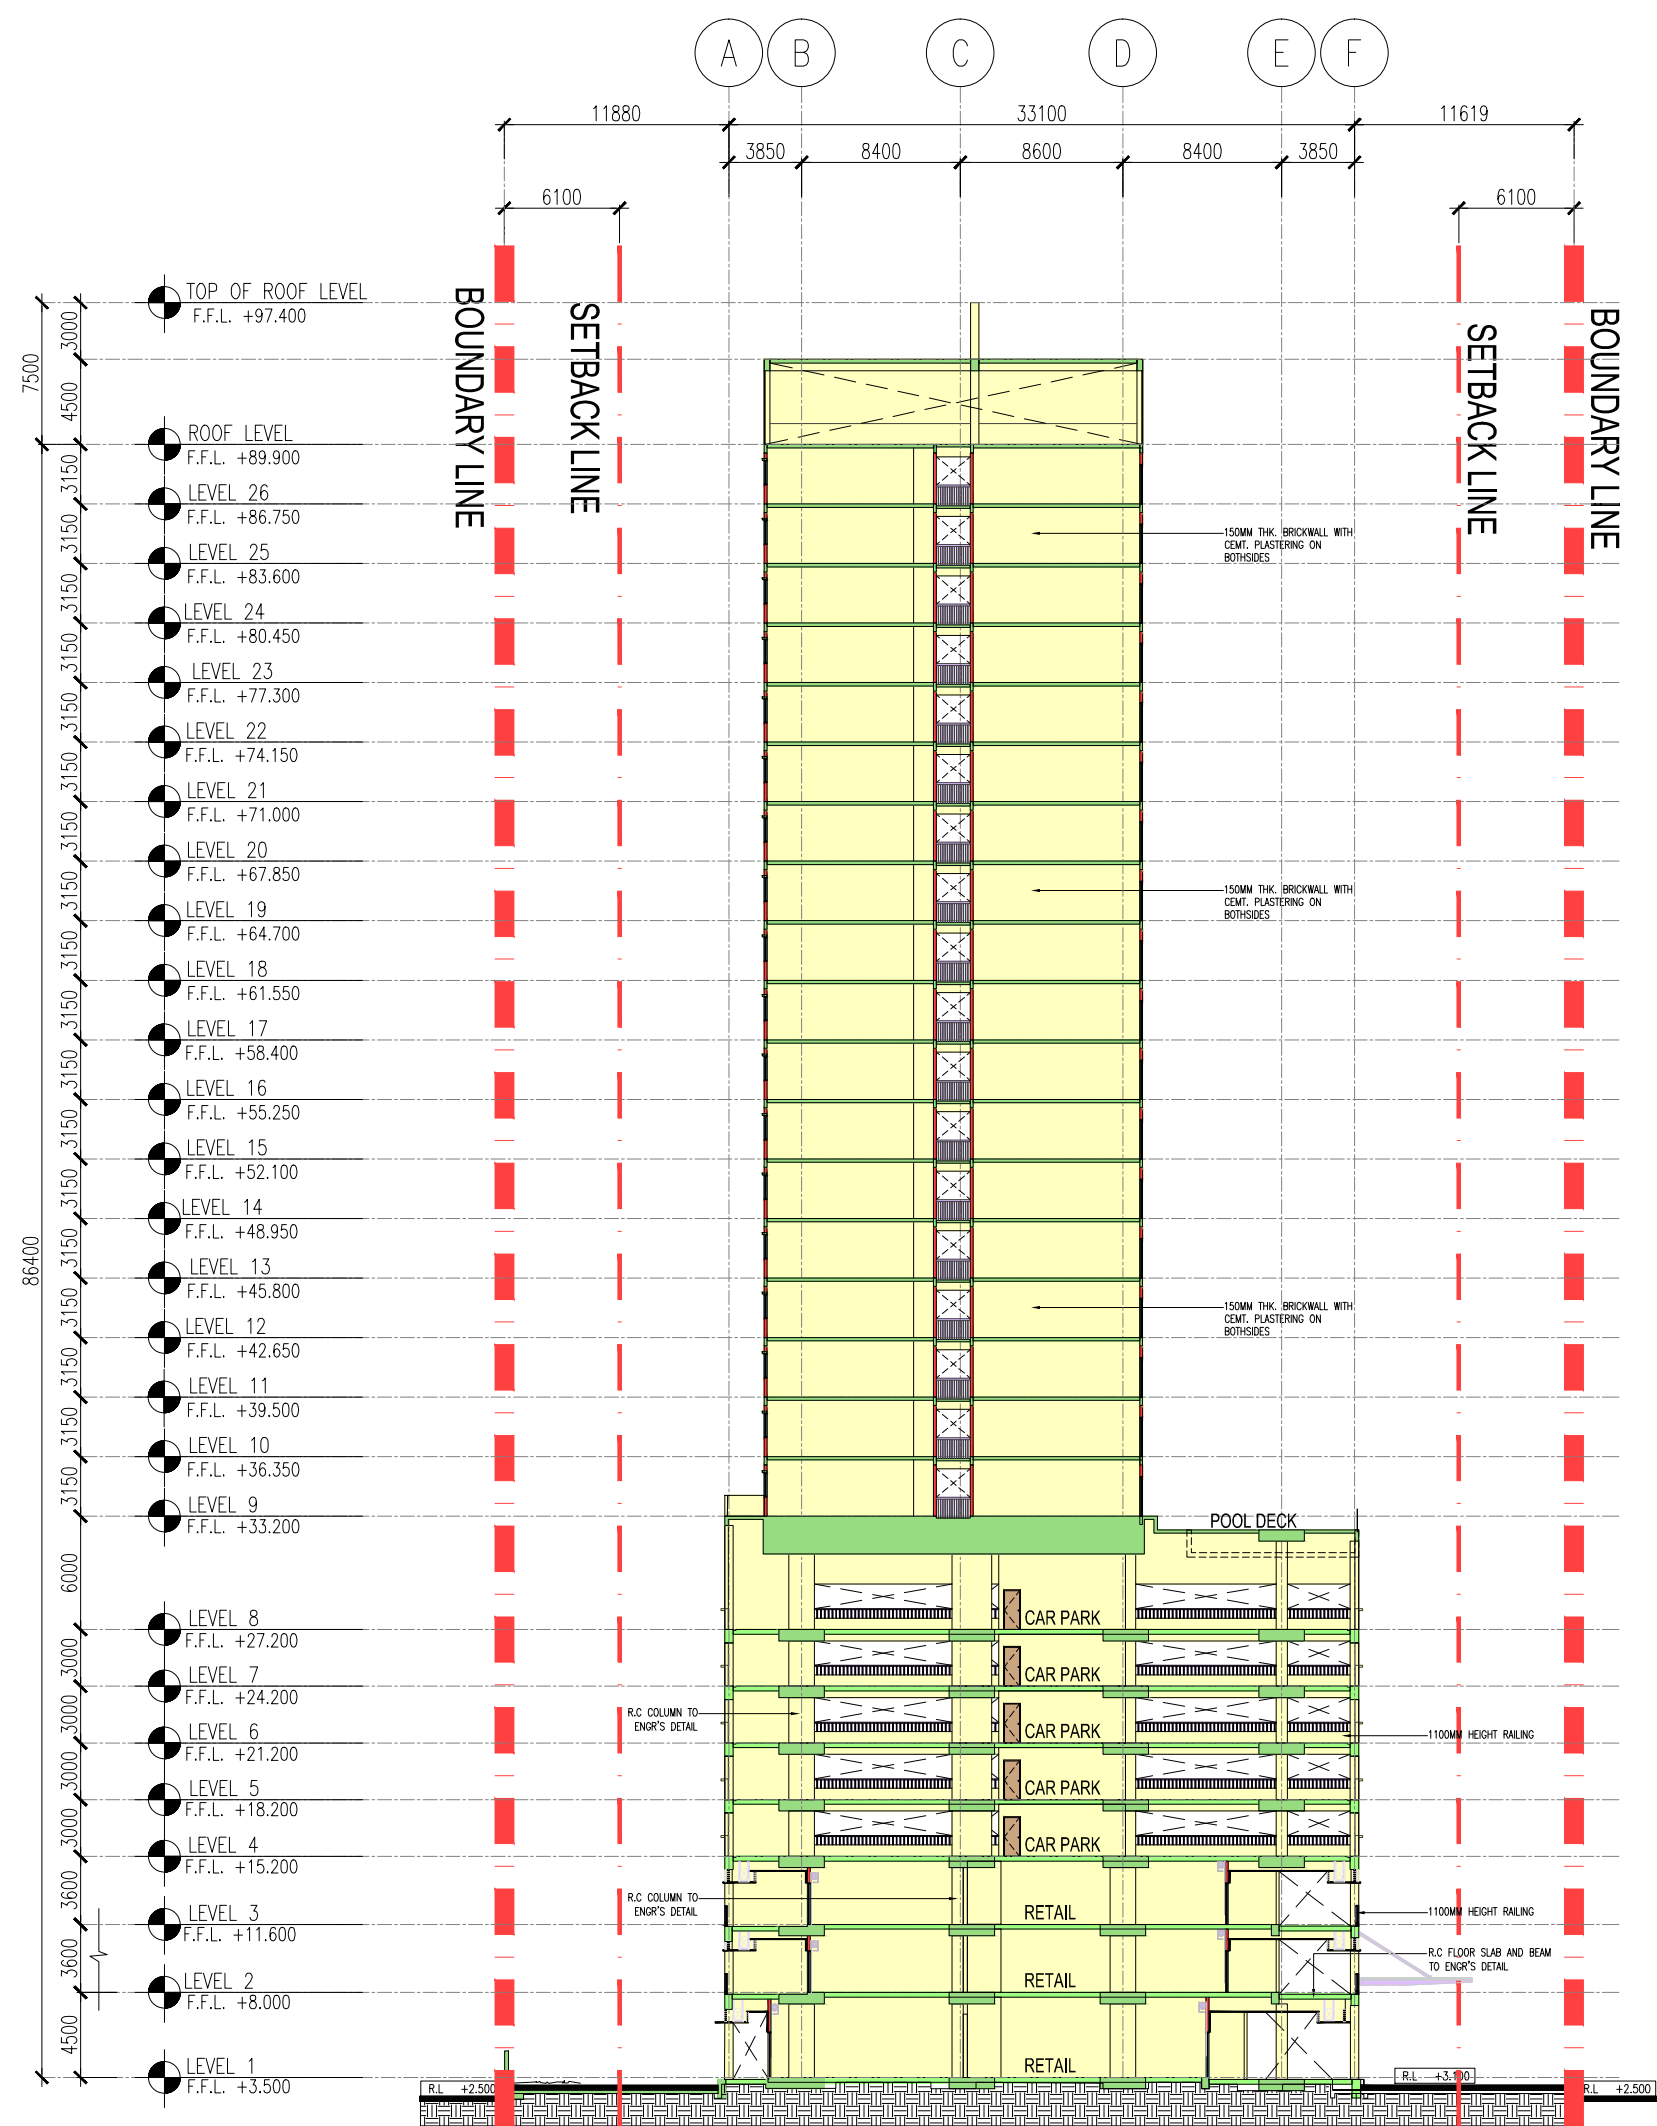

02 KERATAN
251 SKALA = 1 : 400

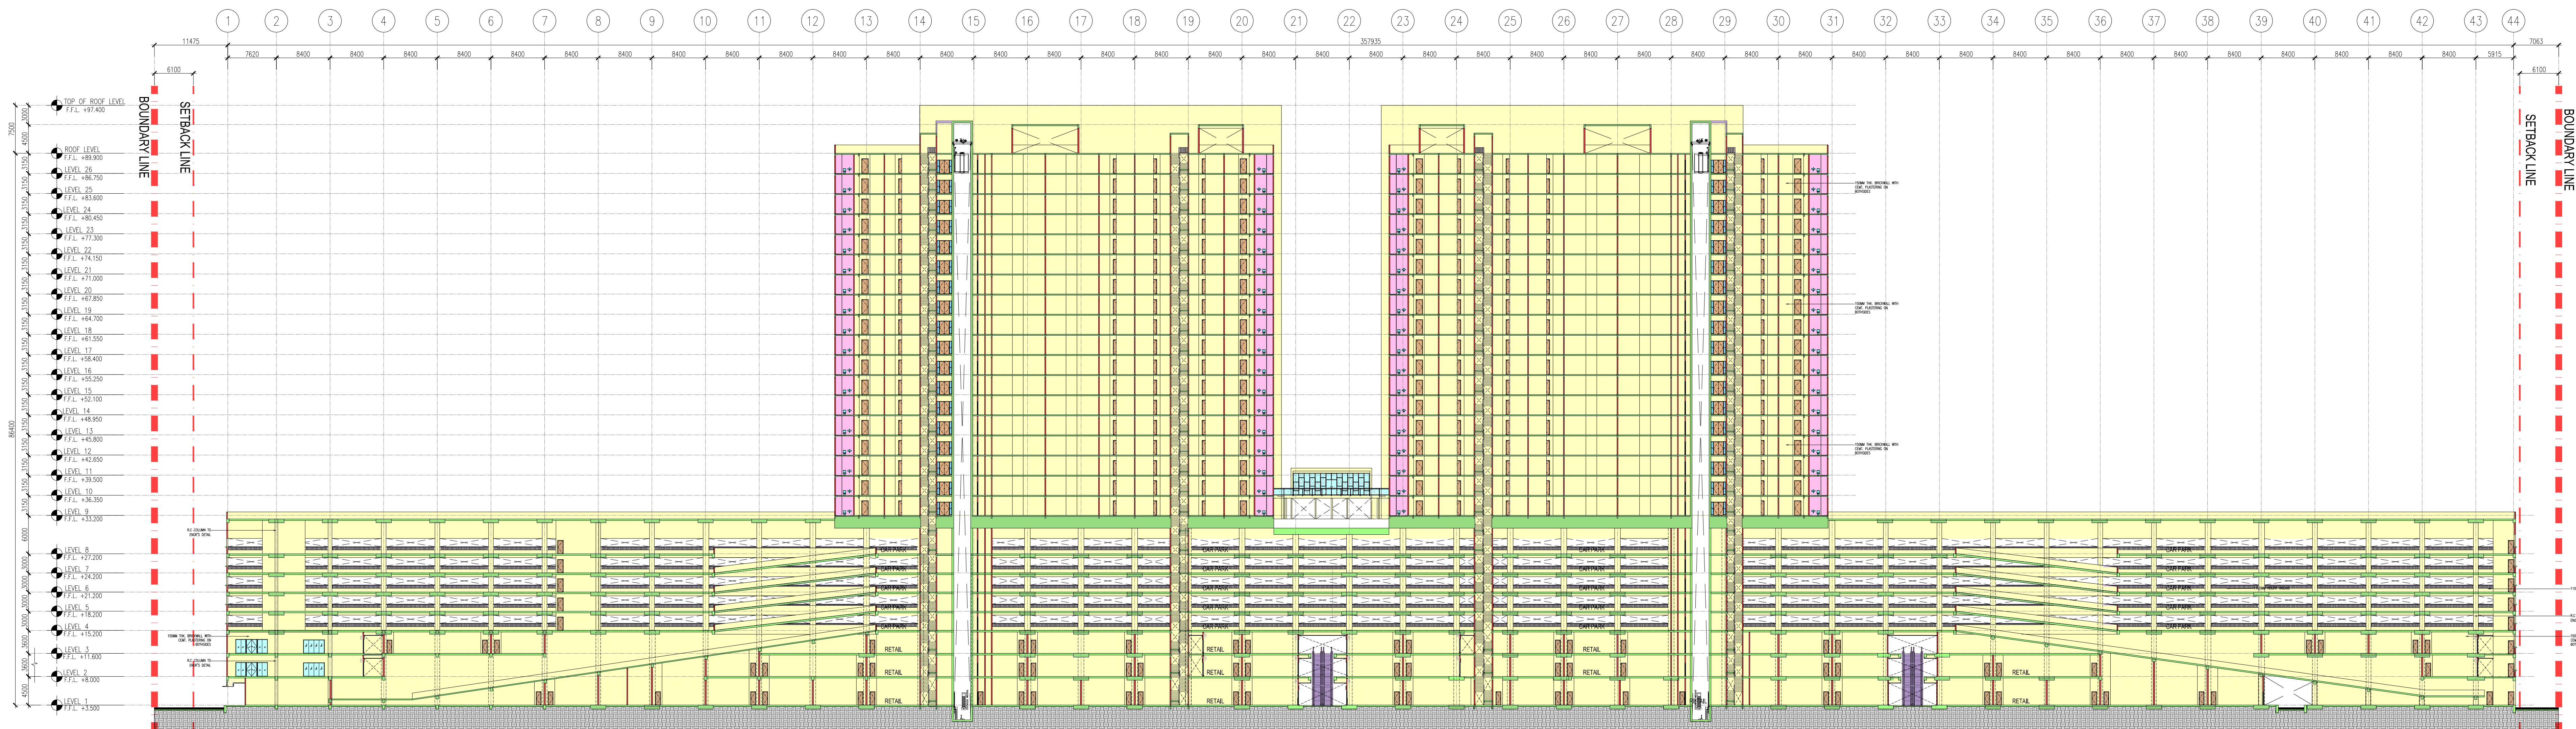


01 KERATAN
251 SKALA = 1 : 400

NO. TAL.

KEDURAHAN PELAMBAT

FINISHES CODE	FLOOR FINISHES
SKIRTING	CEILING
WALL	FLOOR
WALL FINISHES	CEILING FINISHES
PLASTER AND PAINT	SKIM COAT
TILES	TILES
VENTILATION	LEGEND
MV - MECHANICAL VENTILATION	CCTV

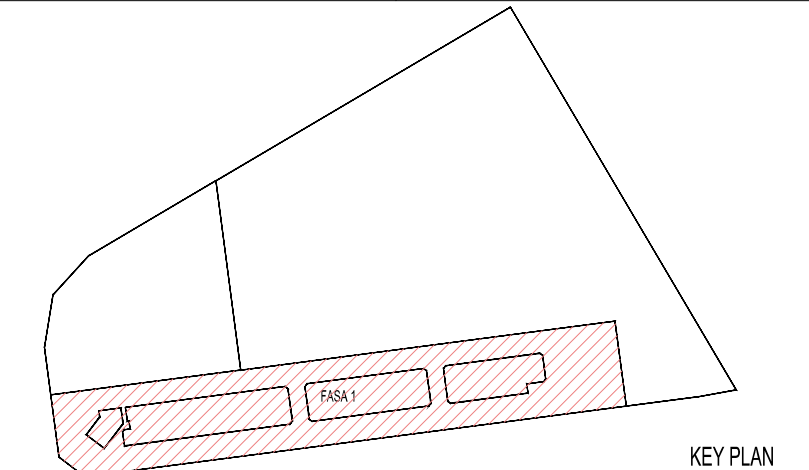

KEY PLAN

PROJEK:

CADANGAN MEMBINA PEMBANGUNAN BERCAMPUR DI ATAS LOT 21135, PERSIARAN CASIA BARAT 3, MUKIM 13, SEBERANG PERAI SELATAN, PULAU PINANG YANG MENGANDUNGI:

FASA 1

A 2 BLOK PANGSAPURI PERKHIDMATAN 18 TINGKAT (612 UNIT)

B KEDAI PEMABAT 8 TINGKAT (180 UNIT)

C 5 TINGKAT TEMPAT LETAK KENDERAAN

UNTUK: TETUAN PARAMOUNT PROPERTY (PW) SDN. BHD

PEMILIK DAN PEMAKA / SAKSI

NAMA: MPP. OCH HUN PENG

JAWATAN: KETUA PEGAWAI EKSEKUTIF

NO. IC: 606319-02-5311

ALAMAT: PARAMOUNT PROPERTY (PW) SDN. BHD, WISMA PARAMOUNT, 1A (1ST FLOOR), LORONG BLM 1/2, BANDAR LAGUNA MERBOK, 08000 SUNGAI PETAN, KEDAH

NO. TEL: 604-441 9191 FAX: 604-441 9090

PERENCANA REKA BENTUK:

ARCHITECTURE GROUP - STUDIO Z

CPG CONSULTANTS PTE LTD

1 GATEWAY DRIVE, 29-01 WESTGATE TOWER, SINGAPORE 08012

TEL: +65 6351 4416

ARTIS:

BH YEW ARCHITECT (SP/Y61)

15TH FLOOR, BANGUNAN AMIETULIFE

NO.1, JALAN LUMUT, 50400 KUALA LUMPUR

TEL: (03) 4043-1346 FAX: (03) 4043-1349

EMAIL: yshwa@nrasb.com.my

Ar. YEW BU HWA

ARKITET & PERENCANA ARKITEK

No. Pendaftaran: 1382-A/161

Saya mengesahkan bahwa plan-pele yang diserahkan adalah merupakan hasil karya saya sebagai Arsitek dan saya bertanggung jawab atas kebenaran dan kelengkapan plan-pele tersebut. Saya juga mengesahkan bahwa plan-pele tersebut adalah merupakan hasil karya saya sebagai Arsitek dan saya bertanggung jawab atas kebenaran dan kelengkapan plan-pele tersebut. 

BP SUBMISSION

MAY 2016

URUSAN:

KERATAN 01

KERATAN 02

SCALE	DATE	DATE
1:400	2016-05-15	2016-05-15
DRAWN BY: RACHAEL	CHECKED BY: RACHAEL	DATE: MAY 2016
DISKUSI: BH YEW	PROJECT NO: 55714	DISCIPLINE: ARCH
DWG STATUS: DD	LOF: -	LEVEL: -
DWG NO: 251	REVISION: 01a	