


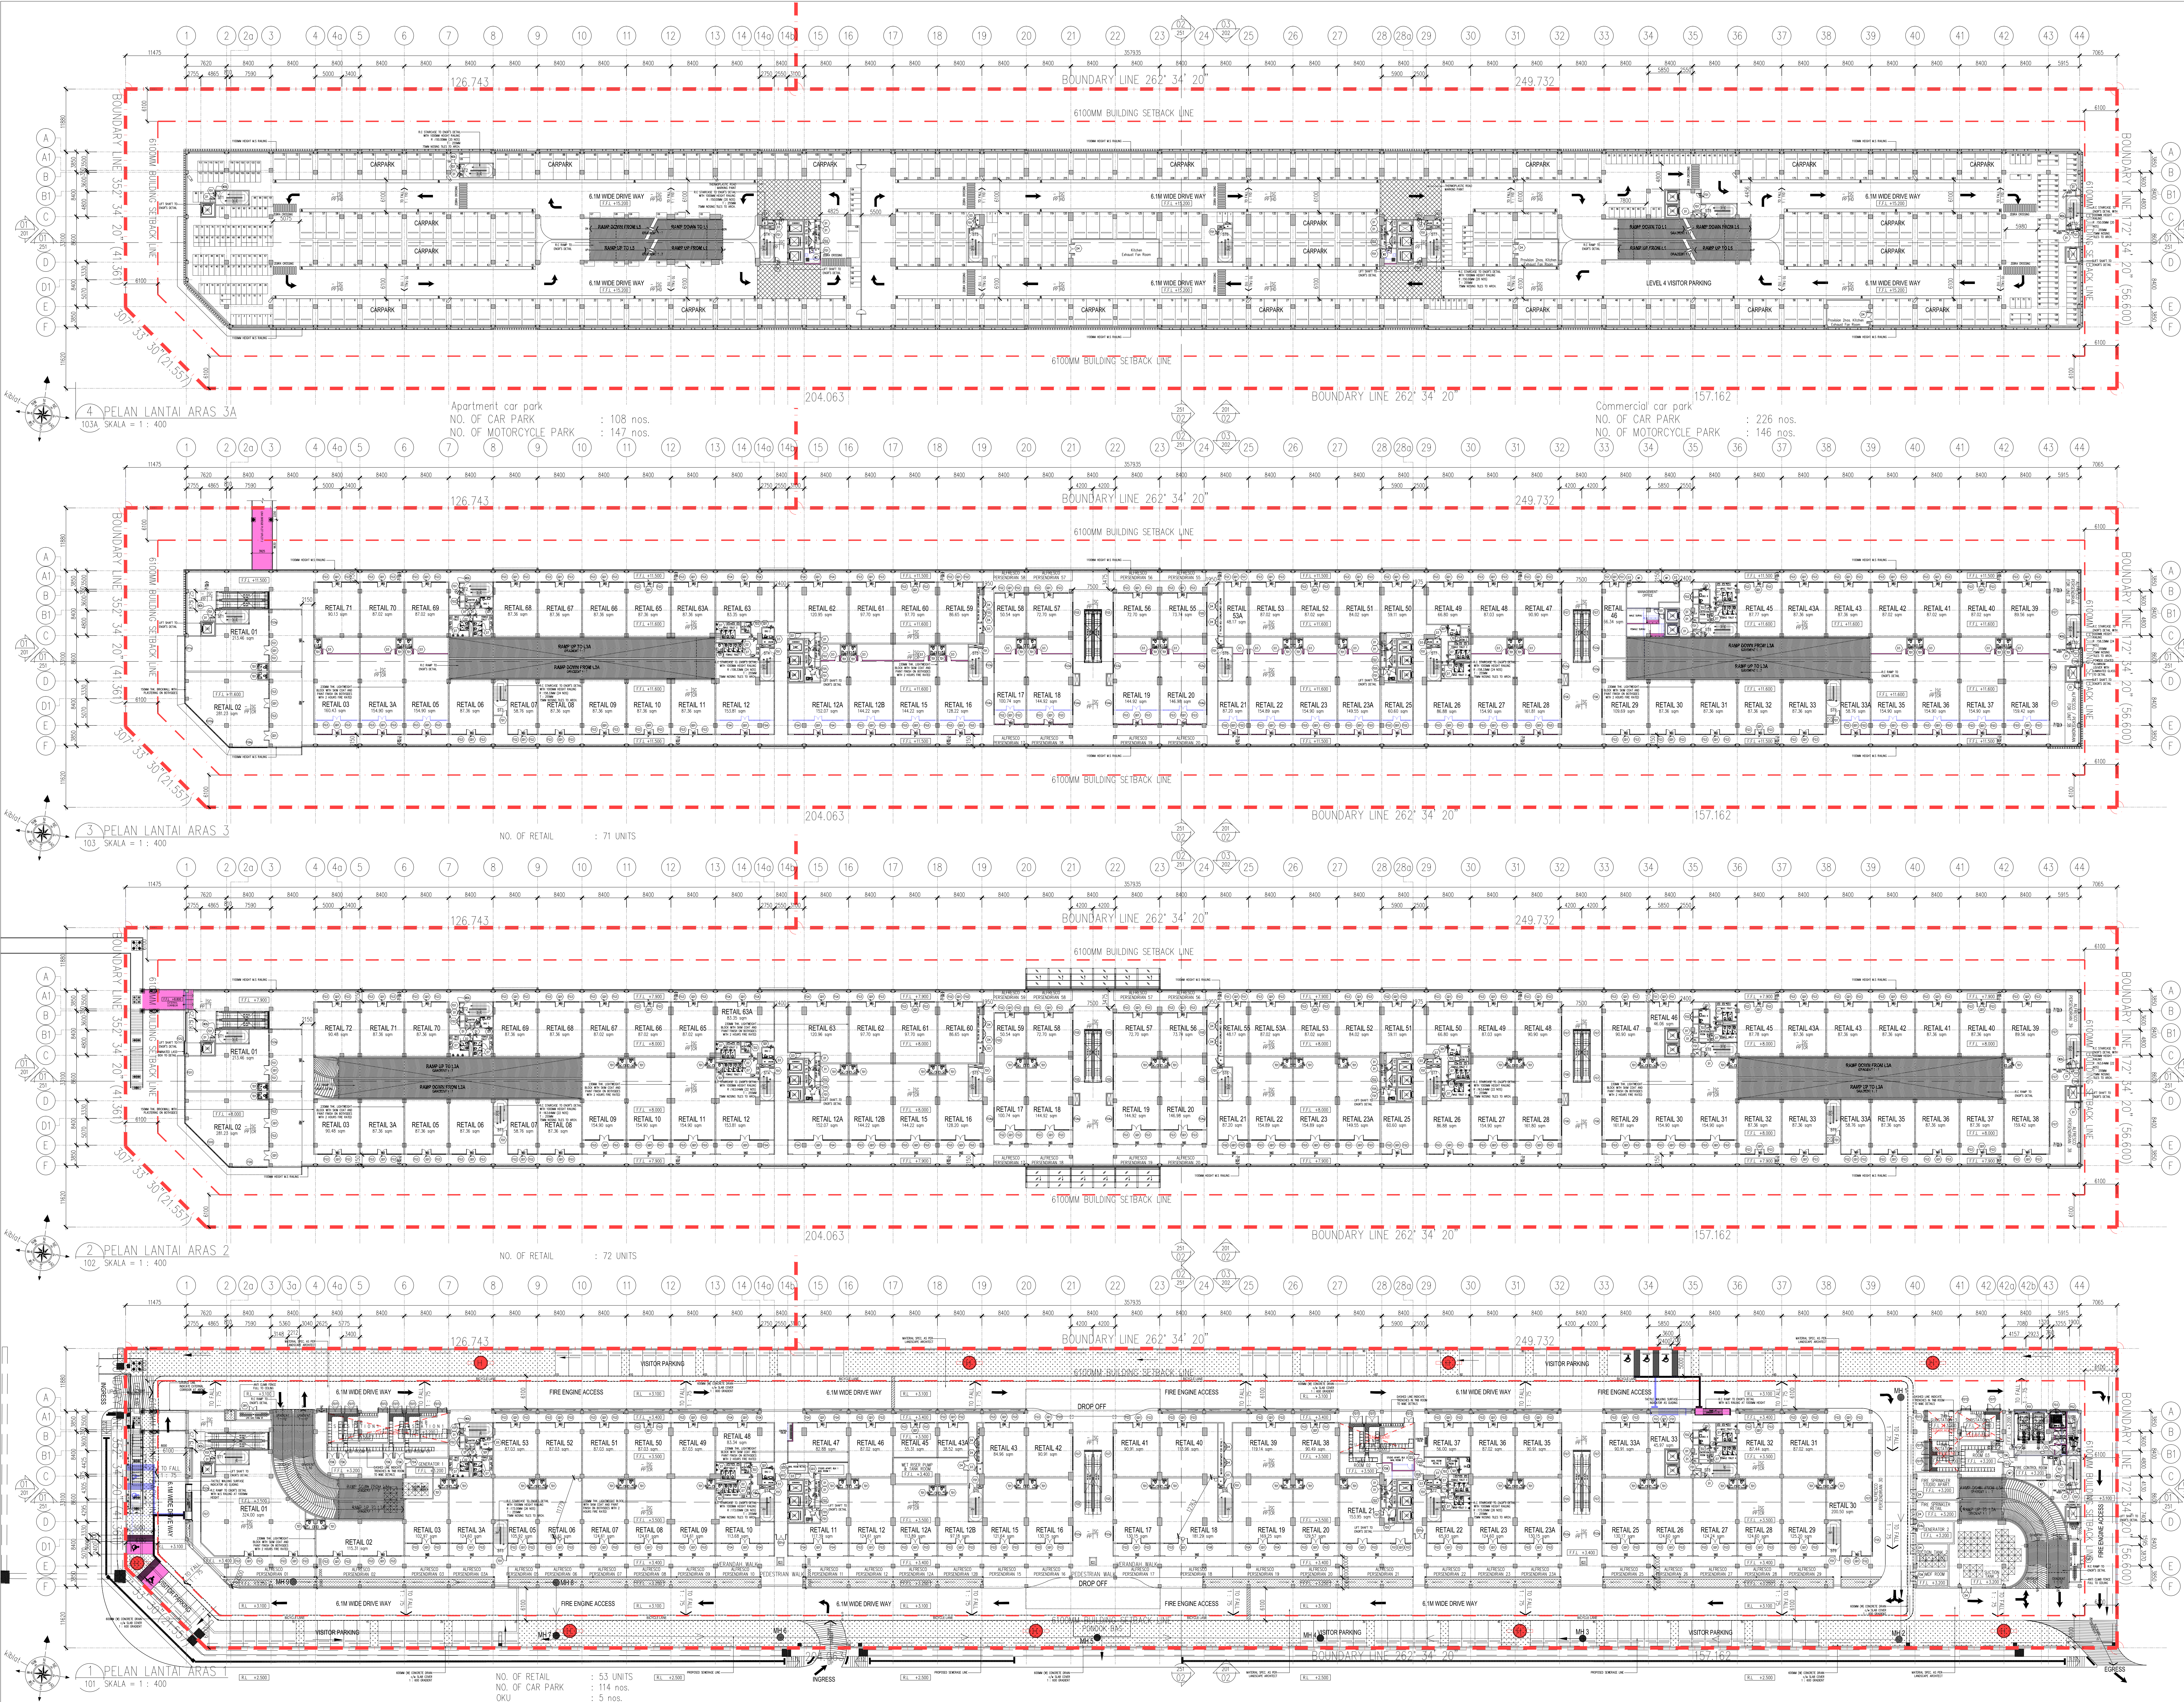

NO. FAL

REVISIONS

1	2	3	4	5	6	7	8	9	10	11	12	13	14	15	16	17	18	19	20	21	22	23	24	25	26	27	28	29	30	31	32	33	34	35	36	37	38	39	40	41	42	43	44								
A	B	C	

LEGEND

- KERJA-KERJA BARU DITAMBAH DENGAN WARNA MEHAR
- KERJA-KERJA LAMA DITAMBAH DENGAN GARISAN PUTIH-PUTIH BERGARIS

KEY PLAN

PROJEK :

CADANGAN PEMBANGUNAN BERCAMPUR (FASA 1) DI ATAS LOT 21008 (SEBAGIAN LOT 21008 PERUSAHAAN CASSIA BARAT 3, NUKUN 11, SEBERANG PERAI SELATAN, PULAU PINANG) YANG MENGANDUNGI:

- A. 2 BLOK PANGSAPURI PERKHIDMATAN 18 TINGKAT (632 UNIT)
- B. KEDAI PEKABAT 3 TINGKAT (136 UNIT)
- C. 5 TINGKAT TEMPAT LETAK KENDERAAN

PELAN PINDAH DAN TAMBAHAN KEPADA PELAN LULUS NO. RUJ. MPPH020-7342, BERTARIKH 17.08.2016

UNTUK : PETUAN PARAMOUNT PROPERTY (PW) SDN. BHD.

PEMILIK DAN PEMASUK :

WAMA : MR. CHOW HUI PENG
JAWATAN : KETUA PEGAWAI KESEKUTUPAN
NO. IC : 650810-02-5311
ALAMAT : WISMA PARAMOUNT, 1A (1ST FLOOR), BLOK D, NO. 17, BANDAR LAKSA MEBROK, 06000 SURABAYA, PETALAN, KEDAH
NO. TEL : 604-441 9191 FAX : 604-441 9090

PERINGKAT REKABUKTI :

ARCHITECTURE GROUP - STUDIO Z
CPG CONSULTANTS PTE LTD
1 GATEWAY DRIVE, 2901, WESTGATE TOWER
SINGAPORE 080571
TEL : +65 637 4455

BP SUBMISSION

APRIL 2017

PELAN LANTAI ARAS 1
PELAN LANTAI ARAS 2
PELAN LANTAI ARAS 3
PELAN LANTAI ARAS 3A

SKALA : 1:400

NO. OF RETAIL : 53 UNITS
NO. OF CAR PARK : 114 nos.
NO. OF MOTORCYCLE PARK : 5 nos.

OWNER/ARCHITECT	LOT	ATTRIBUTES	LEVEL	DWG NO.	REVISION
BH YEW	55714-1	ARCH	DO	-	00