



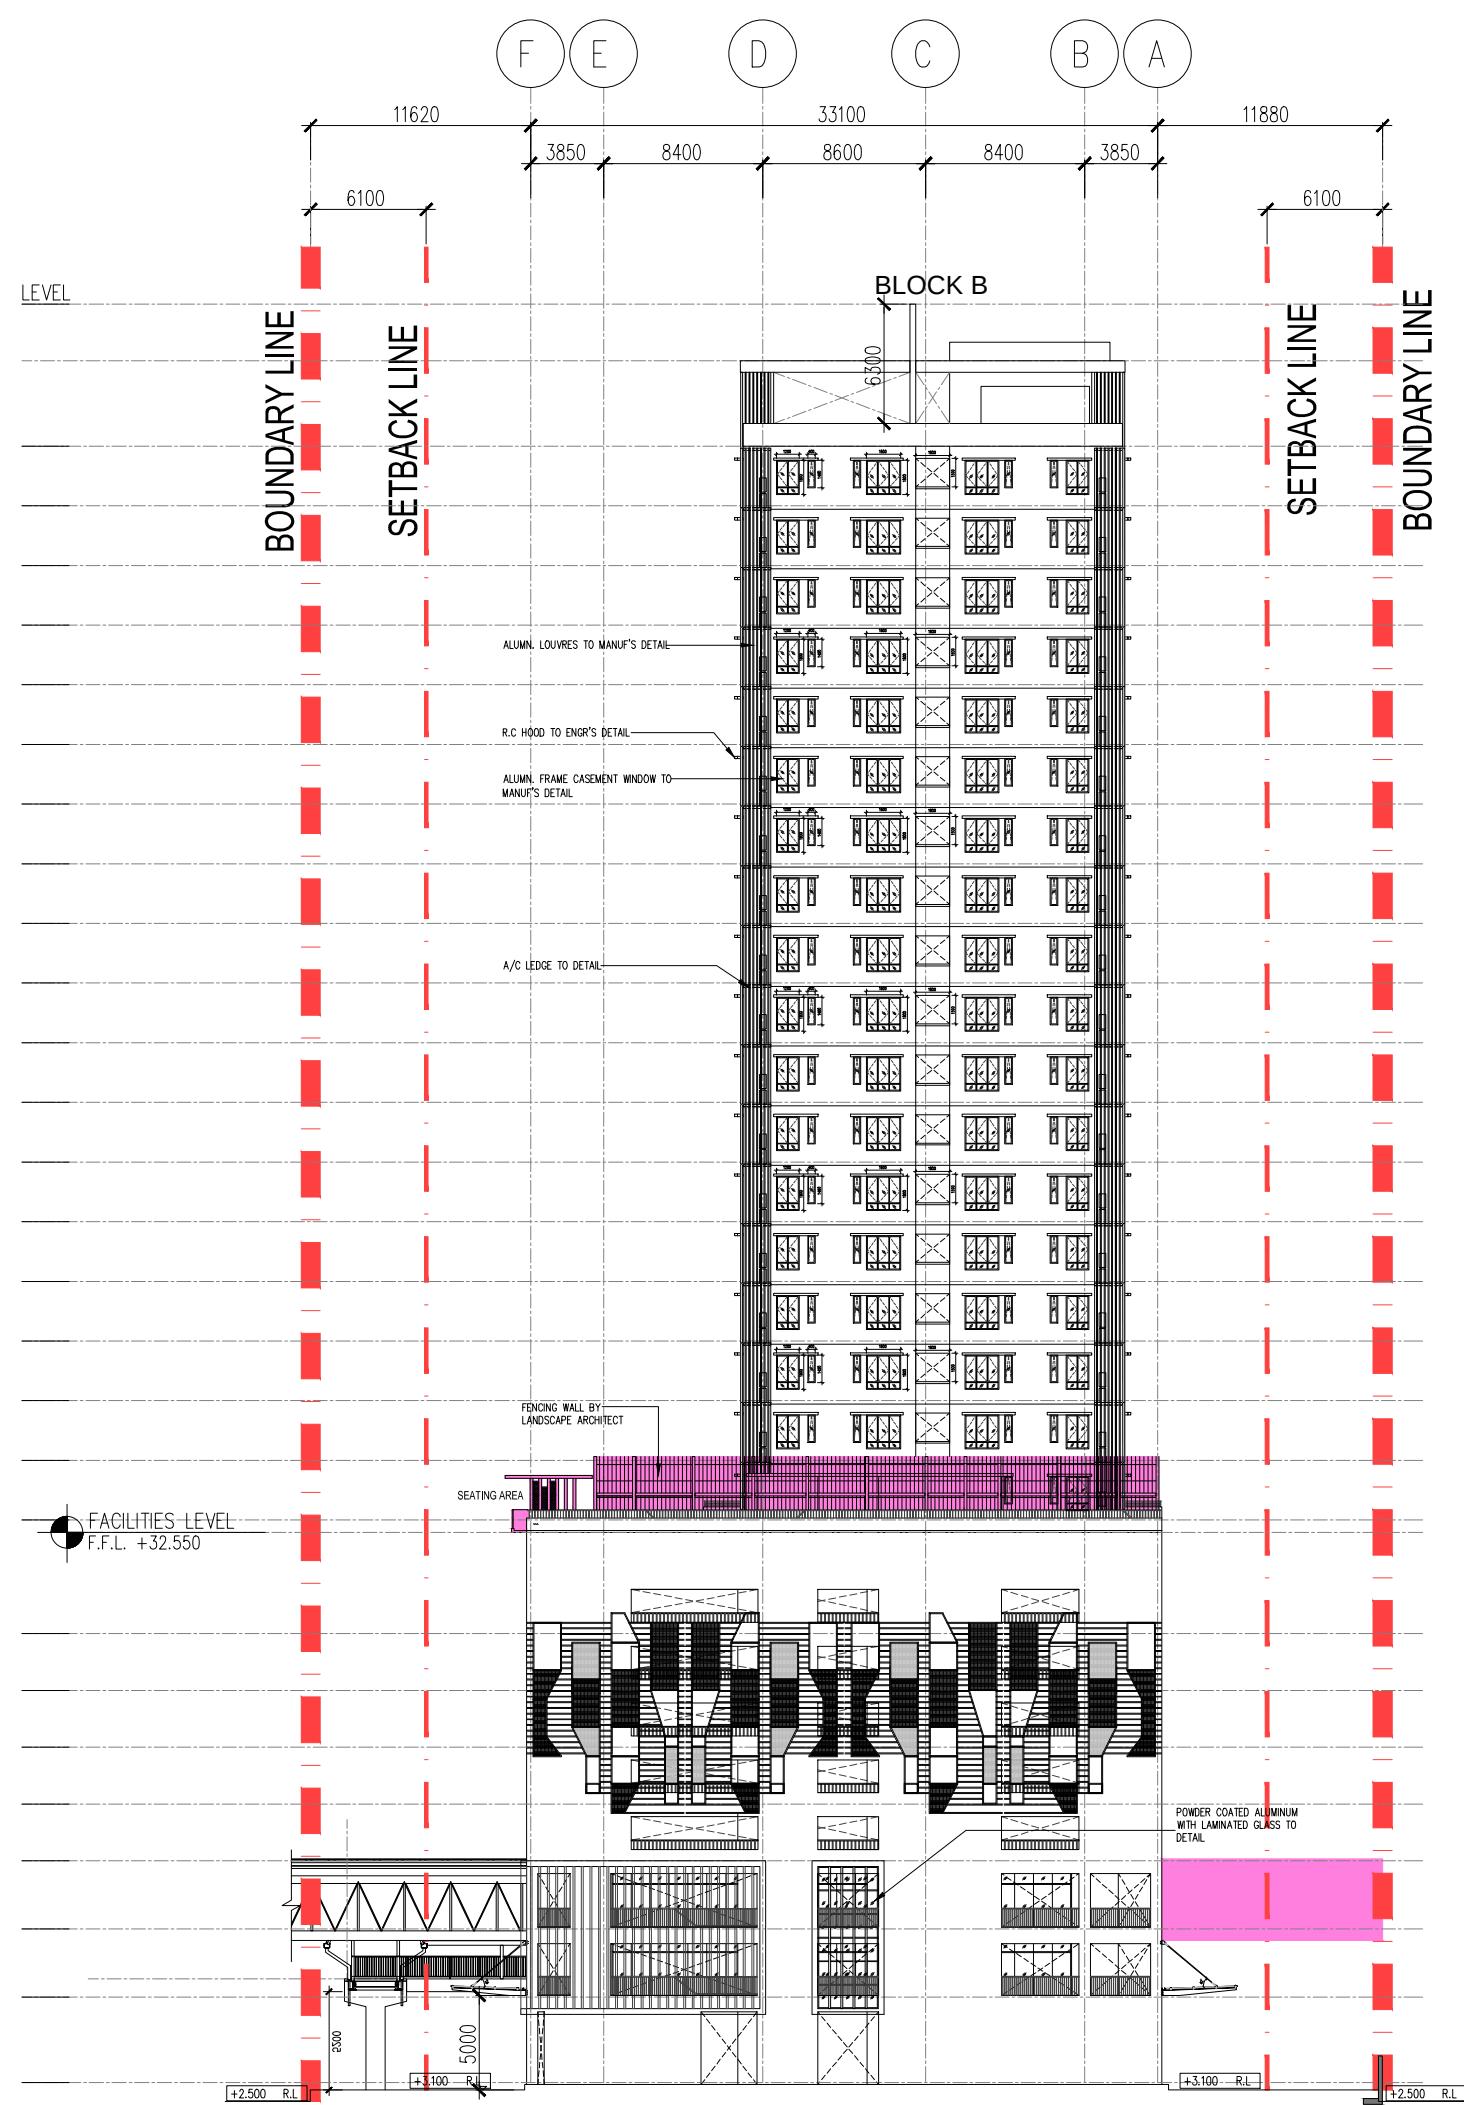

04 PANDANGAN 04
201 SKALA = 1 : 400

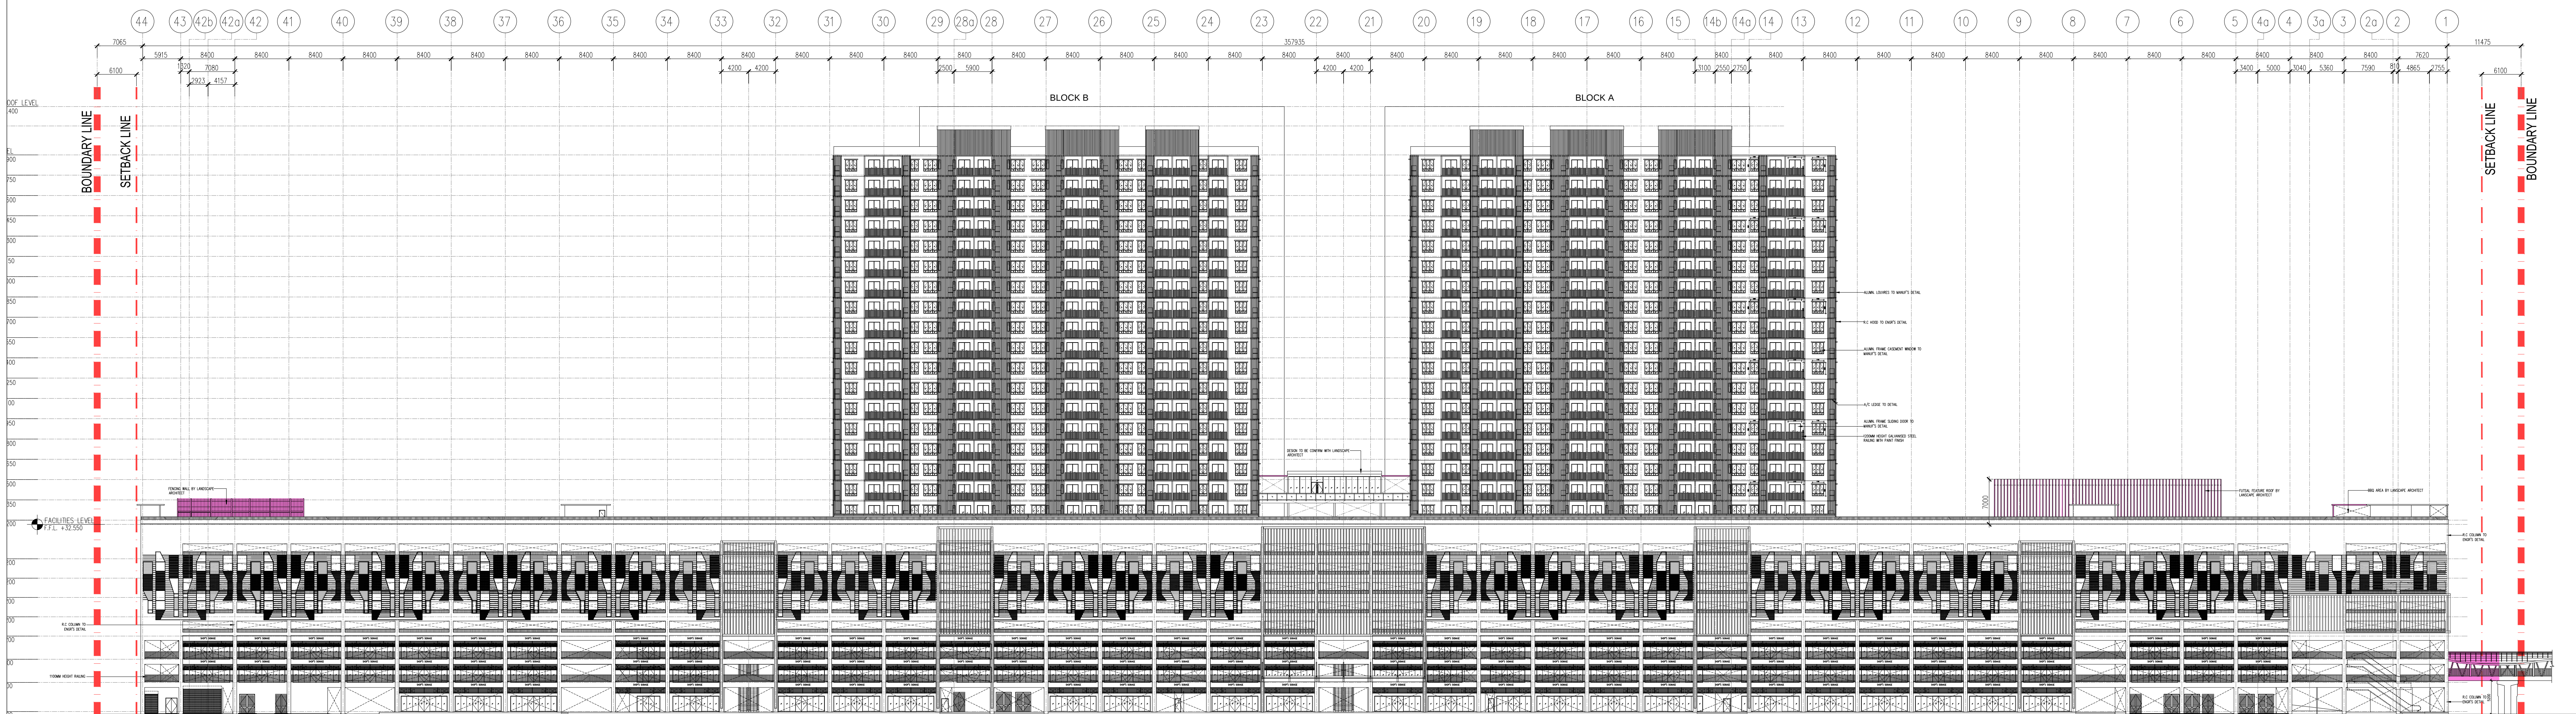

03 PANDANGAN 03
201 SKALA = 1 : 400

NO. FAL

KEDURAHAN PERABAT 1

LEGEND

KERJA-KERJA BARU DITUNJUKAN DENGAN WARNA MEHAH

KERJA-KERJA LAMA DITUNJUKAN DENGAN GARISAN PUTUS-PUTUS DENGAN WARNA BIRU

KEY PLAN

CADANGAN PEMBANGUNAN BERCAMPUR (FASA 1) DI ATAS LOT 21608 (SEBANGKUN LOT 21398 PERSIAPAN CASIA BARAT 3, NUKUN 13, SEBERANG PERAI SELATAN,PULAU PINANG YANG MENGANDUNGI:-
A. 2 BLOK PANGSAPURI PERKHIDMATAN 18 TINGKAT (632 UNIT)
B. KEDAI PEJABAT 3 TINGKAT (136 UNIT)
C. 5 TINGKAT TEMPAT LETAK KENDERAAN
PELAN PINDAHAN DAN TAMBAHAN KEPADA PELAN LULUS NO. RUJ MPSP4020-7342, BERTARIKH 17.08.2016
UNTUK : TETUAN PARAMOUNT PROPERTY (PW) SDN. BHD
PEMILIK DAN PEMAS :
NAMA : MR. OOI HUAN PENG
JAWATAN : KETUA PEJABAT EKSEKUTIF
NO IC : 650619-02-5311
ALAMAT : PARAMOUNT PROPERTY (PW) SDN. BHD
WISMA PARAMOUNT, 1A (1ST FLOOR), LORONG 8/LM 1/1,
BANDAR LAGUNA MERBOK, 08000 SUNGAI PETANI, KEDAH
NO. TEL : 604 - 441 9191 FAX : 604 - 441 9090
PERUNDING REKA BENTUK :
ARCHITECTURE GROUP - STUDIO Z
CPG CONSULTANTS PTE LTD
1 GATEWAY DRIVE, 29-01, WESTGATE TOWER
SINGAPORE 08021
TEL : +65 637 4025
BHYEW ARCHITECT (SP/161)
15TH FLOOR, BANGUNAN ANNELIFE
NO. 1, JALAN LINDUT, 50400 KUALA LUMPUR
TEL: (03) 4043-1346 FAX: (03) 4043-1349
EMAIL: jhwa@bhias.com.my
BP SUBMISSION
APRIL 2017
LAKSANA :
PANDANGAN 03
PANDANGAN 04
SKALA : 1:400
DRAWN BY :
CHECKED BY :
DATE :
PROJECT NO :
DISCIPLINE :
DWG STATUS :
LOT :
ATTRIBUTE :
LEVEL :
DWG NO :
REVISION :
00