


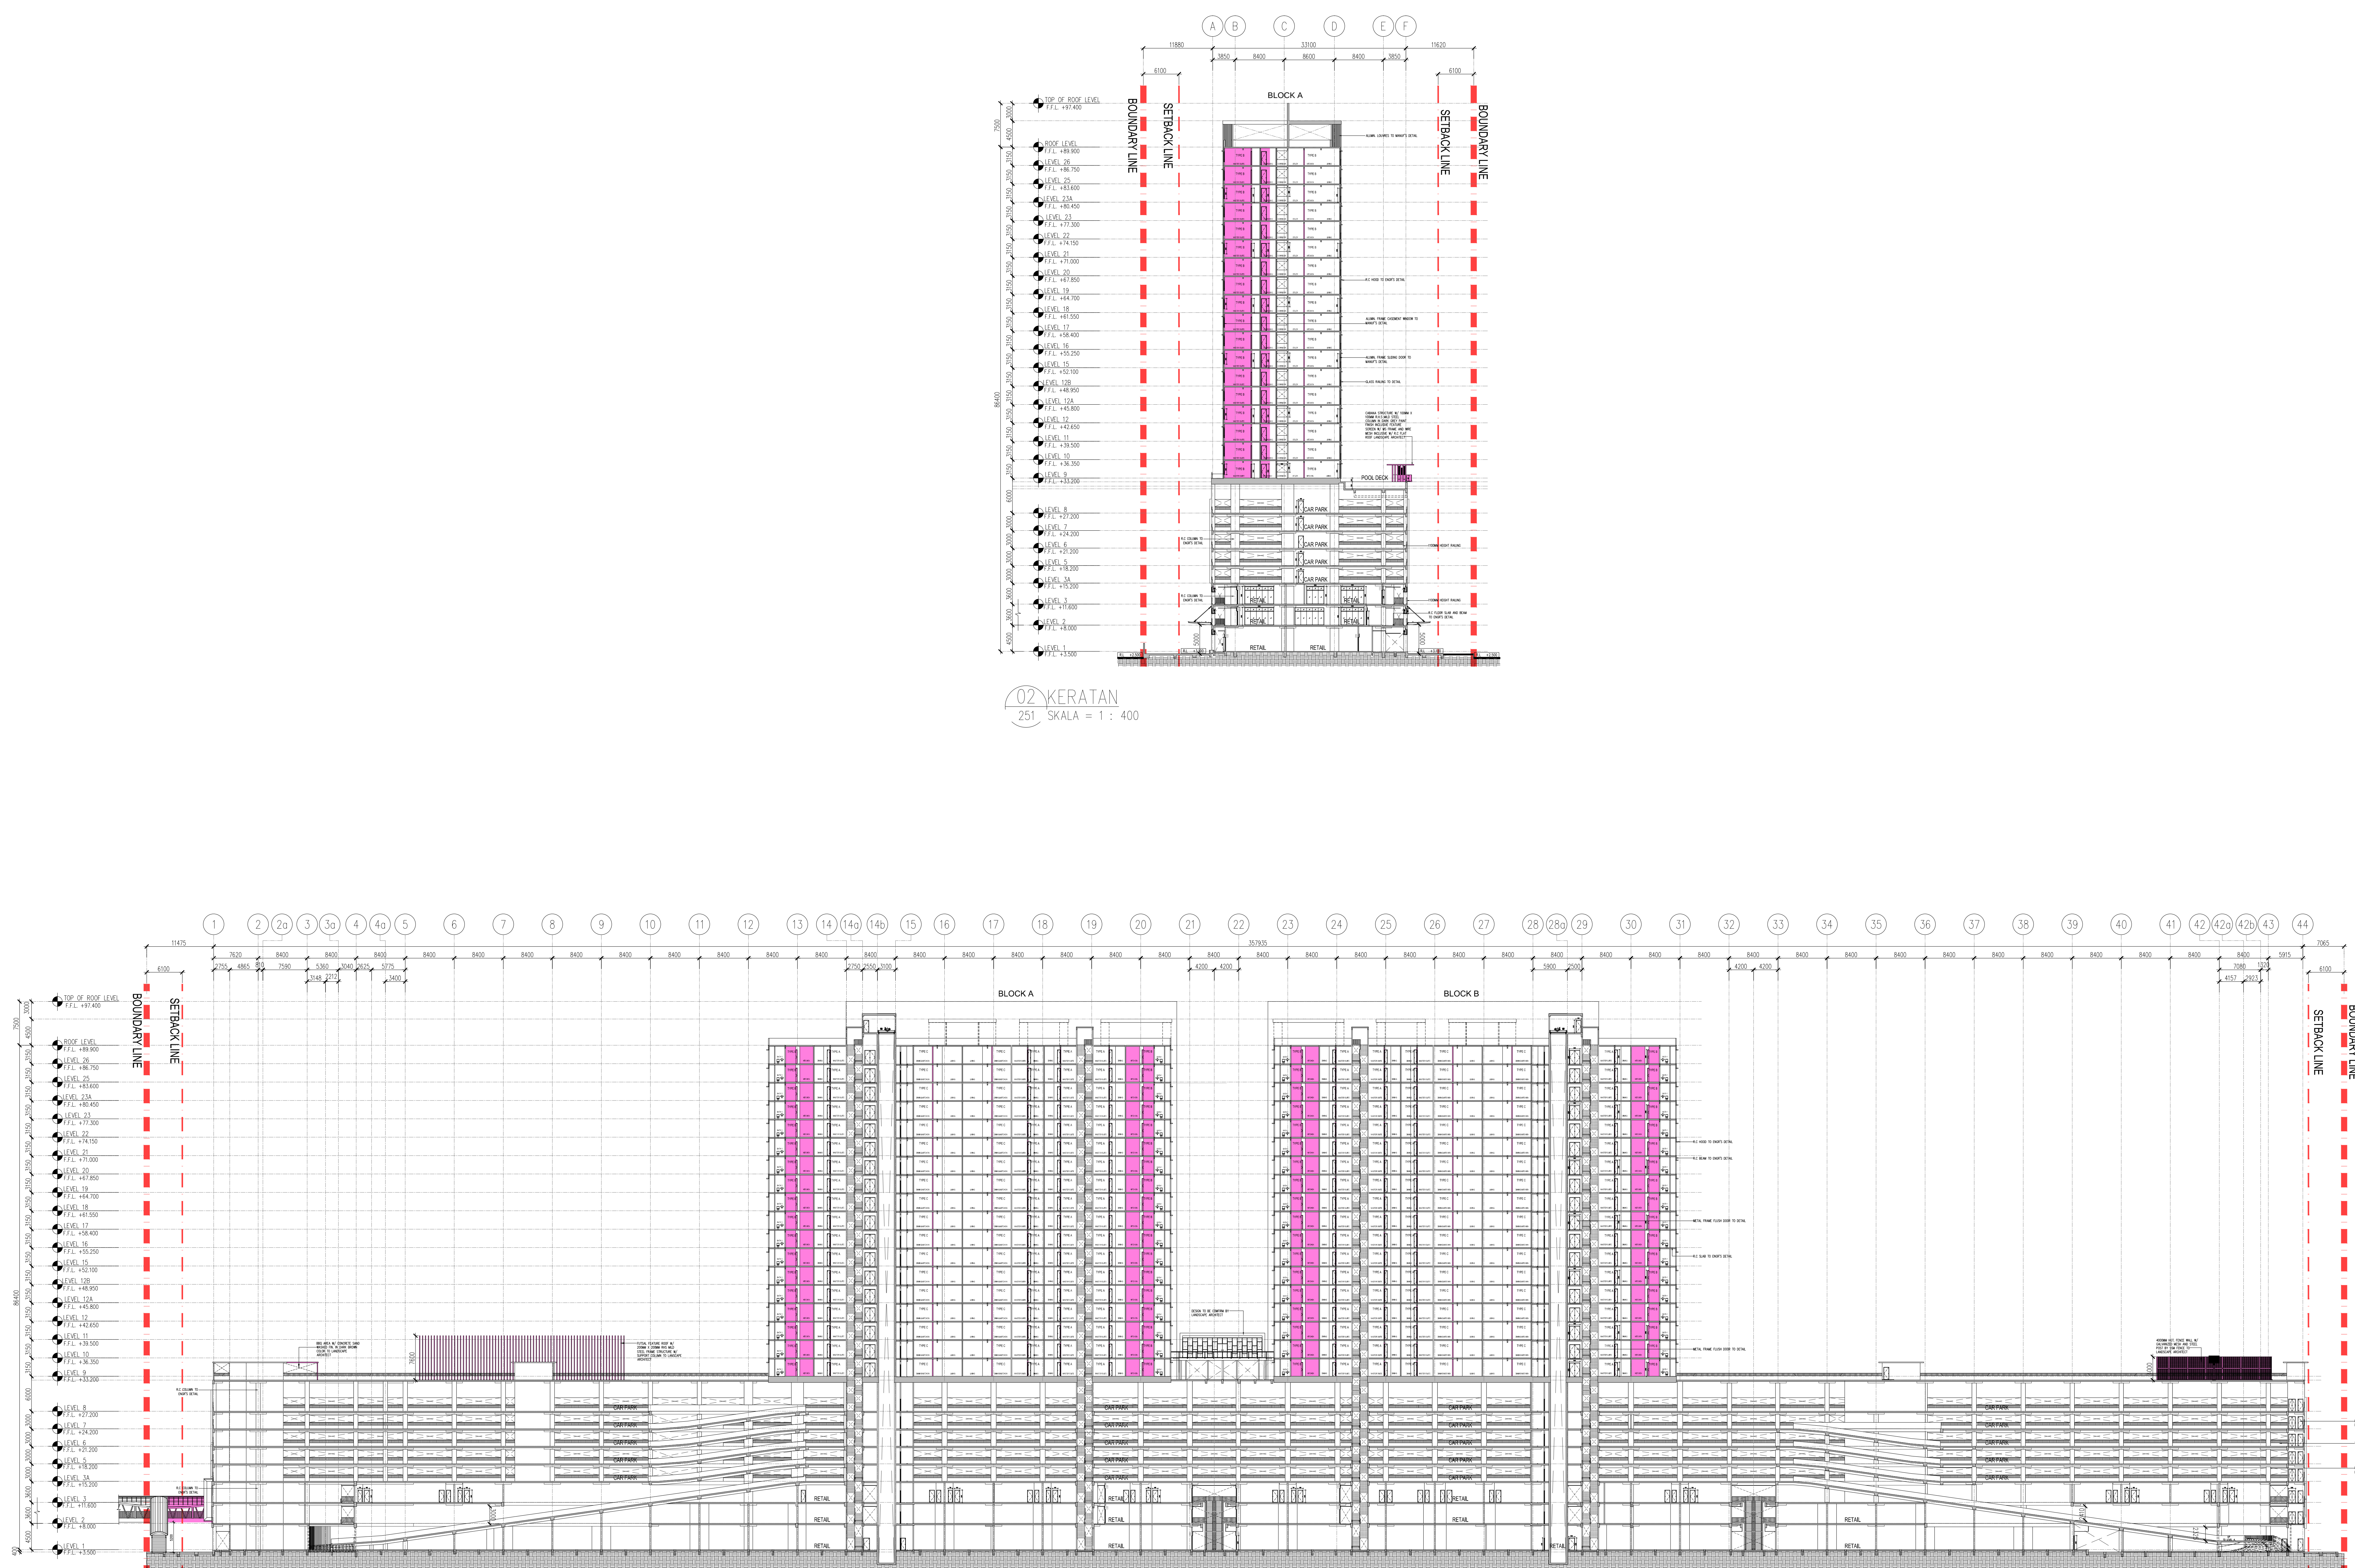

02 KERATAN
251 SKALA = 1 : 400

01 KERATAN
251 SKALA = 1 : 400

NO. FAL

KEDAHAN PEABAT 1

LEGEND

KERJA-KERJA BARU DITUNJUKAN DENGAN WARNA MERAH

KERJA-KERJA LAMA DITUNJUKAN DENGAN GARISAN PUTUS-PUTUS BERWARNA BIRU

KEY PLAN

CADANGAN PEMBANGUNAN BERCAMPUR (FASA 1) DI ATAS LOT 21608 (SEBAGIAN LOT 21338 PERSEKUTUAN CASSIA BARAT 3 NUKUN 11, SEBERANG PERAI SELATAN,PULAU PINANG YANG MENGANDUNGI-
A. 2 BLOK PANGSAPURI PERKHIDMATAN 18 TINGKAT (632 UNIT)
B. KEDAI PEABAT 3 TINGKAT (136 UNIT)
C. 5 TINGKAT TEMPAT LETAK KENDERAAN

PELAN PINDAH DAN TAMBAHAN KEPADA PELAN LULUS NO. RUJ MSP4020-7342, BERTARIKH 17.08.2016
UNTUK : TETUAN PARAMOUNT PROPERTY (PW) SDN. BHD

PEMILIK DAN PEMAS :

NAMA : MR. GOO HUI PENG
JAWATAN : KETUA PEGAWAI EKSEKUTIF
NO IC : 650619-02-5311
ALAMAT : WISMA PARAMOUNT, 1A (1ST FLOOR), LORONG 8/LM 1/1, BANDAR LAGUNA MERBOK, 08000 SURGA PETAN, KEDAH
NO. TEL : 604 - 441 9131 FAX : 604 - 441 9090

PERUNDING REKABENTUK :

ARCHITECTURE GROUP - STUDIO Z

CPG CONSULTANTS PTE LTD

1 GATEWAY DRIVE, 29-01 WESTGATE TOWER SINGAPORE 080211

TEL : +65 637 4455

BP SUBMISSION

APRIL 2017

LAKSANA :

KERATAN 01
KERATAN 02

SKALA : 1:400

CAD NO : 501_BP2-251

DATE : APRIL 2017

DRAWN BY : JAMES

CHECKED BY : JAMES

DISCIPLINE : ARCH

ORIKATOR AKHEND : PROJECT NO : 55714-1

DWG STATUS : LOT : ATTRIBUTE : LEVEL : DWG NO : REVISION : 251 00