


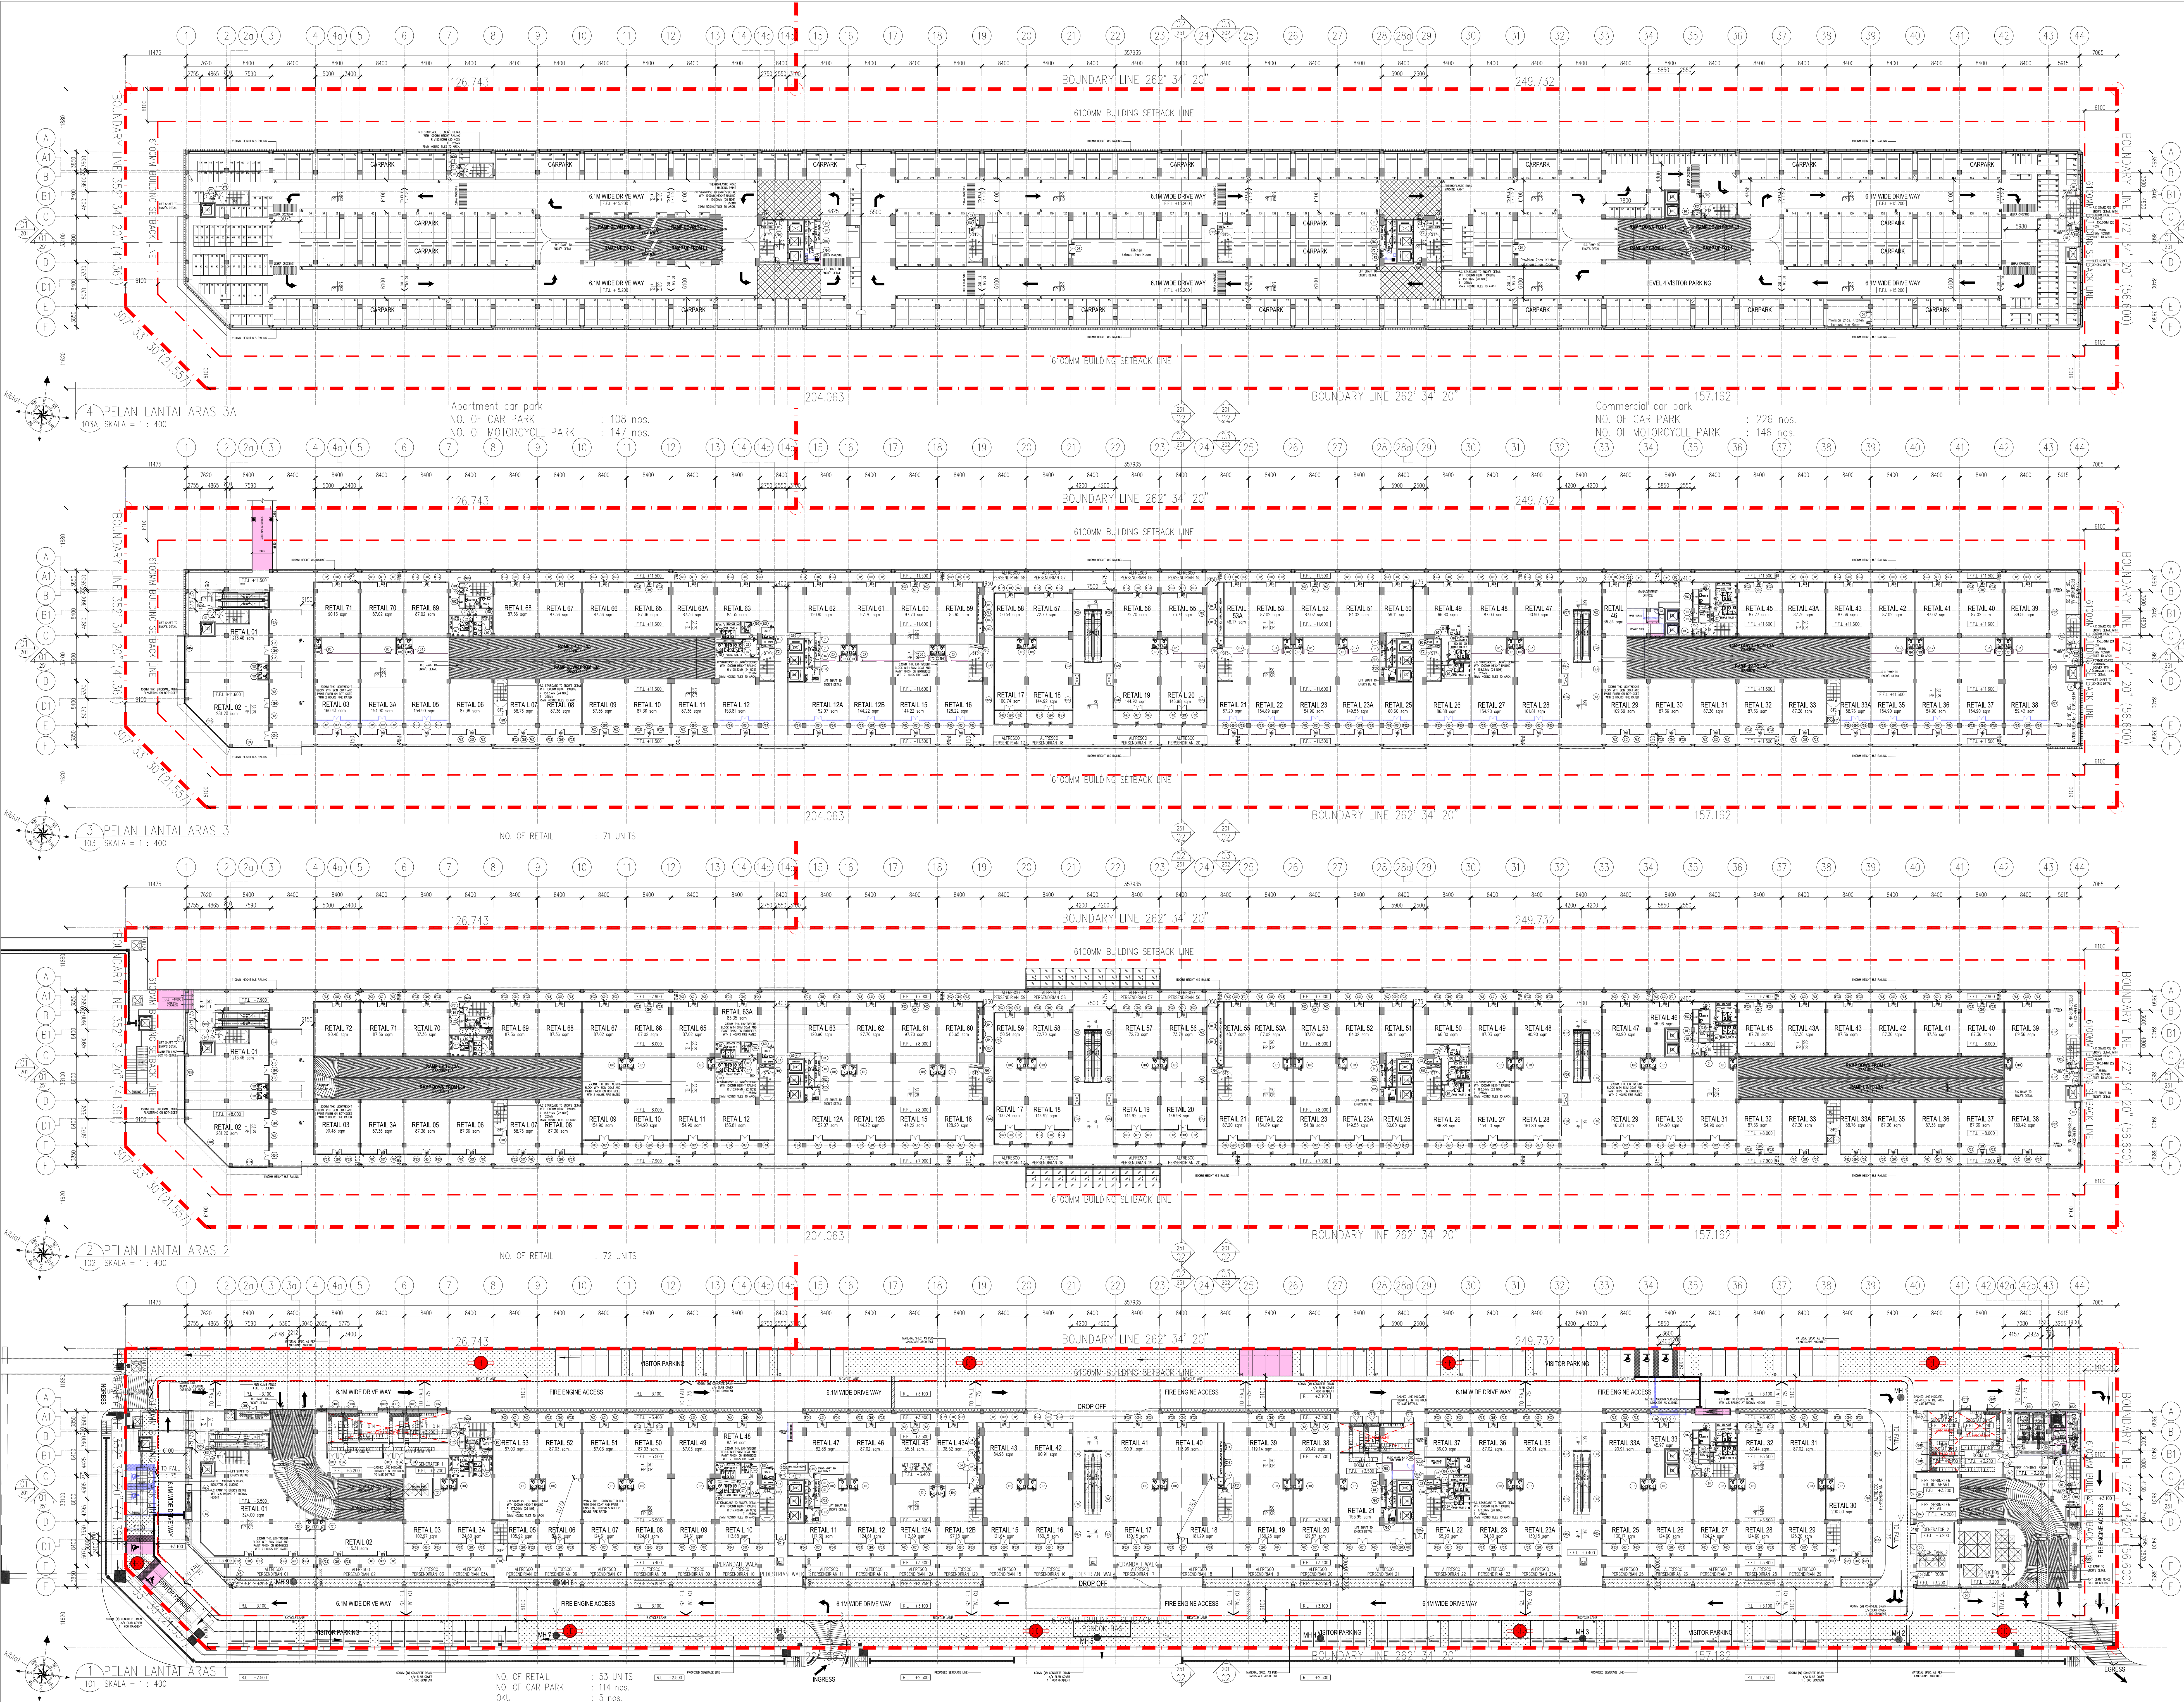

NO. FAL

REDAKSI PERABAT

LEGEND

- KERJA-KERJA BARU DITAMBAH DENGAN WARNA MERAH
- KERJA-KERJA LAMA DITAMBAH DENGAN GARISAN PUTIH-PUTIH BERGARIS

KEY PLAN

PROJEK

CADANGAN PEMBANGUNAN BERCAMPUR (FASA 1) DI ATAS LOT 21008 (SEBAGIAN LOT 21008 PERUSAHAAN CASSIA BARAT 3, NUKUN 11, SEBERANG PERAI SELATAN, PULAU PINANG) YANG MENGANDUNGI:

- A. 2 BLOK PANGSAPURI PERKHIDMATAN 18 TINGKAT (632 UNIT)
- B. KEDAI PERABAT 3 TINGKAT (136 UNIT)
- C. 5 TINGKAT TEMPAT LETAK KENDERAAN

PELAN PINDAH DAN TAMBAHAN KEPADA PELAN LULUS NO. RUJ. MPSP/2020-7342, BERTARIKH 17.08.2016

UNTUK : PETUAN PARAMOUNT PROPERTY (PW) SDN. BHD.

PEMILIK DAN PEMASOK

1. MAMA JAWATAN : MR. GO HUI PENG
2. ALAMAT : KETUA PEGAWAI KESEKUTIPAN
3. NO. TEL : 604-441-9191
4. FAX : 604-441-9090

PERINGKAT REKAMERKUTIPAN : ARCHITECTURE GROUP - STUDIO 2
CPG CONSULTANTS PTE LTD
1, GATEWAY DRIVE, 2901, WESTGATE TOWER
SINGAPORE 080531
TEL : +65 637 4455

BP SUBMISSION

JULY 2017

PELAN LANTAI ARAS 1
PELAN LANTAI ARAS 2
PELAN LANTAI ARAS 3
PELAN LANTAI ARAS 3A

SCALES

1:400

DATE: JULY 2017

DESIGNER: BH YEW

PROJECT NO: 55714-1

ARCH: ARCH

NO. OF RETAIL : 53 UNITS
NO. OF CAR PARK : 114 nos.
OKU : 5 nos.