


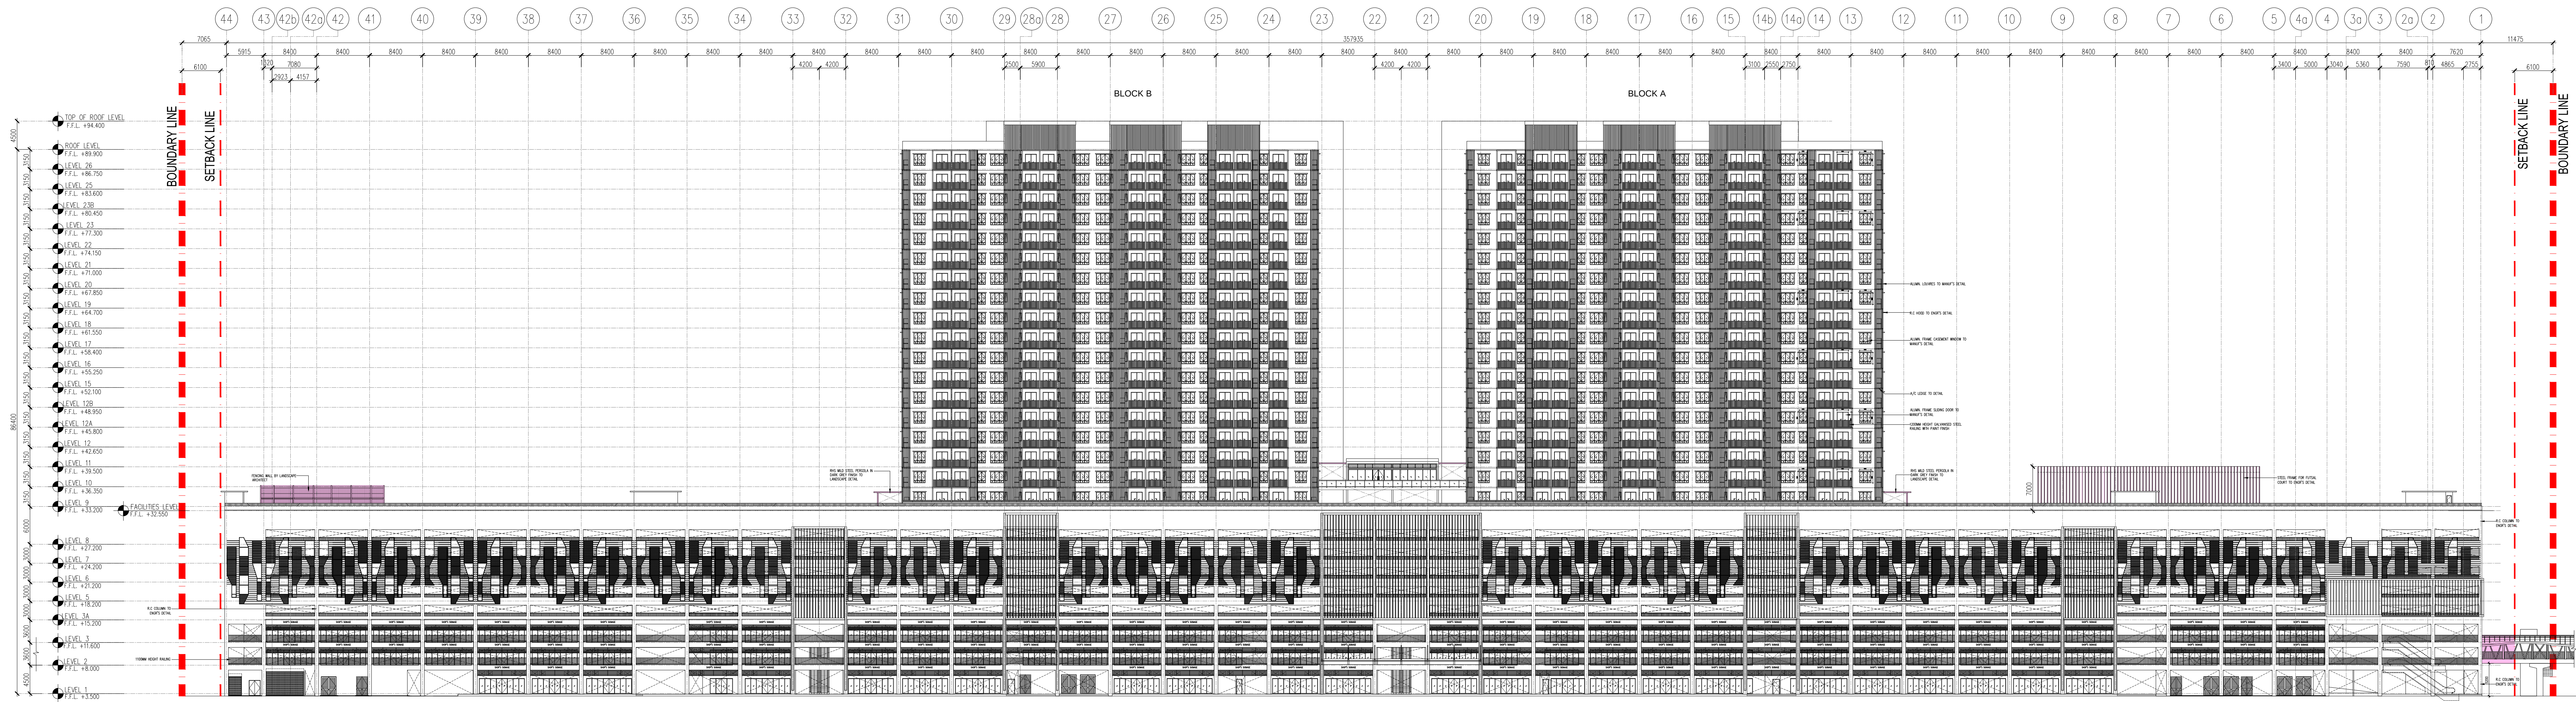

04 PANDANGAN 04
201 SKALA = 1 : 400



03 PANDANGAN 03
201 SKALA = 1 : 400

NO. FAL

KEDURIAN PEJABAT :

LEGEND

KERJA-KERJA BARU DITUNJUKAN DENGAN WARNA MERAH

KERJA-KERJA LAMA DITUNJUKAN DENGAN GARISAN PUTIH-PUTIH BERWARNA BIRU

KEY PLAN

CADANGAN PEMBANGUNAN BERCAMPUR (FASA 1) DI ATAS LOT 21608 (SEBANGKUN LOT 21139) PERSIAPAN CASSIA BARAT 3, NUKUN 13, SEBERANG PERAI SELATAN,PULAU PINANG YANG MENGANDUNGI:-
A. 2 BLOK PANGSAPURI PERKHIDMATAN 18 TINGKAT (632 UNIT)
B. KEDAI PEJABAT 3 TINGKAT (136 UNIT)
C. 5 TINGKAT TEMPAT LETAK KENDERAAN
PELAN PINDAHAN DAN TAMBAHAN KEPADA PELAN LULUS NO. RUJ MPSPH4020-7342, BERTARIKH 17.08.2016
UNTUK : TETUAN PARAMOUNT PROPERTY (PW) SDN. BHD
PEMILIK DAN PEMALIK :

NAMA : MR. GOO HUAN PENG
JAWATAN : KETUA PEGAWAI EKSEKUTIF
NO IC : 650619-02-5311
ALAMAT : PARAMOUNT PROPERTY (PW) SDN. BHD
WISMA PARAMOUNT 1A (1ST FLOOR), LORONG 8/L 1/L,
BANDAR LAGUNA MERBOK, 08000 SUNGAI PETANI, KEDAH
NO. TEL : 604-441 9191 FAX : 604-441 9090
PERUNDING REKAHENDUK :
ARCHITECTURE GROUP - STUDIO Z
CPG CONSULTANTS PTE LTD
1 GATEWAY DRIVE, 29-01, WESTGATE TOWER
SINGAPORE 08021
TEL : +65 637 4455

BHYEW ARCHITECT (SP/161)
15TH FLOOR, BANGUNAN ANNETULIFE
NO. 1, JALAN LUKUT, 50400 KUALA LUMPUR
TEL (03) 4043-1346 FAX (03) 4043-1349
EMAIL: jhwa@bhiasb.com.my

BP SUBMISSION
JULY 2017

LAKSANA :
PANDANGAN 03
PANDANGAN 04

SCALE: 1:400
DRAWN BY: -
ORIGINATOR ACTIONW
BH YEW
DAS STATUS: DO
CADD NO: 557_BP2-202
CHECKED BY: JAMES
PROJECT NO: 55714-1
ATTRIBUTE: -
LOT: -
LEVEL: -
PWE NO: 202
DATE: JULY 2017
DISCIPLINE: ARCH
REVISION: 00