
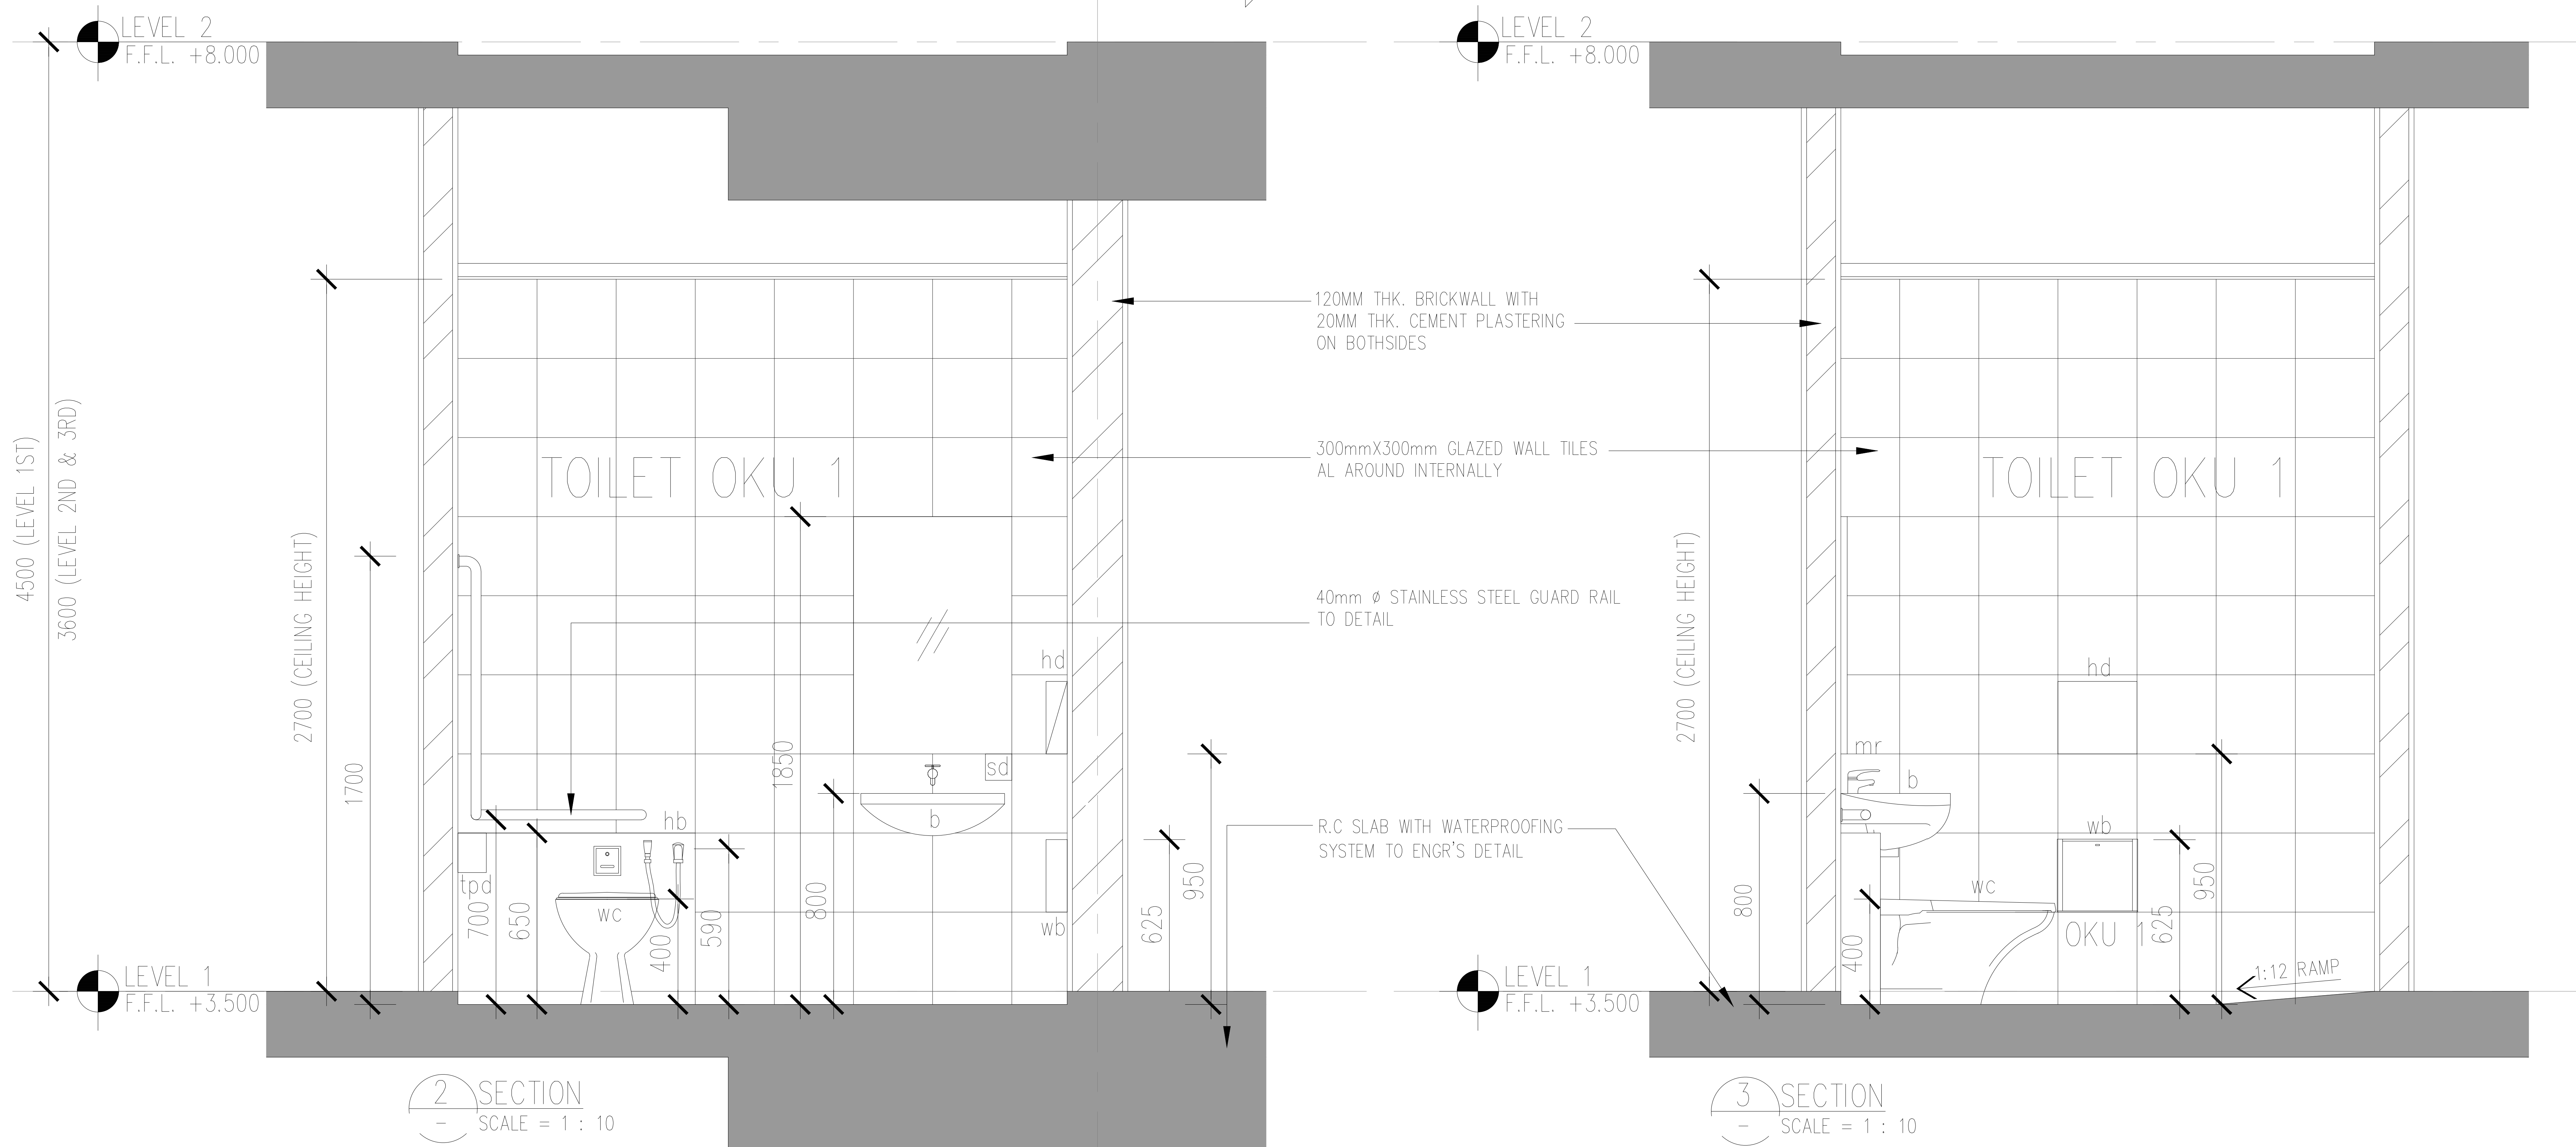


TOILET ACCESSORIES LEGEND	
	B - BASIN
	HB - HAND BIDET
	FT - FLOOR TRAP
	TPD - TOILET PAPER HOLDER
	WC - WATER CLOSET
	HD - HAND DRYER
	MR - MIRROR
	SD - SOAP DISH
	WB - WASH BASIN

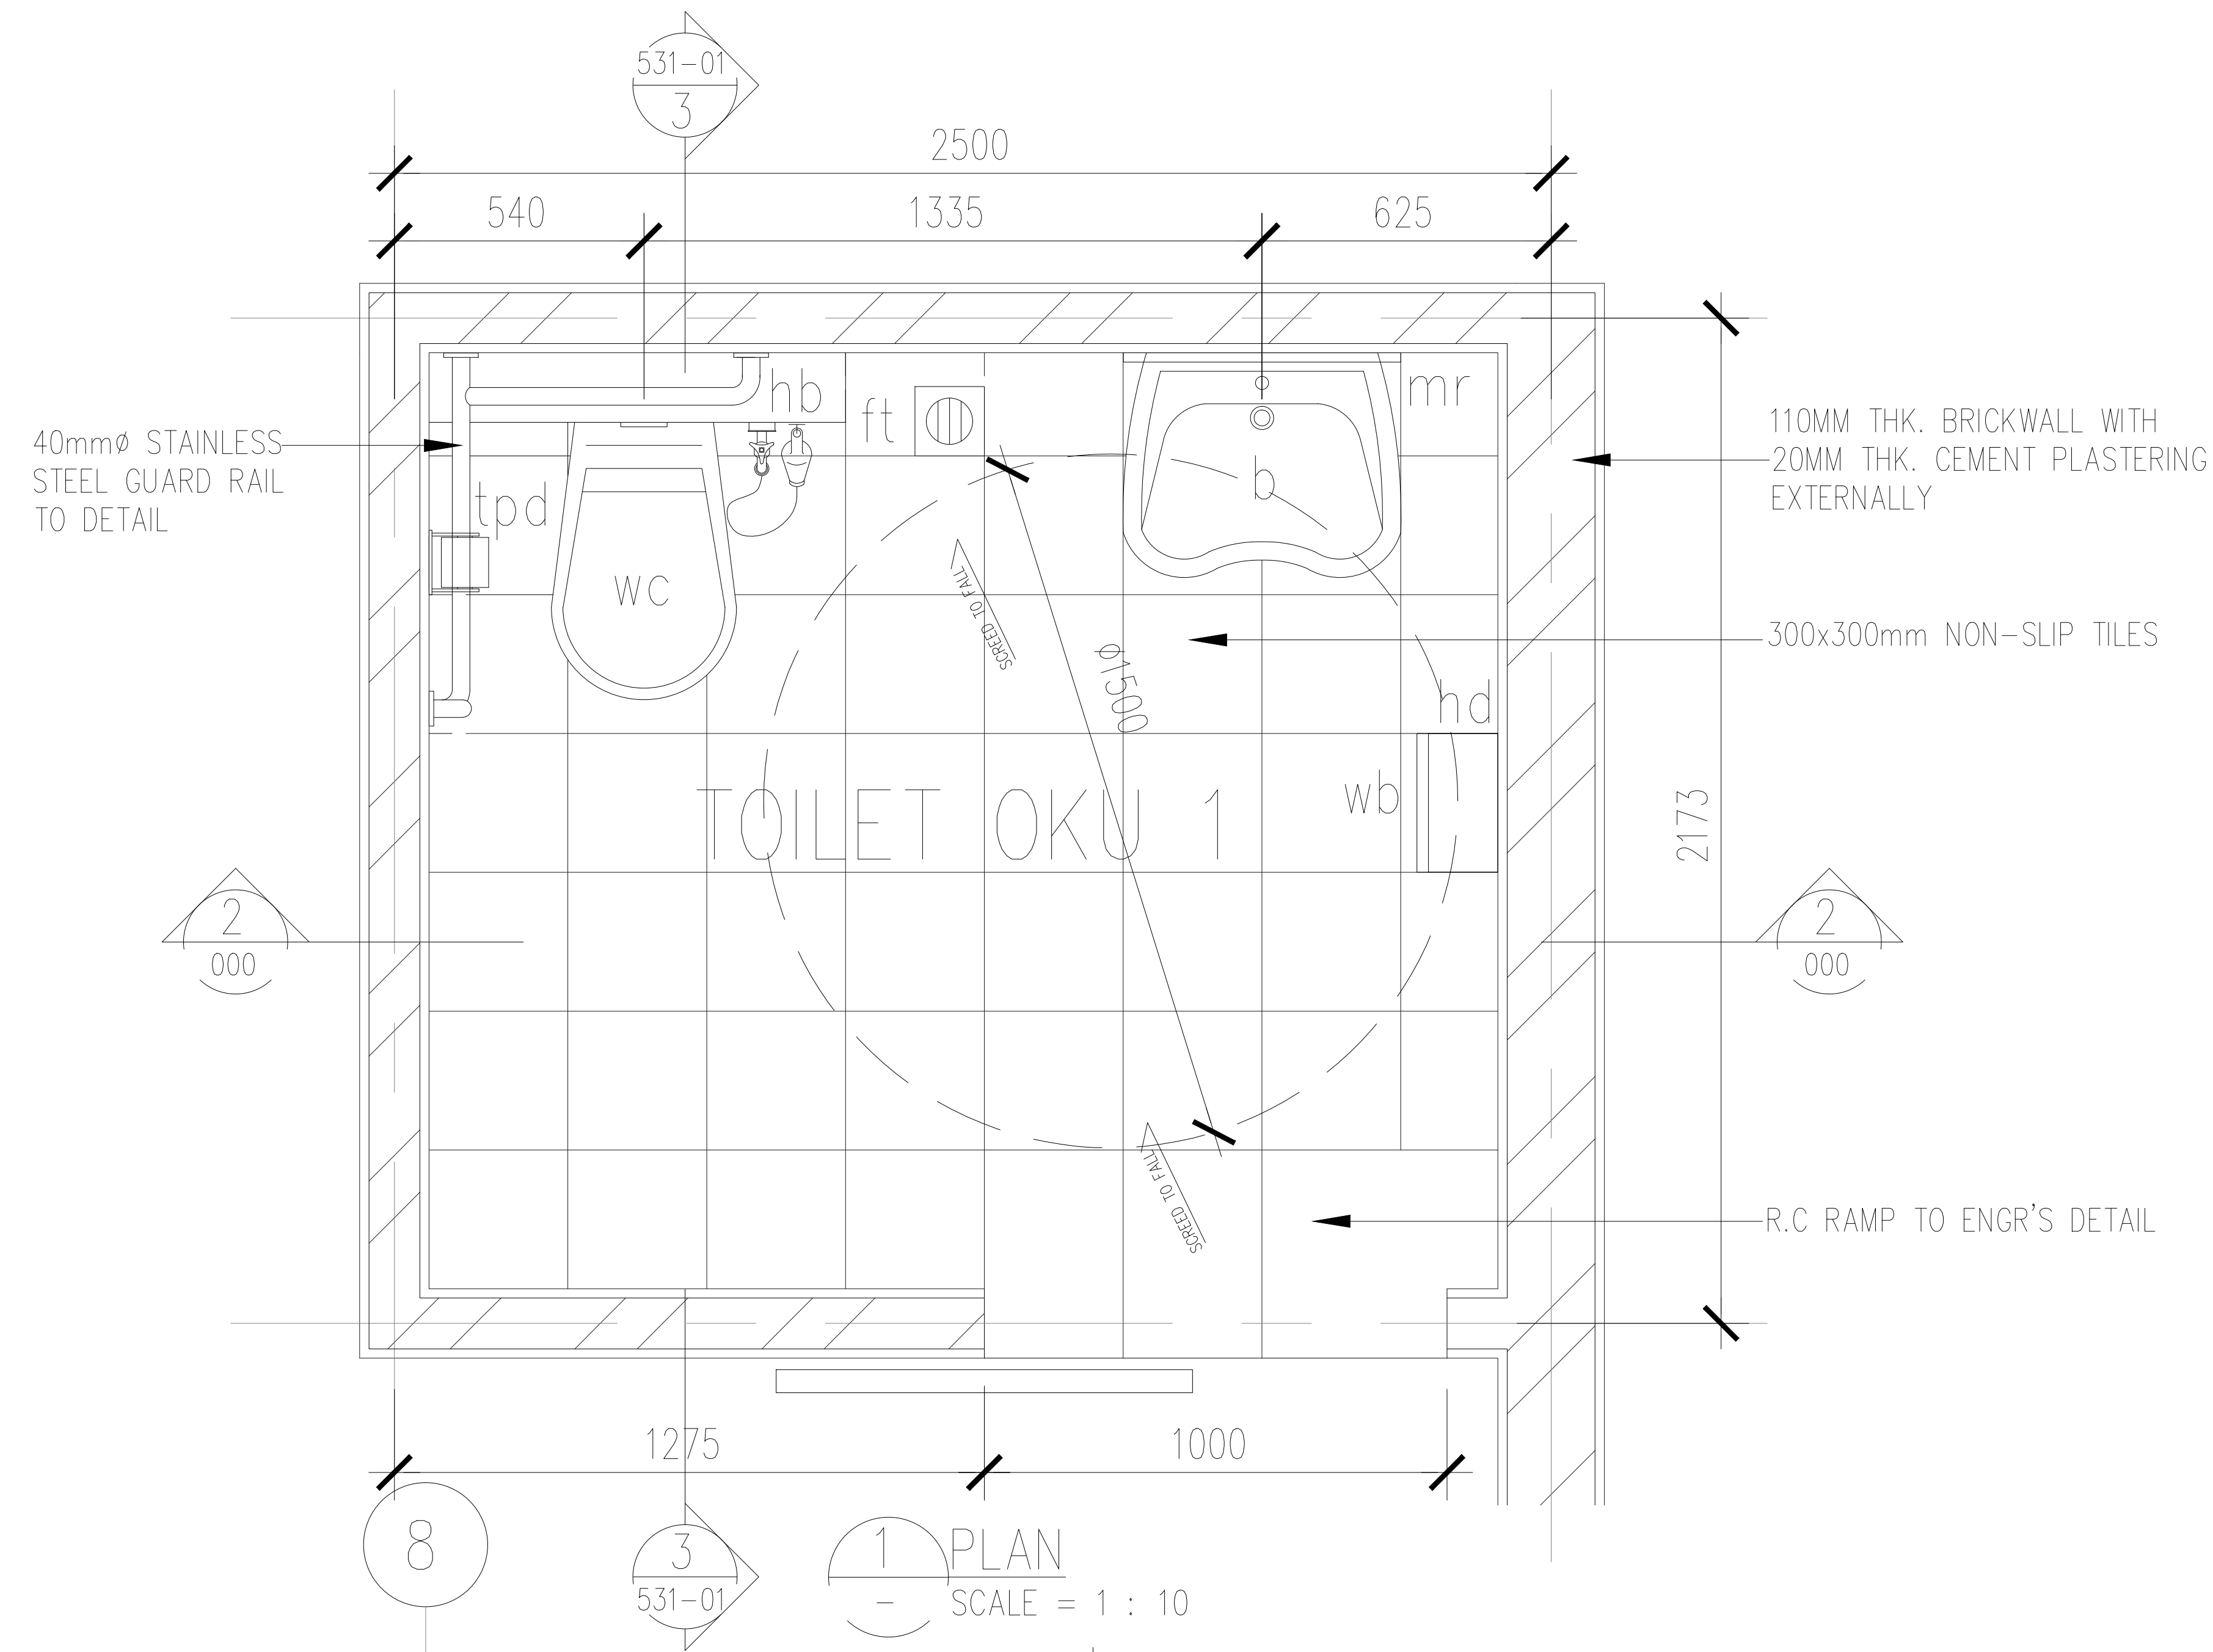

NO. FAL

KEDURANG PEJABAT 1

LEGEND

KERJA-KERJA BARU DITUNJUKAN DENGAN WARNA MERAH

KERJA-KERJA LAMA DITUNJUKAN DENGAN GARISAN PUTUS-PUTUS BERWARNA BIRU

KEY PLAN

CADANGAN PEMBANGUNAN BERCAMPUR (FASA 1) DI ATAS LOT 21608 (SEBAGIAN LOT 21339) PERSIARAN CASSIA BARAT 3, NUKUN 13, SEBERANG PERAI SELATAN, PULAU PINANG YANG MENGANDUNGI:-
A. 2 BLOK PANGSAPURI PERKHIDMATAN 18 TINGKAT (632 UNIT)
B. KEDAI PEJABAT 3 TINGKAT (136 UNIT)
C. 5 TINGKAT TEMPAT LETAK KENDERAAN
PELAN PINDAAN DAN TAMBAHAN KEPADA PELAN LULUS NO. RUJ MPSP4020-7342, BERTARIKH 17.08.2016
UNTUK : TETUAN PARAMOUNT PROPERTY (PW) SDN. BHD
PEMLK DAN PEMAS :
NAMA : MR. OOI HUI PENG
JAWATAN : KETUA PEGAWAI EKSEKUTIF
NO IC : 650619-02-5311
ALAMAT : PARAMOUNT PROPERTY (PW) SDN. BHD
WISMA PARAMOUNT, 1A (1ST FLOOR), LORONG 8/LM 1/2,
BANDAR LAKSA MERBOK, 08000 SURGA PETANI, KEDAH
NO. TEL : 604 - 441 9191 FAX : 604 - 441 9090
PERUNDING REKABENTUK :
ARCHITECTURE GROUP - STUDIO Z
CPG CONSULTANTS PTE LTD
1 GATEWAY DRIVE, 29-01, WESTGATE TOWER
SINGAPORE 08871
TEL : +65 637 4425
BENTUK / SKALA :
BH YEW ARCHITECT (SP/161)
15TH FLOOR, BANGUNAN ANNETULIFE
NO. 1, JALAN LINDU, 50450 KUALA LUMPUR
TEL (03) 4043-1346 FAX (03) 4043-1349
EMAIL: jhwa@bhosb.com.my
BP SUBMISSION
APRIL 2017
LAKSANA :
PLAN
KERATAN 02
KERATAN 03
SKALA :
1:10
DRAW BY :
CHECKED BY :
DATE :
PROJECT NO :
DISCIPLINE :
BH YEW 55714-1 ARCH
DWG STATUS :
LOT :
ATTRIBUTE :
LEVEL :
DWG NO :
REVISION :
531 00