


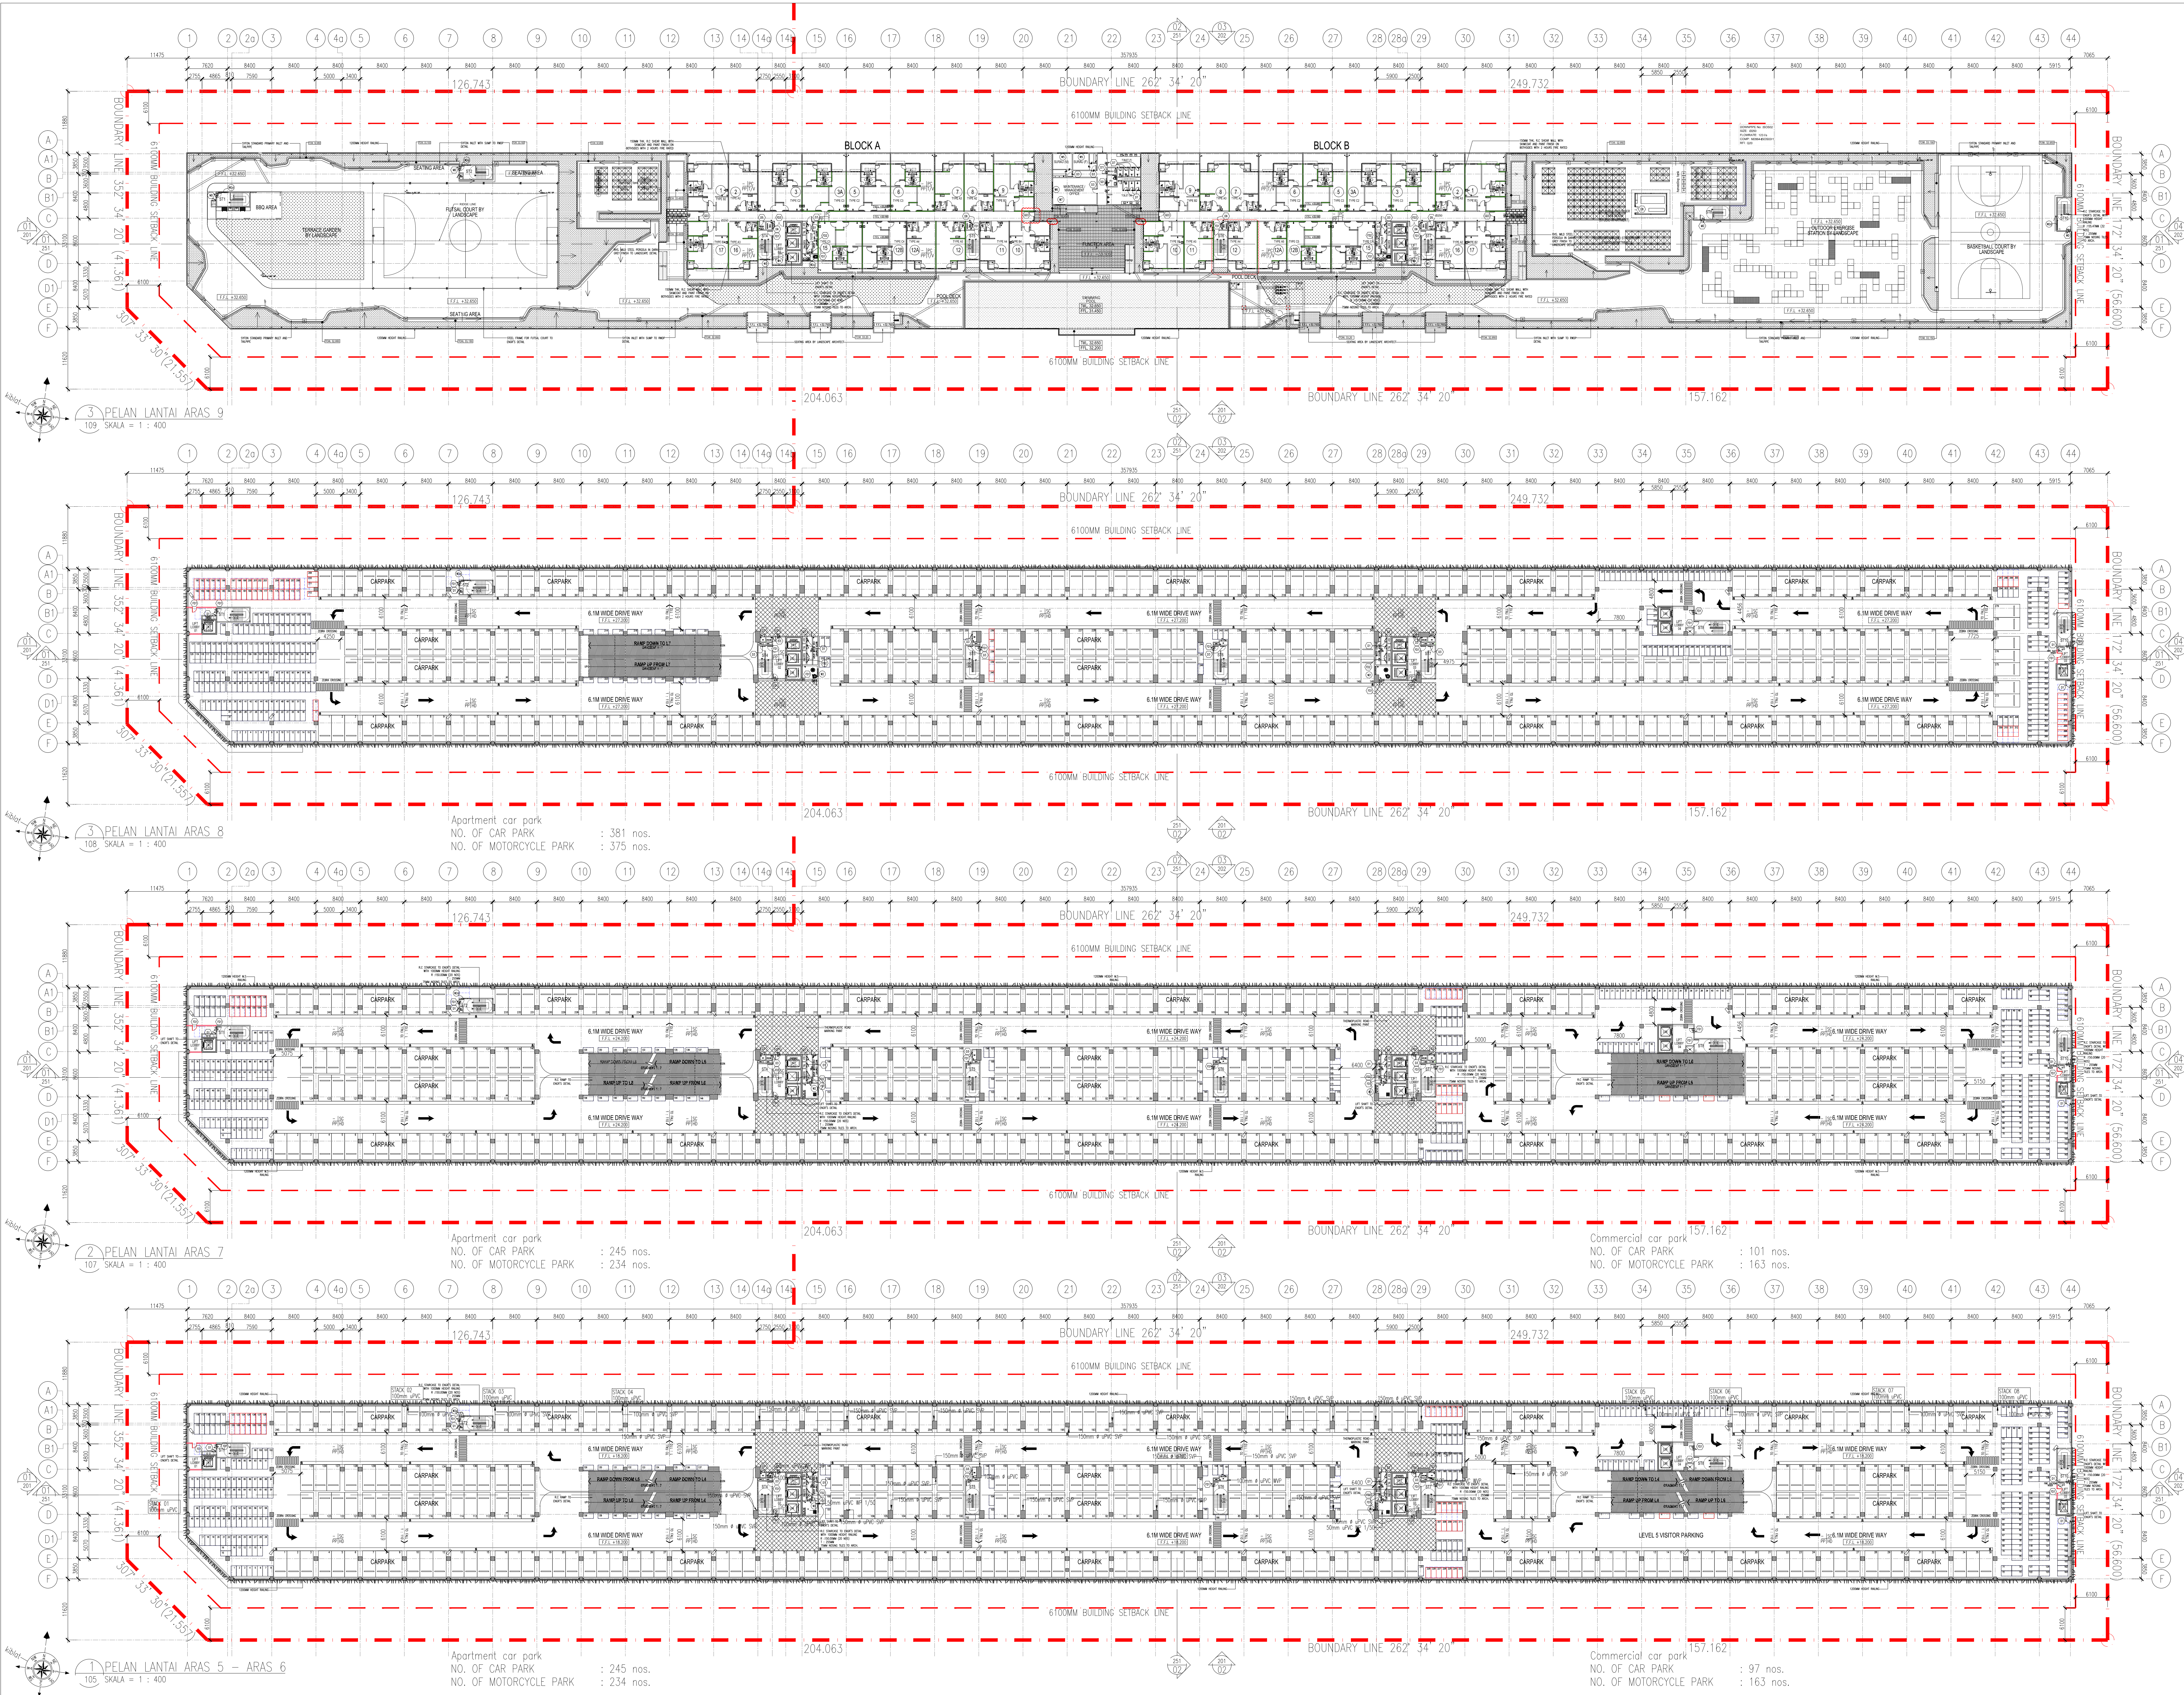

NO. FAL.

KEDIRIAN PELABAT :

LEGEND

- KERUA-KERUA BARU DITOLAKKAN DENGAN WARNA MEHAR
- KERUA-KERUA LAMA DITOLAKKAN DENGAN GARISAN PUTUS-PUTUS BERWARNA BIRU

KEY PLAN

PROJEK :

CADANGAN PEMBANGUNAN STRATA BERCAMPUR (FASA 1) DI ATAS LOT 2118, PERSEKUTUAN CASAS BAHAT 3 BUKU KAWAN, MUKIM 13, SEBERANG PERAI SELATAN.

A. 2 BLOK PANGSAPURI PERKHIDMATAN 18 TINGKAT (612 UNIT)
B. KEDIRI PELABAT 3 TINGKAT (136 UNIT)
C. 5 TINGKAT TEMPAT LETAK KENDERAAN

PERMIT PINDAAN KECIL KEPADA PELAN LULUS BIL. 1 (A-D) BERTARIKH 17/08/2016

i. TAMBAHAN SATU ALUJAN KELUAR (EGRESS)
ii. TAMBAHAN DINDING DAN PERUBAHAN LOKASI PINTU KELUAR BAGI FANGSA 1 DAN 2 DI TINGKAT 7 DAN TINGKAT 8
iii. TAMBAHAN SATU UNIT TANDAS DI KEDIRI PELABAT UNIT 49
iv. PINDAAN FASAD

UNTUK TETAPAN PARAMOUNT PROPERTY (PW) SDN BHD

PELAK DAN PEMAK :

NAMA : MRS. OCH HUN PENG
JAWATAN : KETUA PEKAWAI EKSEKUTIF
NO. ID : 65019-05-511
ALAMAT : WISMA PARAMOUNT, 1A L1ST FLOOR, LORONG BLM 1/1, BANDAR LAGUNA MERIDAH, 08000 SUNGAI PETANI, KEDAH
NO. TEL : 604-441 9191 FAX : 604-441 9090

PERUNDING REKRENTUK :

ARCHITECTURE GROUP - STUDIO Z
CPG CONSULTANTS PTE LTD
1 GATEWAY DRIVE, 11TH FLOOR, SINGAPORE 08955
TEL : 65 637 4418

ARTIK / SAKS :

BH YEW
ARCHITECT (SP/161)
15TH FLOOR, BANGUNAN AMELIFE
NO.1, JALAN LUMUT, 50400 KUALA LUMPUR
TEL: (03) 4043-1346 FAX: (03) 4043-1349
EMAIL: yiewbh@proton.com.my

ABP SUBMISSION
OCTOBER 2018

UNITS :

PELAN LANTAI ARAS 5 - 6
PELAN LANTAI ARAS 7
PELAN LANTAI ARAS 8
PELAN LANTAI ARAS 9

SCALE	DATE	NO. NO.	NO. NO.
1:400	09 OCT 2018	55714-1	ARCH
OWNER BY	DATE	PROJECT NO.	DISCIPLINE
ABP SUBMISSION	09 OCT 2018	55714-1	ARCH
ORIGINATOR	DATE	PROJECT NO.	DISCIPLINE
BH YEW	09 OCT 2018	55714-1	ARCH
DATE	DATE	PROJECT NO.	DISCIPLINE
DD	09 OCT 2018	55714-1	ARCH