


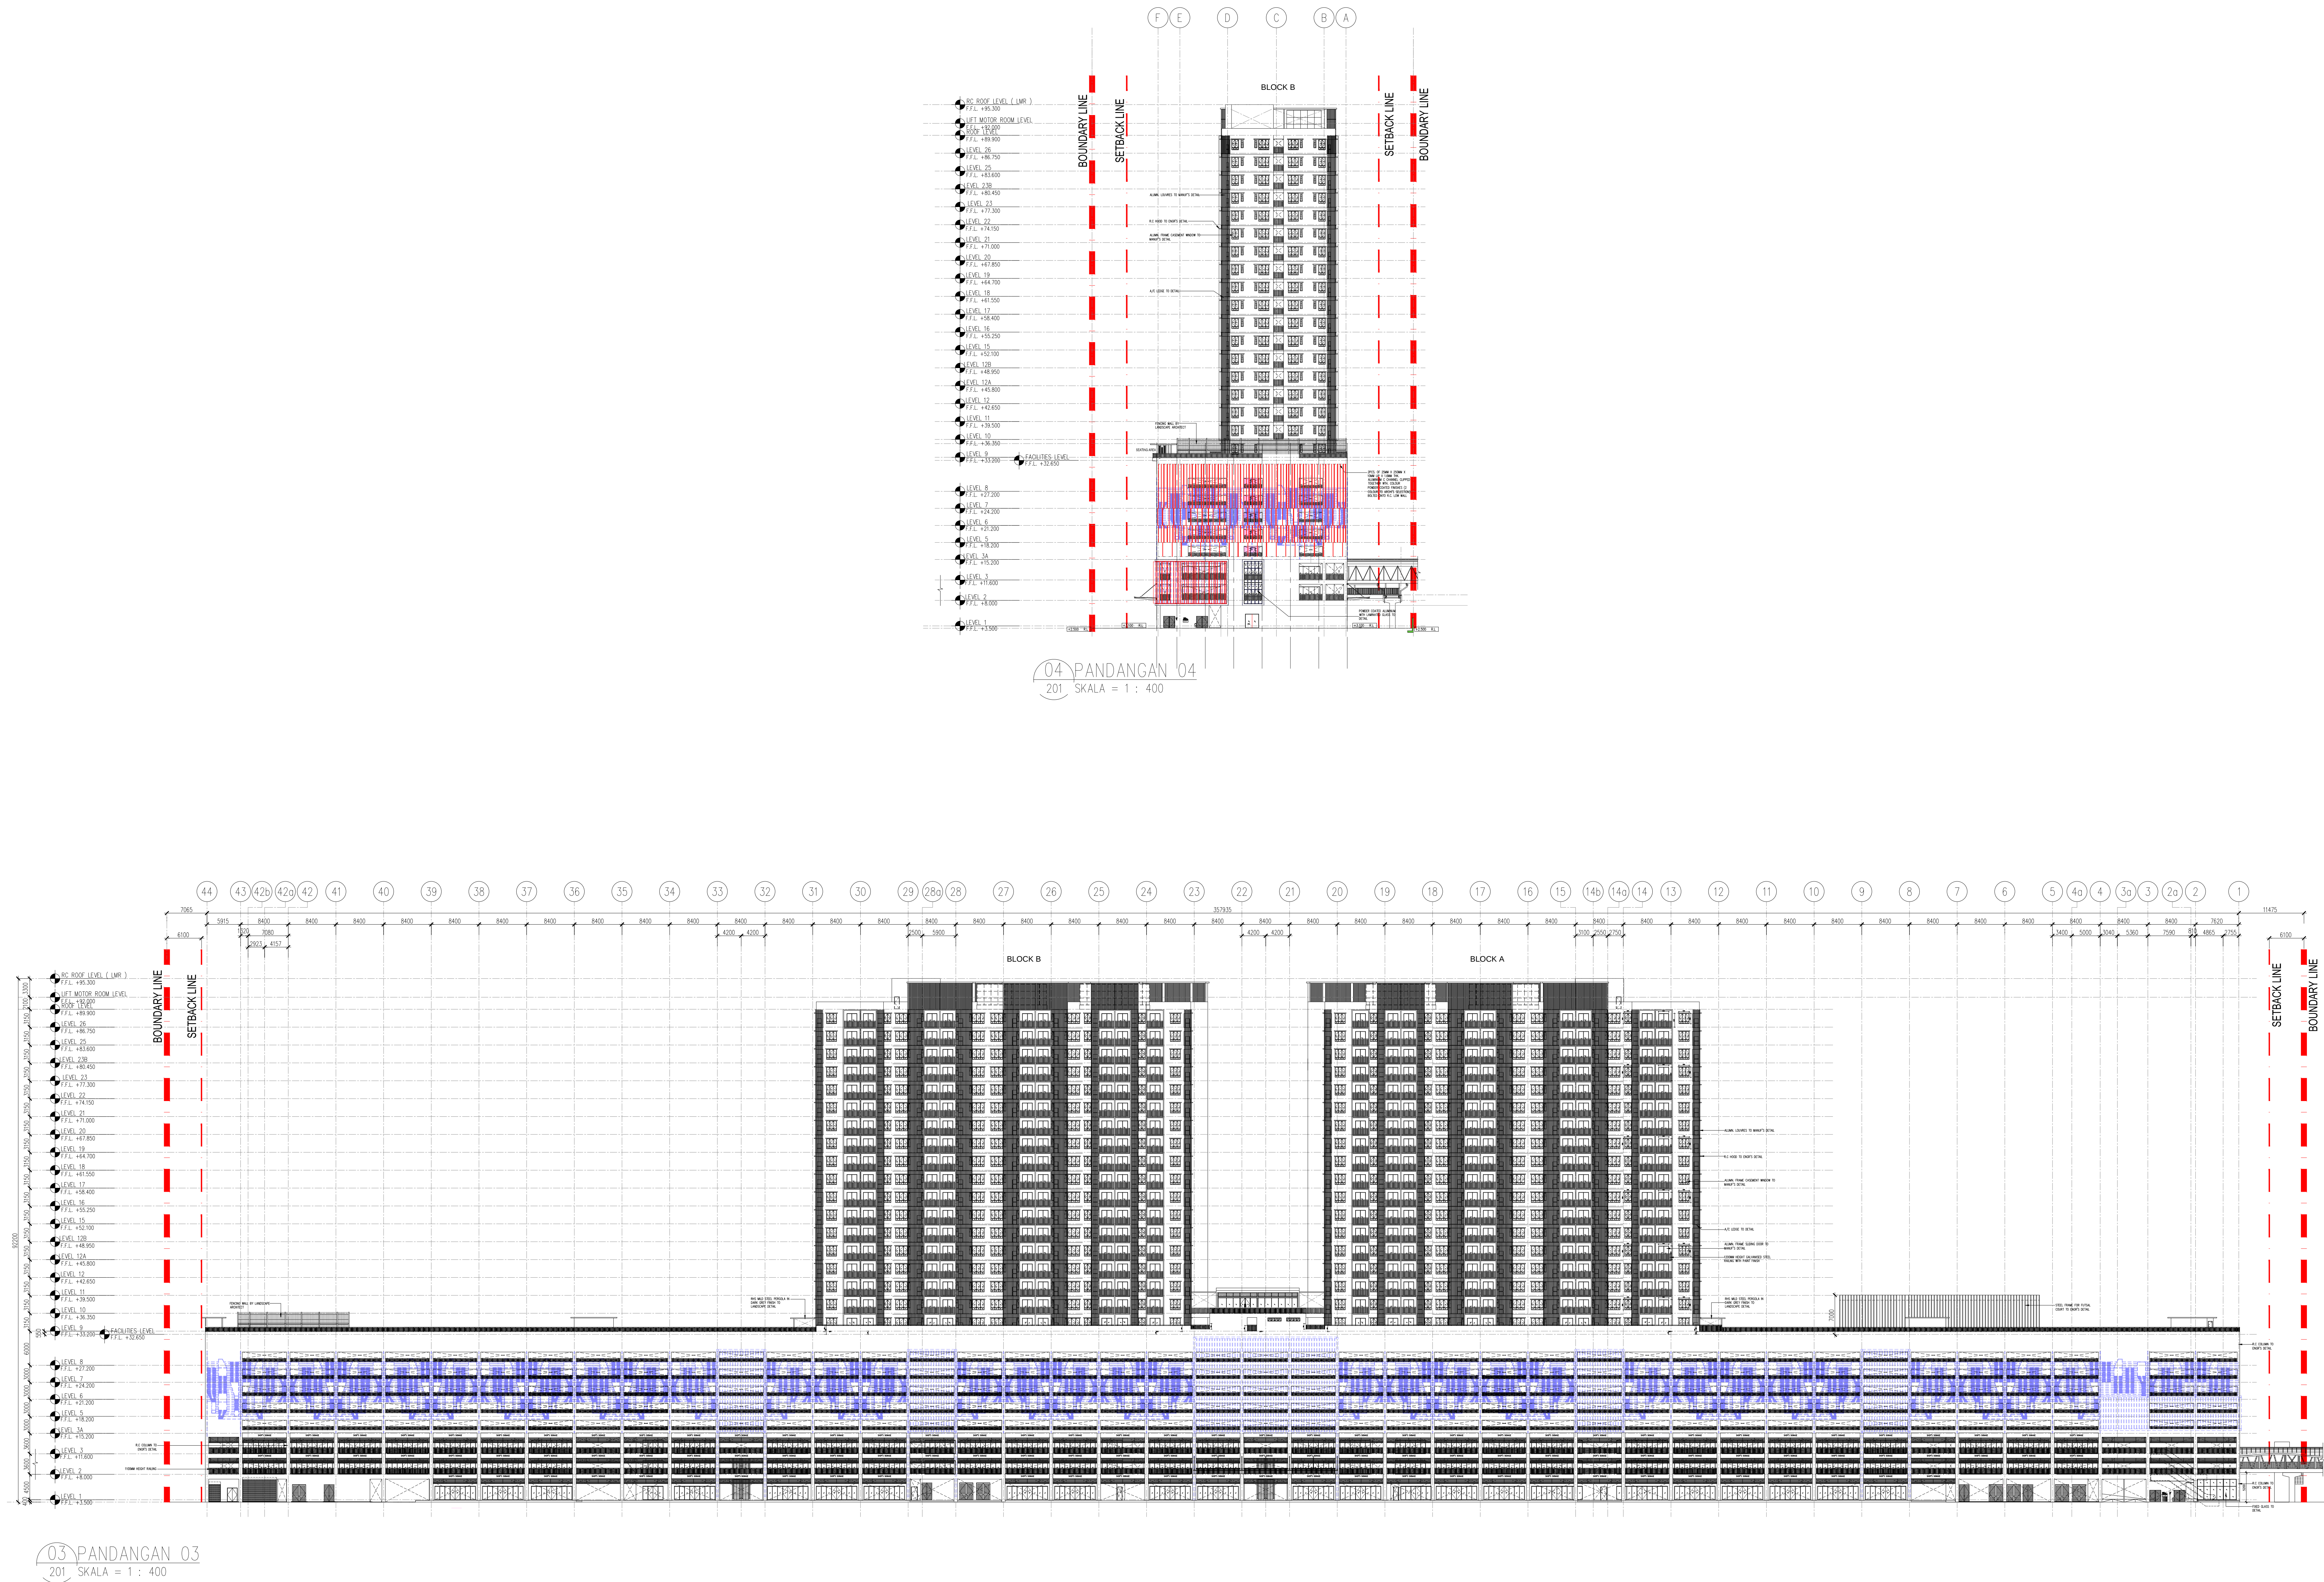

NO. TAL.

KEDURIAN PELABAT

LEGEND

KERJA-KERJA BARU DITUNJUKAN DENGAN WARNA MERAH

KERJA-KERJA LAMA DITUNJUKAN DENGAN GARIS PUTUS-PUTUS DENGAN WARNA BIRU

KEY PLAN

PROJECT

CADANGAN PEMBANGUNAN STRATA BERCAMPUR (FASA 1) DI ATAS LOT 2318, PERSEKUTUAN CASISA BARAT 3 BATU KAWAL, MUKIM 13, SEBERANG PERAI SELATAN.

A. 2 BLOK PANGSAPURI PERKHIDMATAN 18 TINGKAT (612 UNIT)

B. KEDIRI PELABAT 3 TINGKAT (136 UNIT)

C. 5 TINGKAT TEMPAT LETAK KENDERAAN

PERMIT PINDAAN KECIL KEPADA PELAN LULUS BIL.1 (A-D) BERTARIKH 17/08/2016

i. TAMBAHAN SATU LALUAN KELUAR (EGRESS)

ii. TAMBAHAN DINDING DAN PERUBAHAN LOKASI PINTU KELUAR BAGI TINGKAT 1 DAN 2 DI TINGKAT 2 HIE TINGKAT 8

iii. TAMBAHAN SATU UNIT TANDAS DI KEDIRI PELABAT UNIT 49

iv. PINDAAN FASAD

UNTUK TETUAN PARAMOUNT PROPERTY (PW) SDN BHD

PEMILIK DAN PEMAKL

NAMA

MR. DOH HUN PENG

JAWATAN

KETUA PEGAWAI EKSEKUTIF

NO. IC

650619-01-5311

ALAMAT

PARAMOUNT PROPERTY (PW) SDN. BHD

WISMA PARAMOUNT, 1A (1ST FLOOR), LORONG BLM 1/1, BANDAR LAGUNA MERIDOK, 08000 SUNGAI PETANI, KEDAH

NO. TEL

604 - 441 9191

FAX

604 - 441 9090

PERUNDING REKABENTUK

ARCHITECTURE GROUP - STUDIO Z

CPG CONSULTANTS PTE LTD

1 GATEWAY DRIVE, 23-01 WESTGATE TOWER

SINGAPORE 080332

TEL

+65 6351 4438

ARTIS / SAHAB

BH YEW ARCHITECT (SP/Y61)

15TH FLOOR, BANGUNAN AMETULIFE

NO.1, JALAN LUMUT, 50400 KUALA LUMPUR

TEL

(03) 4043-1346

FAX

(03) 4043-1349

EMAIL

yehw@yehw.com.my

ABP SUBMISSION

OCTOBER 2018

LURUSAN

PANDANGAN 03

PANDANGAN 04

SCALE

1:400

DRAW BY

adul rahim

DATE

09 OCT 2018

DISCIPLINE

ARCH

DWG STATUS

DD

LOT

-

ATTRIBUTE

-

LEVEL

-

DWG NO.

202

REVISION

00