



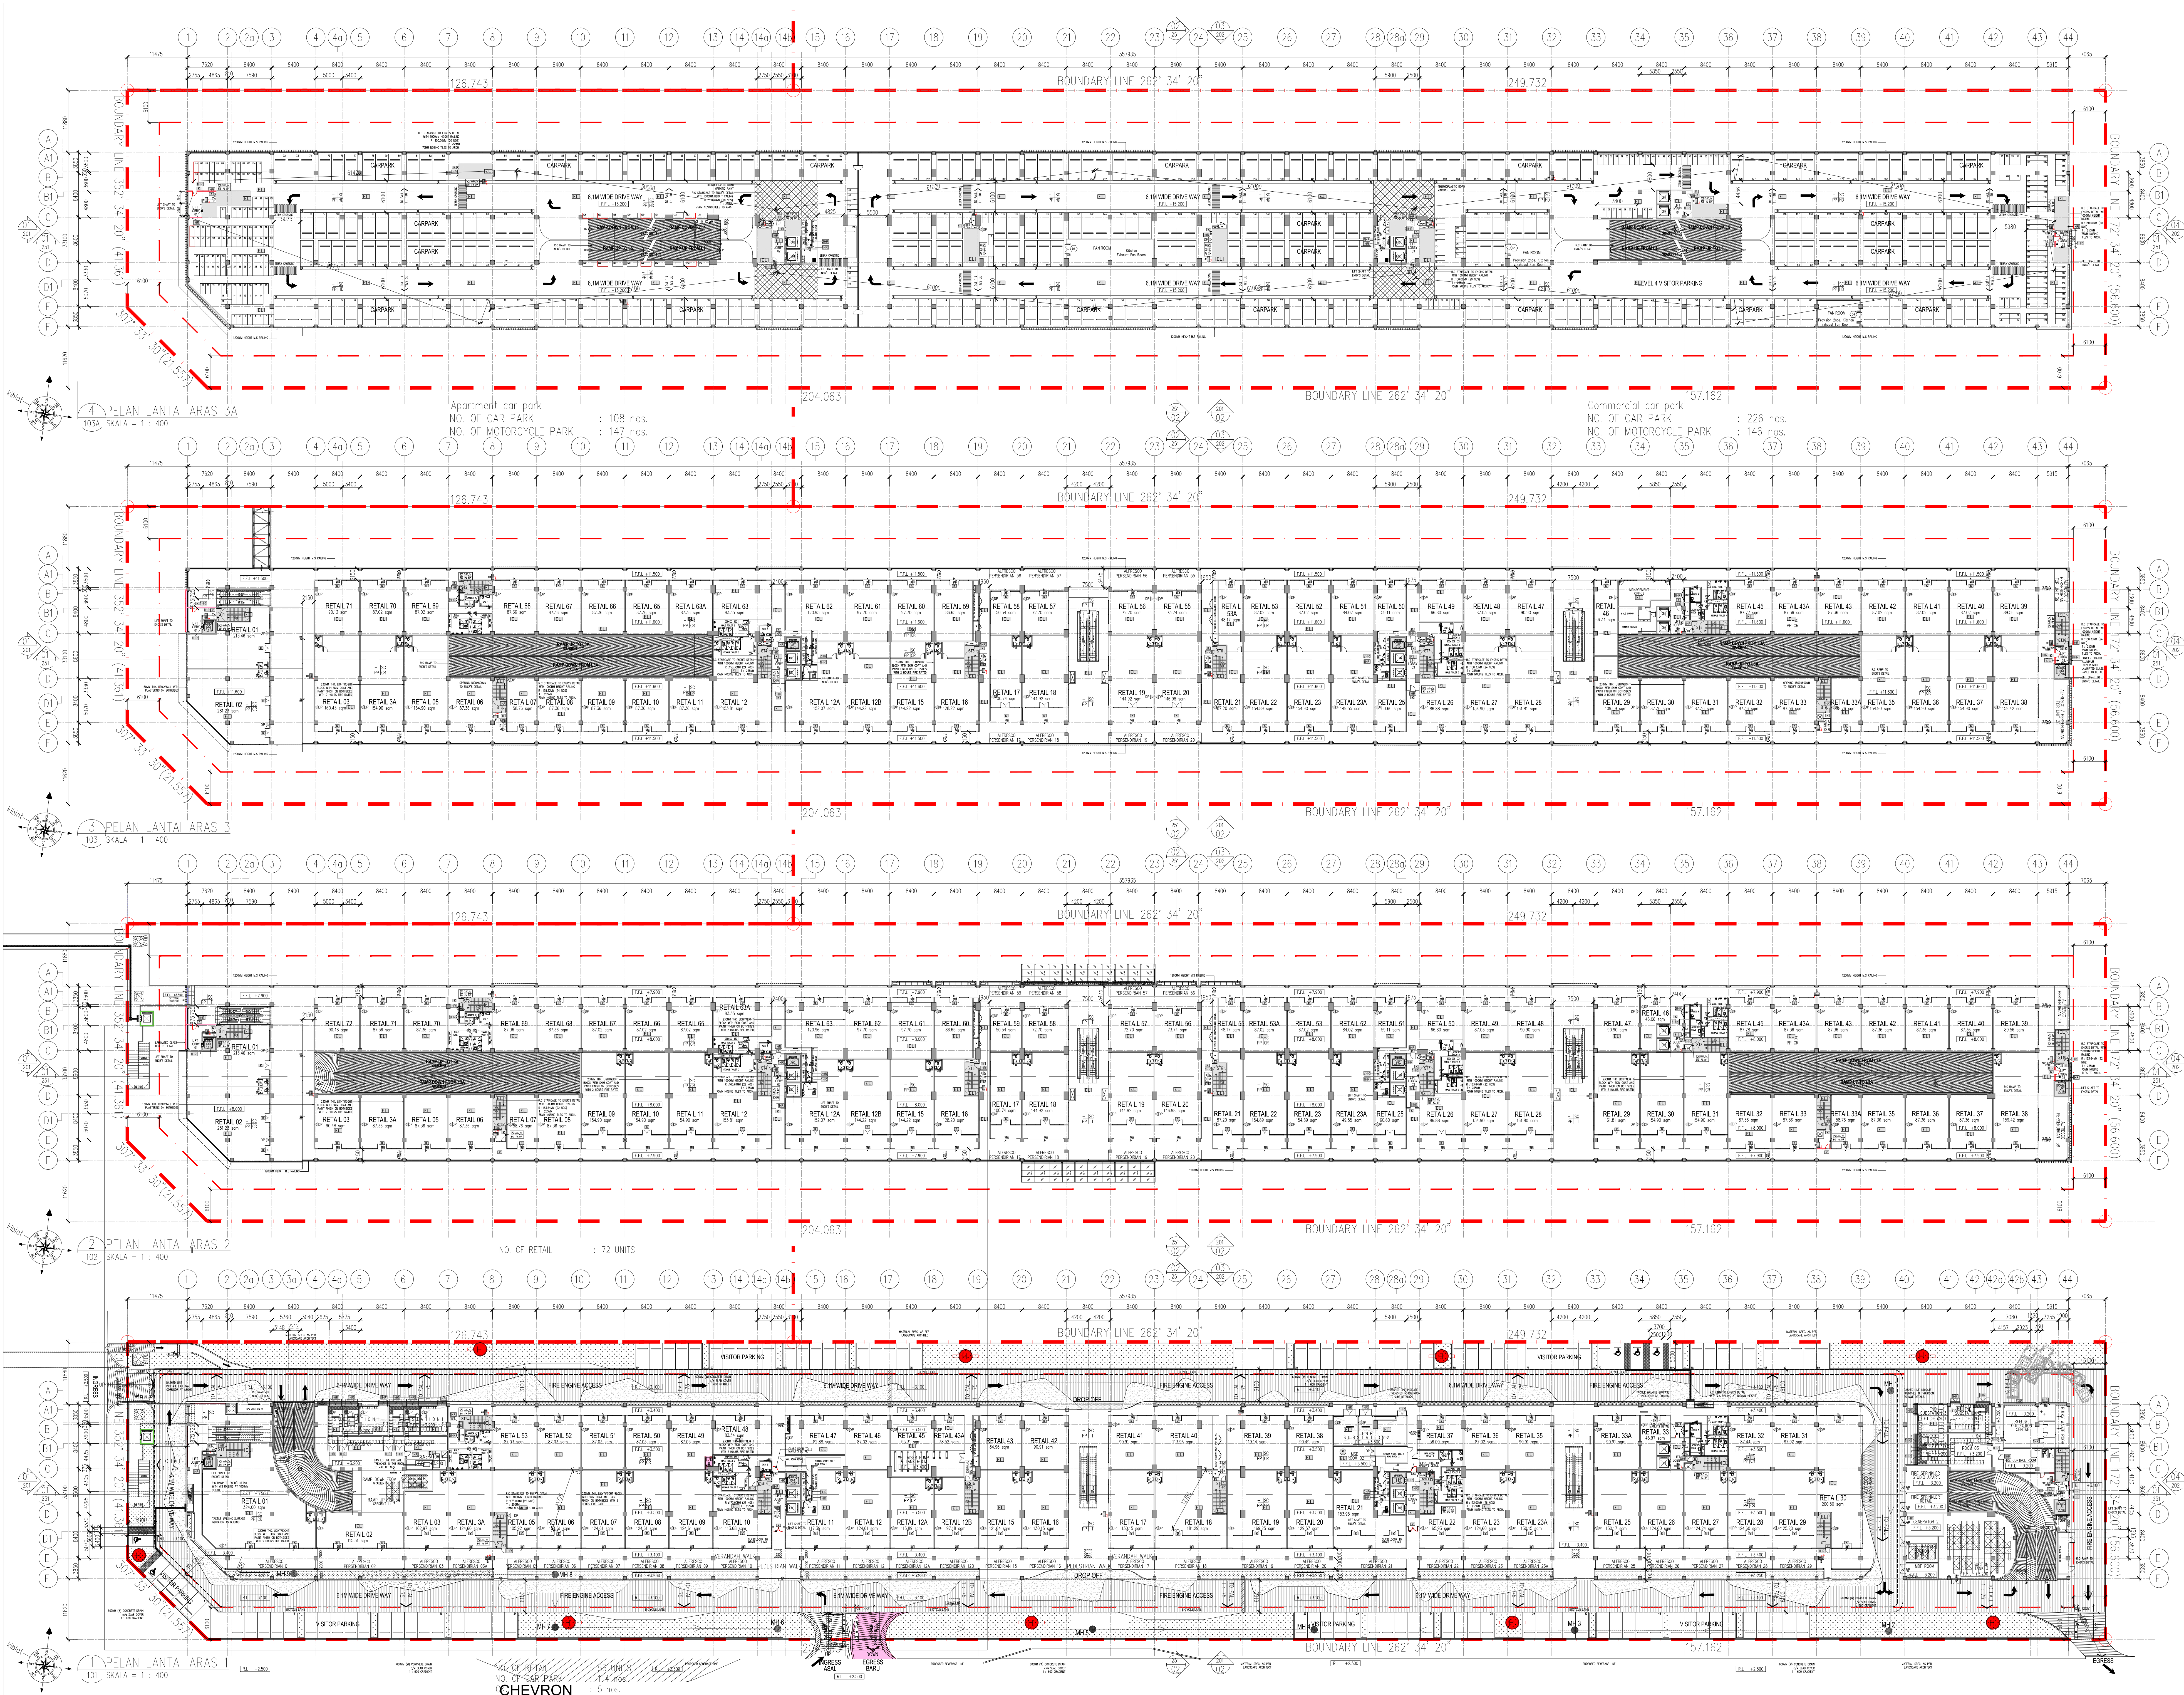

SYMBOL	DESCRIPTION	INSERT
	SM. INCREPENCY (DE-1)	EL
	LOW INCREPENCY (JMT)	EL
	ELIMINATED VEHICLES (SQU)	EC
	ELIMINATED VEHICLES (SQU) (C/TM DETECT. ARROW)	EC
	BREAK GLASS	EC
	FIRE ALARM	FA
	FIRE ENGINE/ARMER NO POWER	FE
	HOUSE WIRE	HA
	RET. REED	HR
	SMOKE DETECTOR	S
	SHR. THE PLATE WIRE	S
	STIMULUS TELEPHONE	TS
	STIMULUS SMOKE	TMS
	STIMULUS WIRE (SQU)	TS
	HEAT DETECTOR	HO
	PORTABLE RADIO (TOWER) EXTENDED-ED. (A.S. MC)	COS
	THE EXTINGUISHING CARGON (TOWER)	COS
	DOUBLE BOTTLE (TOWER)	M
	1-HOUR FIRE RATED: DOOR MIN. 2000. (TOWER)	1-H
	2-HOUR FIRE RATED: DOOR MIN. 2000. (TOWER)	2-H

LEGEN	
	KERJA-KERJA BARU DITUNJUKAN DENGAN WARNA MERAH
	KERJA-KERJA LAMA DITUNJUKAN DENGAN GARISAN PUTUS-PUTUS BERWARNA BIRU

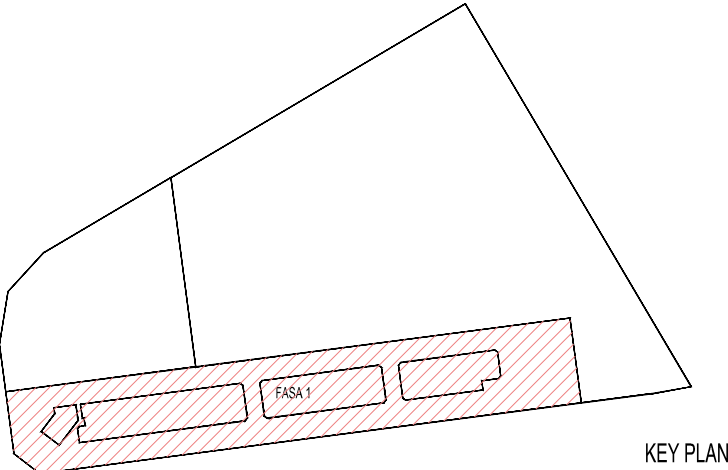

1. ANGAN PEMBANGUNAN STRATA BERCAMPUR (FASA 1) DI ATAS
21135, PERIARAN CASSIA BARAT 3 BATU KAWAN, MUKIM 13,
ERANG PERAI SELATAN.

2. BLOK PANGSAPURI PERKIHIDIMATAN 18 TINGKAT (612 UNIT)
KEDAI PEJABAT 3 TINGKAT (196 UNIT)

5. TINGKAT TEMPAT LETAK KENDERAANA

MIN PINDAAN KECIL, KEPADA PULAU LILUS BIL.1 (A-J)
TARIKH 17/06/2016

3. BLOK PANGSAPURI LALUAN KELUAR (EGRESS)
KEDAI PEJABAT DINDING DAN PERUBAHAN LOKASI PINTU KELUAR BAGI
TANGGA 1 DAN 10 TINGKAT 2 KE TINGKAT 8
4. BANGSAHAN SATU UNIT TANDAS DI KEDAI PEJABAT UNIT 49
TINGKATAN FASAD

5. BLOK TETAPAN PARAMOUNT PROPERTY (PW) SDN BHD

K DAN PEMAJU / SAKSI

NAMA : MR. COI HUN PENG
 JAWATAN : KETUA PEGAWAI EKSEKUTIF
 NO. IC : 650619-02-5311
 KAMPUNG : PARAMOUNT PROPERTY (PW) SDN. BHD
 WISMA PARAMOUNT, 1A (1ST FLOOR), LORONG BLM 1/1,
 BANDAR LAGUNA MERBOK, 08000 SUNGAI PETANI, KEDAH
 NO. TEL : 604 - 441 9191 FAX : 604 - 441 9090

INDING REKABENTUK:

ARCHITECTURE GROUP - STUDIO Z
CPG CONSULTANTS PTE LTD
1 GATEWAY DRIVE, 23-01, WESTGATE TOWER
SINGAPORE 608531
TEL : +65 6357 4416

BH YE W
ARCHITECT (SP/Y6)
15TH FLOOR, BANGUNAN AMMETLIFE
NO.1, JALAN LUMUT, 50400 KUALA LUMPUR
TEL: (03) 4043-1346 FAX: (03) 4043-1349
EMAIL: yehwa@nrasb.com.my

**LEMBAGA
ARKITEK
MALAYSIA**

Ar. YEW BU HWA
ARKITEK
No.Pendaftaran: LMA/A/Y61

syair mengisahkan bahawa pada tahun 1968, yang dikenali sebagai 'Majlis Undang-Undang Kiri Bangsa' dengan 1968 dan Undang-Undang Kiri Bangsa Bersama (pidato) 2007 [10052007] dan undang-pidato serta pengiraan-garapan dan polisi-poli Wili Fierbarden Sebarang Peral. syair mengisahkan bahawa kerja-kerja pembinaan dan pindahan dibenarkan syair. syair mengisahkan bahawa pada tahun 1968, yang dikenali sebagai 'Majlis Undang-Undang Kiri Bangsa' dengan 1968 dan Undang-Undang Kiri Bangsa Bersama (pidato) 2007 [10052007] dan undang-pidato serta pengiraan-garapan dan polisi-poli Wili Fierbarden Sebarang Peral. syair mengisahkan bahawa kerja-kerja pembinaan dan pindahan dibenarkan syair. syair mengisahkan bahawa pada tahun 1968, yang dikenali sebagai 'Majlis Undang-Undang Kiri Bangsa' dengan 1968 dan Undang-Undang Kiri Bangsa Bersama (pidato) 2007 [10052007] dan undang-pidato serta pengiraan-garapan dan polisi-poli Wili Fierbarden Sebarang Peral.

JBPM SUBMISSION
OCTOBER 2018

LAN LANTAI ARAS 1
LAN LANTAI ARAS 2
LAN LANTAI ARAS 3
LAN LANTAI ARAS 3A

CAD NO: 557-BPM3-101					
BY: rahim	CHECKED BY: JANICE	DATE: 21 NOV 2018			
ORIGINATOR: ACRYNIM		PROJECT NO.		DISCIPLINE	
BH YEW		55714-1		ARCH	
DWG STATUS	LOT	ATTRIBUTE	LEVEL	DWG NO.	REVISION
DD	-	-		101	00