


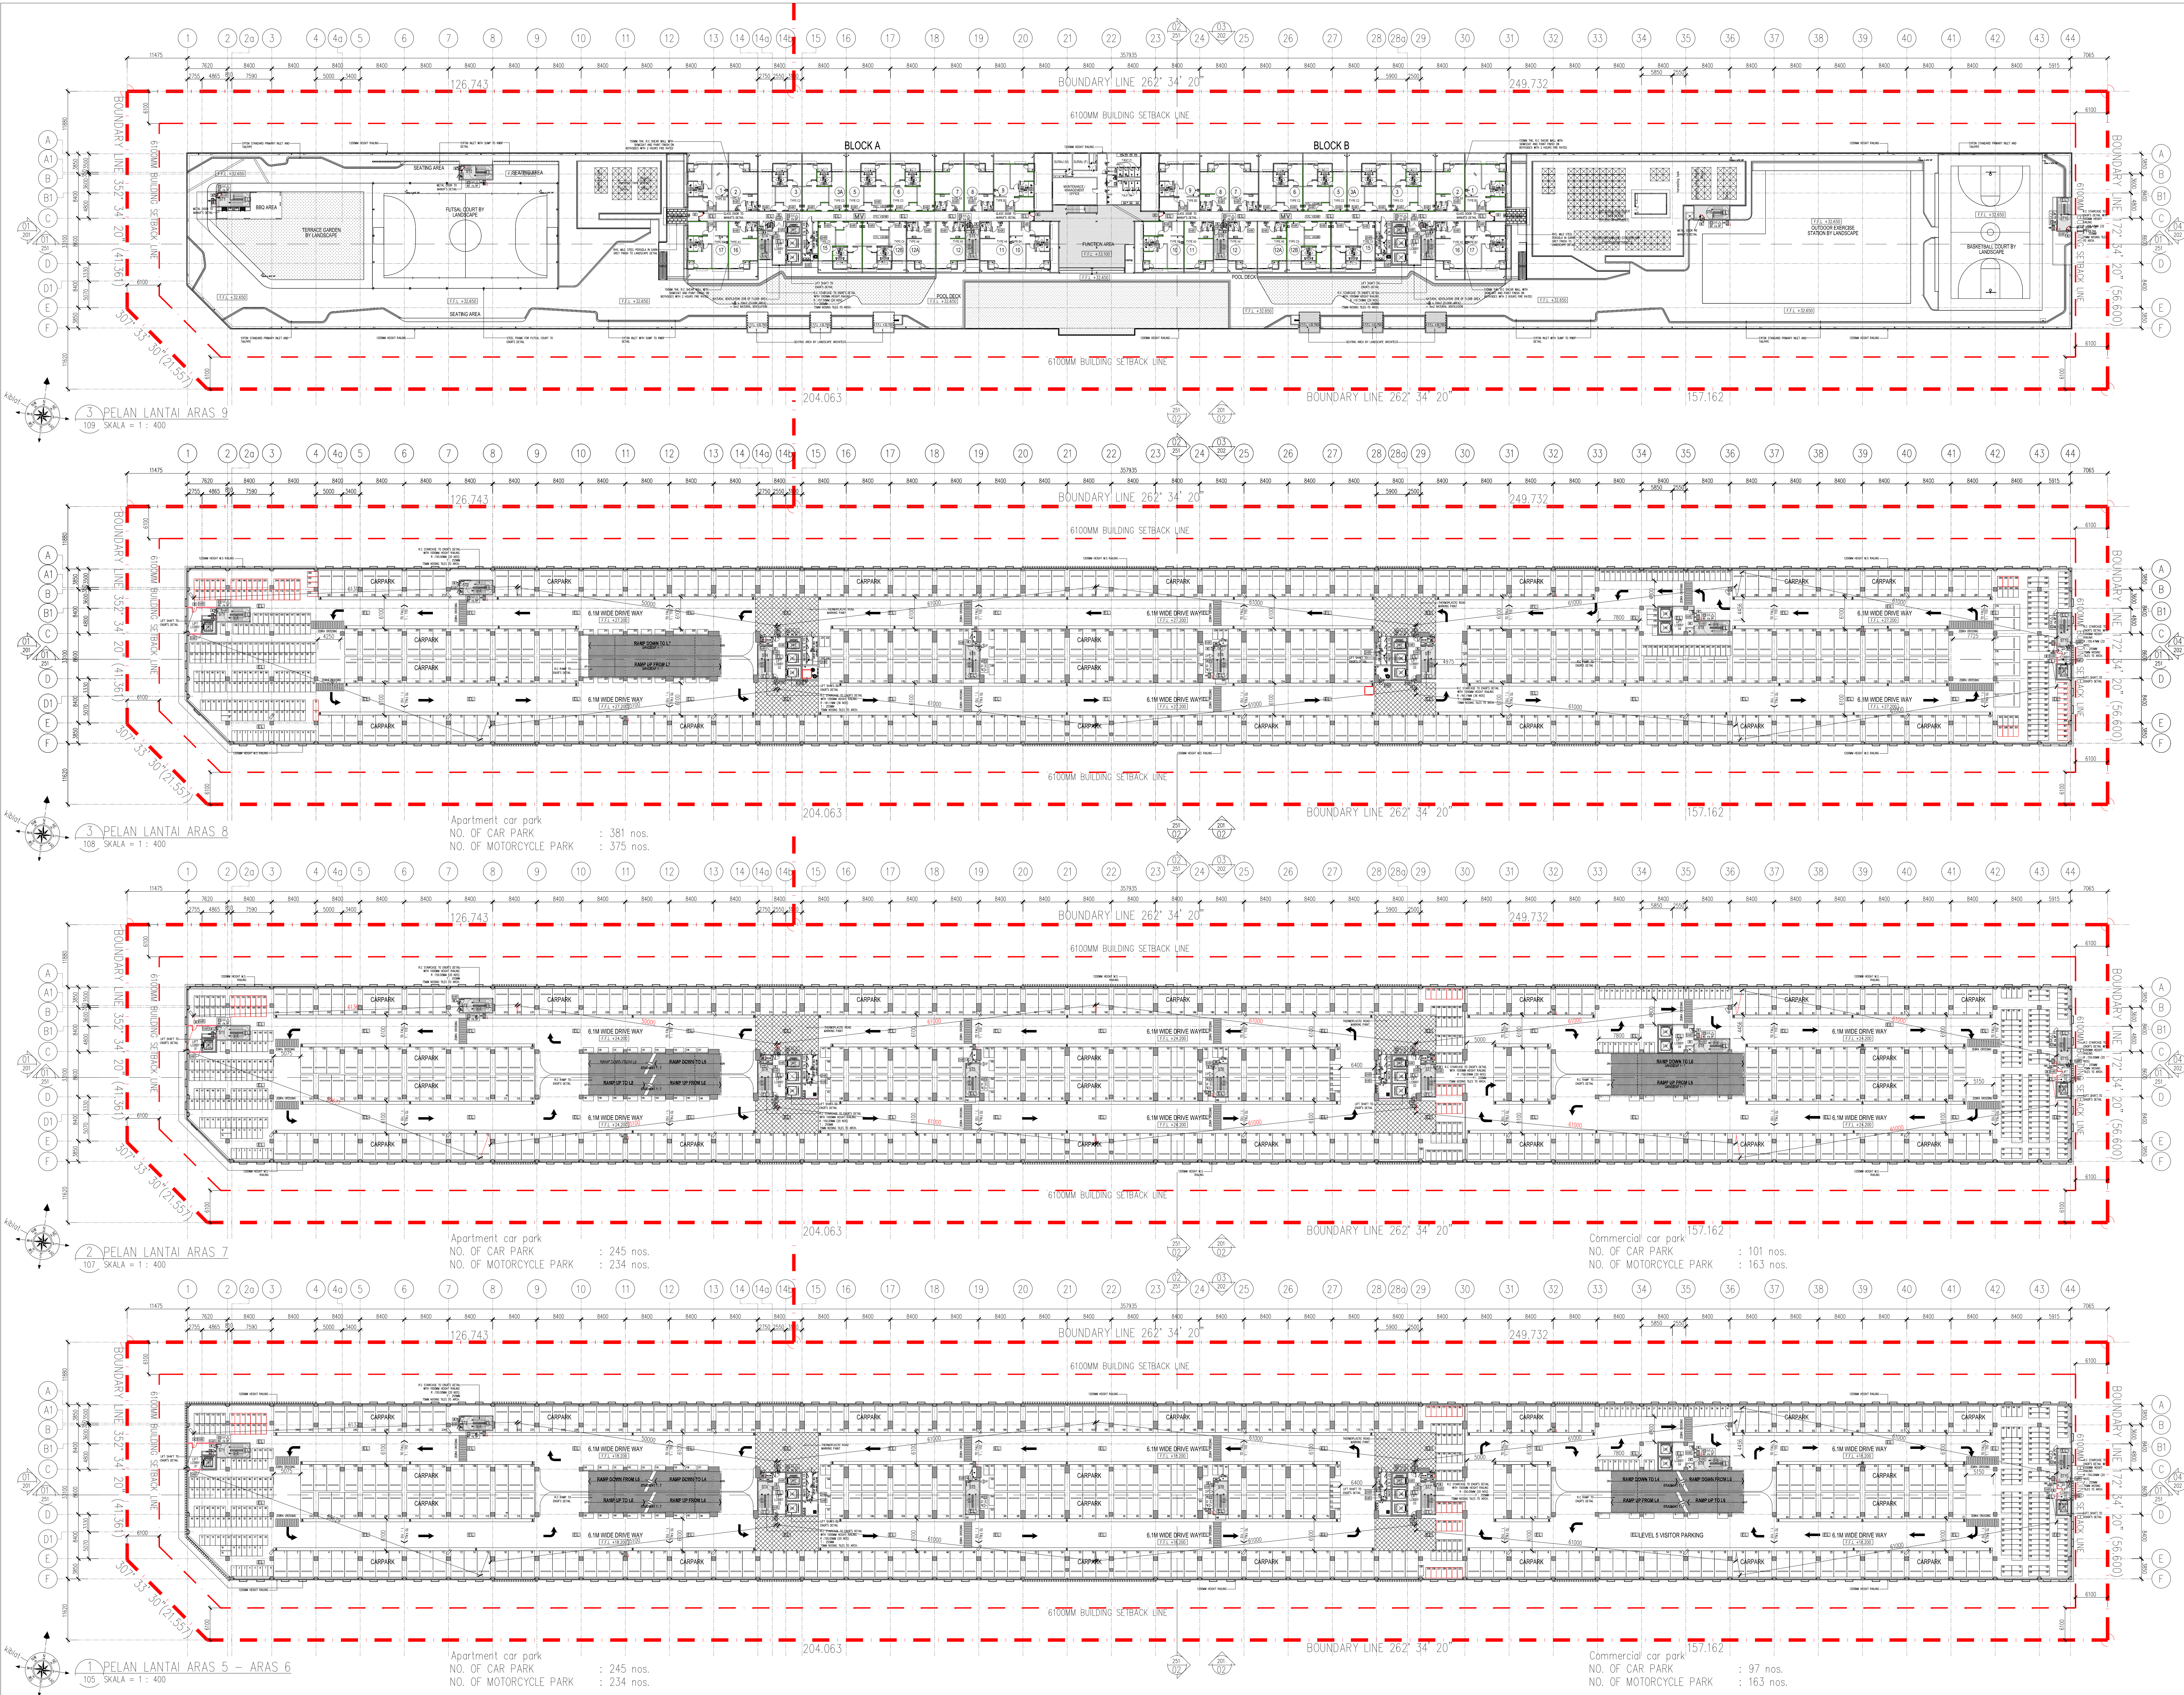

NO. FAL

KEDURIAN PELABAT

LEGEND

KERJA-KERJA BARU DITAMBAH DENGAN WARNA MERAH

KERJA-KERJA LAMA DITAMBAH DENGAN GARISAN PUTIH-PUTIH BERWARNA BIRU

KEY PLAN

CADANGAN PEMBANGUNAN STRATA BERCAMPUR (FASA 1) DI ATAS LOT 2118, PERSEKUTUAN CASAS BAYU 3 BATU KAWAN, MUKIM 13, SEBERANG PERAI SELATAN.

A. 2 BLOK PANGSAPURI PERKHIDMATAN 18 TINGKAT (612 UNIT)
B. KEDUA PELABAT 3 TINGKAT (136 UNIT)
C. 5 TINGKAT TEMPAT LETAK KENDERAAN

PERMIT PINDAAN KECIL KEPADA PELAN LULUS BIL. 1 (A-D) BERTARIKH 17/08/2016

i. TAMBAHAN SATU LALUAN KELUAR (EGRESS)
ii. TAMBAHAN DINDING DAN PERUBAHAN LOKASI PINTU KELUAR BAGI TINGKAT 1 DAN 2 DI TINGKAT 2 DAN TINGKAT 8
iii. TAMBAHAN SATU UNIT TANDAS DI KEDUA PELABAT UNIT 49
iv. PINDAAN FASAD

UNTUK TUTUAN PARAMOUNT PROPERTY (PW) SDN BHD

PELAKU DAN PEMAKA / SAHAB

NAMA: MR. OCH HUN PENG
JAWATAN: KETUA PECAHANG EKSEKUTIF
NO. IC: 650118-00-5111
ALAMAT: PARAMOUNT PROPERTY (PW) SDN BHD
WISMA PARAMOUNT, 1A/1 FLOOR, LORONG BLM 1/1, BANDAR LAGUNA MERBAH, 08000 SUNGAI PETANI, KEDAH
NO. TEL: 604-441 9191 FAX: 604-441 9090

PERUNDING REKAMATUK:

ARCHITECTURE GROUP - STUDIO Z
CPG CONSULTANTS PTE LTD
1 GATEWAY DRIVE, LEVEL 29-30 WESTGATE TOWER
SINGAPORE 080552
TEL: +65 6574 4418

ARTIKEL

BH YEW
ARCHITECT (SP/161)
15TH FLOOR, BERKAYAN AMELIFE
NO.1, JALAN LUMUT, 50400 KUALA LUMPUR
TEL: (03) 4043-1346 FAX: (03) 4043-1349
EMAIL: jhew@bharchitect.com.my

Ar. YEW BU HWA
No. Pendaftaran LAM A/161


JBPM SUBMISSION
OCTOBER 2018

PELAN LANTAI ARAS 5 - 6
PELAN LANTAI ARAS 7
PELAN LANTAI ARAS 8
PELAN LANTAI ARAS 9

SCALE	CAD NO.	DATE
1:400	557_001-105	21 NOV 2018

DESIGNER	PROJECT NO.	DISCIPLINE
BH YEW	55714-1	ARCH

DWG STATUS	LOT	ATTRIBUTE	LEVEL	DWG NO.	REVISION
DD	-	-	-	105	00