



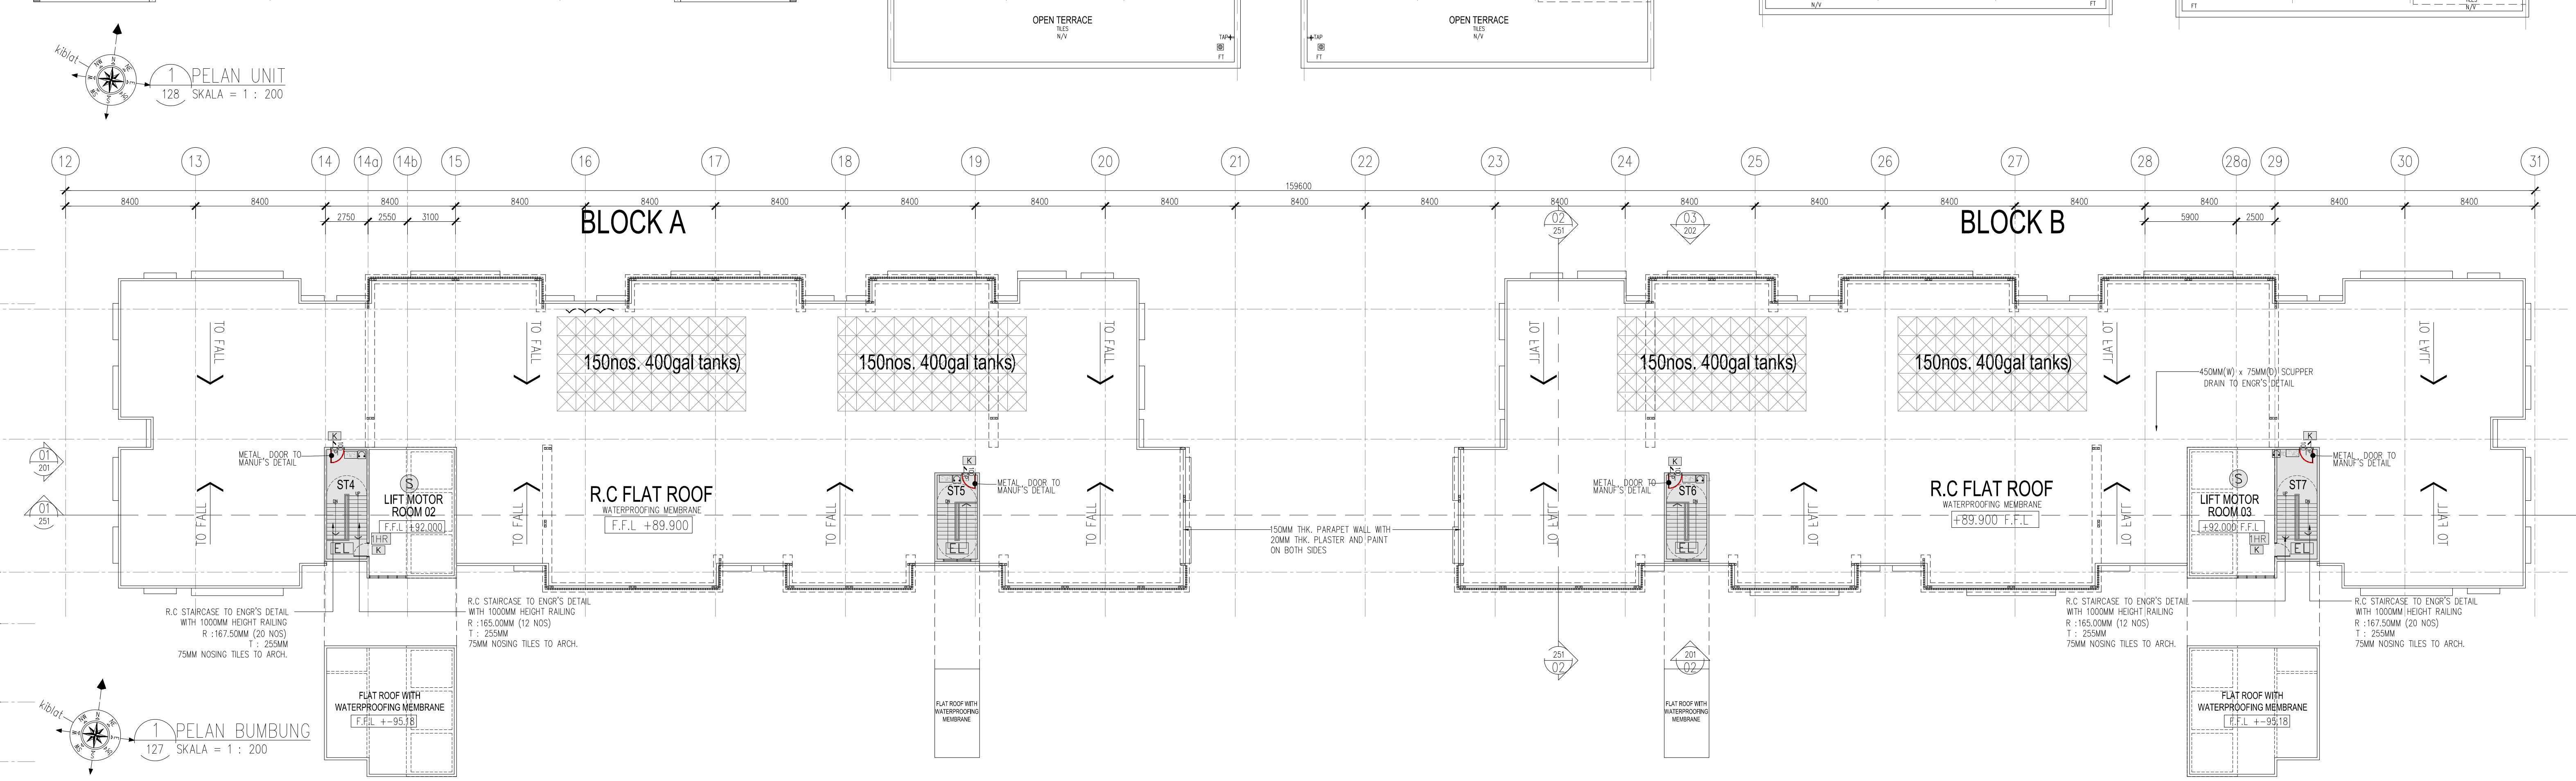

**LEGEND**

|                                                                                     |                                                                      |
|-------------------------------------------------------------------------------------|----------------------------------------------------------------------|
|  | KERJA-KERJA BARU DITUNJUKAN DENGAN WARNA MERAH                       |
|  | KERJA-KERJA LAMA DITUNJUKAN DENGAN GARISAN PUTUS-PUTUS BERWARNA BIRU |

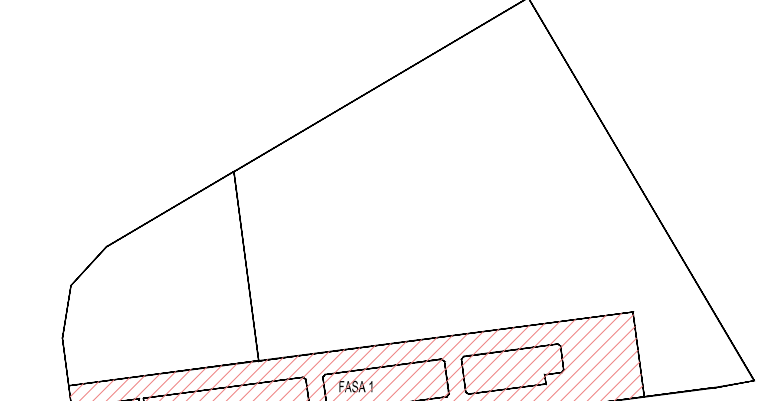

PROJEK 1

CADANGAN PEMBANGUNAN STRATA BERCAMPUR (FASA 1) DI ATAS LOT 2115, PERSEKUTUAN CASBAR BARAT 3 BATU KAWAN, MUKIM 13, BERSEKUTUAN SELATAN

A. 2 BLOK PANGSAUR PERKHIDMATAN 18 TINGKAT (612 UNIT)

B. 2 BLOK PANGSAUR 3 TINGKAT (196 UNIT)

C. 5 TINGKAT TEMPAT LETAK KENDERAAN

PERMIT PINDAAN KECIL KEPADA PLAN LULUS BIL.1 (A-3) BERTARIKH 17/08/2016

ii) TAMBAHAN SATU ALUAN KELUAR (EGRESS)

iii) TAMBAHAN DINDING DAN PERUBAHAN LOKASI PINTU KELUAR BAGI TINGKAT 1 DAN 10 DI TINGKAT 2 KE TINGKAT 8

iv) TAMBAHAN SATU UNIT TANGKAS DI KEDAI PEJAMBAT UNIT 49

v) PINDAAN FASAD

UNTUK TUNJUK PARAMOUNT PROPERTY (PW) SDN BHD

PEMILIK DAN PEMAJU / SAKSI

NAME : MR. COI HUN PENG

JAWATAN : KETUA PEGAWAI EKSEKUTIF  
NO IC : 650619-02-5311  
ALAMAT : BARAMOUNT PROPERTY /DNO SDN BHD

WISMA PARAMOUNT, 1A (1ST FLOOR), LORONG BLM 1/1,  
BANDAR LAGUNA MERBOK, 08000 SUNGAI PETANIL, KEDAH

NO. TEL : 604 - 441 9191 FAX : 604 - 441 9090

ARCHITECTURE GROUP • STUDIO 7

**CPG CONSULTANTS PTE LTD**



1 GATEWAY DRIVE, 23-01, WESTGATE TOWER  
SINGAPORE 608531  
TEL : +65 6357 4416

AKITEK : **PUI YEW****BA** ARCHITECT (SP/Y6)

15TH FLOOR, BANGUNAN AMMETLIFE  
NO.1, JALAN LUMUT, 50400 KUALA LUMPUR

TEL: (03) 4043-1346 FAX: (03) 4043-1349  
EMAIL: [ybhwa@trash.com.my](mailto:ybhwa@trash.com.my)



## A

LEMBAGA  
ARKITEK

**MALAYSIA** **ARKITEK**  
No.Pendaftaran LAM:A/Y61  
Cara mendaftar sebagai calon, calon atau Pemilik adalah melalui Undang-Undang No.8 Tahun 2002

Seragam 1968 dan Undang-Undang Kecil (Bongunan Seragam (pindaan) 2007 [UKSS2007] dan pindaan-pindaan serta garis panduan, garis panduan dan polisi-polisi Majlis Perbandaran Seberang Perai. Pada masa-masa itu, ia telah menjadi sumber inspirasi kepada beberapa generasi.

Seja mengajarkan bahwa kerja keras pemondok akan dijanjikan dengan penyediaan seja. Seja mengajarkan dan mengukir bahwa pelan-pelan bangunan adalah seja dengan pelan kebenaran menarung yang diluluskan dan akan mematuhi ulusan serta syarat-syarat jabatan teknikal.

**IBDM SUBMISSION**

JBPM SUBMISSION

OCTOBER 2018

LUNZAN

PELAN BUMBUNG

PELAN UNIT

|                 |                         |
|-----------------|-------------------------|
| SCALE:<br>1:200 | CAD NO:<br>557-BPM3-128 |
|-----------------|-------------------------|

|                           |                       |                      |
|---------------------------|-----------------------|----------------------|
| DRAWN BY:<br>abdul rehman | ORDERED BY:<br>JANICE | DATE:<br>21 NOV 2018 |
|---------------------------|-----------------------|----------------------|

|                       |             |            |
|-----------------------|-------------|------------|
| ORIGINATOR: ASPEN INC | PROJECT NO: | DISCIPLINE |
| FILE NAME             | 55734-1-1   | ADDITIONAL |

|        |         |      |
|--------|---------|------|
| BH YEW | 55/14-1 | ARCH |
|        |         |      |

| DWG STATUS | LOT | ATTRIBUTE | LEVEL | DWG NO. | REVISION |
|------------|-----|-----------|-------|---------|----------|
|            |     |           |       |         |          |

|    |   |   |   |     |    |
|----|---|---|---|-----|----|
| DD | - | - | - | 128 | 00 |
|----|---|---|---|-----|----|