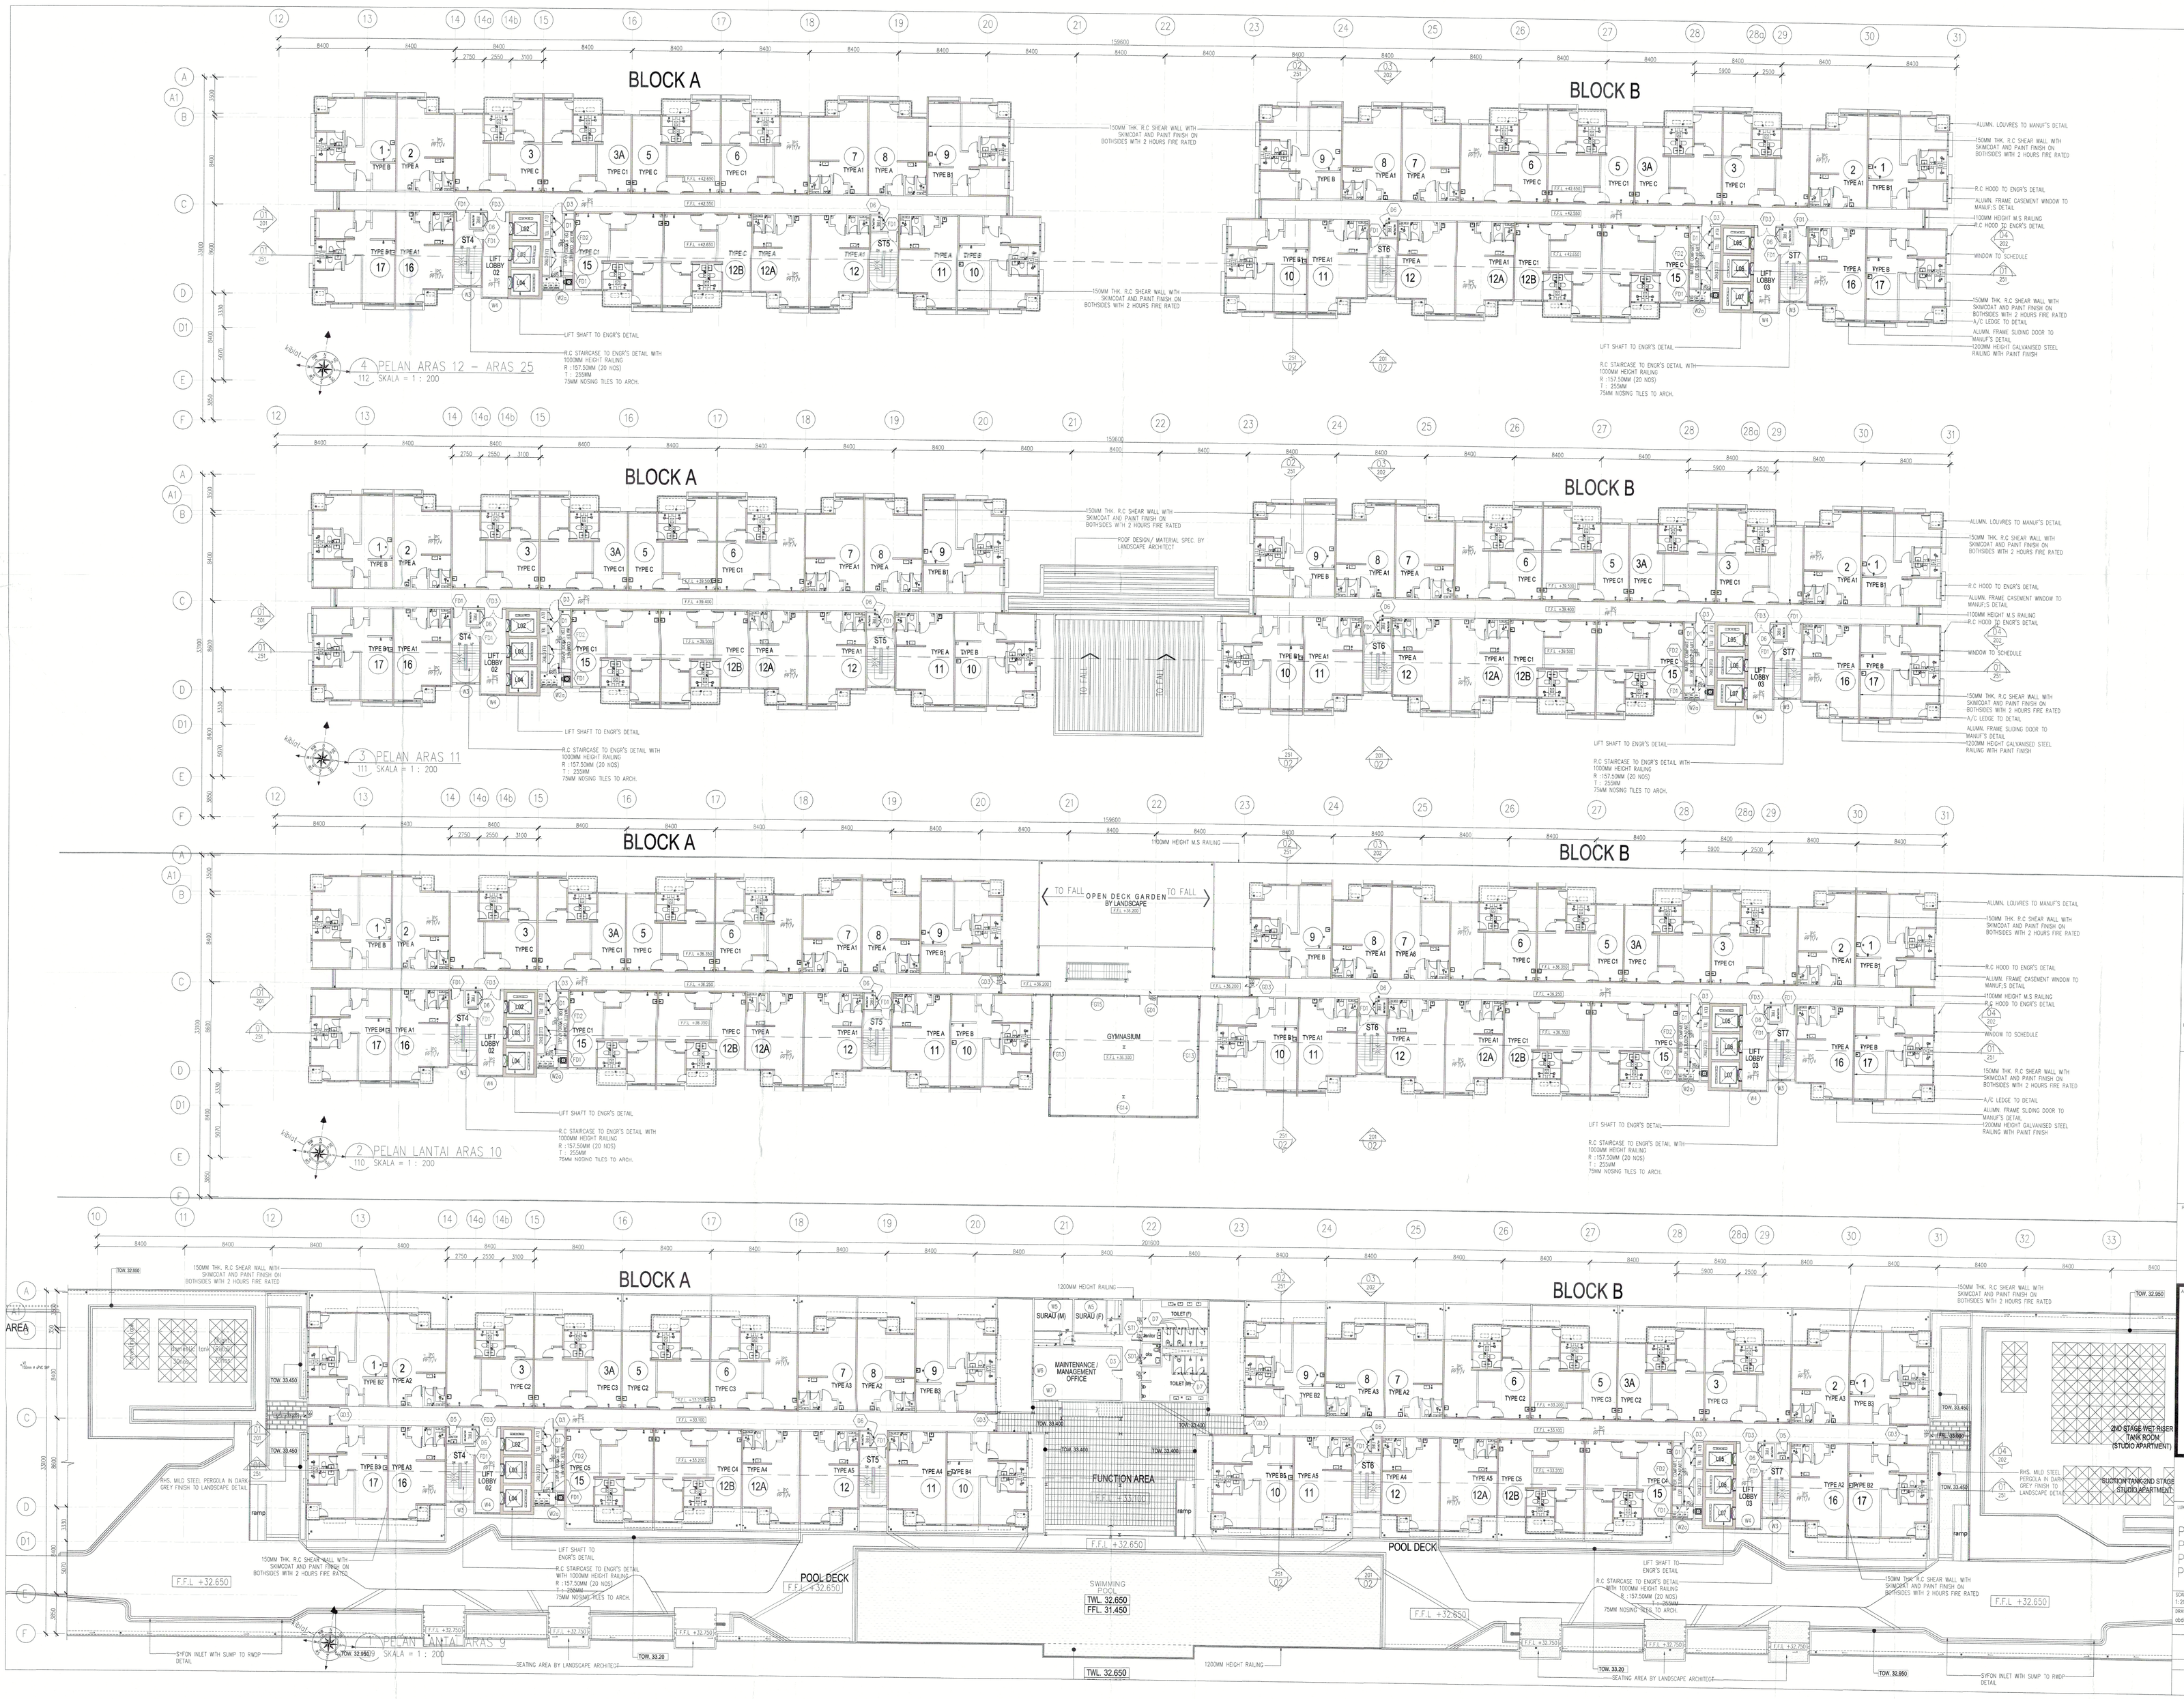

NO. FAIL :

KEGUNAAN PEJABAT :

Tiada halangan untuk perubahan / kerja-kerja kecil

MOHD RAIZA BIN HASSAN
Pentadbir Pusat Perkhidmatan Kerajaan Pertambahan Sabrang Perak
06 DEC 2018

LEGEND

	KERJA–KERJA BARU DITUNJUKAN DENGAN WARNA MERAH
	KERJA–KERJA LAMA DITUNJUKAN DENGAN GARISAN PUTUS–PUTUS BERWARNA BIRU

KEY PLAN

PROJEK :

CADANGAN PEMBANGUNAN STRATA BERCAMPUR (FASA 1) DI ATAS LOT 21135, PERBANDAR CASSIA BARAT 3 BATU KAWAN, MUKIM 13, SEBERANG PERAI SELATAN.

A. 2 BLOK PANGSAPURI PERKHIDMATAN 18 TINGKAT (612 UNIT)
B. KEDAI PEJABAT 3 TINGKAT (156 UNIT)
C. 5 TINGKAT TEMPAT LETAK KENDERAAN

PERMIT PINDAAN KECIL KEPADA PELAN LULUS BIL.1 (A-J) BERTARIKH 17/08/2018:
i). TAMBAHAN SATU LALUAN KELUAR (EGRESS)
ii). TAMBAHAN DINDING DAN PERUBAHAN LOKASI PINTU KELUAR BAGI TANGGA 1 DAN 10 DI TINGKAT 2 KE TINGKAT 8 .
iii). TAMBAHAN SATU UNIT TANDAS DI KEDAI PEJABAT UNIT 49
iv). PINDAAN FASAD

UNTUK TETUAN PARAMOUNT PROPERTY (PW) SDN BHD

BH YEW ARCHITECT (SP/Y61)

PEMILIK DAN PEMAJU :

PARAMOUNT PROPERTY (PW) SDN BHD (1021143-W)

OOI HUN PENG, AMK., BHM.
Chief Executive Officer

NAMA	: MR. OOI HUN PENG
JAWATAN	: KETUA PEGAWAI EKSEKUTIF
NO IC	: 650619-02-5311
ALAMAT	: PARAMOUNT PROPERTY (PW) SDN. BHD. WISMA PARAMOUNT, 1A (1ST FLOOR), LORONG BLM 1/1, BANDAR LAGUNA MERBOK, 08000 SUNGAI PETANI, KEDAH
NO. TEL	: 604 - 441 9191 FAX: 604 - 441 9090

PERUNDING REKABENTUK :

CPG CONSULTANTS
ARCHITECTURE GROUP - STUDIO Z
CPG CONSULTANTS PTE LTD
1 GATEWAY DRIVE, 23-01, WESTGATE TOWER SINGAPORE 608531
TEL : +65 6357 4416

ARTEK / SAKSI :

BH YEW ARCHITECT (SP/Y61)
15TH FLOOR, BANGUNAN AMMETLIFE
NO 1, JALAN LUMUT, 50400 KUALA LUMPUR
TEL : (03) 4043–1346 FAX: (03) 4043–1349
EMAIL : johw@hrcsb.com.my

PERSEKUTUAN TERSELUK MALAYSIA

Saya mengesahkan bahawa pelan-pelan yang dikemukakan adalah mengikut Undang-Undang Kecil Bangunan Seragam 1986 dan Undang-Undang Kecil Bangunan Setempat Majlis Perbandaran Seberang Perai (UKBSSPP) dan pindaan-pindaan serta gerakpadan-gerakpadan dan pelan-pelan Majlis Perbandaran Seberang Perai.
Saya mengesahkan bahawa kerja-kerja pembinaan akan dijalankan dibawah pengawasan saya.
Saya mengesahkan dan mengaku bahawa pelan-pelan bangunan adalah selaras dengan pelan keberatan/-mencangung yang diluluskan dan akan memastikan usaha serta spend-spend jaminan tawaran.

ABP SUBMISSION

OCTOBER 2018

LUKISAN :

PELAN LANTAI ARAS 9
PELAN LANTAI ARAS 10
PELAN LANTAI ARAS 11
PELAN LANTAI ARAS 12 – 25

SCALE: 1:200	CAD NO: 557_AABP–109		
DRAWN BY: abdul rahim	CHECKED BY: JANICE	DATE: 09 OCT 2018	
ORIGINATOR ACRONYM	PROJECT NO.	DISCIPLINE	
BH YEW	55714–1	ARCH	

DWG STATUS	LOT	ATTRIBUTE	LEVEL	DWG NO.	REVISION
DD	–	–	–	109	00