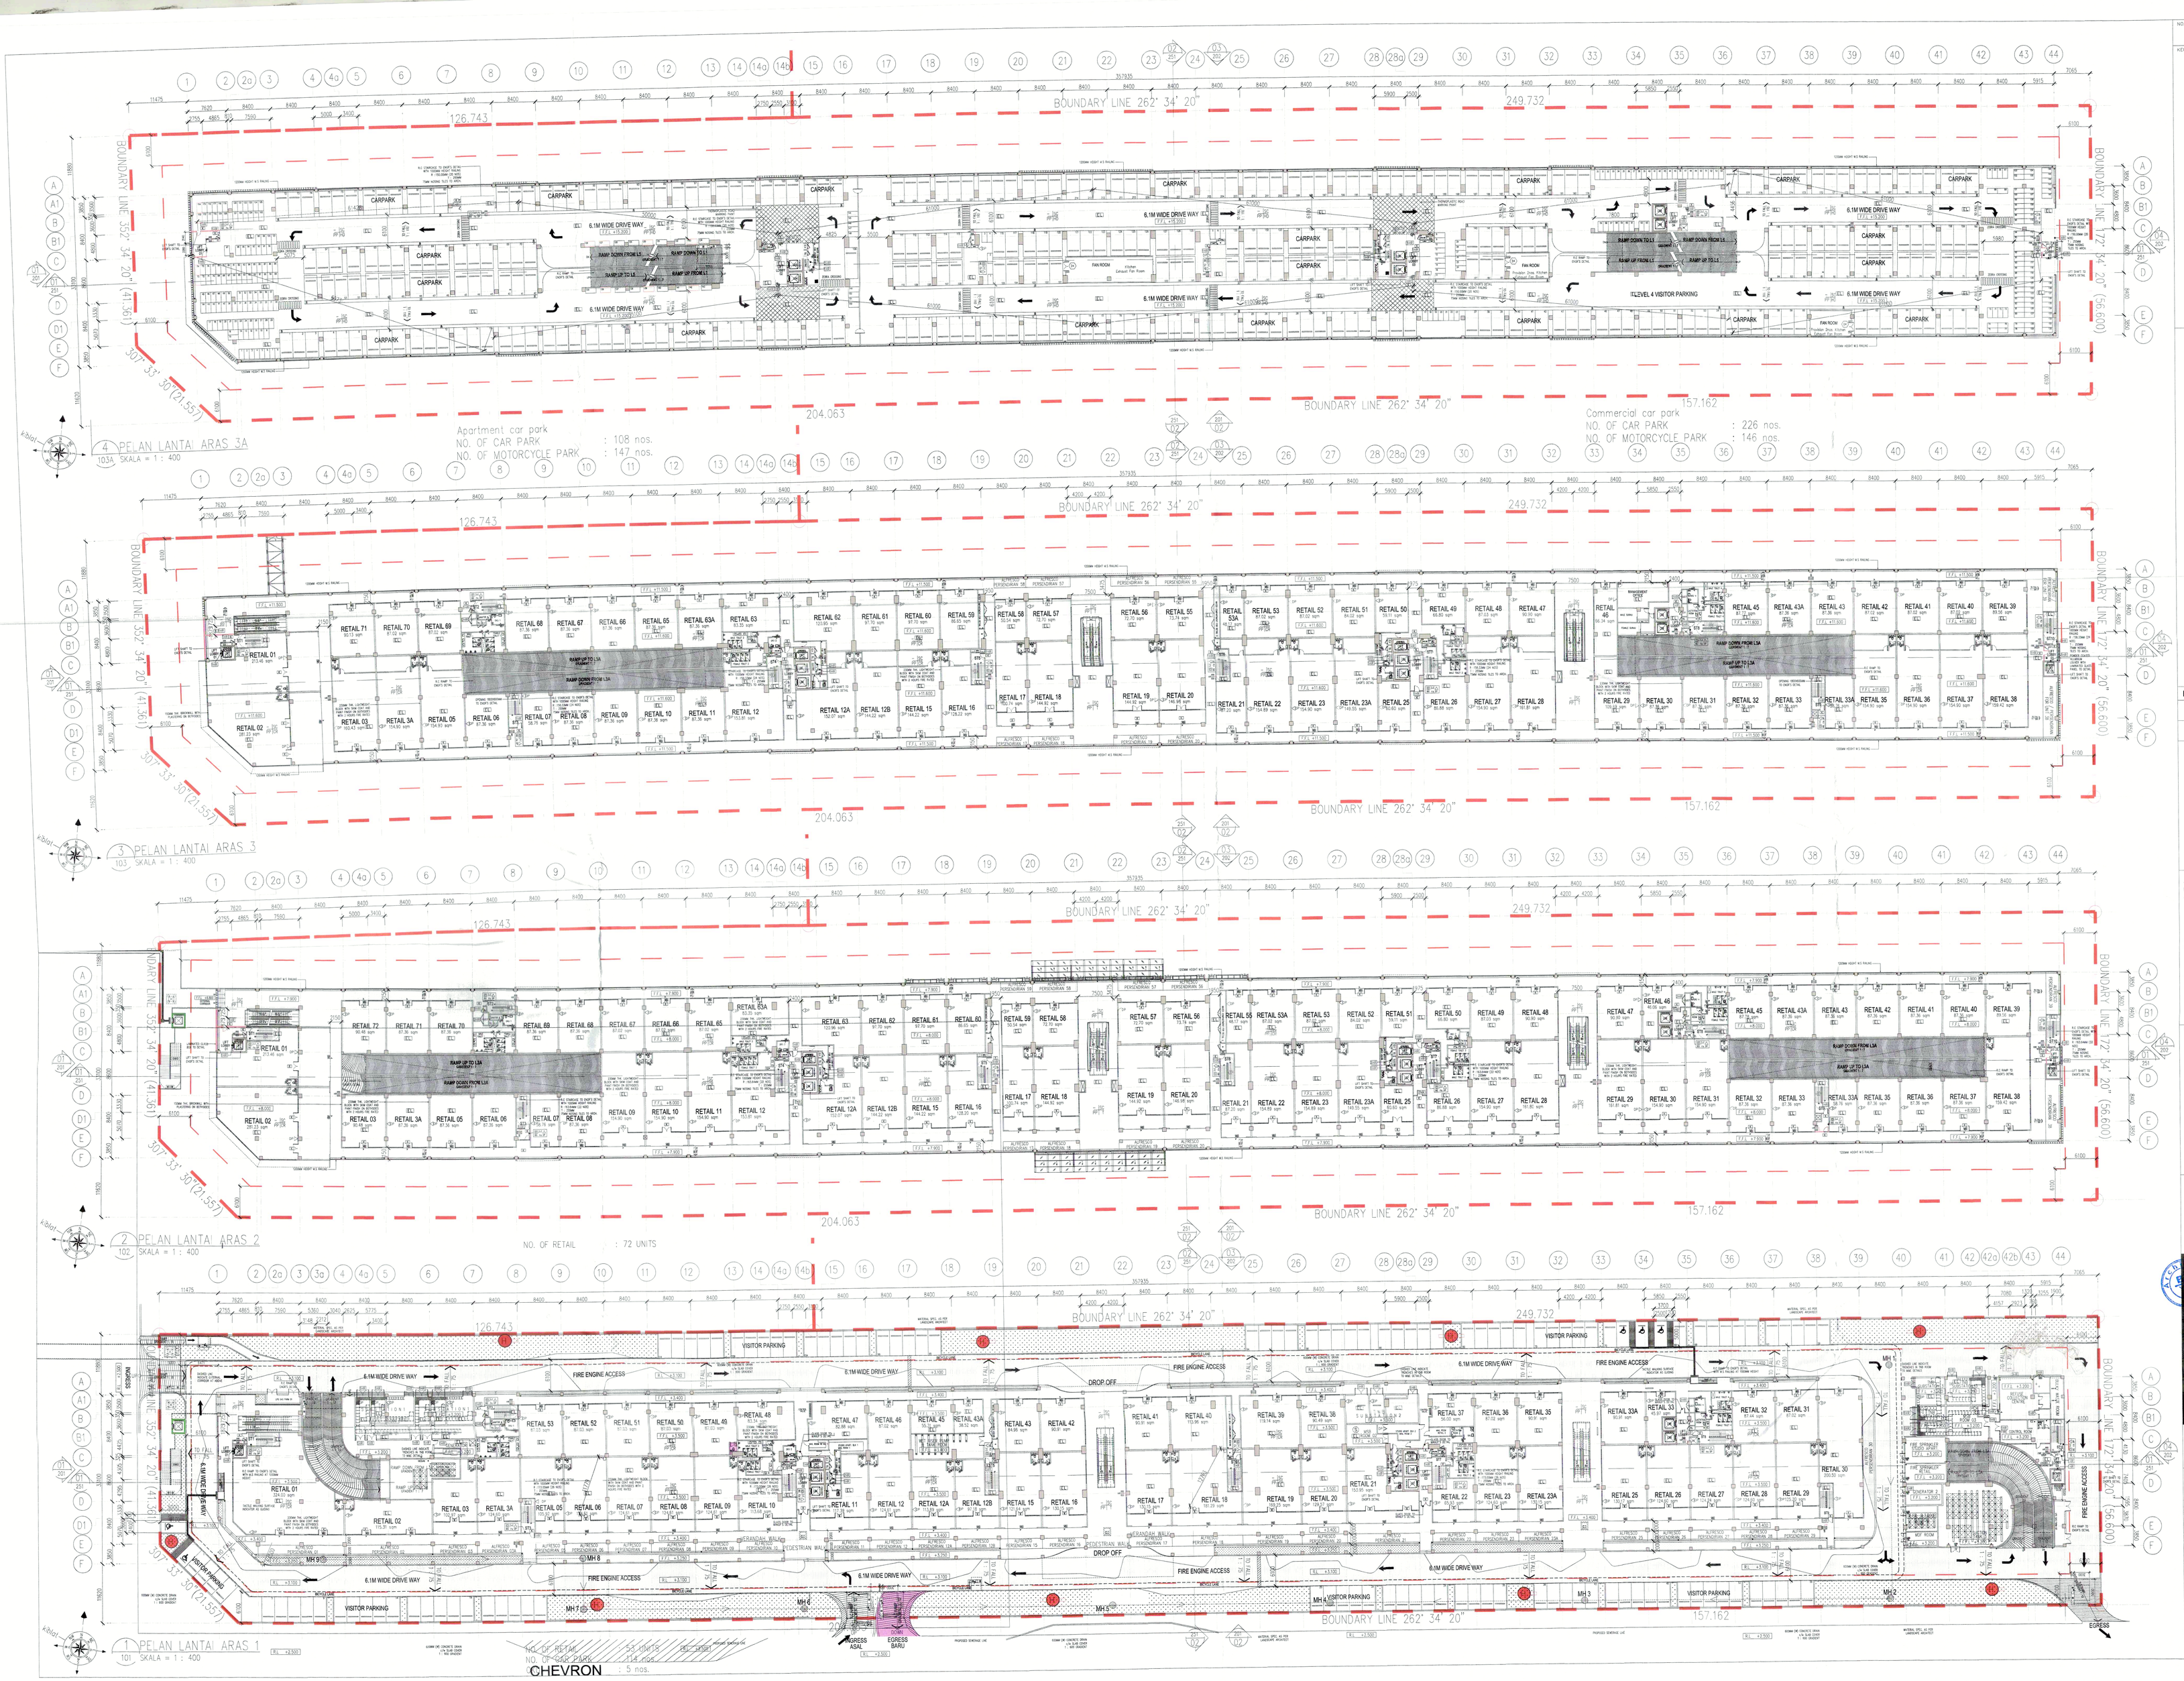

NO. FAIL

KEGUNAAN PEJABAT

DIBENARKAN BERLAKU SEBELUM
DIGENAPI DAN MENDAPAT PELULUS
DARI PIHAK BERKUASA TEMPATAN
DAN JABATAN KESIHATAN PERLIS
168104
Tarikh 30/12/15
POTONG LIRIK
Tarikh 16/11/2015
Pengesahan
Pengesahan ini bukan bermaksud pengesahan
pelan bangunan tetapi hanya untuk
kegunaan Bahagian Kesihatan Perlis
Tertakluk kepada syarat-syarat
yang tertera pada salinan lukisan

SYMBOL	DESCRIPTION	INSERT
	EXIT EMERGENCY LIGHT	EL
	EXIT EMERGENCY LIGHT	EL
	ELECTRICAL KEYPAD SWITCH	K
	ELECTRICAL KEYPAD SWITCH C/W DIRECTIONAL ARROW	K
BG	BREAK GLASS	BG
FA	FIRE ALARM	FA
DF	DRY CHEMICAL POWDER FIRE EXTINGUISHER	DF
FHR	FIRE HOSE REEL	FHR
WF	WET RISER	WF
S	SMOKE DETECTOR	S
	2HR FIRE RATED WALL	S
TEL	FIREMAN TELEPHONE	TEL
TMS	FIREMAN SWITCH	TMS
PS	PRESSURIZATION SHAFT	PS
HD	HEAT DETECTOR	HD
CO2	CARBON DIOXIDE FIRE EXTINGUISHER (4.5 KG)	CO2
CO2	CARBON DIOXIDE FIRE EXTINGUISHER (9 KG)	CO2
H	DOUBLE OUTLET PILLAR HYDRANT	H
1-HR	1 HOUR FIRE RATED DOOR WITH DOOR SET FD120	1-HR
2-HR	2 HOUR FIRE RATED DOOR WITH DOOR SET FD240	2-HR

LEGEND

KERJA-KERJA BARU DITUNJUKKAN DENGAN WARNA MERAH

KERJA-KERJA LAMA DITUNJUKKAN DENGAN GARISAN PUTUS-PUTUS BERWARNA BIRU

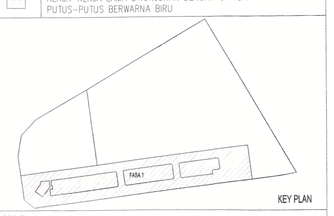

KEY PLAN

PROJEK

CADANGAN PEMBANGUNAN STRATA BERCAMPUR (FASA 1) DI ATAS LOT 21135, PERSIARAN CASSIA BARAT 3 BATU KAWAN, MUKIM 13, SEBERANG PERAI SELATAN.

A. 2 BLOK PANGSAPURI PERKHIDMATAN 18 TINGKAT (612 UNIT)
B. KEDAI PEJABAT 3 TINGKAT (196 UNIT)
C. 5 TINGKAT TEMPAT LETAK KENDERAAN

PERMIT PINDAAN KECIL KEPADA PELAN LULUS BIL 1 (A-J) BERTARIKH 17/08/2016:
i. TAMBAHAN SATU LALUAN KELUAR (EGRESS)
ii. TAMBAHAN DINDING DAN PERUBAHAN LOKASI PINTU KELUAR BAGI TANGGA 1 DAN 10 DI TINGKAT 2 KE TINGKAT 8
iii. TAMBAHAN SATU UNIT TANDAS DI KEDAI PEJABAT UNIT 49
iv. PINDAAN FASAD

UNTUK TETUAN PARAMOUNT PROPERTY (PW) SDN BHD

PEMILIK DAN PEMAJU / SAKSI

NAMA : MR. OOI HUN PENG
JAWATAN : KETUA PEGAWAI EKSEKUTIF
NO IC : 650619-02-5315
ALAMAT : PARAMOUNT PROPERTY (PW) SDN. BHD
WISMA PARAMOUNT, 1A (1ST FLOOR), LORONG BLM 1/1,
BANDAR LAGUNA MERBOK, 08200 SUNGAI PETANI, KEDAH
NO. TEL : 604 - 441 9191 FAX : 604 - 441 9090

PERUNDING REKABENTUK

CPG
ARCHITECTURE GROUP - STUDIO Z
CPG CONSULTANTS PTE LTD
1 GATEWAY DRIVE, 25-01, WESTGATE TOWER
SINGAPORE 608831
TEL : +65 6357 4416

BH YEW ARCHITECT (SP/YB1)
15TH FLOOR, BANGUNAN AMMETLIFE
NO 1, JALAN LUMUT, 50400 KUALA LUMPUR
TEL: (03) 4043-1346 FAX: (03) 4043-1349
EMAIL: ybhw@hrasb.com.my

Saya mengesahkan bahawa pelan-pelan yang dikemukakan adalah mengikut Undang-Undang Kecil Bangunan Seragam 1986 dan Undang-Undang Kecil Bangunan Seragam (pindaan) 2007 [UKBS2007] dan pindaan-pindaan serta garis-panduan-garisanpadun dan polisi-polisi akujiji Perbadanan Sebenang Perai. Saya mengesahkan bahawa kerja-kerja pembinaan akan dijalankan dibawah pemerhian saya. Saya mengesahkan dan mengaku bahawa pelan-pelan bangunan adalah selaras dengan pelan sebenarnya memenuhi yang dikuasai dan akan memiliki alasan serta syarat-syarat jabatan teknikal.

JBPM SUBMISSION

OCTOBER 2018

LAYAN

PELAN LANTAI ARAS 1
PELAN LANTAI ARAS 2
PELAN LANTAI ARAS 3
PELAN LANTAI ARAS 3A

SCALE: 1:400		DWG NO.: S37_BPM3-101	
DRAWN BY: abdul rahim		CHECKED BY: JANICE	DATE: 21 NOV 2018
DESIGNATOR ACRONYM		PROJECT NO.	DISCIPLINE
BH YEW		55714-1	ARCH
DWG STATUS	LOT	ATTRIBUTE	LEVEL	DWG NO.	REVISION
DD	-	-	-	101	00