
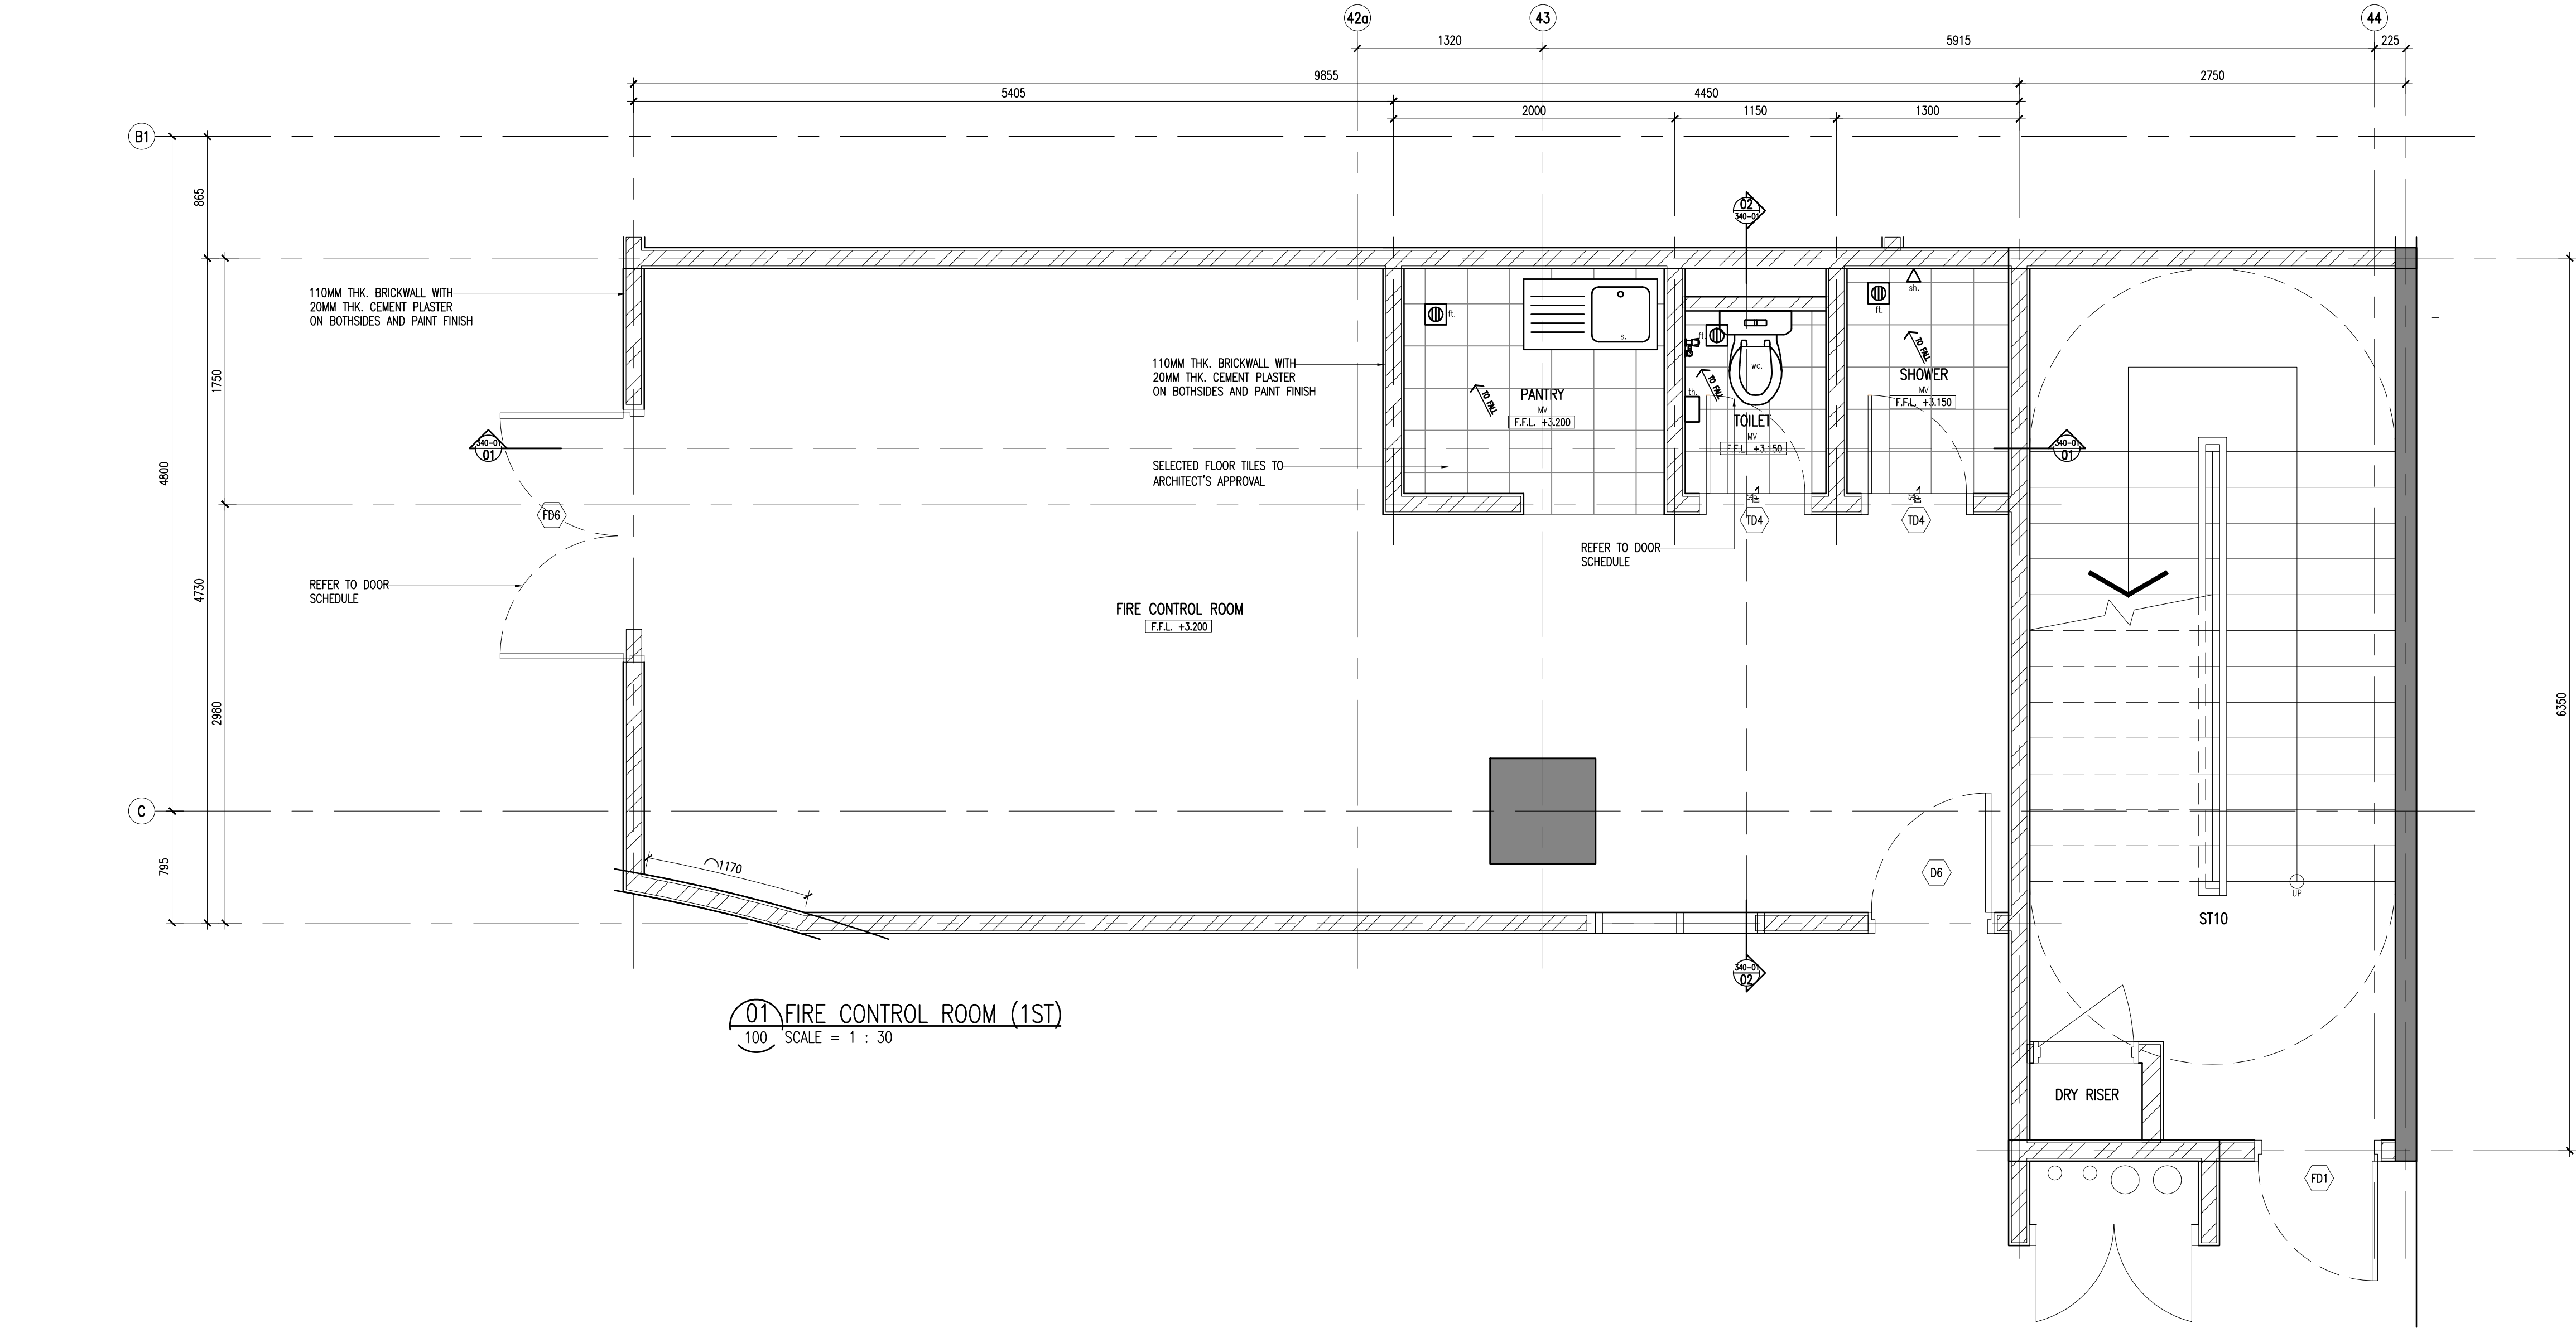
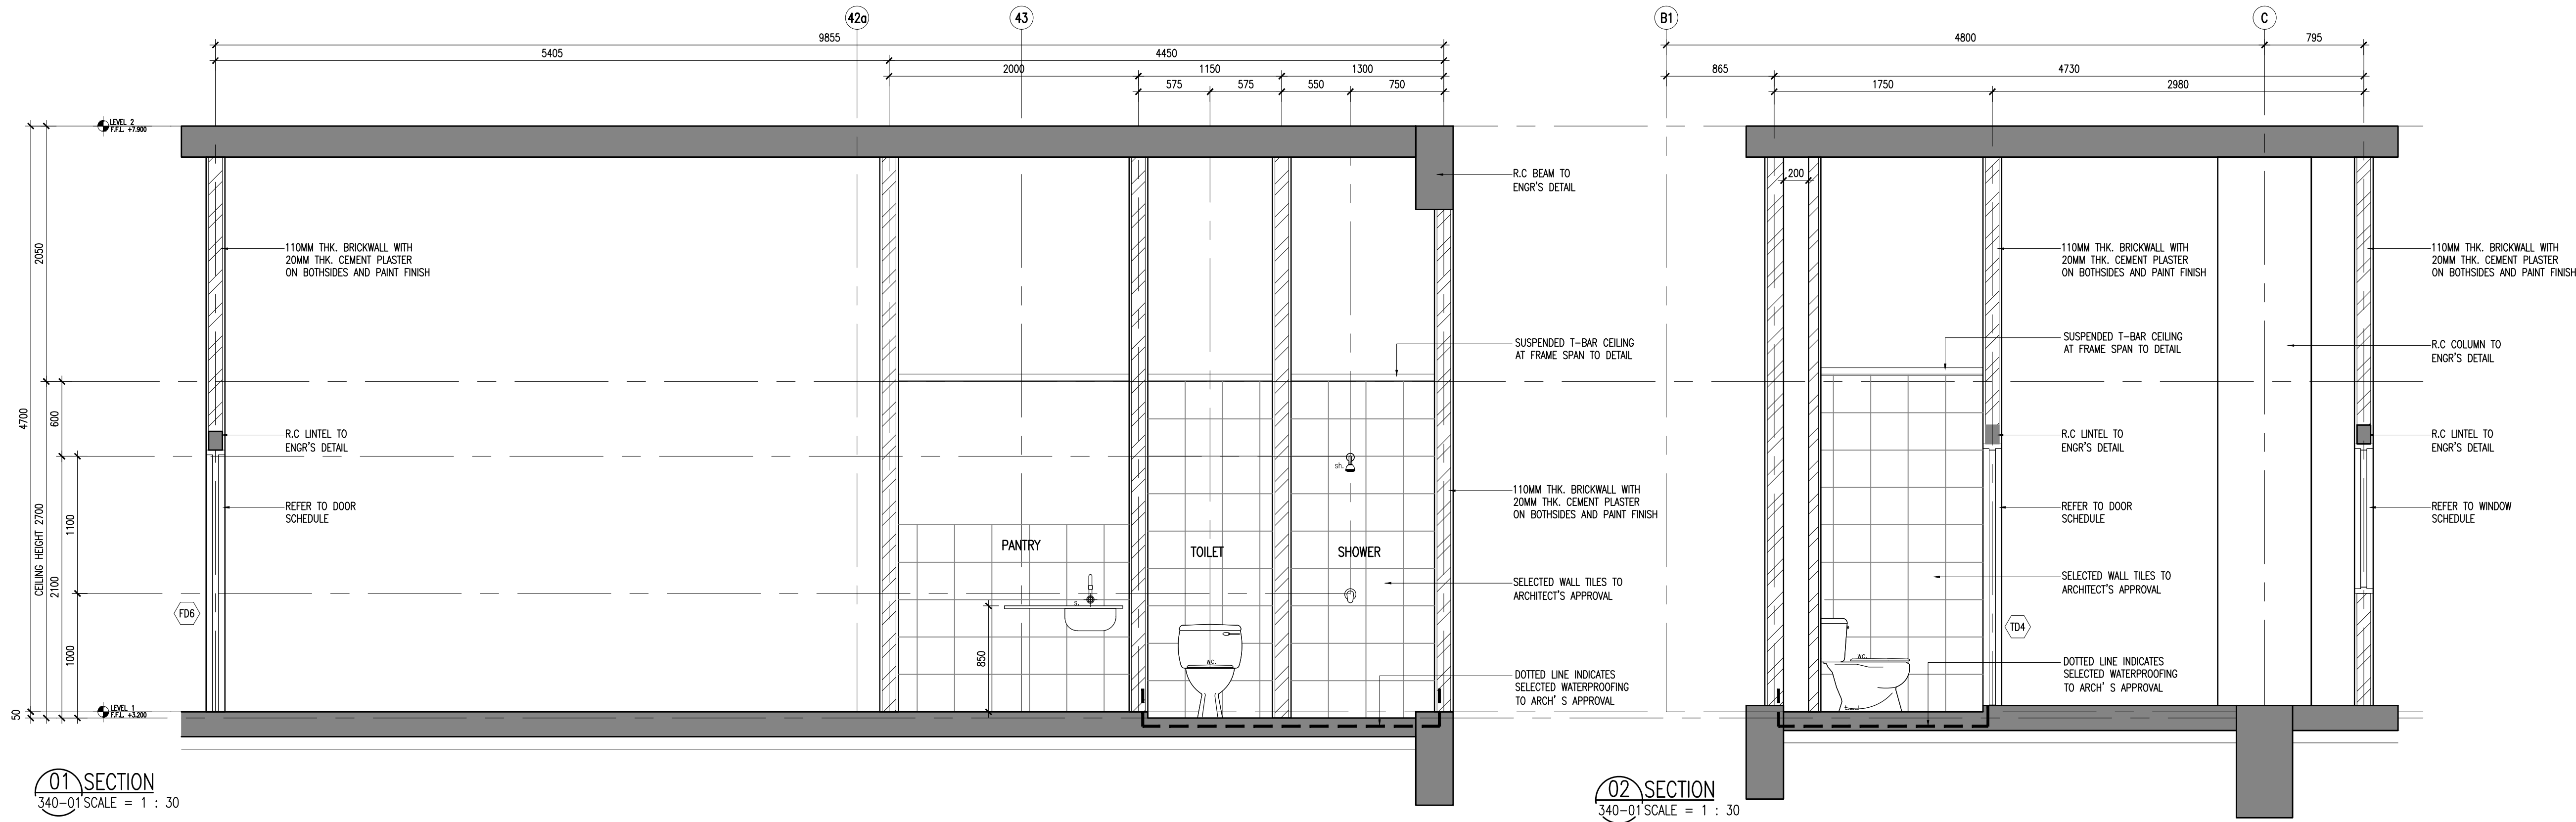


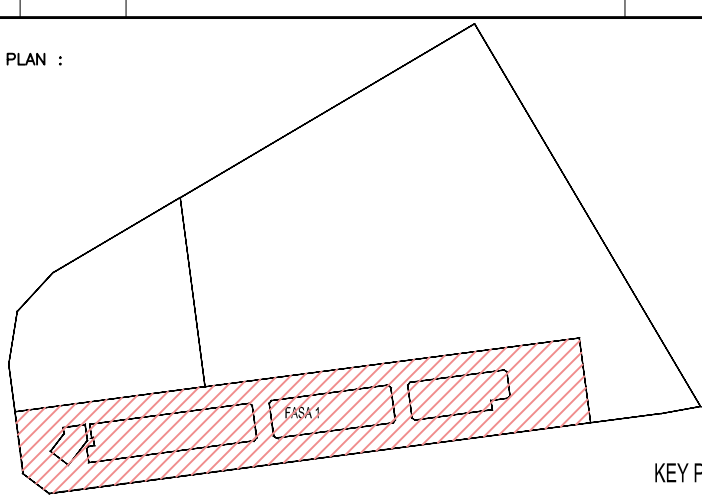

Hak Cipta Terpelihara. Tidak dibenarkan mencetak mana-mana bahagian ilustrasi dalam apa jua bentuk dan dengan apa cara pun samada secara elektronik, mencetak, mekanik, rakaman atau cara lain sebelum mendapat kebenaran bertulis dari NRY ARCHITECTS SDN. BHD.			
REV.	DATE	DESCRIPTION	REMARK
KEY PLAN :  KEY PLAN			
PROJECT TITLE : CADANGAN MEMBINA PEMBANGUNAN BERCAMPUR DI ATAS LOT 21135, PERSIARAN CASSIA BARAT 3, MUKIM 13, SEBERANG PERAI SELATAN, PULAU PINANG YANG MENDUNGKI:-			
FASA 1 A. 2 BLOK PANGSAPURI PERKHIDMATAN 18 TINGKAT (612 UNIT) B. KEDAI PEJABAT 3 TINGKAT (196 UNIT) C. 5 TINGKAT TEMPAT LETAK KENDERAAN			
UNTUK : TETUAN PARAMOUNT PROPERTY (PW) SDN. BHD			
LAND OWNER & BUILDING OWNER :			
NAME : MR. OOI HUN PENG JAWATAN : KETUA PECAJAWAI EKSEKUTIF NO IC : 650619-02-5311 ALAMAT : PARAMOUNT PROPERTY (PW) SDN. BHD WISMA PARAMOUNT, 1A (1ST FLOOR), LORONG BLM 3/1, BANDAR LAGUNA MERBOK, 08000 SUNGAI PETANI, KEDAH NO. TEL : 604 - 441 9191 FAX : 604 - 441 9090			
KITCHEN SPECIALIST :			
QS CONSULTANT :			
M&E CONSULTANT : PERUNDING P.L.A. <i>Consulting Mechanical & Electrical Engineers.</i> 8-01, WISMA PANTAI, TEL. NO. : (604) 3337990 JALAN WISMA PANTAI, FAX NO. : (604) 3317337 12200 BUTTERWORTH, PENANG. E-MAIL : project@pla-group.com			
C&S CONSULTANT : PERUNDING KELANA CIVIL & STRUCTURAL ENGINEERS Level 12, Unit 12(0), Wisma Boon Siew, No.1, Penang Road, 10000 Penang. Tel: 2622628, Fax: 2641618 (Company No. AS0232772-W)			
DESIGN ARCHITECT :  ARCHITECTURE GROUP - STUDIO A CPG CONSULTANTS PTE LTD 238B THOMSON ROAD, #13-00 TOWER B NOVENA SQUARE, SINGAPORE 307685 TEL: +65 6357 4468 FAX: +65 6357 4469			
ARCHITECT : BH YEW ARCHITECT (SP/Y61) 15TH FLOOR, BANGUNAN AMMETLIFE NO.1, JALAN LUMUT, 50400 KUALA LUMPUR TEL: (03) 4043-1346 FAX: (03) 4043-1349 EMAIL: ybhwa@nrasb.com.my  Ar. YEW BU HWA ARKITEK No. Pendaftaran: LAM/A/Y61 Saya mengesahkan bahawa pelan-pelan yang dihantar adalah mengikut Undang-Undang Kecil Bangunan Seragam 1986 dan Undang-Undang Kecil Bangunan Seragam (gubahan) 2007 [UKBS2007] dan gubahan-pindaan serta gubahan-pindaan-pindaan dan pelan-pelan Majlis Perbandaran Seberang Perai. Saya mengesahkan bahawa kerja-kerja pembinaan dan dipaparkan dibawah perijinan saya. Saya mengesahkan dan menguik bahawa pelan-pelan bangunan adalah setara dengan pelan kebenaran merancang yang diluluskan dan dan mematuhi ujian serta syarat-syarat jabatan berkaitan.			
TENDER DRAWING NOVEMBER 2016			
LURKAN : FIRE CONTROL ROOM – LEVEL 1 PLAN SECTION 01&02			
SCALE: AS SHOWN DRAWN BY: - ORIGINATOR ACRONYM BH YEW		CAD NO.: 557_CD1-340-01 CHECKED BY: JANICE PROJECT NO. 55714 DWG STATUS CD	
DATE: NOVEMBER 2016 DISCIPLINE ARCH		DWG NO. 340 REVISION 00	