


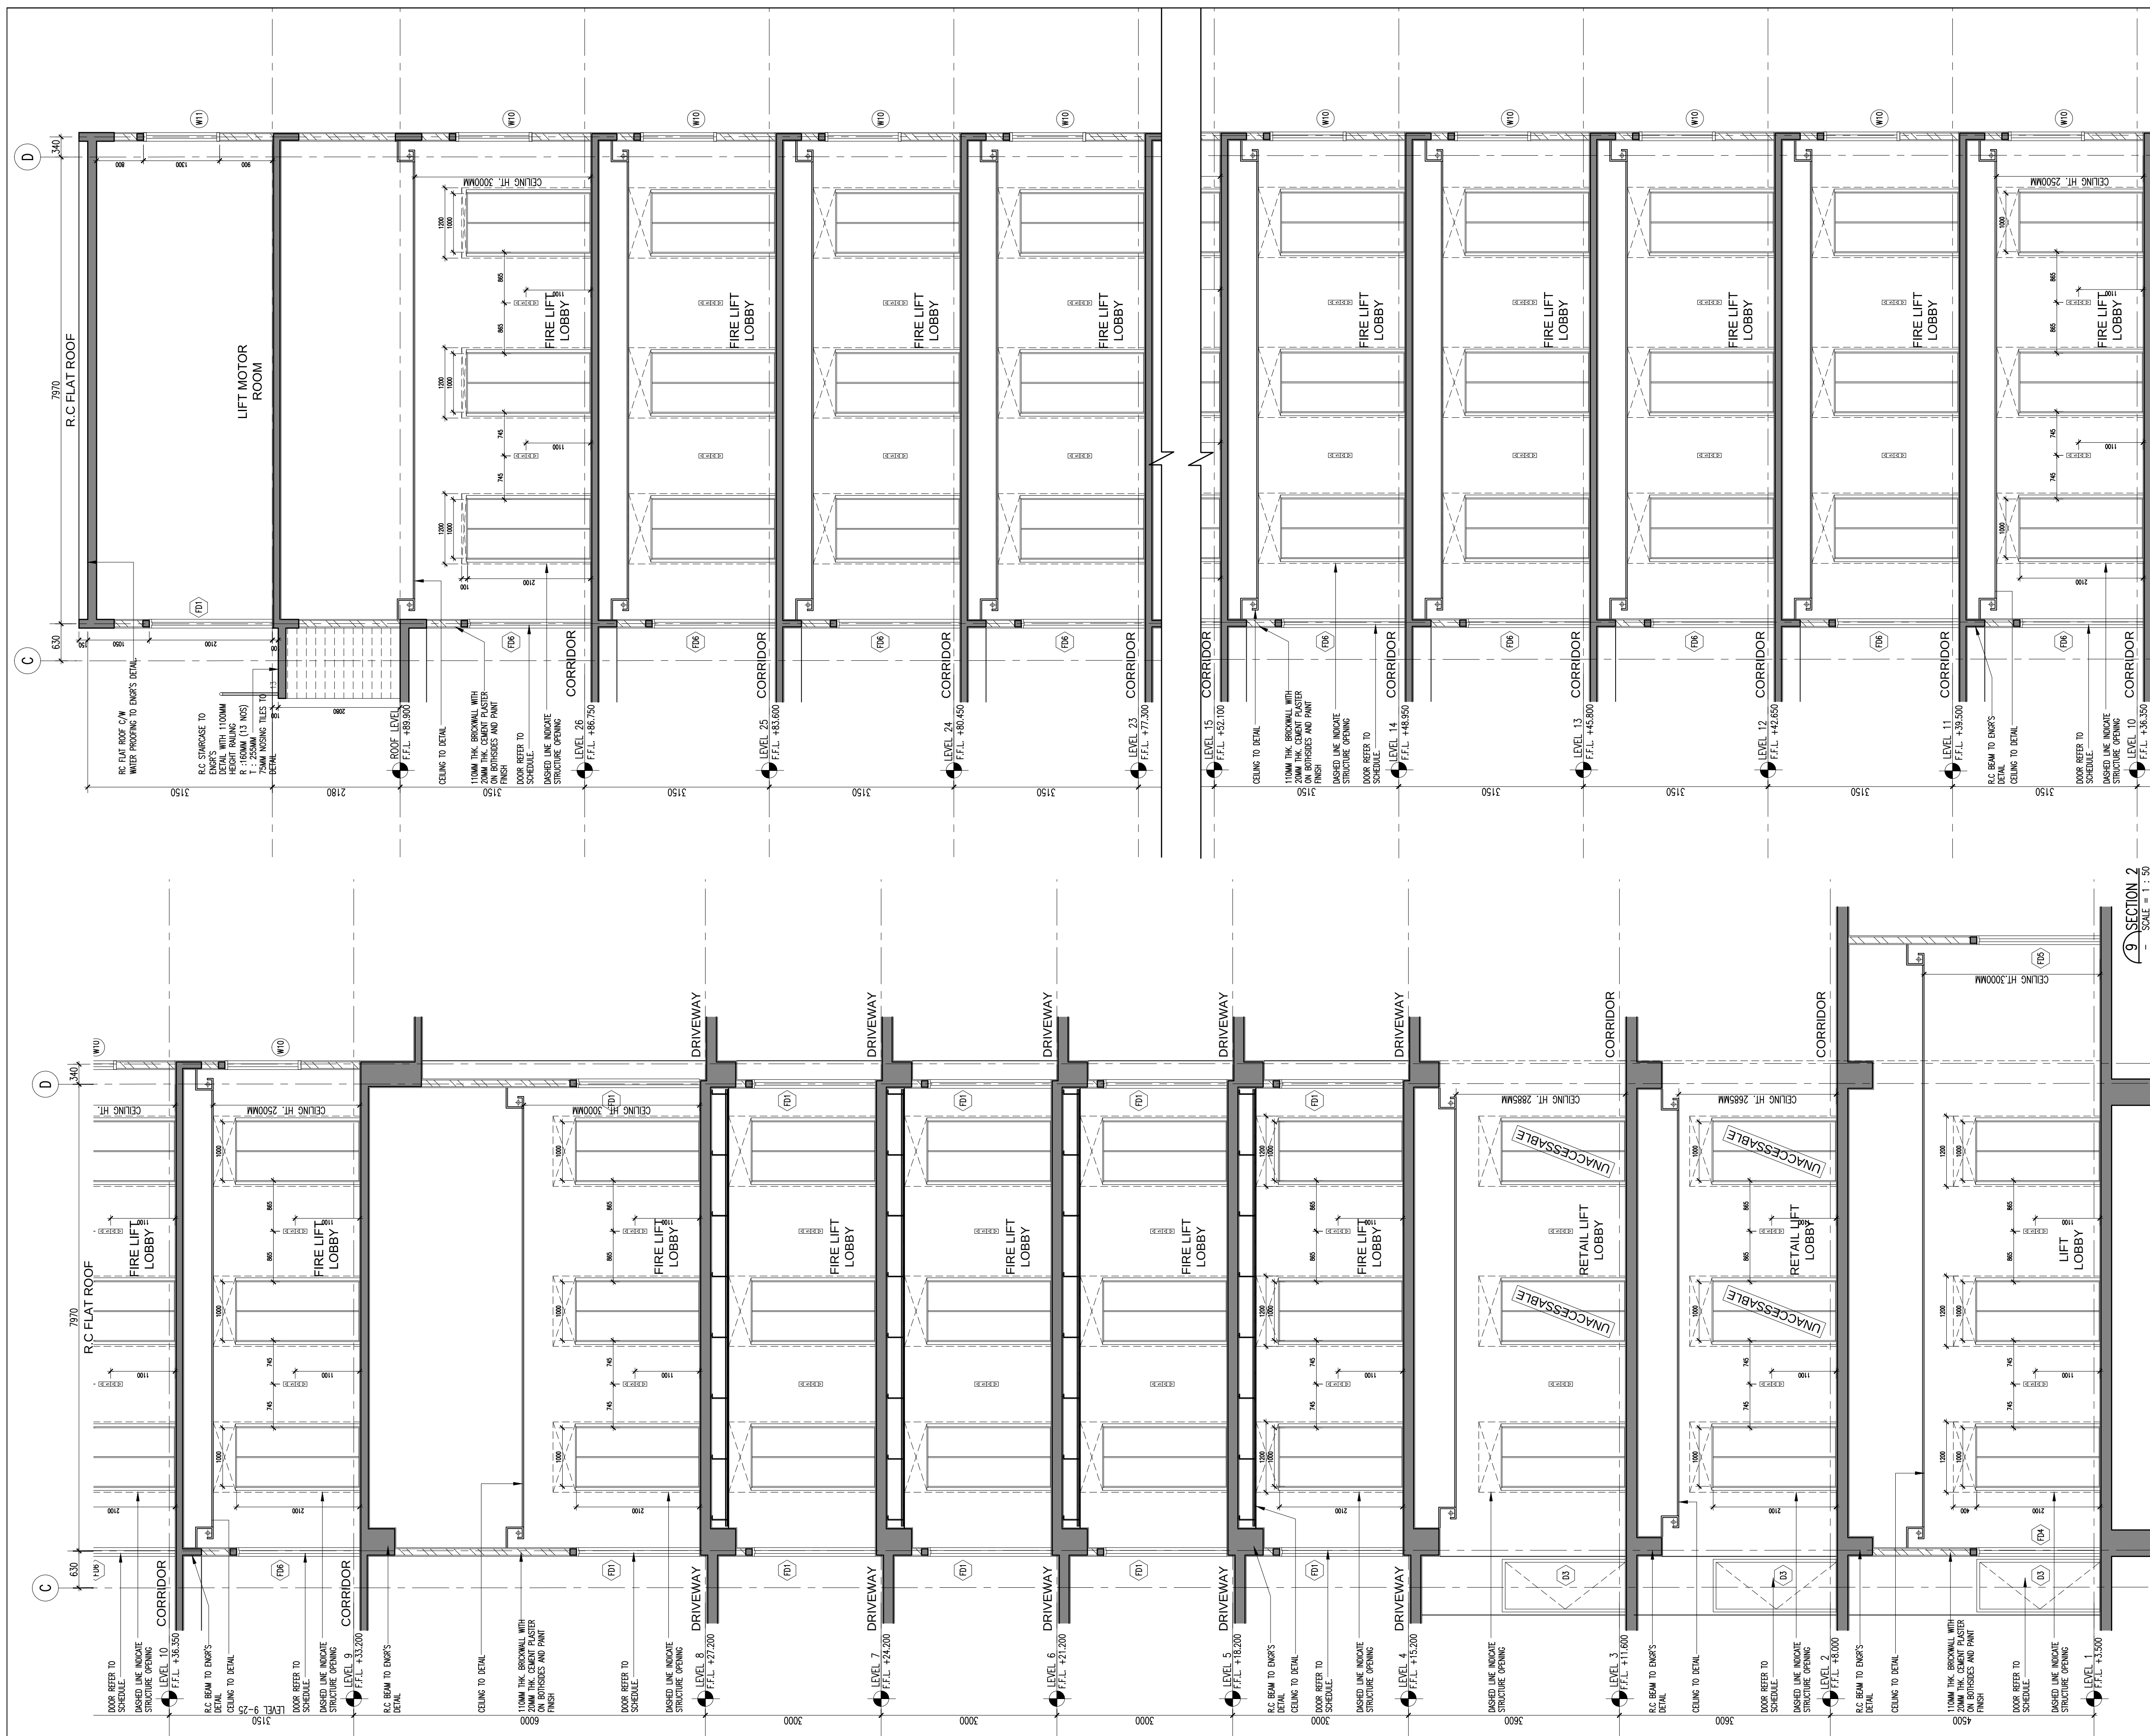

**Hak Cipta Terpelihara.** Tidak dibenarkan mencetak mana-mana bahagian ilustrasi dalam apa jua bentuk dan dengan apa cara pun samada secara elektronik, mencetak, mekanik, rakaman atau cara lain sebelum mendapat kebenaran bertulis dari NRY ARCHITECTS SDN. BHD.

[illegible]

KEY PLAN :

PROJECT TITLE :  
CADANGAN MEMBINA PEMBANGUNAN BERCAMPUR DI ATAS LOT 21135,  
PERSIARAN CASSIA BARAT 3, MUKIM 13, SEBERANG PERAI SELATAN,  
PULAU PINANG YANG MENGANDUNGI:-

- FASA 1**
- A. 2 BLOK PANGSAPURI PERKHIDMATAN 18 TINGKAT (612 UNIT)
  - B. KEDAI PEJABAT 3 TINGKAT (196 UNIT)
  - C. 5 TINGKAT TEMPAT LETAK KENDERAAN

UNTUK : TETUAN PARAMOUNT PROPERTY (PW) SDN. BHD

LAND OWNER &amp; BUILDING OWNER :

NAMA : MR. OOI HUN PENG  
 JAWATAN : KETUA PECAWAI EKSEKUTIF  
 NO IC : 650619-02-5311  
 ALAMAT : PARAMOUNT PROPERTY (PW) SDN. BHD  
 WISMA PARAMOUNT, 1A (1ST FLOOR), LORONG BLM 1/1,  
 BANDAR LAGUNA MERBOK, 08000 SUNGAI PETANI, KEDAH  
 NO. TEL : 604 - 441 9191 FAX : 604 - 441 9090

KITCHEN SPECIALIST :

|                 |  |
|-----------------|--|
| QS CONSULTANT : |  |
|-----------------|--|

M&E CONSULTANT :  
**PERUNDING**  
*Consulting Mechanical & Electrical Engineers.*  
8-01, WISMA PANTAI,  
JALAN WISMA PANTAI,  
12200 BUTTERWORTH, PENANG.  
TEL. NO. : (604) 3337990  
FAX NO. : (604) 3317337  
E-MAIL : [project@pla-group.com](mailto:project@pla-group.com)


**C&S CONSULTANT :**  
**PERUNDING KELANA**  
**CIVIL & STRUCTURAL ENGINEERS**  
 Level 12, Unit 12(D), Wisma Boon Siew,  
 No.1, Penang Road, 10000 Penang  
 Tel: 2622628, Fax: 2641618  
 (Company No. AS0232772-W)

DESIGN ARCHITECT :

 ARCHITECTURE GROUP - STUDIO A  
CPG CONSULTANTS PTE LTD

238B, THOMSON ROAD, #12-00 TOWER B  
NOVENA SQUARE, SINGAPORE 307895  
TEL: +65 8357 4468, FAX: +65 8357 4469

ARCHITECT : **BH** YEWE ARCHITECT (SP/Y61)

15TH FLOOR, BANGUNAN AMMETLIFE  
NO.1, JALAN LUMUT, 50400 KUALA LUMPUR  
TEL: (03) 4043-1346 FAX: (03) 4043-1349  
EMAIL: ybhwa@nrasb.com.my

Ar. YEW BU HWA  
ARKITEK  
No Pendaftaran: IAM/A/Y61

Saya mengesahkan bahawa pelan-pelan yang diantar adalah mengikut Undang-Undang Kecil Bangunan Seragam 1986 dan Undang-Undang Kecil Bangunan Seragam (pindaan) 2007 [UKBS2007] dan pindaan-pindaan serta garispanduan-garispanduan dan polisi-polisi Majlis Perbandaran Seberang Perai. Saya mengesahkan bahawa kerja-kerja pembinaan akan dijalankan dibawah penyelidikan saya. Saya mengesahkan dan mengaku bahawa pelan-pelan bangunan adalah setara dengan pelan kebenaran merancang yang dikeluarkan dan akan mematuhi ulasan serta syarat-syarat jabatan teknik.

**TENDER DRAWING**  
NOVEMBER 2016

LUKISAN :

LIFT LOBBY DETAILS  
TYPICAL SECTION 2  
LEVEL 1ST. TO LIFT MOTOR ROOM

|                    |     |                           |                        |
|--------------------|-----|---------------------------|------------------------|
| SCALE:<br>AS SHOWN |     | CND NO:<br>557_C01-522-04 |                        |
| DRAWN BY:<br>--    |     | CHECKED BY:<br>JANICE     | DATE:<br>NOVEMBER 2016 |
| ORIGINATOR ACRONYM |     | PROJECT NO.               | DISCIPLINE             |
| BH YEW             |     | 55714                     | ARCH                   |
| DWG STATUS         | LOT | ATTRIBUTE                 | LEVEL                  |
| CD                 | --  | --                        | 522 00                 |