




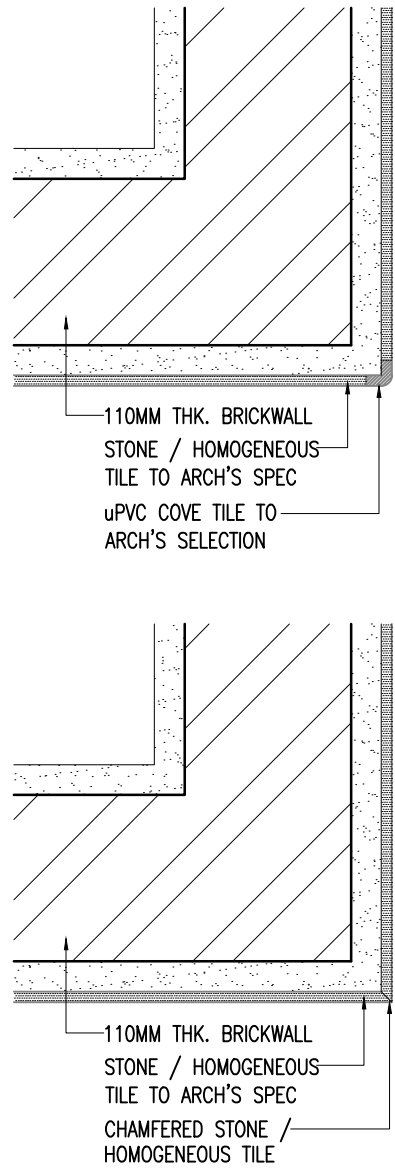

— TYPICAL WALL TILES CORNER DETAIL  
531-09 SCALE = 1 : 5

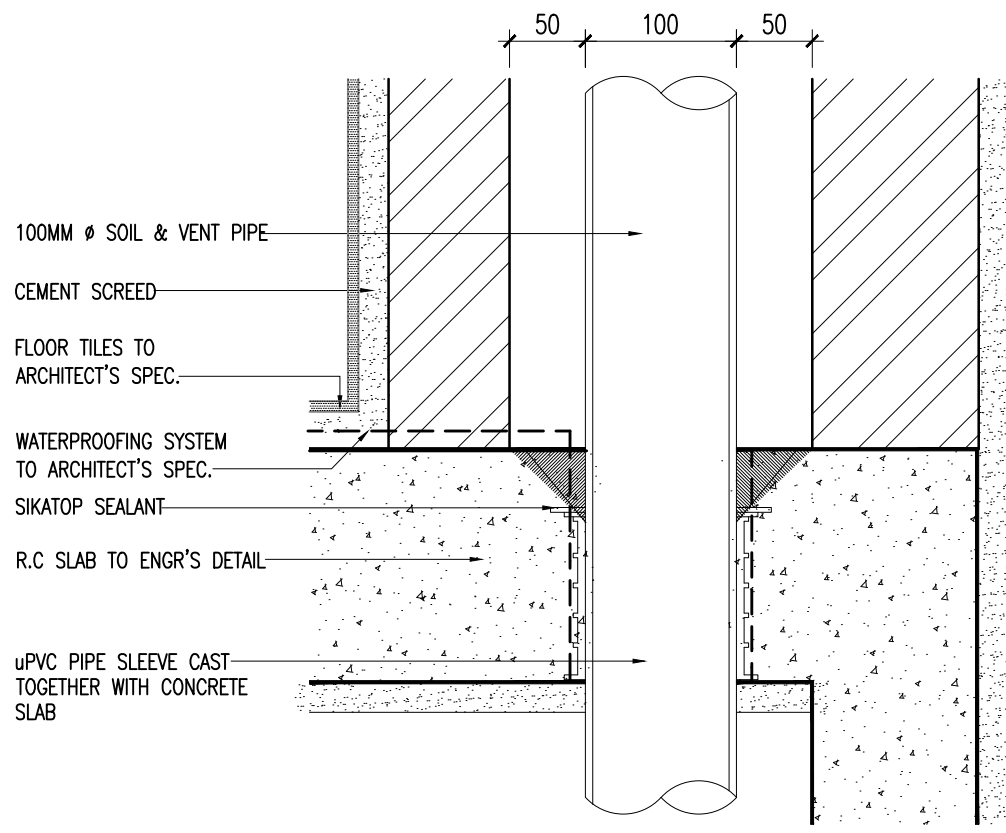

— SOIL & VENT PIPE THRU FLOOR  
531-09 SCALE = 1 : 5

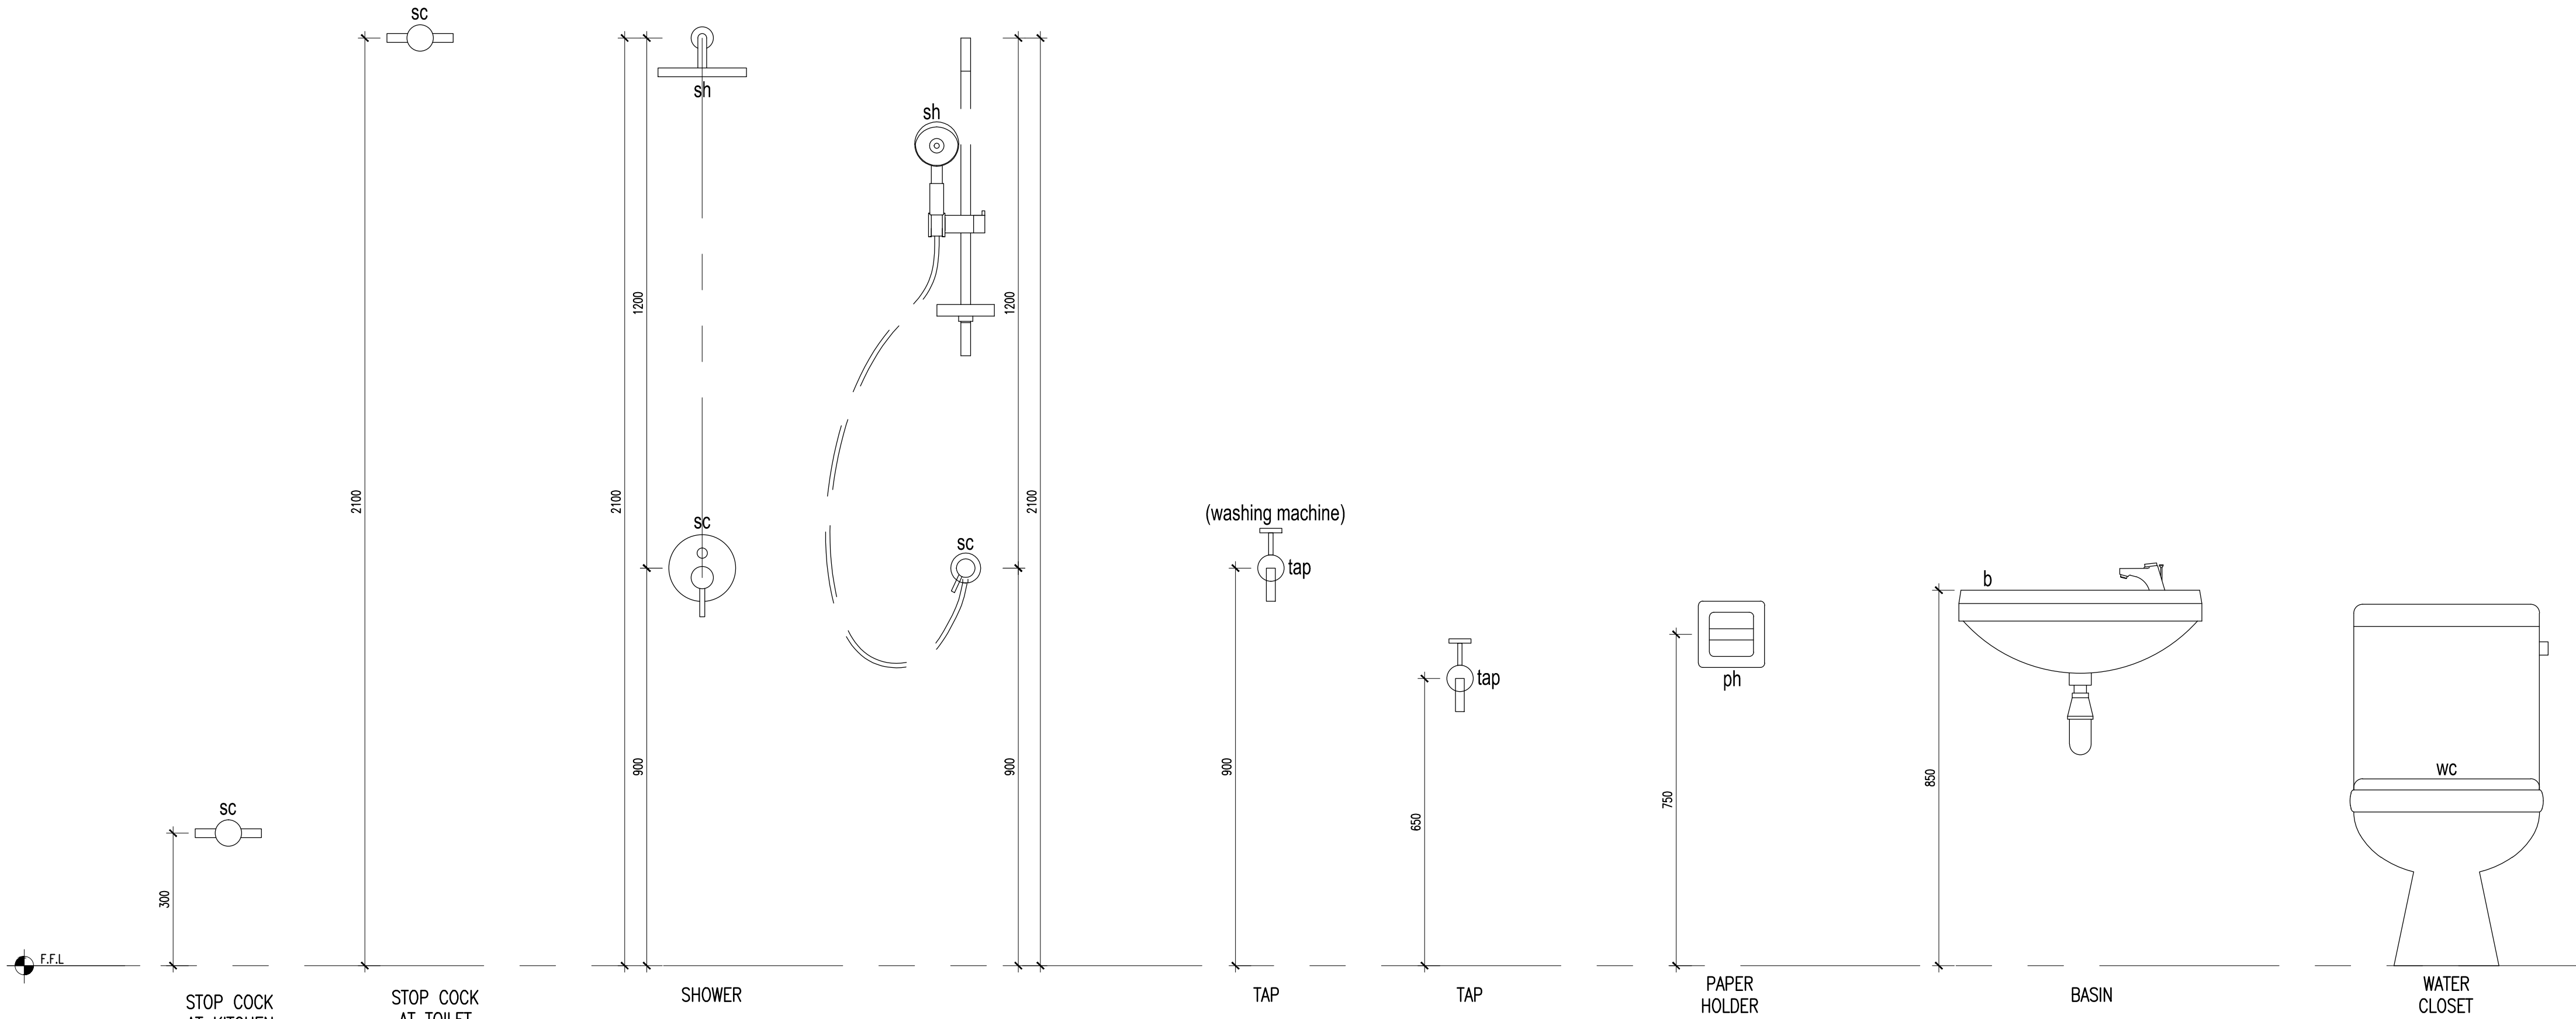


— SETTING OUT FOR SANITARY FITTINGS  
— SCALE = 1 : 10

NOTES : ALL SETTING OUT FOR SANITARY FITTINGS SHOULD FOLLOW THE ABOVE DIMENSION UNLESS OTHERWISE STATED

Hak Cipta Terpelihara. Tidak dibenarkan mencetak mana-mana bahagian ilustrasi dalam apa jua bentuk dan dengan apa cara pun samada secara elektronik, mencetak, mekanik, rakaman atau cara lain sebelum mendapat kebenaran bertulis dari NRY ARCHITECTS SDN. BHD.

| REV. | DATE | DESCRIPTION | REMARK |
|------|------|-------------|--------|
|      |      |             |        |
|      |      |             |        |
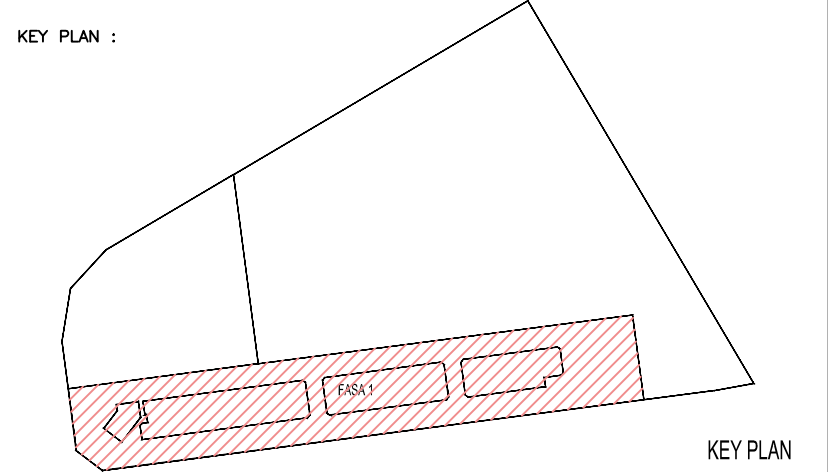

PROJECT TITLE :  
CADANGAN MEMBINA PEMBANGUNAN BERCAMPUR DI ATAS LOT 21135,  
PERSIARAN CASSIA BARAT 3, MUKIM 13, SEBERANG PERAI SELATAN,  
PULAU PINANG YANG MENDUNGI:-  
  
FASA 1  
A. 2 BLOK PANGSAPURI PERKHIDMATAN 18 TINGKAT (612 UNIT)  
B. KEDAI PEJABAT 3 TINGKAT (196 UNIT)  
C. 5 TINGKAT TEMPAT LETAK KENDERAAN

UNTUK : TETUAN PARAMOUNT PROPERTY (PW) SDN. BHD  
  
LAND OWNER & BUILDING OWNER :

NAMA : MR. OOI HUN PENG  
JAWATAN : KETUA PEGAWAI EKSEKUTIF  
NO IC : 650619-02-5311  
ALAMAT : PARAMOUNT PROPERTY (PW) SDN. BHD  
WISMA PARAMOUNT, 1A (1ST FLOOR), LORONG BLM 1/1,  
BANDAR LAGUNA MERBOK, 08000 SUNGAI PETANI, KEDAH  
NO. TEL : 604 - 441 9191 FAX : 604 - 441 9090

KITCHEN SPECIALIST :

QS CONSULTANT :

M&E CONSULTANT :  
**PERUNDING P.L.A.**  
Consulting Mechanical & Electrical Engineers.  
8-01, WISMA PANTAI, TEL. NO. : (604) 3337990  
JALAN WISMA PANTAI, FAX NO. : (604) 3317337  
12200 BUTTERWORTH, PENANG. E-MAIL : project@pla-group.com

C&S CONSULTANT :  
**PERUNDING KELANA**  
CIVIL & STRUCTURAL ENGINEERS  
Level 12, Unit 12(D), Wisma Boon Siew,  
No.1, Penang Road, 10000 Penang.  
Tel: 2622628, Fax: 2641618  
(Company No. AS0232772-W)

DESIGN ARCHITECT :  
**ARCHITECTURE GROUP - STUDIO A**  
CPG CONSULTANTS PTE LTD  
238B, THOMSON ROAD, #12-00 TOWER B  
NOVENA SQUARE, SINGAPORE 307985  
TEL: +65 6357 4468 FAX: +65 6357 4469

ARCHITECT :  
**BH YEW**  
ARCHITECT (SP/Y61)  
15TH FLOOR, BANGUNAN AMMETLIFE  
NO.1, JALAN LUMUT, 50400 KUALA LUMPUR  
TEL: (03) 4043-1346 FAX: (03) 4043-1349  
EMAIL: ybhwat@nrasb.com.my

Ar. YEW BU HWA  
ARKITEK  
No.Pendaftaran LAM-A/Y61  
  
Saya mengesahkan bahawa pelan-pelan yang dihantar adalah mengikut Undang-Undang Kecil Bangunan Seragam 1986 dan Undang-Undang Kecil Bangunan Seragam (gundam) 2007 [UKBS2007] dan gundam-pindaan serta garispanduan-garispanduan dan pelan-pelan Majlis Perbandaran Seberang Perak. Saya mengesahkan bahawa kerja-kerja pembinaan akan dijalankan di bawah pengawasan saya.  
Saya mengesahkan dan menguak bahawa pelan-pelan bangunan adalah setara dengan pelan kebenaran merancang yang diluluskan dan akan mematuhi ulisan serta syarat-syarat jabatan berkaitan.

## TENDER DRAWING

NOVEMBER 2016

LUKISAN :

TYPICAL TOILET DETAIL  
SETTING OUT FOR SANITARY FITTINGS

|                    |                           |
|--------------------|---------------------------|
| SCALE:<br>AS SHOWN | GD NO.:<br>557-031-531-16 |
| DRAWN BY:<br>—     | CHECKED BY:<br>JANICE     |
| ORIGINATOR ACRONYM | PROJECT NO.               |
| BH YEW             | 55714                     |
| DWG STATUS         | LOT                       |
| CD                 | —                         |
| ATTRIBUTE          | LEVEL                     |
| —                  | —                         |
| DWG NO.            | REVISION                  |
| 531                | 00                        |