




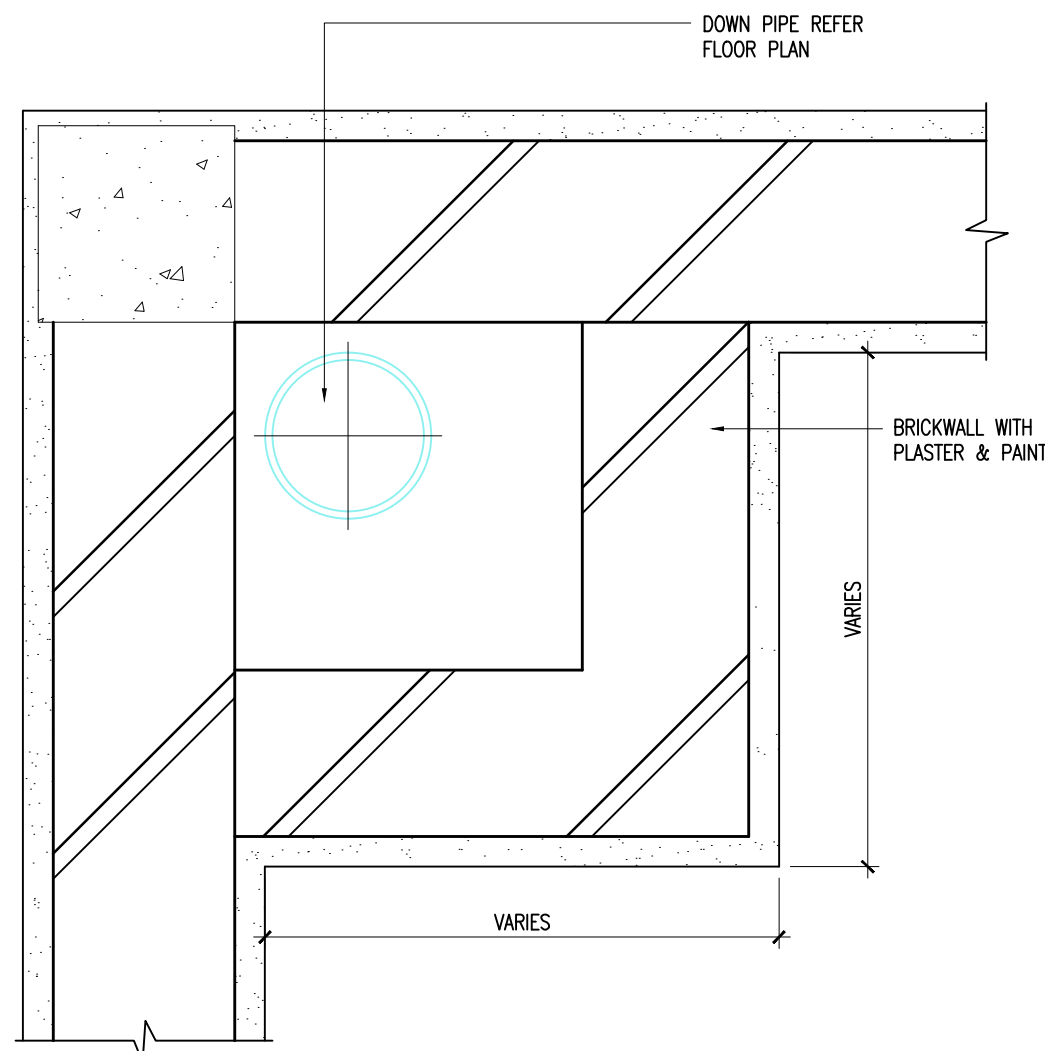


10
534-10
TYPICAL PLAN ENCLOSURE
DOWN PIPE DETAIL-(WET AREA)
SCALE 1 : 5

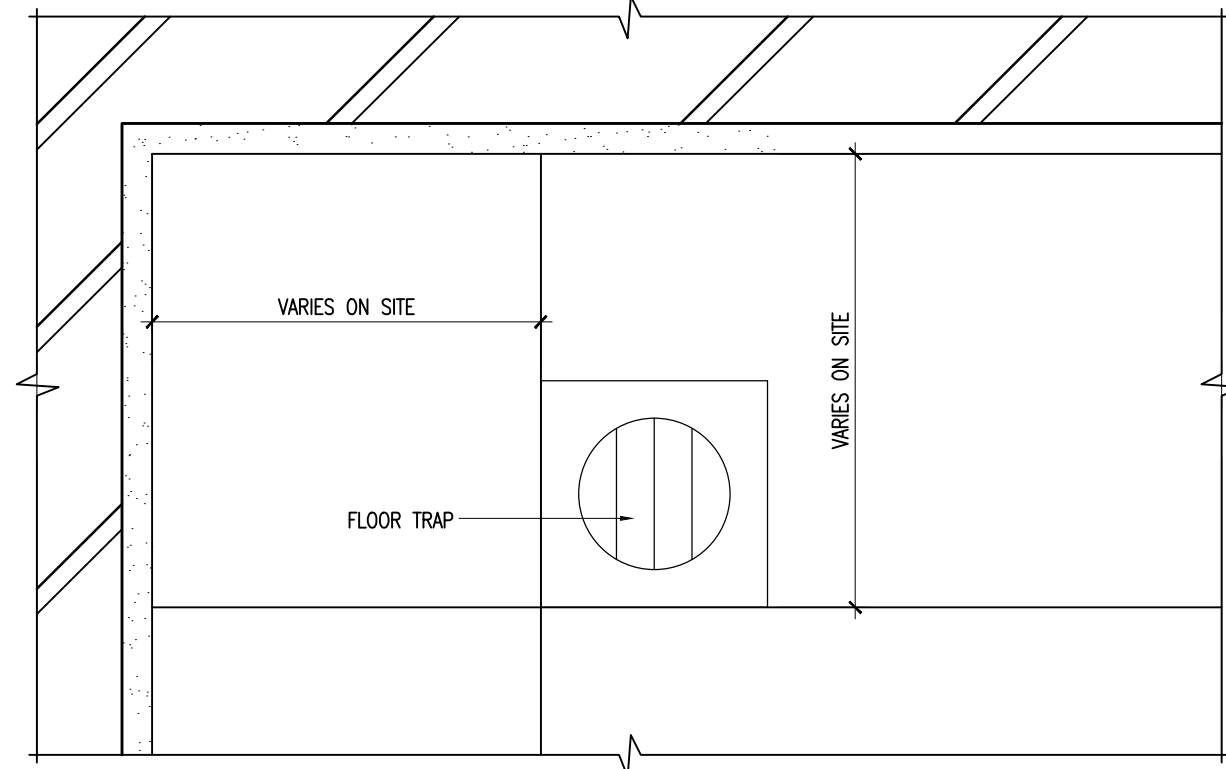


11
534-10
TYPICAL PLAN OF
FLOOR TRAP SETTING
SCALE 1 : 5

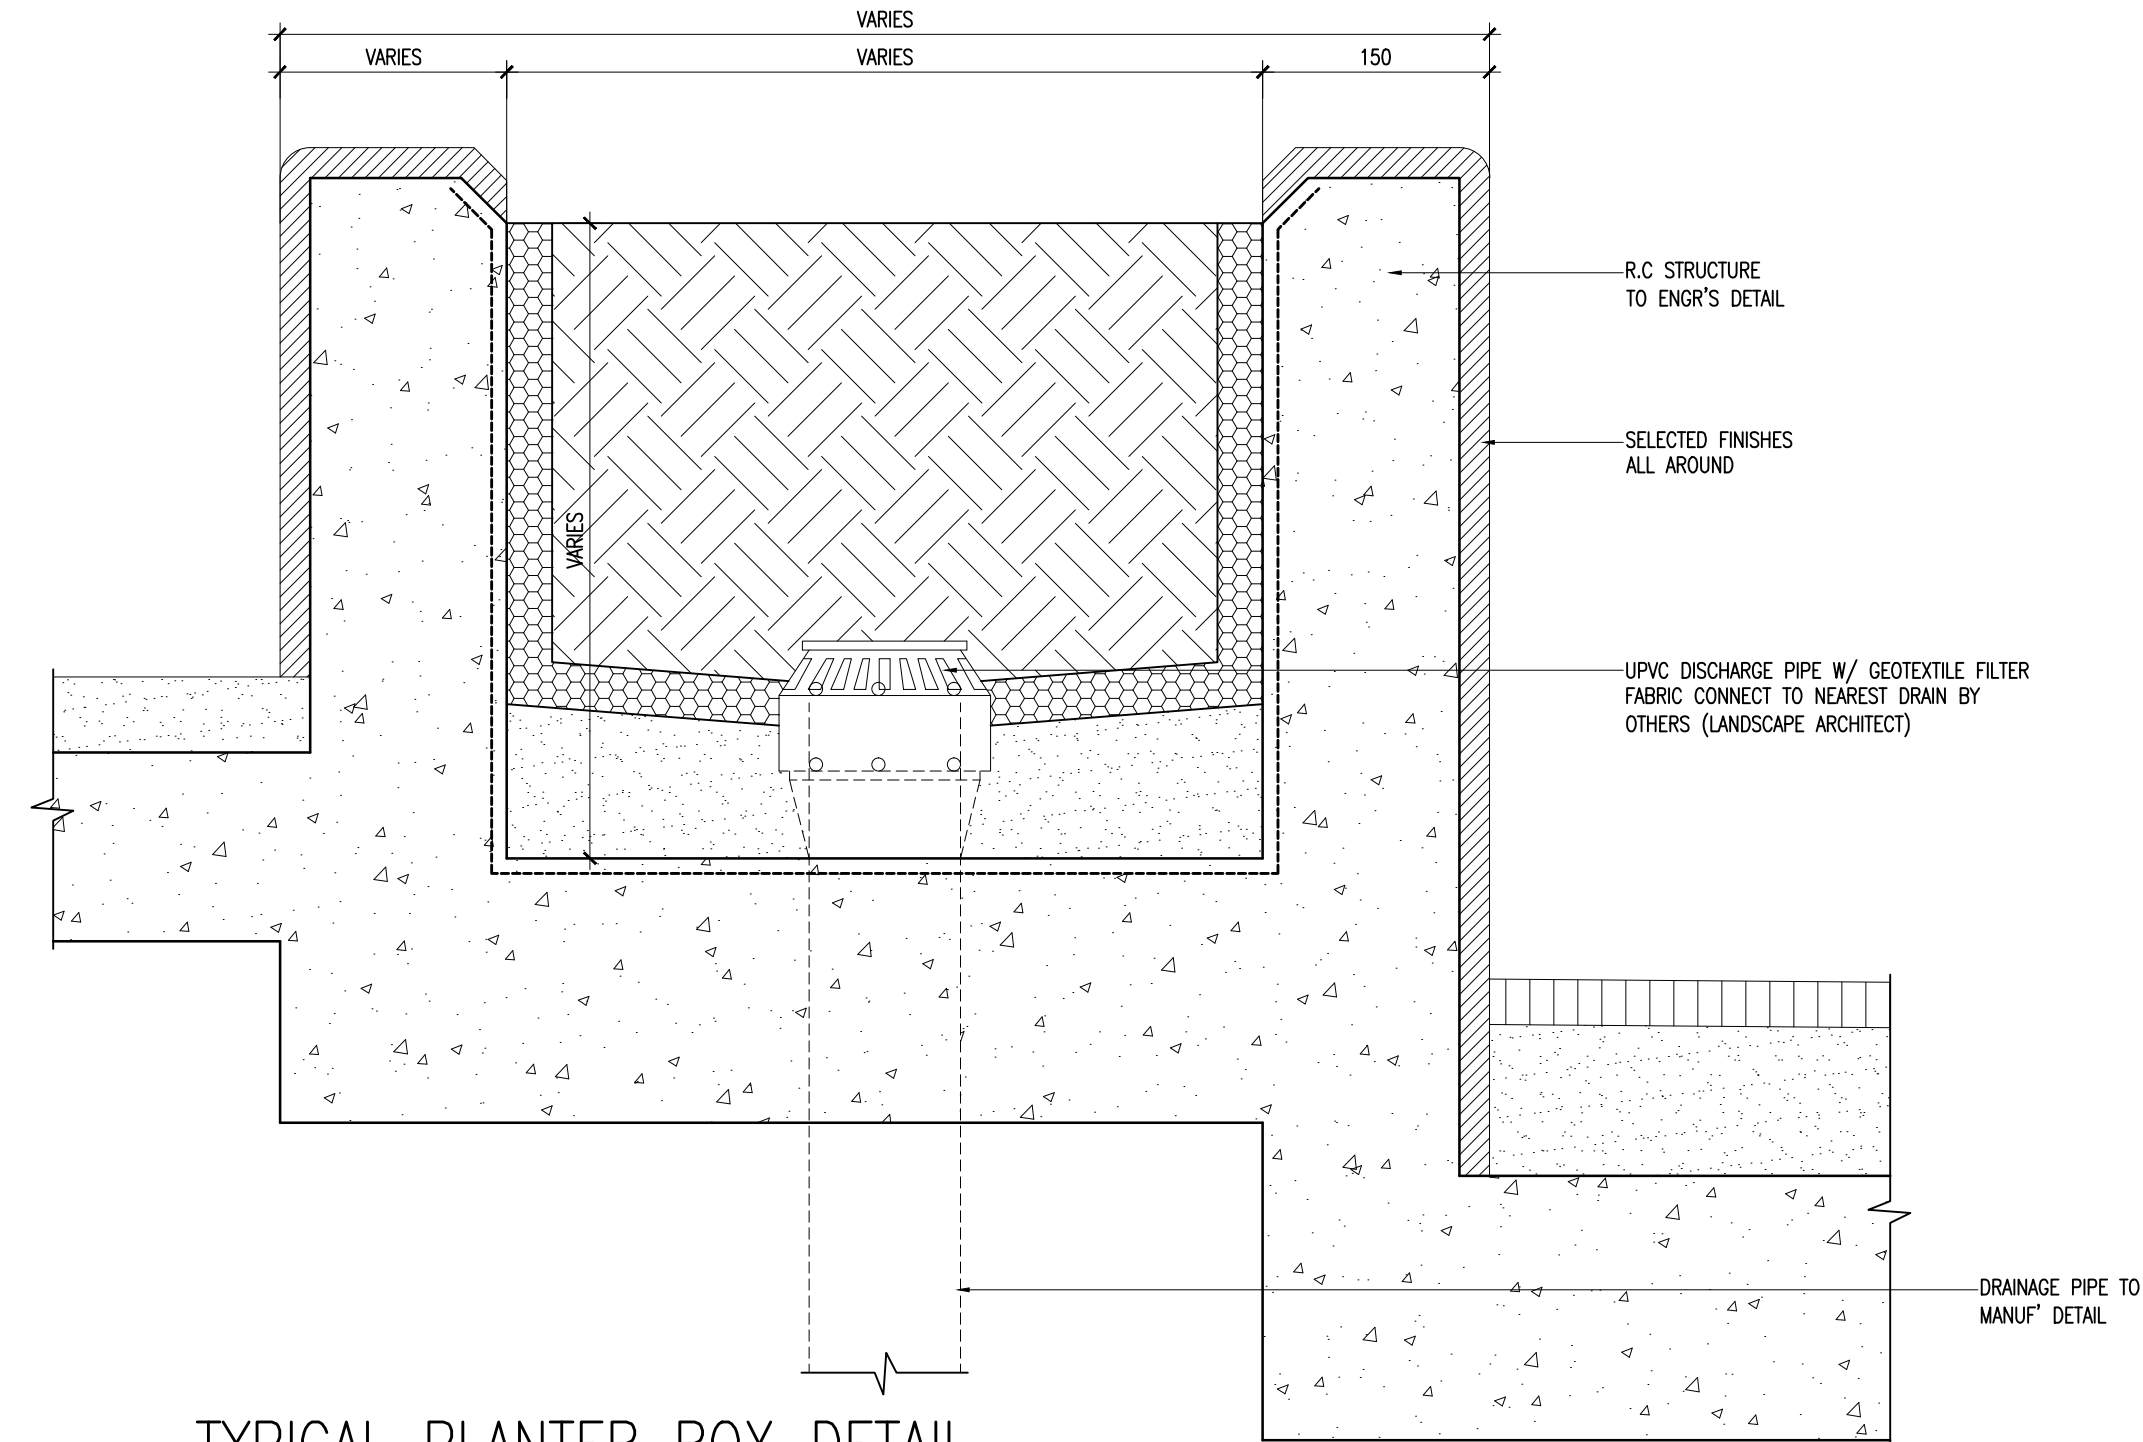


11
534-10
TYPICAL PLANTER BOX DETAIL
AT RETAIL LEVEL 1 & PODIUM LEVEL 9
SCALE 1 : 5

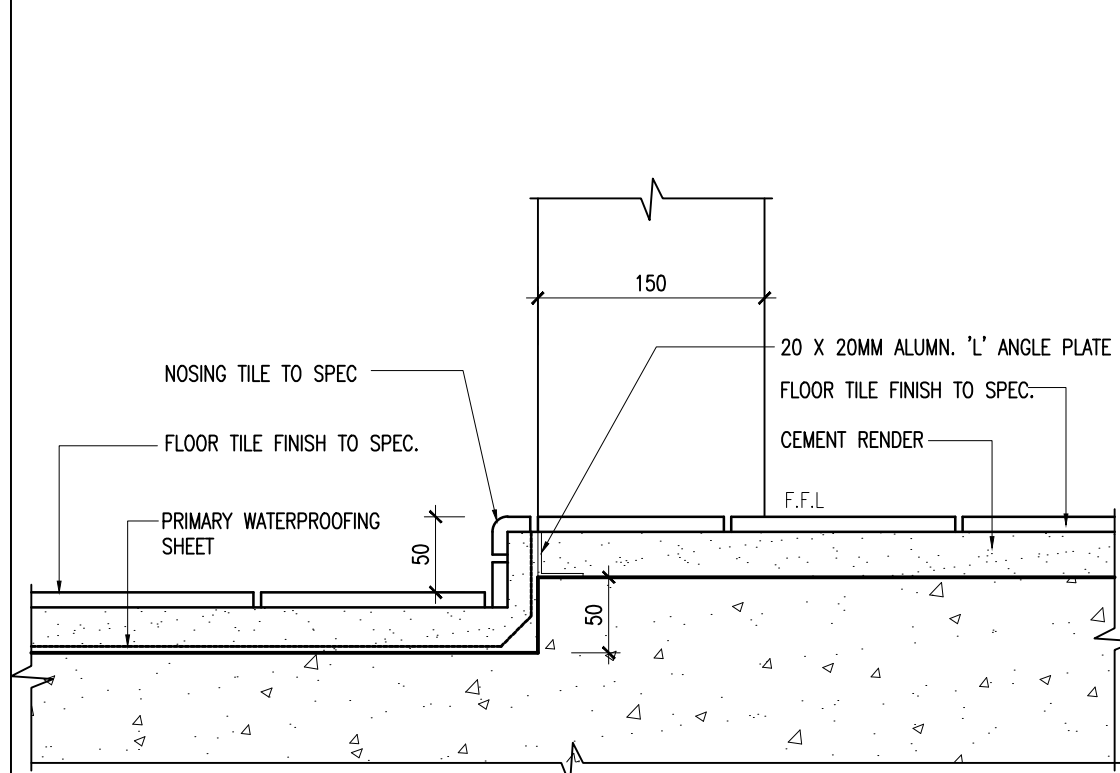


05
534-10
TOILET ENTRANCE THRESHOLD
SCALE 1 : 5

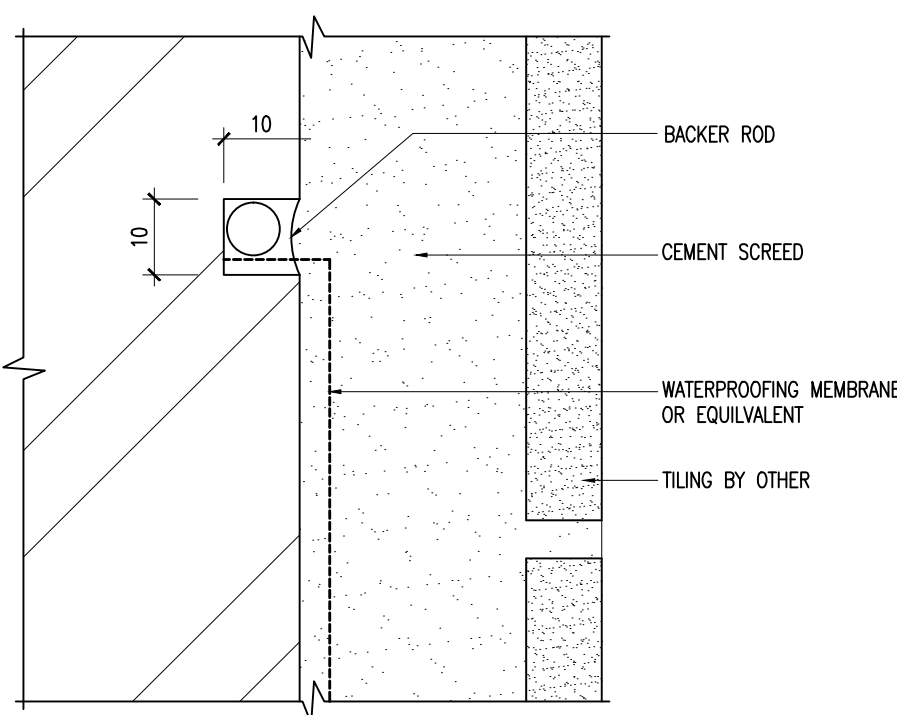


06
534-10
CONCEALED WATERPROOF
MEMBRANE DETAIL
SCALE 1 : 2

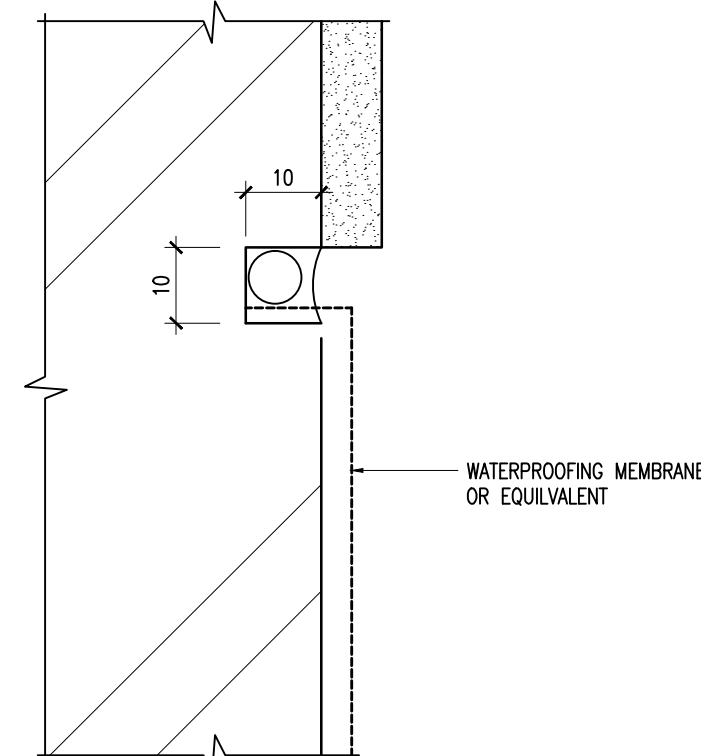


07
534-10
WATERPROOFING
MEMBRANE DETAIL
SCALE 1 : 2

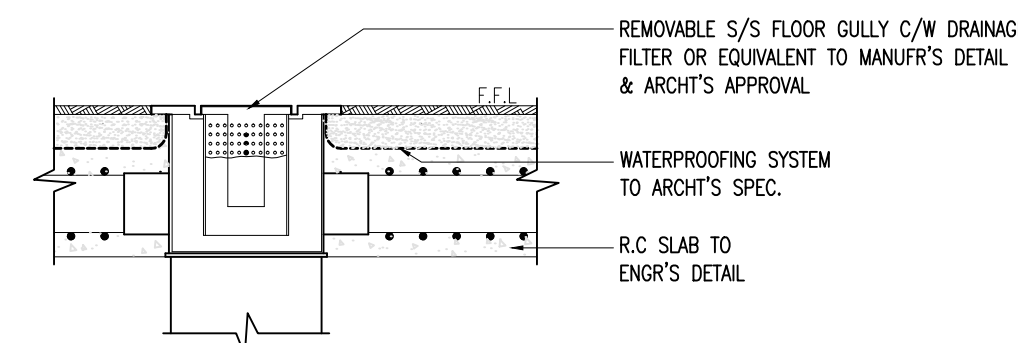


08
534-10
TYPICAL SECTIONAL DETAIL
OF WATERPROOFING TO FLOOR
DRAINAGE OUTLET AT TOILET/KITCHEN
SCALE 1 : 5

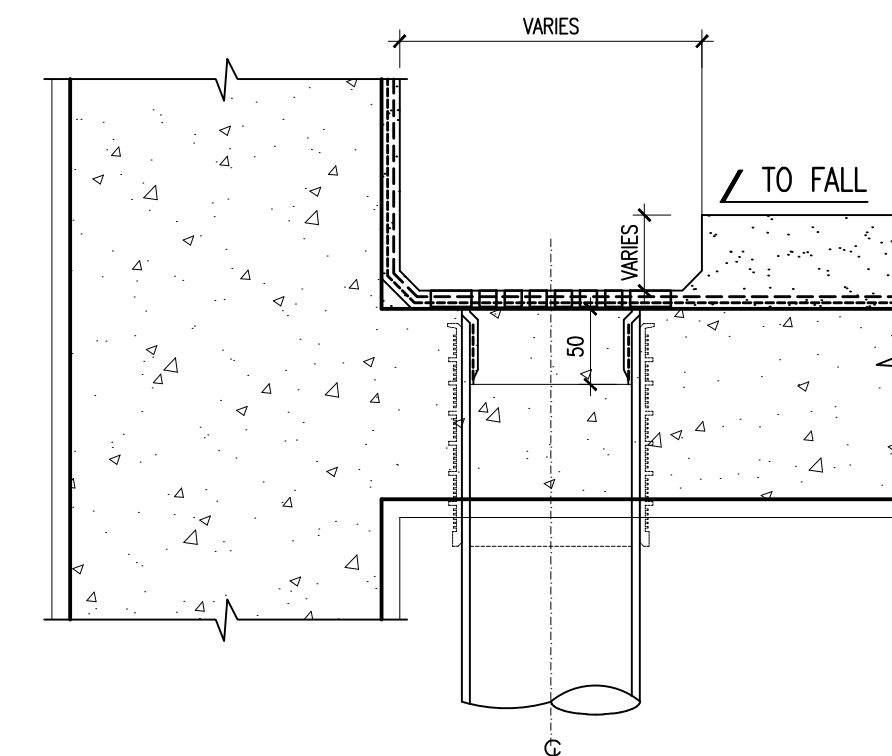


09
534-10
TYPICAL SCUPPER DRAIN DETAIL
AT RETAILS/CARPAK LEVEL/PODIUM LEVEL
SCALE 1 : 5

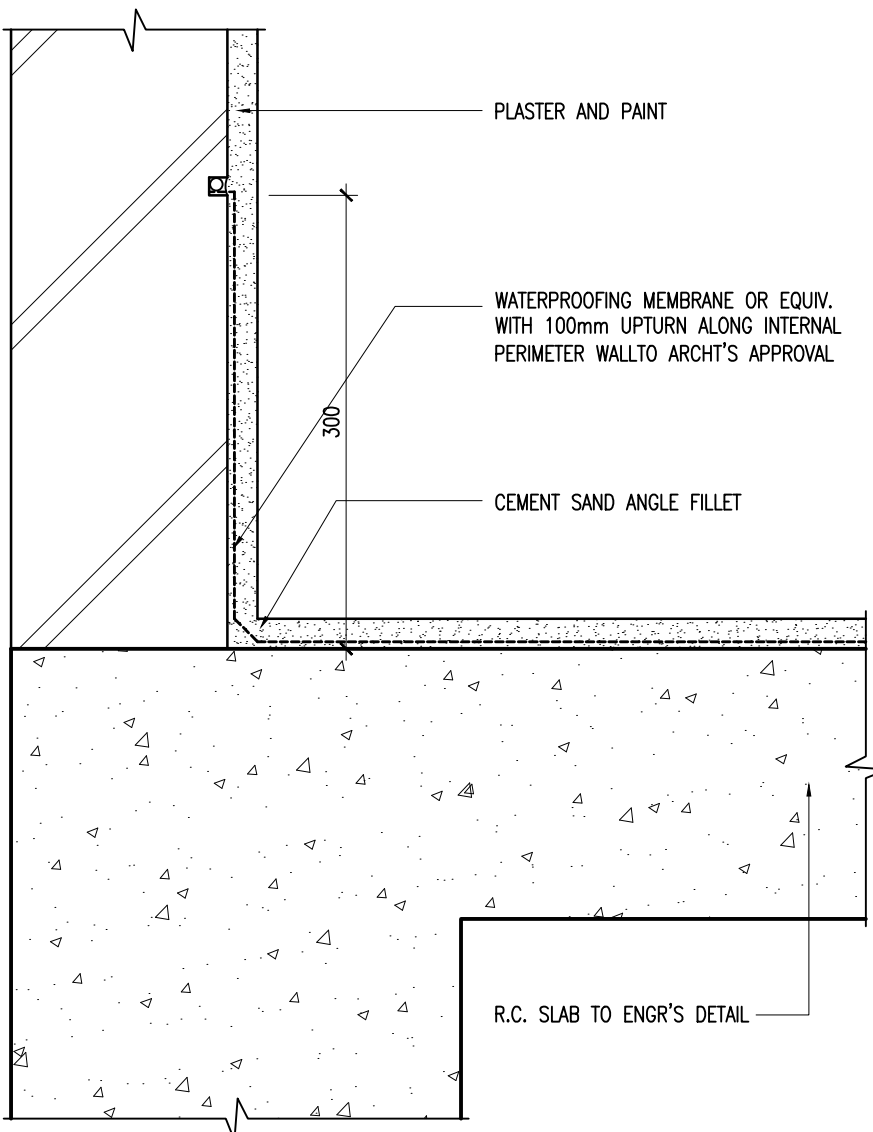


01
534-10
TYPICAL WATERPROOFING
AT WALL/ROOF
SCALE 1 : 5

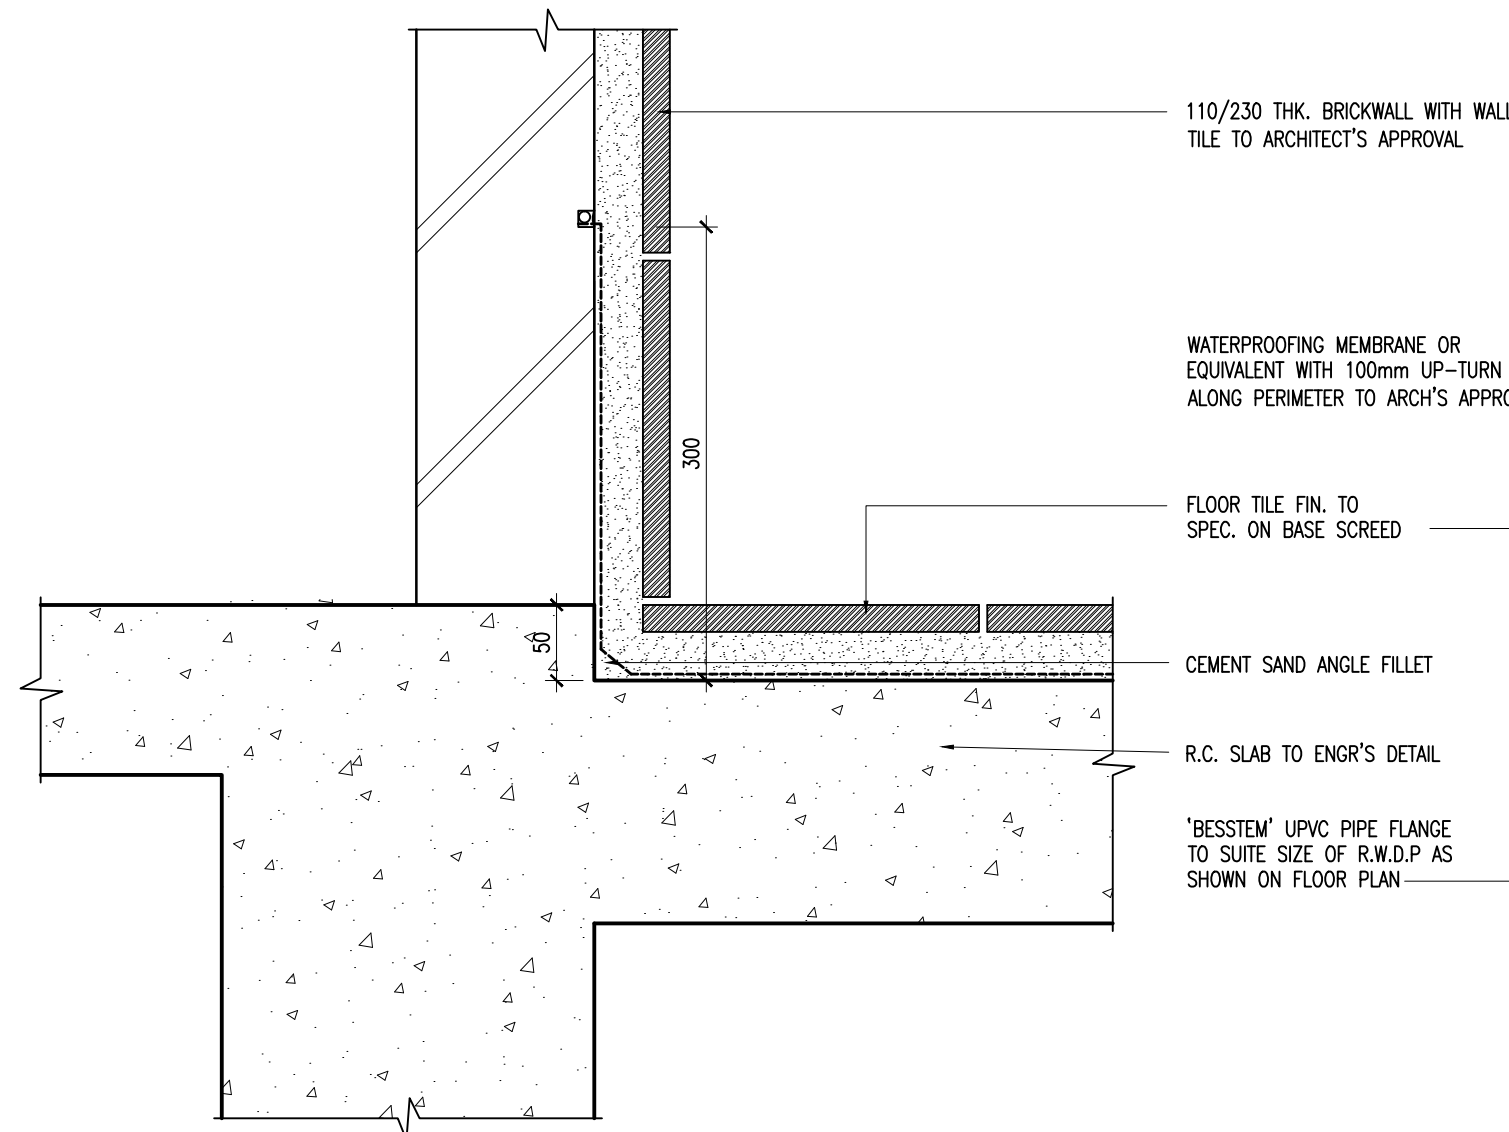

02
534-10
TYPICAL SECTIONAL DETAIL OF
WET AREAS WATERPROOFING
AT WALL
SCALE 1 : 5

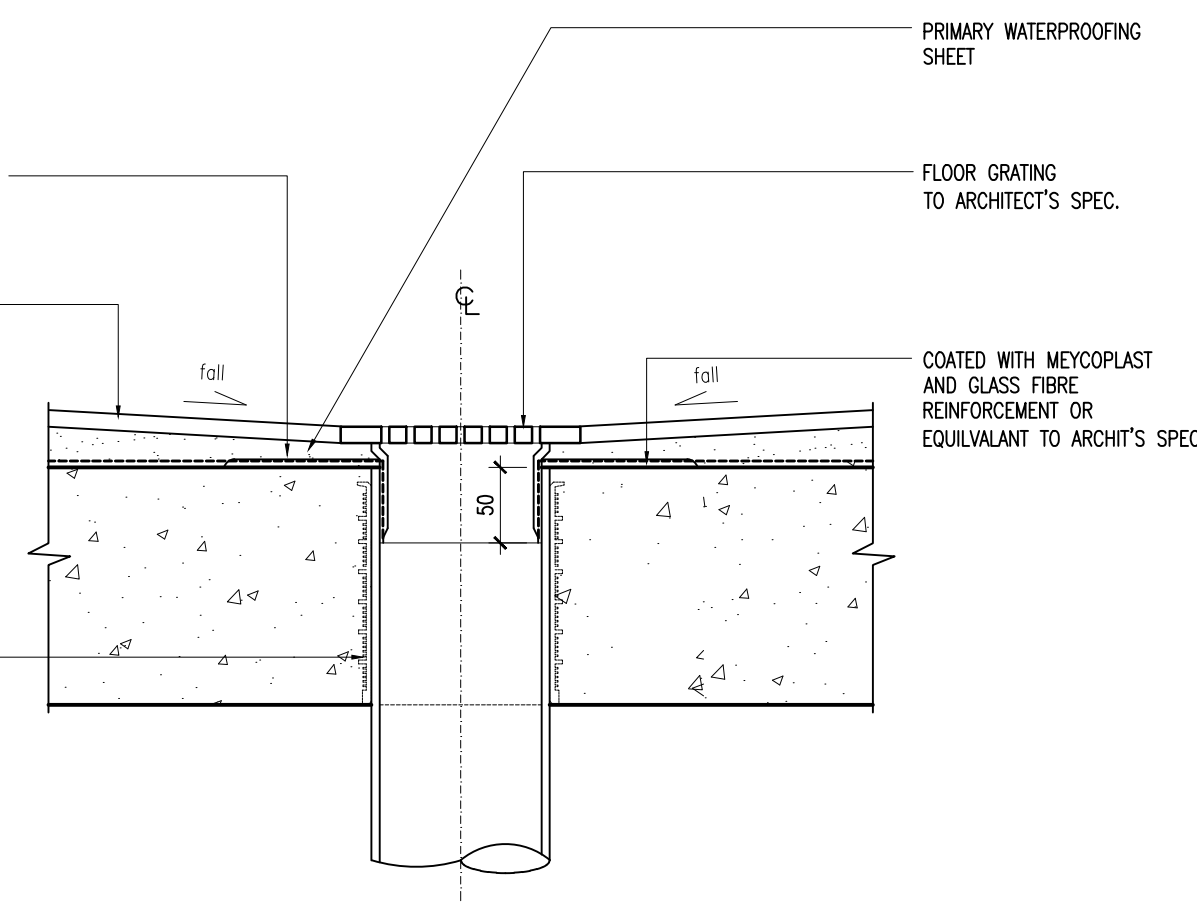


03
534-10
TYPICAL SECTIONAL DETAIL
OF WATERPROOFING TO FLOOR
DRAINAGE OUTLET AT TOILET
SCALE 1 : 5

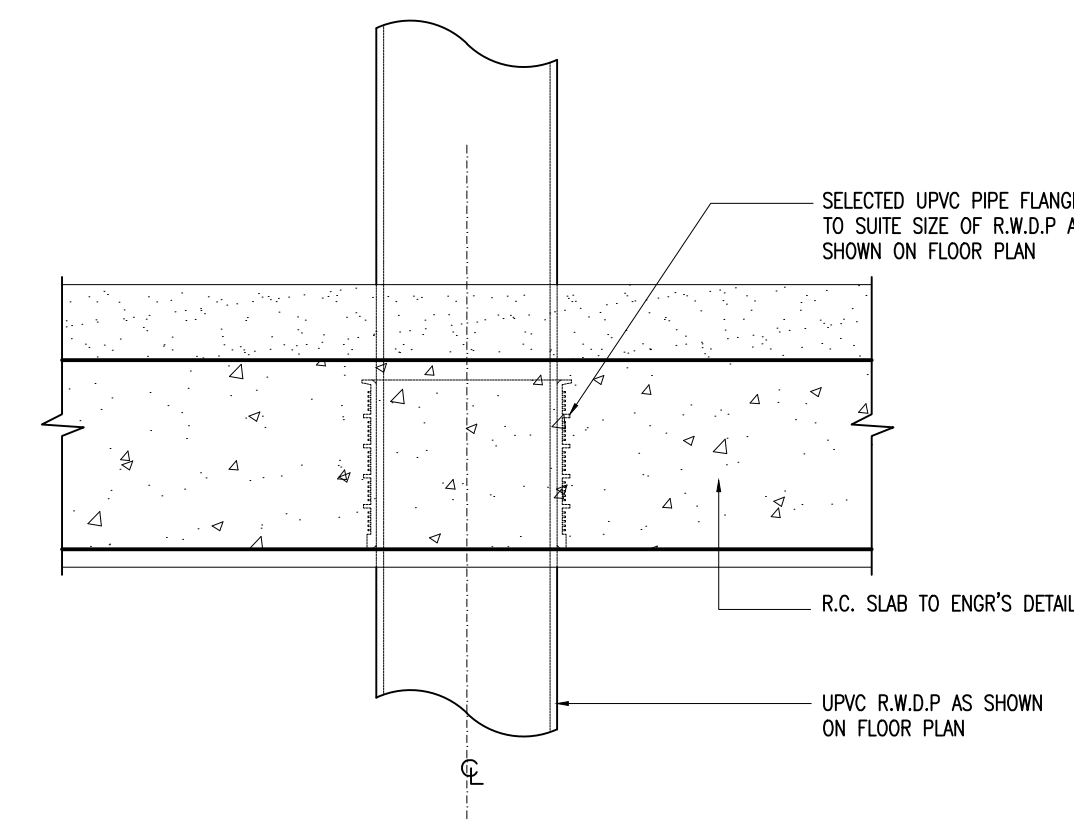

04
534-10
TYPICAL SECTIONAL DETAIL ON INTERNAL
DOWN PIPE FLOOR TO FLOOR
SCALE 1 : 5

Hak Cipta Terpelihara. Tidak dibenarkan mencetak mana-mana bahagian ilustrasi dalam apa jua bentuk dan dengan apa cara pun samada secara elektronik, mencetak, mekanik, rakaman atau cara lain sebelum mendapat kebenaran bertulis dari NRY ARCHITECTS SDN. BHD.

REV.	DATE	DESCRIPTION	REMARK

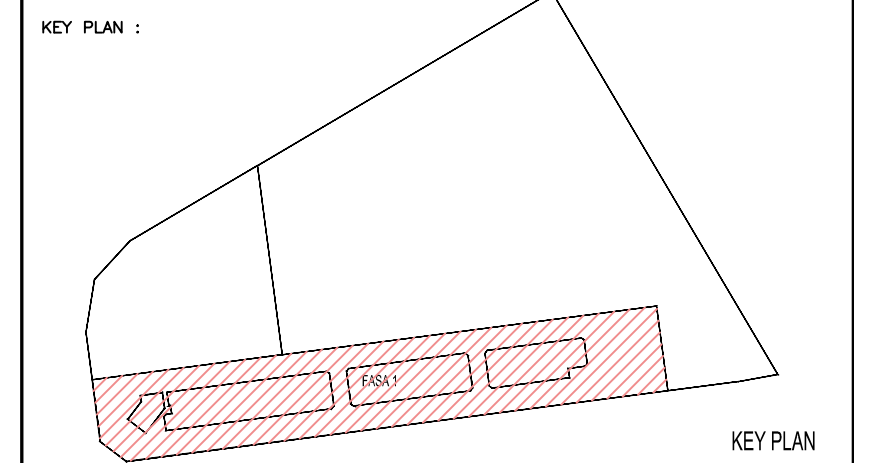

PROJECT TITLE :
CADANGAN MEMBINA PEMBANGUNAN BERCAMPUR DI ATAS LOT 21135,
PERSIARAN CASSIA BARAT 3, MUKIM 13, SEBERANG PERAI SELATAN,
PULAU PINANG YANG MENDUNGKI:-
FASA 1
A. 2 BLOK PANGSAPURI PERKHIDMATAN 18 TINGKAT (612 UNIT)
B. KEDAI PEJABAT 3 TINGKAT (196 UNIT)
C. 5 TINGKAT TEMPAT LETAK KENDERAAN
UNTUK : TETUAN PARAMOUNT PROPERTY (PW) SDN. BHD.

LAND OWNER & BUILDING OWNER :
NAMA : MR. OOI HUN PENG
JAWATAN : KETUA PEGAWAI EKSEKUTIF
NO IC : 650619-02-5311
ALAMAT : PARAMOUNT PROPERTY (PW) SDN. BHD
WISMA PARAMOUNT, 1A (1ST FLOOR), LORONG BLM 3/1,
BANDAR LAGUNA MERBOK, 08000 SUNGAI PETANI, KEDAH
NO. TEL : 604 - 441 9191 FAX : 604 - 441 9090

KITCHEN SPECIALIST :
QS CONSULTANT :

M&E CONSULTANT :
PERUNDING P.L.A.
Consulting Mechanical & Electrical Engineers.
8-01, WISMA PANTAI, TEL. NO. : (604) 3337990
JALAN WISMA PANTAI, FAX NO. : (604) 3317337
12200 BUTTERWORTH, PENANG. E-MAIL : project@pla-group.com

C&S CONSULTANT :
PERUNDING KELANA
CIVIL & STRUCTURAL ENGINEERS
Level 12, Unit 12(D), Wisma Boon Siaw,
No.1, Penang Road, 10000 Penang.
Tel: 2622628, Fax: 2641618
(Company No. AS0232772-W)

DESIGN ARCHITECT :
ARCHITECTURE GROUP - STUDIO A
CPG CONSULTANTS PTE LTD
238B, THOMSON ROAD, #12-05 TOWER B
NOVENA SQUARE, SINGAPORE 307985
TEL: +65 6357 4468 FAX: +65 6357 4469

ARCHITECT :
BH YEW
ARCHITECT (SP/Y61)
15TH FLOOR, BANGUNAN AMMETULIFE
NO.1, JALAN LUMUT, 50400 KUALA LUMPUR
TEL: (03) 4043-1346 FAX: (03) 4043-1349
EMAIL: ybhwa@nrasb.com.my

Ar. YEW BU HWA
ARKITEK
No.Pendaftaran LAMA/Y61
Saya mengesahkan bahawa pelan-pelan yang dihantar adalah mengikut Undang-Undang Kecil Bangunan Seragam 1988 dan Undang-Undang Kecil Bangunan Seragam (gubahan) 2007 [UKBS2007] dan gubahan-gubahan serta gubahan-gubahan dan pelan-pelan Majlis Perbandaran Seberang Perak. Saya mengesahkan bahawa setiap-harga pemberian dan diberikan dibawah peryataan saya. Saya mengesahkan dan mengaku bahawa pelan-pelan bangunan adalah setara dengan pelan kebenaran merancang yang diilakan dan akan mematuhi ulusan serta sistem-sistem jalan lelekit.

TENDER DRAWING
NOVEMBER 2016

LURSHN :
WATER PROOFING DETAIL

SCALE: AS SHOWN	QAD NO.: 557-001-534-13	DATE: NOVEMBER 2016
DRAWN BY: JANICE	CHECKED BY: JANICE	DISCIPLINE: ARCH
ORIGINATOR ACRONYM BH YEW	PROJECT NO. 55714	REVISION 00
DWG STATUS CD	LOT -	ATTRIBUTE -
LEVEL -	DWG NO. 534	REVISION 00