


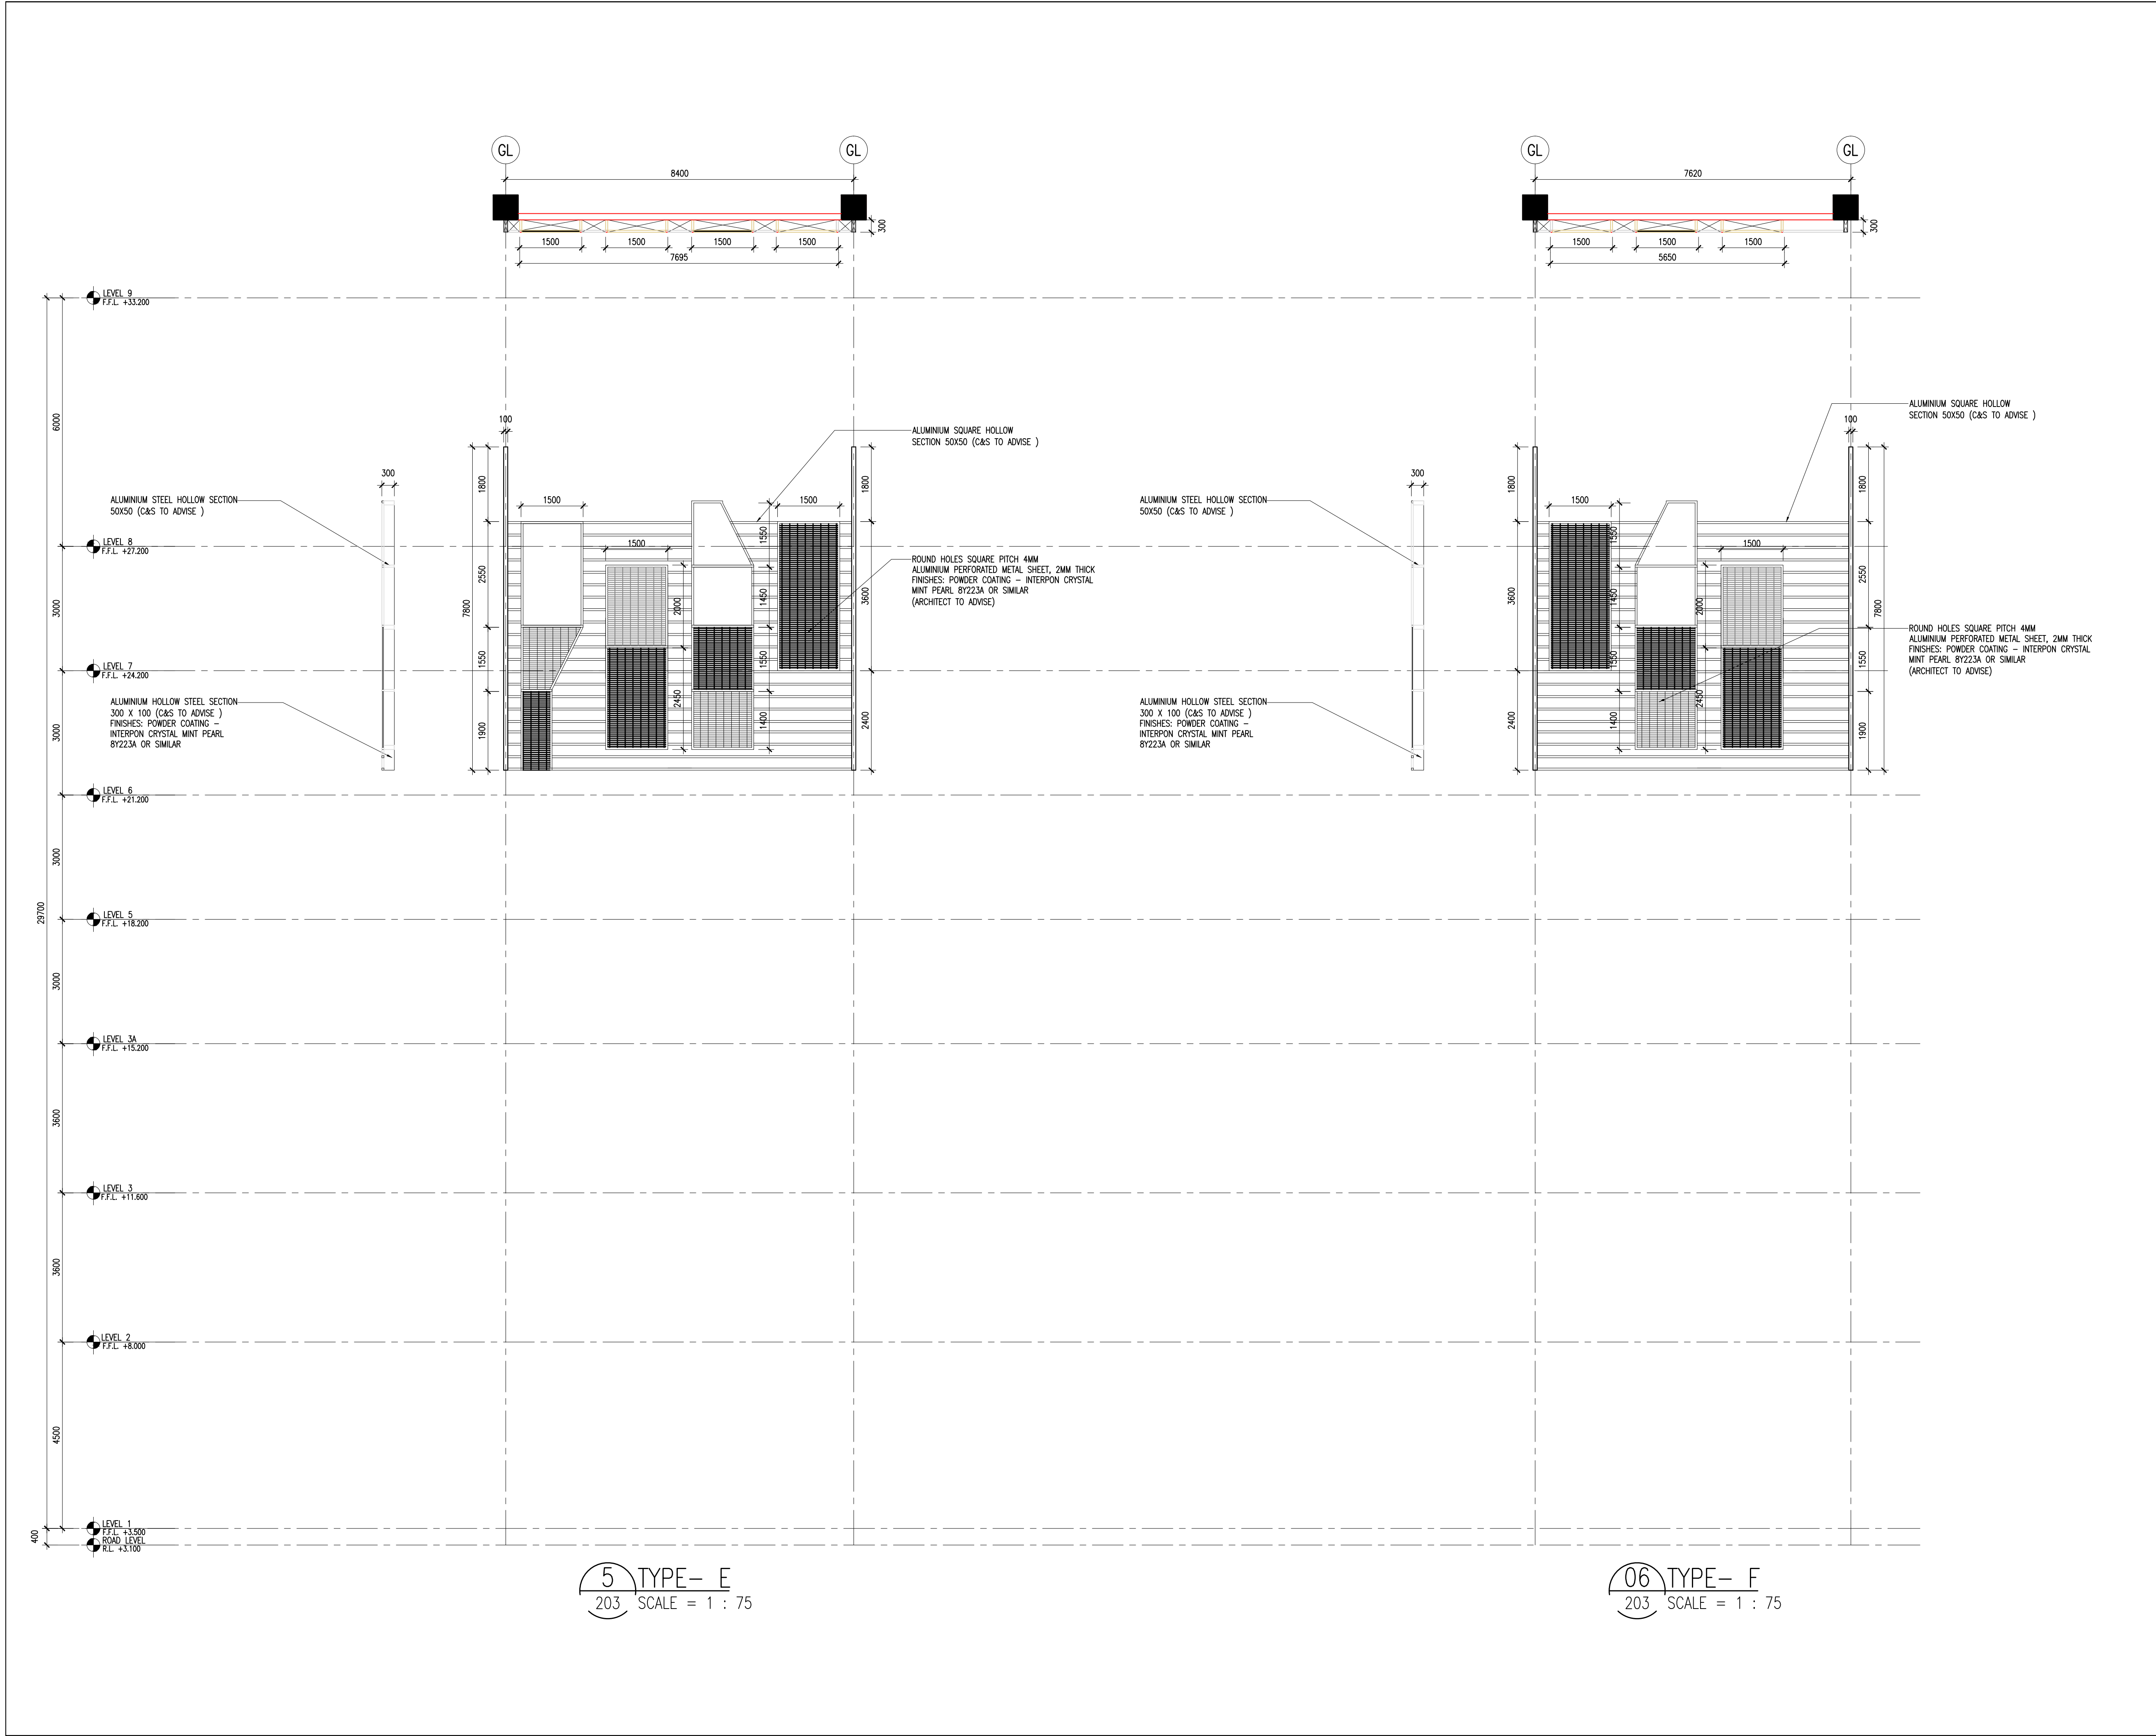

**Hak Cipta Terpelihara.** Tidak dibenarkan mencetak mana-mana bahagian ilustrasi dalam apa jua bentuk dan dengan apa cara pun samada secara elektronik, mencetak, mekanik, rakaman atau cara lain sebelum mendapat kebenaran bertulis dari **NRV ARCHITECTS SDN. BHD.**

| REV. | DATE | DESCRIPTION | REMARK |
|------|------|-------------|--------|
|      |      |             |        |
|      |      |             |        |
**KEY PLAN :**

**PROJECT TITLE :**  
CADANGAN MEMBINA PEMBANGUNAN BERCAMPUR DI ATAS LOT 21135, PERSIARAN CASSIA BARAT 3, MUKIM 13, SEBERANG PERAI SELATAN, PULAU PINANG YANG MENDUNGKI:-

**FASA 1**  
A. 2 BLOK PANGSAPURI PERKHIDMATAN 18 TINGKAT (612 UNIT)  
B. KEDAI PEJABAT 3 TINGKAT (196 UNIT)  
C. 5 TINGKAT TEMPAT LETAK KENDERAAN

**UNTUK : TETUAN PARAMOUNT PROPERTY (PW) SDN. BHD**

**LAND OWNER & BUILDING OWNER :**

.....  
NAMA : MR. OOI HUN PENG  
JAWATAN : KETUA PECAJAI EKSEKUTIF  
NO IC : 650619-02-5311  
ALAMAT : PARAMOUNT PROPERTY (PW) SDN. BHD  
WISMA PARAMOUNT, 1A (1ST FLOOR), LORONG BLM 1/1,  
BANDAR LAGUNA MERBOK, 08000 SUNGAI PETANI, KEDAH  
NO. TEL : 604 - 441 9191 FAX : 604 - 441 9090

**KITCHEN SPECIALIST :**

**QS CONSULTANT :**

**M&E CONSULTANT :**  
**PERUNDING P.L.A.**  
Consulting Mechanical & Electrical Engineers.  
8-01, WISMA PANTAL, TEL. NO. : (604) 3337990  
JALAN WISMA PANTAL, FAX NO. : (604) 3317337  
12200 BUTTERWORTH, PENANG. E-MAIL : project@pla-group.com

**C&S CONSULTANT :**  
**PERUNDING KELANA**  
CIVIL & STRUCTURAL ENGINEERS  
Level 12, Unit 12(D), Wisma Boon Siew,  
No.1, Penang Road, 10000 Penang.  
Tel: 2622628, Fax: 2641618  
(Company No. AS0232772-W)

**DESIGN ARCHITECT :**  
**ARCHITECTURE GROUP - STUDIO A**  
**CPG CONSULTANTS PTE LTD**  
238B THOMSON ROAD #1202 TOWER B  
NOVENA SQUARE, SINGAPORE 307985  
TEL : +65 6357 4468 FAX : +65 6357 4469

**ARCHITECT :**  
**BH YEW ARCHITECT (SP/Y61)**  
15TH FLOOR, BANGUNAN AMMETLIFE  
NO.1, JALAN LUMUT, 50400 KUALA LUMPUR  
TEL: (03) 4043-1346 FAX: (03) 4043-1349  
EMAIL: ybhw@nrab.com.my

**LEMBAGA ARKITEK MALAYSIA**  
Ar. YEW BU HWA  
No. Pendaftaran: LAM-A/Y61

Saya mengesahkan bahawa pelan-pelan yang dihantar adalah mengikut Undang-Undang Kecil Bangunan Seragam 1986 dan Undang-Undang Kecil Bangunan Seragam (Sindao) 2007 [UKBS2007] dan sindao-pindaan serta garis panduan-garis panduan dan pelan-pelan Meja Perbandingan Seberang Perak. Saya mengesahkan bahawa kerja-kerja pembinaan akan dijalankan dengan perijinan saya. Saya mengesahkan dan mengaku bahawa pelan-pelan bangunan adalah setara dengan pelan kebenaran merancang yang diluluskan dan akan memulau ulisan serta syarat-syarat jabatan berkaitan.

**TENDER DRAWING**  
NOVEMBER 2016

**LURISAN :**

**FACADE DETAIL**  
**TYPICAL FACADE**

| SCALE:             | AS SHOWN | CAD NO.:    | 557-001-620-06 |
|--------------------|----------|-------------|----------------|
| DRAWN BY:          | —        | CHECKED BY: | JANICE         |
| ORIGINATOR ACRONYM | BH YEW   | PROJECT NO. | 55714          |
| DWG STATUS         | CD       | LOT         | —              |
| ATTRIBUTE          | —        | LEVEL       | —              |
| DWG NO.            | 620      | REVISION    | 00             |