


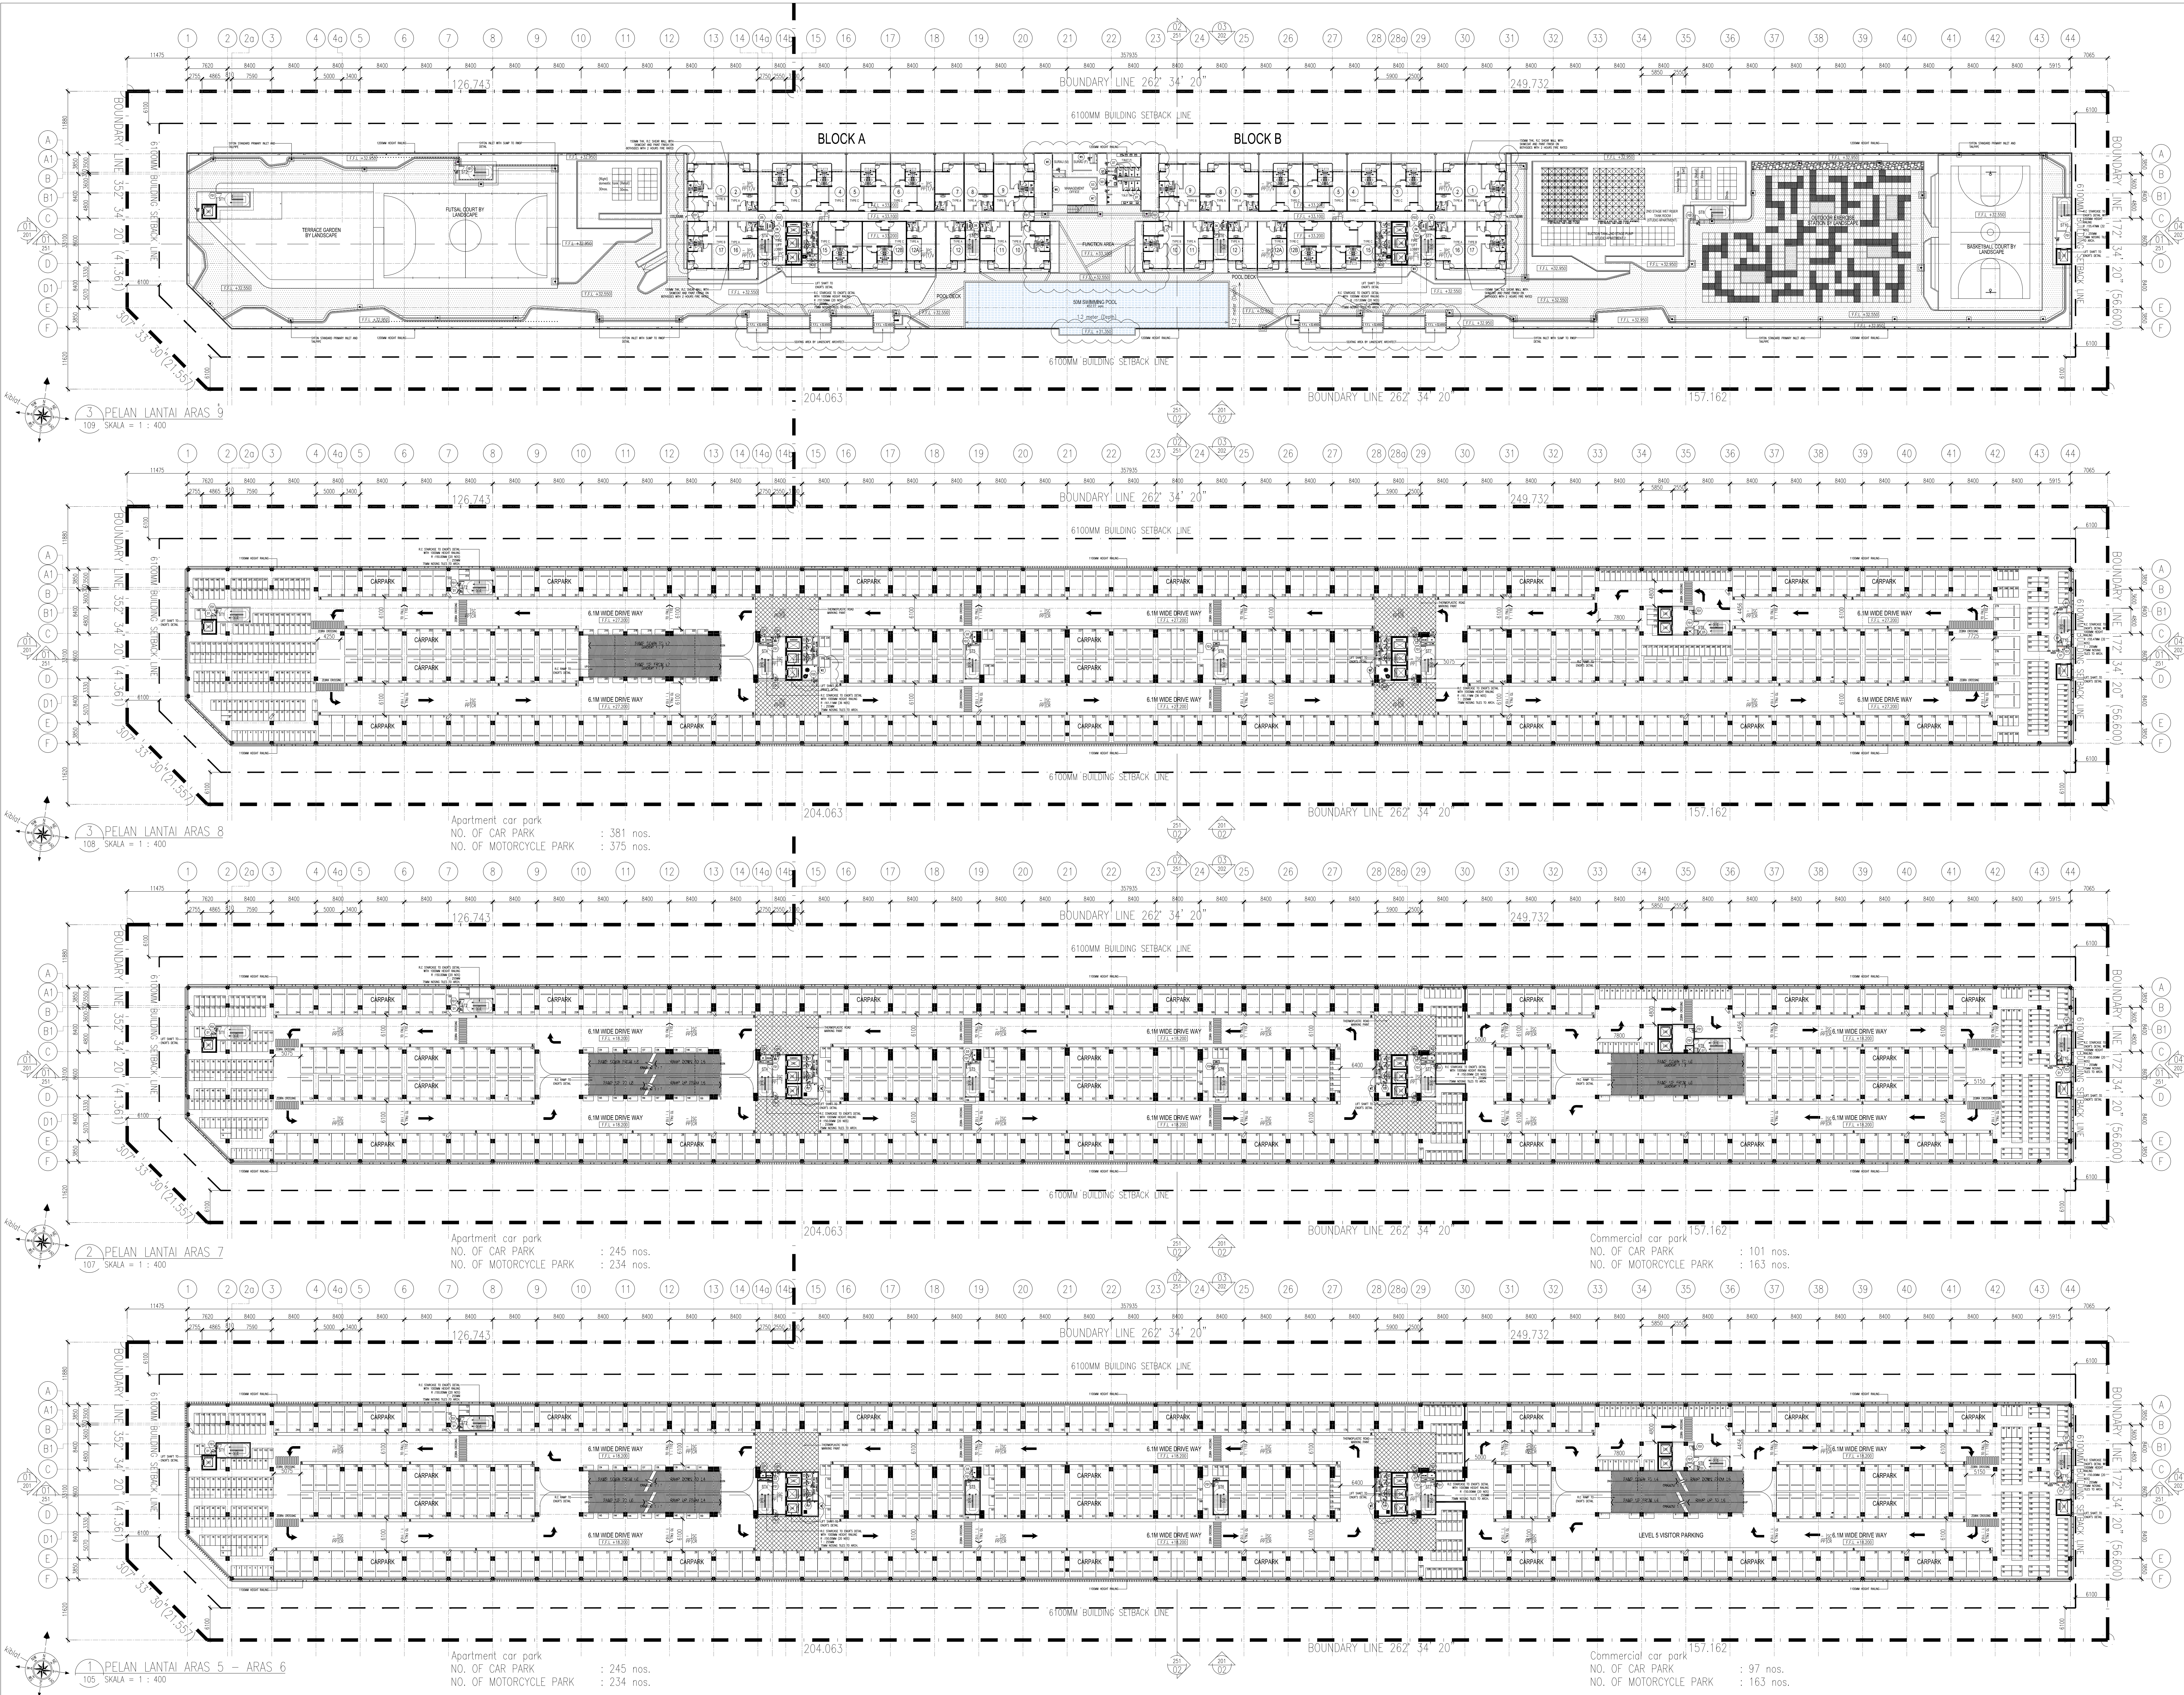

Rak Gips Terpasang. Tidak diberikan menurut mana-mana bahagian ilustrasi dalam apa jua bentuk dan dengan apa cara pun termasuk secara elektronik, mekanikal, mekani, namun atau cara lain sebelum mendapat kebenaran bertulis dari MY ARCHITECTS Sdn. Bhd.

| REV. | DATE       | DESCRIPTION                                         | REMARK |
|------|------------|-----------------------------------------------------|--------|
| A01  | FEB 2017   | CLOUD INDICATION DIFFERENT WITH BP SUBMISSION DATED | -      |
|      | 17-08-2016 |                                                     |        |

| FINISHES CODE |         | FLOOR FINISHES |               |
|---------------|---------|----------------|---------------|
| SKIRTING      | CEILING | T              | TILES         |
| WALL          | FLOOR   | CR             | CEMENT RENDER |
|               |         | V              | VINYL         |

| WALL FINISHES |                   | CEILING FINISHES |                 |
|---------------|-------------------|------------------|-----------------|
| PP            | PLASTER AND PAINT | SC               | SKIM COAT       |
| T             | TILES             | PD               | PLASTER CEILING |

| VENTILATION |                        | LEGEND |  |
|-------------|------------------------|--------|--|
| MV          | MECHANICAL VENTILATION | OCV    |  |

KEY PLAN :

PROJEK :

CADANGAN MEMBINA PEMBANGUNAN BERKAMPUR 23 ATAS LOT 2115, PERSEKUTUAN CARBA BARAT 3, MAMPA 13, SEBERANG PERAI SELATAN, PULAU PINANG YANG MENGENGONGI.

DAFTAR :

A. 2 BLOK PANGKAPURI PERKHIDMATAN 18 TINGKAT (812 UNIT)

B. KEDAI PEJABAT 3 TINGKAT (195 UNIT)

C. 3 TINGKAT TERBUKA LETIH KEMAHAN

UNTUK: TUTUAN PARAMOUNT PROPERTY (P) SDN. BHD

LAND OWNER & BUILDING OWNER :

NAMA : MR. OOI HUN PENG  
JAWATAN : KETUA PEGAWAI EKSEKUTIF  
NO. IC : 600519-02-8311  
ALAMAT : WISMA PARAMOUNT, 3A (1ST FLOOR), LORONG BLM 5/2, BANGKAR LAGUNA MERPOK, 08000 SUNGAI PETANI, KEDAH  
NO. TEL : 604-441 9191 FAX : 604-441 9000

KITCHEN SPECIALIST :

QS CONSULTANT :

MAK CONGRAT  
**PERUNDING P.L.A.**  
Consulting Mechanical & Electrical Engineers  
8-01, WISMA PANTAI, TEL NO. : (604) 3337990  
JALAN WISMA PANTAI, FAX NO. : (604) 3337337  
12200 BUTTERWORTH, PENANG. E-MAIL : project@p-l-a-group.com

CAS CONSULTANT :  
**PERUNDING KELANA**  
CIVIL & STRUCTURAL ENGINEERS  
Level 12, Unit 1203, Wisma Sora Sora,  
No.1, Perang Road, 10000 Penang.  
Tel: 2622078 Fax: 2641619  
(Company No. AS0232772-B)

PERUNDING REKAMENKUN:  
**ARCHITECTURE GROUP - STUDIO Z**  
CPG CONSULTANTS PTE LTD  
GARDEN ROAD 241, WESTGATE TOWER  
SINGAPORE 0692  
TEL: 65-6571 4418

ARTIST / DRAFTER :  
**BH YEW**  
**ARCHITECT** (SP/Y61)  
15TH FLOOR, BANGSAWAN AMELIFE  
NO.1, JALAN LUMUT, 50400 KUALA LUMPUR  
TEL: (03) 4043-1346 FAX: (03) 4043-1349  
EMAIL: yshw@nirass.com.my

**CONSTRUCTION DRAWING**  
FEBRUARY 2017

UNITS :

PELAN LANTAI ARAS 5 - 6  
PELAN LANTAI ARAS 7  
PELAN LANTAI ARAS 8  
PELAN LANTAI ARAS 9

| SCALE | NO. NO.    | DATE          |
|-------|------------|---------------|
| 1:400 | 557_C4-105 | FEBRUARY 2017 |

| OWNER BY           | PROJECT NO. | DATE |
|--------------------|-------------|------|
| DRAGONAR ARCHITECT | 55714       | 2017 |

| DWG STATUS | QTY | ATTRIBUTE | LEVEL | DWG NO. | REVISION |
|------------|-----|-----------|-------|---------|----------|
| CA         | -   | -         | -     | 105     | A.01     |