


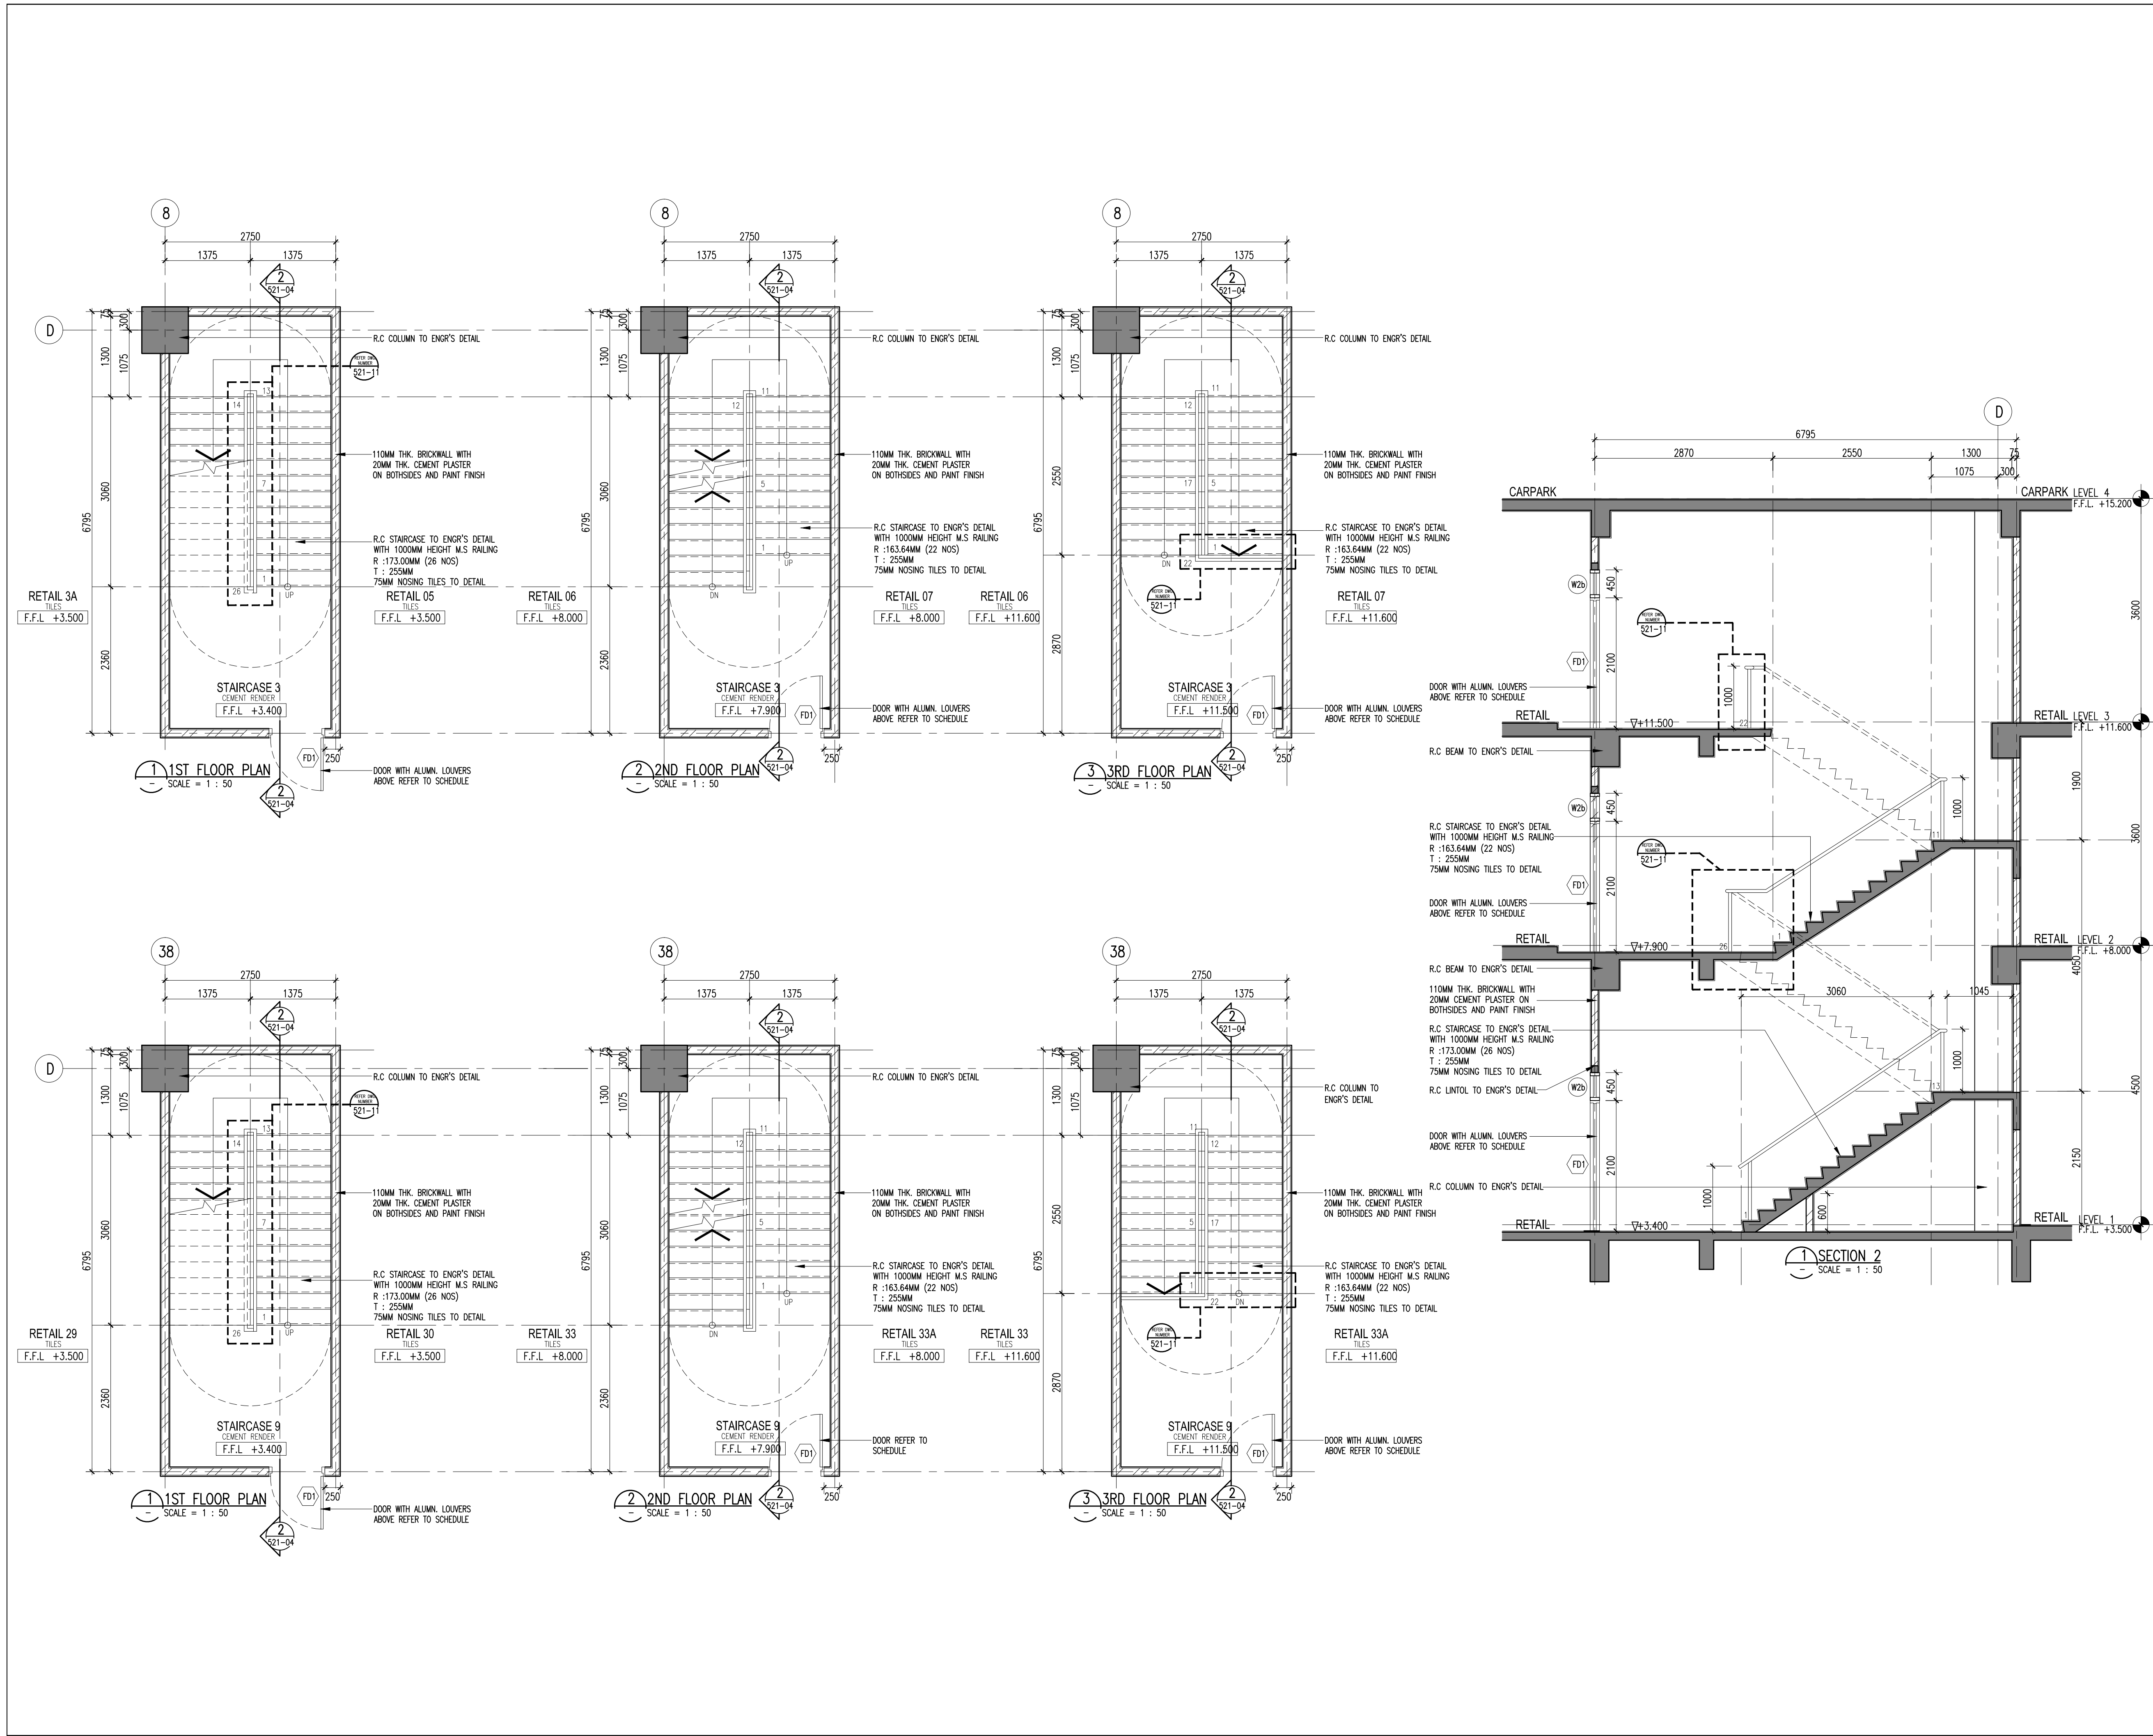

Hak Cipta Terpelihara. Tidak dibenarkan mencetak mana-mana bahagian ilustrasi dalam apa jua bentuk dan dengan apa cara pun samada secara elektronik, mencetak, mekanik, rakaman atau cara lain sebelum mendapat kebenaran bertulis dari NRY ARCHITECTS SDN. BHD.			
REV.	DATE	DESCRIPTION	REMARK
KEY PLAN :			
PROJECT TITLE : CADANGAN MEMBINA PEMBANGUNAN BERCAMPUR DI ATAS LOT 21135, PERSIARAN CASSIA BARAT 3, MUKIM 13, SEBERANG PERAI SELATAN, PULAU PINANG YANG MENDUNGKI:-			
FASA 1 A. 2 BLOK PANGSAURI PERKHIDMATAN 18 TINGKAT (612 UNIT) B. KEDAI PEJABAT 3 TINGKAT (196 UNIT) C. 5 TINGKAT TEMPAT LETAK KENDERAAN			
UNTUK : TETUAN PARAMOUNT PROPERTY (PW) SDN. BHD			
LAND OWNER & BUILDING OWNER :			
NAMA : MR. OOI HUN PENG JAWATAN : KETUA PEGAWAI EKSEKUTIF NO IC : 650619-02-5311 ALAMAT : PARAMOUNT PROPERTY (PW) SDN. BHD WISMA PARAMOUNT, 1A (1ST FLOOR), LORONG BLM 3/1, BANDAR LAGUNA MERBOK, 08000 SUNGAI PETANI, KEDAH NO. TEL : 604 - 441 9191 FAX : 604 - 441 9090			
KITCHEN SPECIALIST :			
QS CONSULTANT :			
M&E CONSULTANT : PERUNDING P.L.A. Consulting Mechanical & Electrical Engineers. 8-01, WISMA PANTAI, TEL. NO. : (604) 3337990 JALAN WISMA PANTAI, FAX NO. : (604) 3317337 12200 BUTTERWORTH, PENANG. E-MAIL : project@pla-group.com			
C&S CONSULTANT : PERUNDING KELANA CIVIL & STRUCTURAL ENGINEERS Level 12, Unit 12(D), Wisma Boon Siaw, No.1, Penang Road, 10000 Penang. Tel: 2622628, Fax: 2641618 (Company No. AS0232772-W)			
DESIGN ARCHITECT : ARCHITECTURE GROUP - STUDIO A CPG CONSULTANTS PTE LTD 2388, THOMSON ROAD, #12-00 TOWER B NOVENA SQUARE, SINGAPORE 307985 TEL: +65 6357 4468 FAX: +65 6357 4469			
ARCHITECT : BH YEW ARCHITECT (SP/Y61) 15TH FLOOR, BANGUNAN AMMETLIFE NO.1, JALAN LUMUT, 50400 KUALA LUMPUR TEL: (03) 4043-1346 FAX: (03) 4043-1349 EMAIL: ybwat@nrasb.com.my			
Saya mengesahkan bahawa pelan-pelan yang dihangat adalah mengikut Undang-Undang Kecil Bangunan Seragam 1988 dan Undang-Undang Kecil Bangunan Seragam (gubahan) 2007 [UMBS2007] dan gubahan-pelukan serta gubahan-pelukan dan pelan-pelan Majlis Perbandaran Seberang Perak. Saya mengesahkan bahawa kerja-kerja pembinaan akan dijalankan dengan perijinan saya. Saya mengesahkan dan mengaku bahawa pelan-pelan bangunan adalah setara dengan pelan kebenaran merancang yang diilhamkan dan akan mematuhi ulusan serta syarat-syarat jabatan berkaitan.			
CONSTRUCTION DRAWING FEBRUARY 2017			
LUKSIAN : STAIRCASE 3&9 DETAIL PLANS LEVEL 1ST. TO LEVEL 3RD.			
SCALE: AS SHOWN		QAD NO.: 557-CA-521-04	
DRAWN BY: —		CHECKED BY: JANICE	
ORIGINATOR ACRONYM —		DATE: FEBRUARY 2017	
BH YEW		PROJECT NO. 55714	DISCIPLINE ARCH
DWG STATUS	LOT	ATTRIBUTE	LEVEL
CA	—	—	—
DWG NO.		REVISION	
521		A	