





|                    |     |                           |       |         |                        |  |
|--------------------|-----|---------------------------|-------|---------|------------------------|--|
|                    |     |                           |       |         |                        |  |
| SCALE:<br>AS SHOWN |     | CAD NO.:<br>557_CA-541-08 |       |         |                        |  |
| DRAWN BY:<br>—     |     | CHECKED BY:<br>JANICE     |       |         | DATE:<br>FEBRUARY 2017 |  |
| ORDINATOR ACRONYM  |     | PROJECT NO.               |       |         | DISCIPLINE             |  |
| BH YEW             |     | 55714                     |       |         | ARCH                   |  |
| DWG STATUS         | LOT | ATTRIBUTE                 | LEVEL | DWG NO. | REVISION               |  |
| CA                 | —   | —                         |       | 541     | A                      |  |

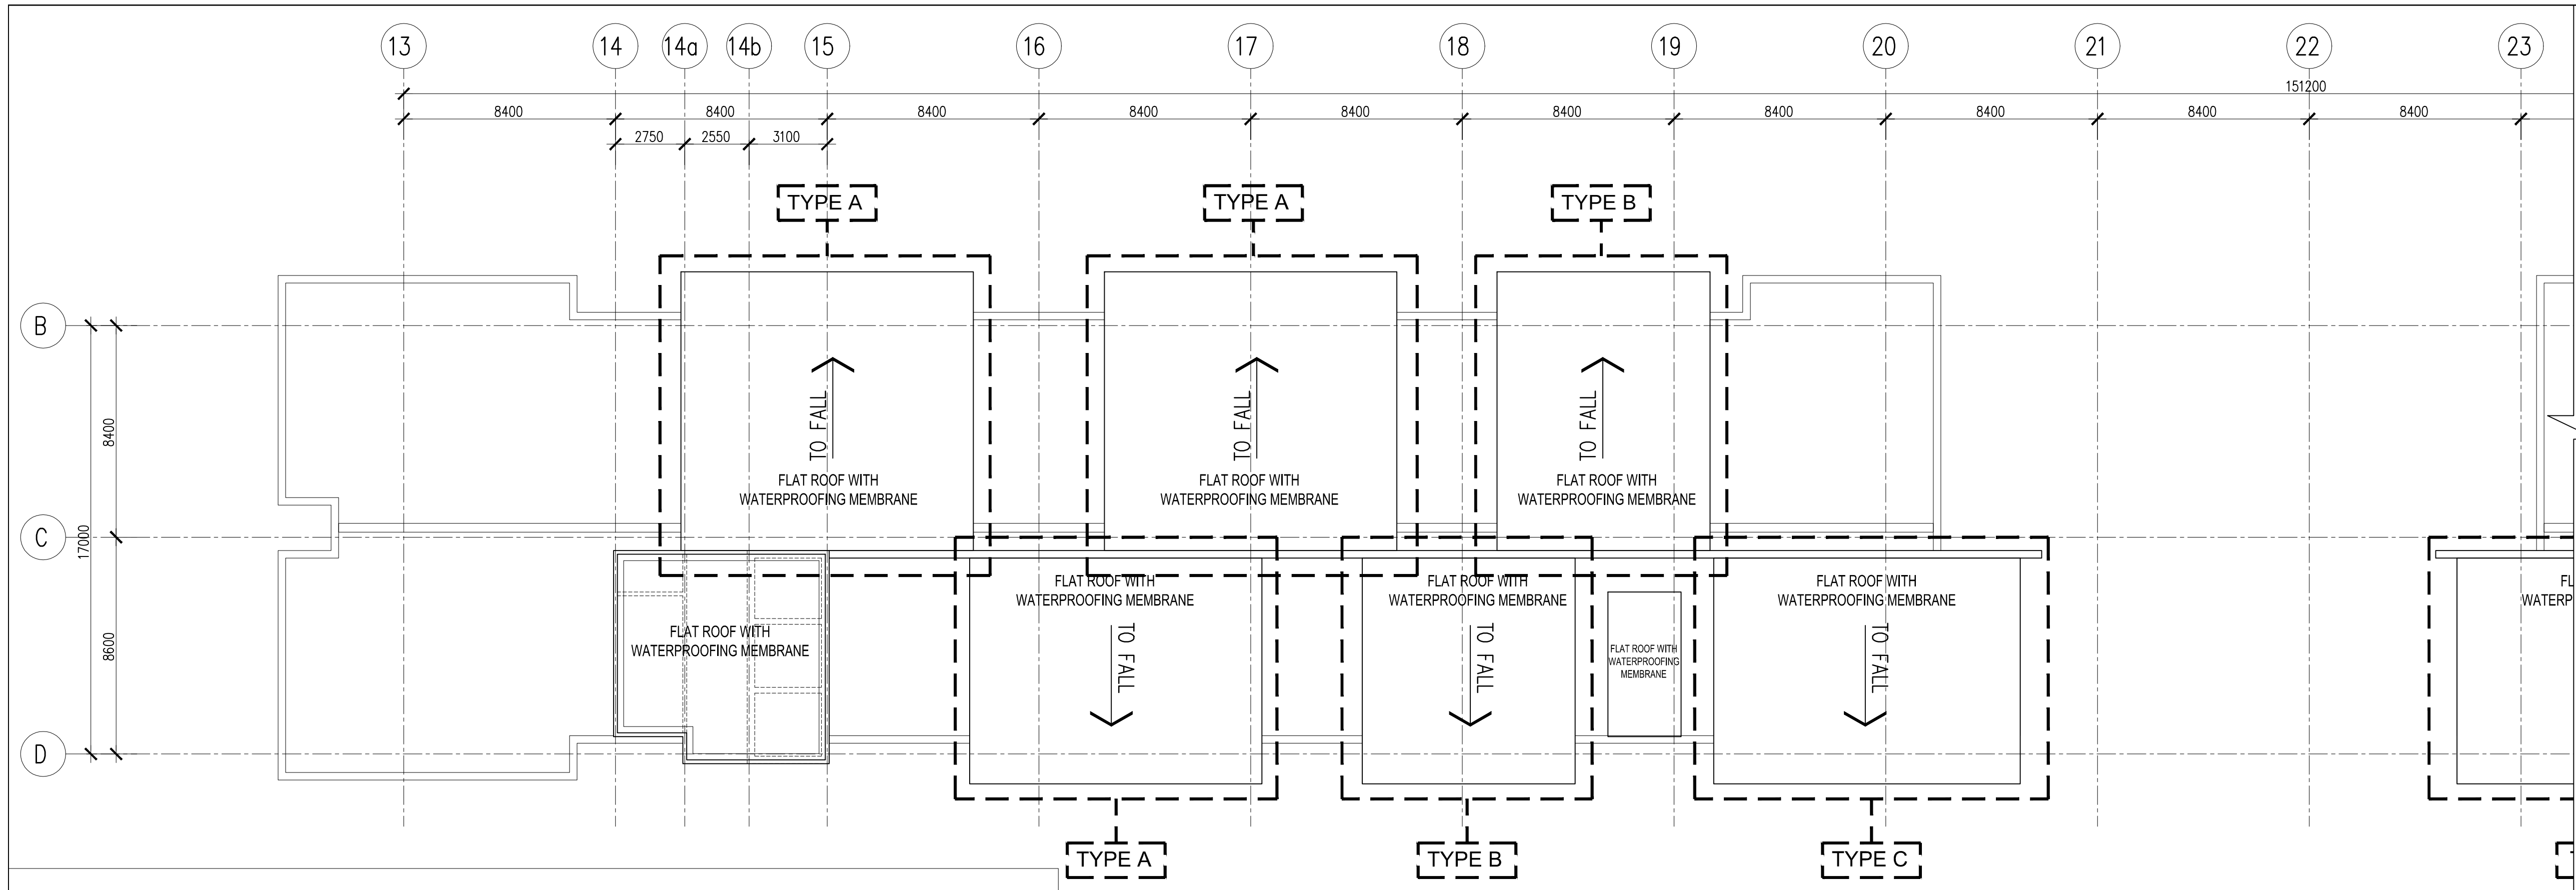

01 KEY PLAN - UPPER ROOF LEVEL (1 OF 2)

541-09 SCALE = 1 : 150

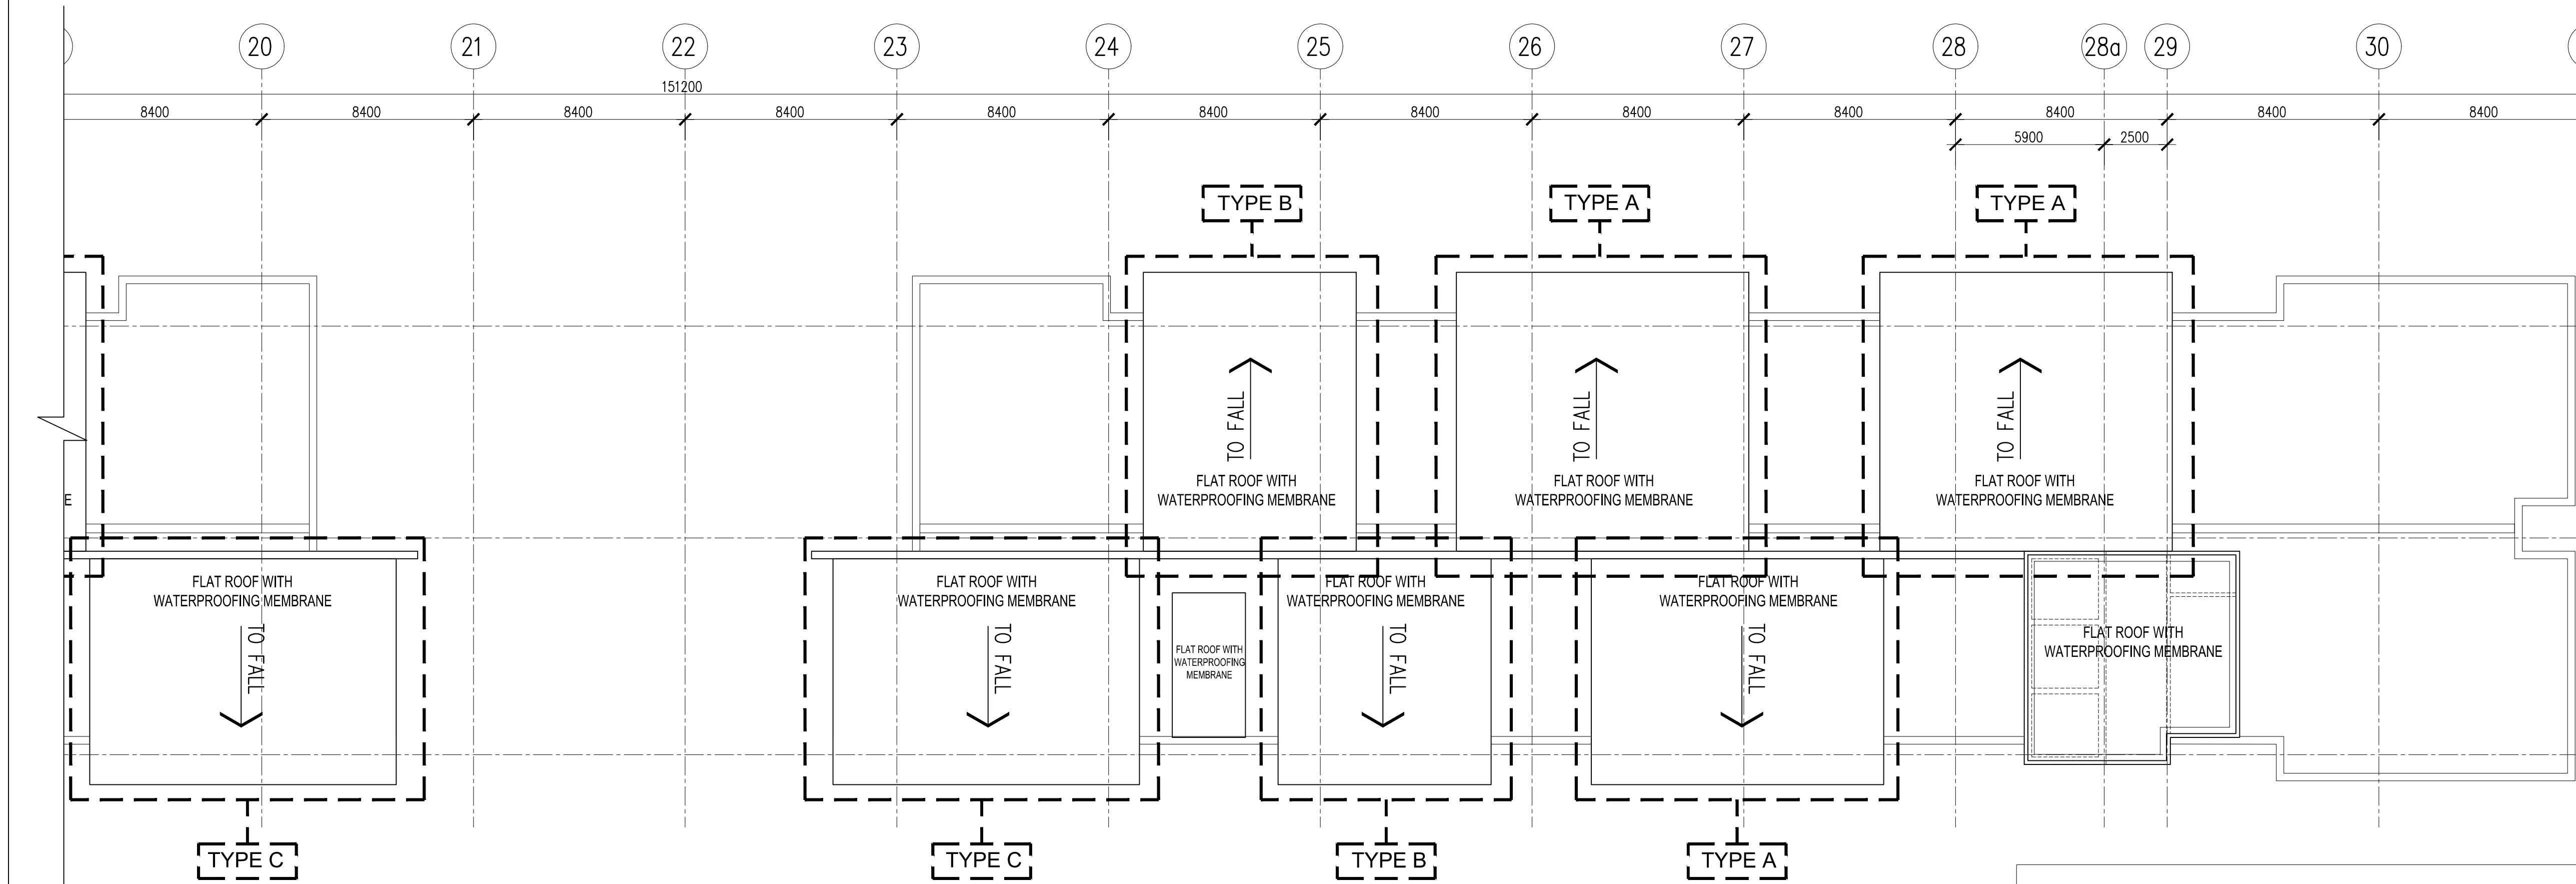


02 KEY PLAN - UPPER ROOF LEVEL (2 OF 2)

541-09 SCALE = 1 : 150

Hak Cipta Terpelihara. Tidak dibenarkan mencetak mana-mana bahagian ilustrasi dalam apa jua bentuk dan dengan apa cara pun samada secara elektronik, mencetak, mekanik, rakaman atau cara lain sebelum mendapat kebenaran bertulis dari NRY ARCHITECTS SDN. BHD.

| REV. | DATE | DESCRIPTION | REMARK |
|------|------|-------------|--------|
|      |      |             |        |
|      |      |             |        |
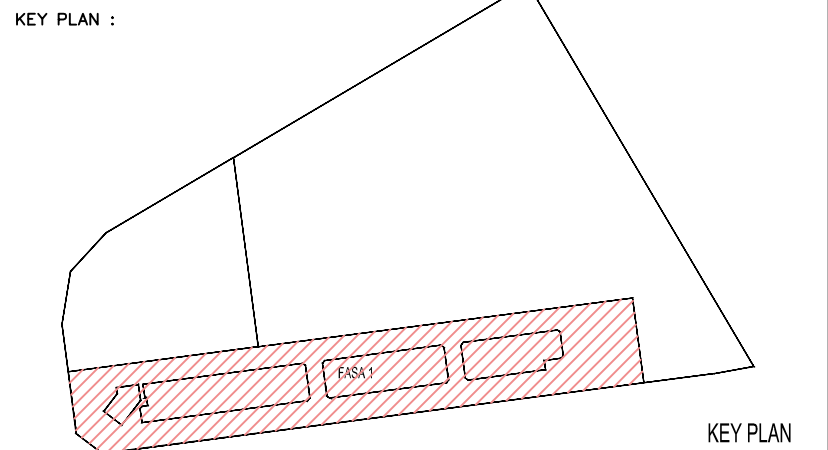

PROJECT TITLE :  
CADANGAN MEMBINA PEMBANGUNAN BERCAMPUR DI ATAS LOT 21135,  
PERSIARAN CASSIA BARAT 3, MUKIM 13, SEBERANG PERAI SELATAN,  
PULAU PINANG YANG MENDUNGKI:-

FASA 1  
A. 2 BLOK PANGSAPURI PERKHIDMATAN 18 TINGKAT (612 UNIT)  
B. KEDAI PEJABAT 3 TINGKAT (196 UNIT)  
C. 5 TINGKAT TEMPAT LETAK KENDERAAN

UNTUK : TETUAN PARAMOUNT PROPERTY (PW) SDN. BHD

LAND OWNER & BUILDING OWNER :

NAMA : MR. OOI HUN PENG  
JAWATAN : KETUA PEGAWAI EKSEKUTIF  
NO IC : 650619-02-5311  
ALAMAT : PARAMOUNT PROPERTY (PW) SDN. BHD  
WISMA PARAMOUNT, 1A (1ST FLOOR), LORONG BLM 1/1,  
BANDAR LAGUNA MERBOK, 08000 SUNGAI PETANI, KEDAH  
NO. TEL : 604 - 441 9191 FAX : 604 - 441 9090

KITCHEN SPECIALIST :

QS CONSULTANT :

M&E CONSULTANT :  
**PERUNDING P.L.A.**  
Consulting Mechanical & Electrical Engineers.  
8-01, WISMA PANTAI, TEL. NO. : (604) 3337990  
JALAN WISMA PANTAI, FAX NO. : (604) 3317337  
12200 BUTTERWORTH, PENANG. E-MAIL : project@pla-group.com

C&S CONSULTANT :  
**PERUNDING KELANA**  
CIVIL & STRUCTURAL ENGINEERS  
Level 12, Unit 12(D), Wisma Boon Siew,  
No.1, Penang Road, 10000 Penang.  
Tel: 2622628, Fax: 2641618  
(Company No. AS0232772-W)

DESIGN ARCHITECT :  
**ARCHITECTURE GROUP - STUDIO A**  
CPG CONSULTANTS PTE LTD  
238B, THOMSON ROAD, #12-00 TOWER B  
NOVENA SQUARE, SINGAPORE 307985  
TEL: +65 6357 4468 FAX: +65 6357 4469

ARCHITECT :  
**BH YEW**  
ARCHITECT (SP/Y61)  
15TH FLOOR, BANGUNAN AMMETLIFE  
NO.1, JALAN LUMUT, 50400 KUALA LUMPUR  
TEL: (03) 4043-1346 FAX: (03) 4043-1349  
EMAIL: ybw@nrasb.com.my  
Ar. YEW BU HWA  
ARKITEK  
No.Pendaftaran LAM: A/Y61  
Saya mengesahkan bahawa pelan-pelan yang dihariz adalah mengikut Undang-Undang Keil Bangunan  
Seragam 1986 dan Undang-Undang Keil Bangunan Seragam (gubahan) 2007 (UKS2007) dan  
gubahan-pidanan serta gubahan-pidanan dan gubahan-pidanan Seberang Perai.  
Saya mengesahkan bahawa kerja-kerja pembinaan dan dijalankan dengan pelan-pelan saya.  
Saya mengesahkan dan mengikut bahawa pelan-pelan bangunan adalah selaras dengan pelan kebenaran  
merancang yang diluluskan dan dan mematuhi lesen serta syarat-syarat jabatan berkaitan.

CONSTRUCTION DRAWING  
FEBRUARY 2017

LUKISAN :

R.C FLAT ROOF DETAIL  
KEY PLAN - LOWER ROOF LEVEL

|                              |                           |                        |
|------------------------------|---------------------------|------------------------|
| SCALE:<br>AS SHOWN           | CAD NO:<br>557, CA-541-09 | DATE:<br>FEBRUARY 2017 |
| DRAWN BY:<br>JANICE          | CHECKED BY:<br>JANICE     | DISCIPLINE:<br>ARCH    |
| ORIGINATOR ACRONYM<br>BH YEW | PROJECT NO.<br>55714      | REVISION<br>A          |
| DWG STATUS<br>CA             | LOT<br>-                  | ATTRIBUTE<br>-         |
| LEVEL<br>-                   | DWG NO.<br>541            | REVISION<br>A          |