




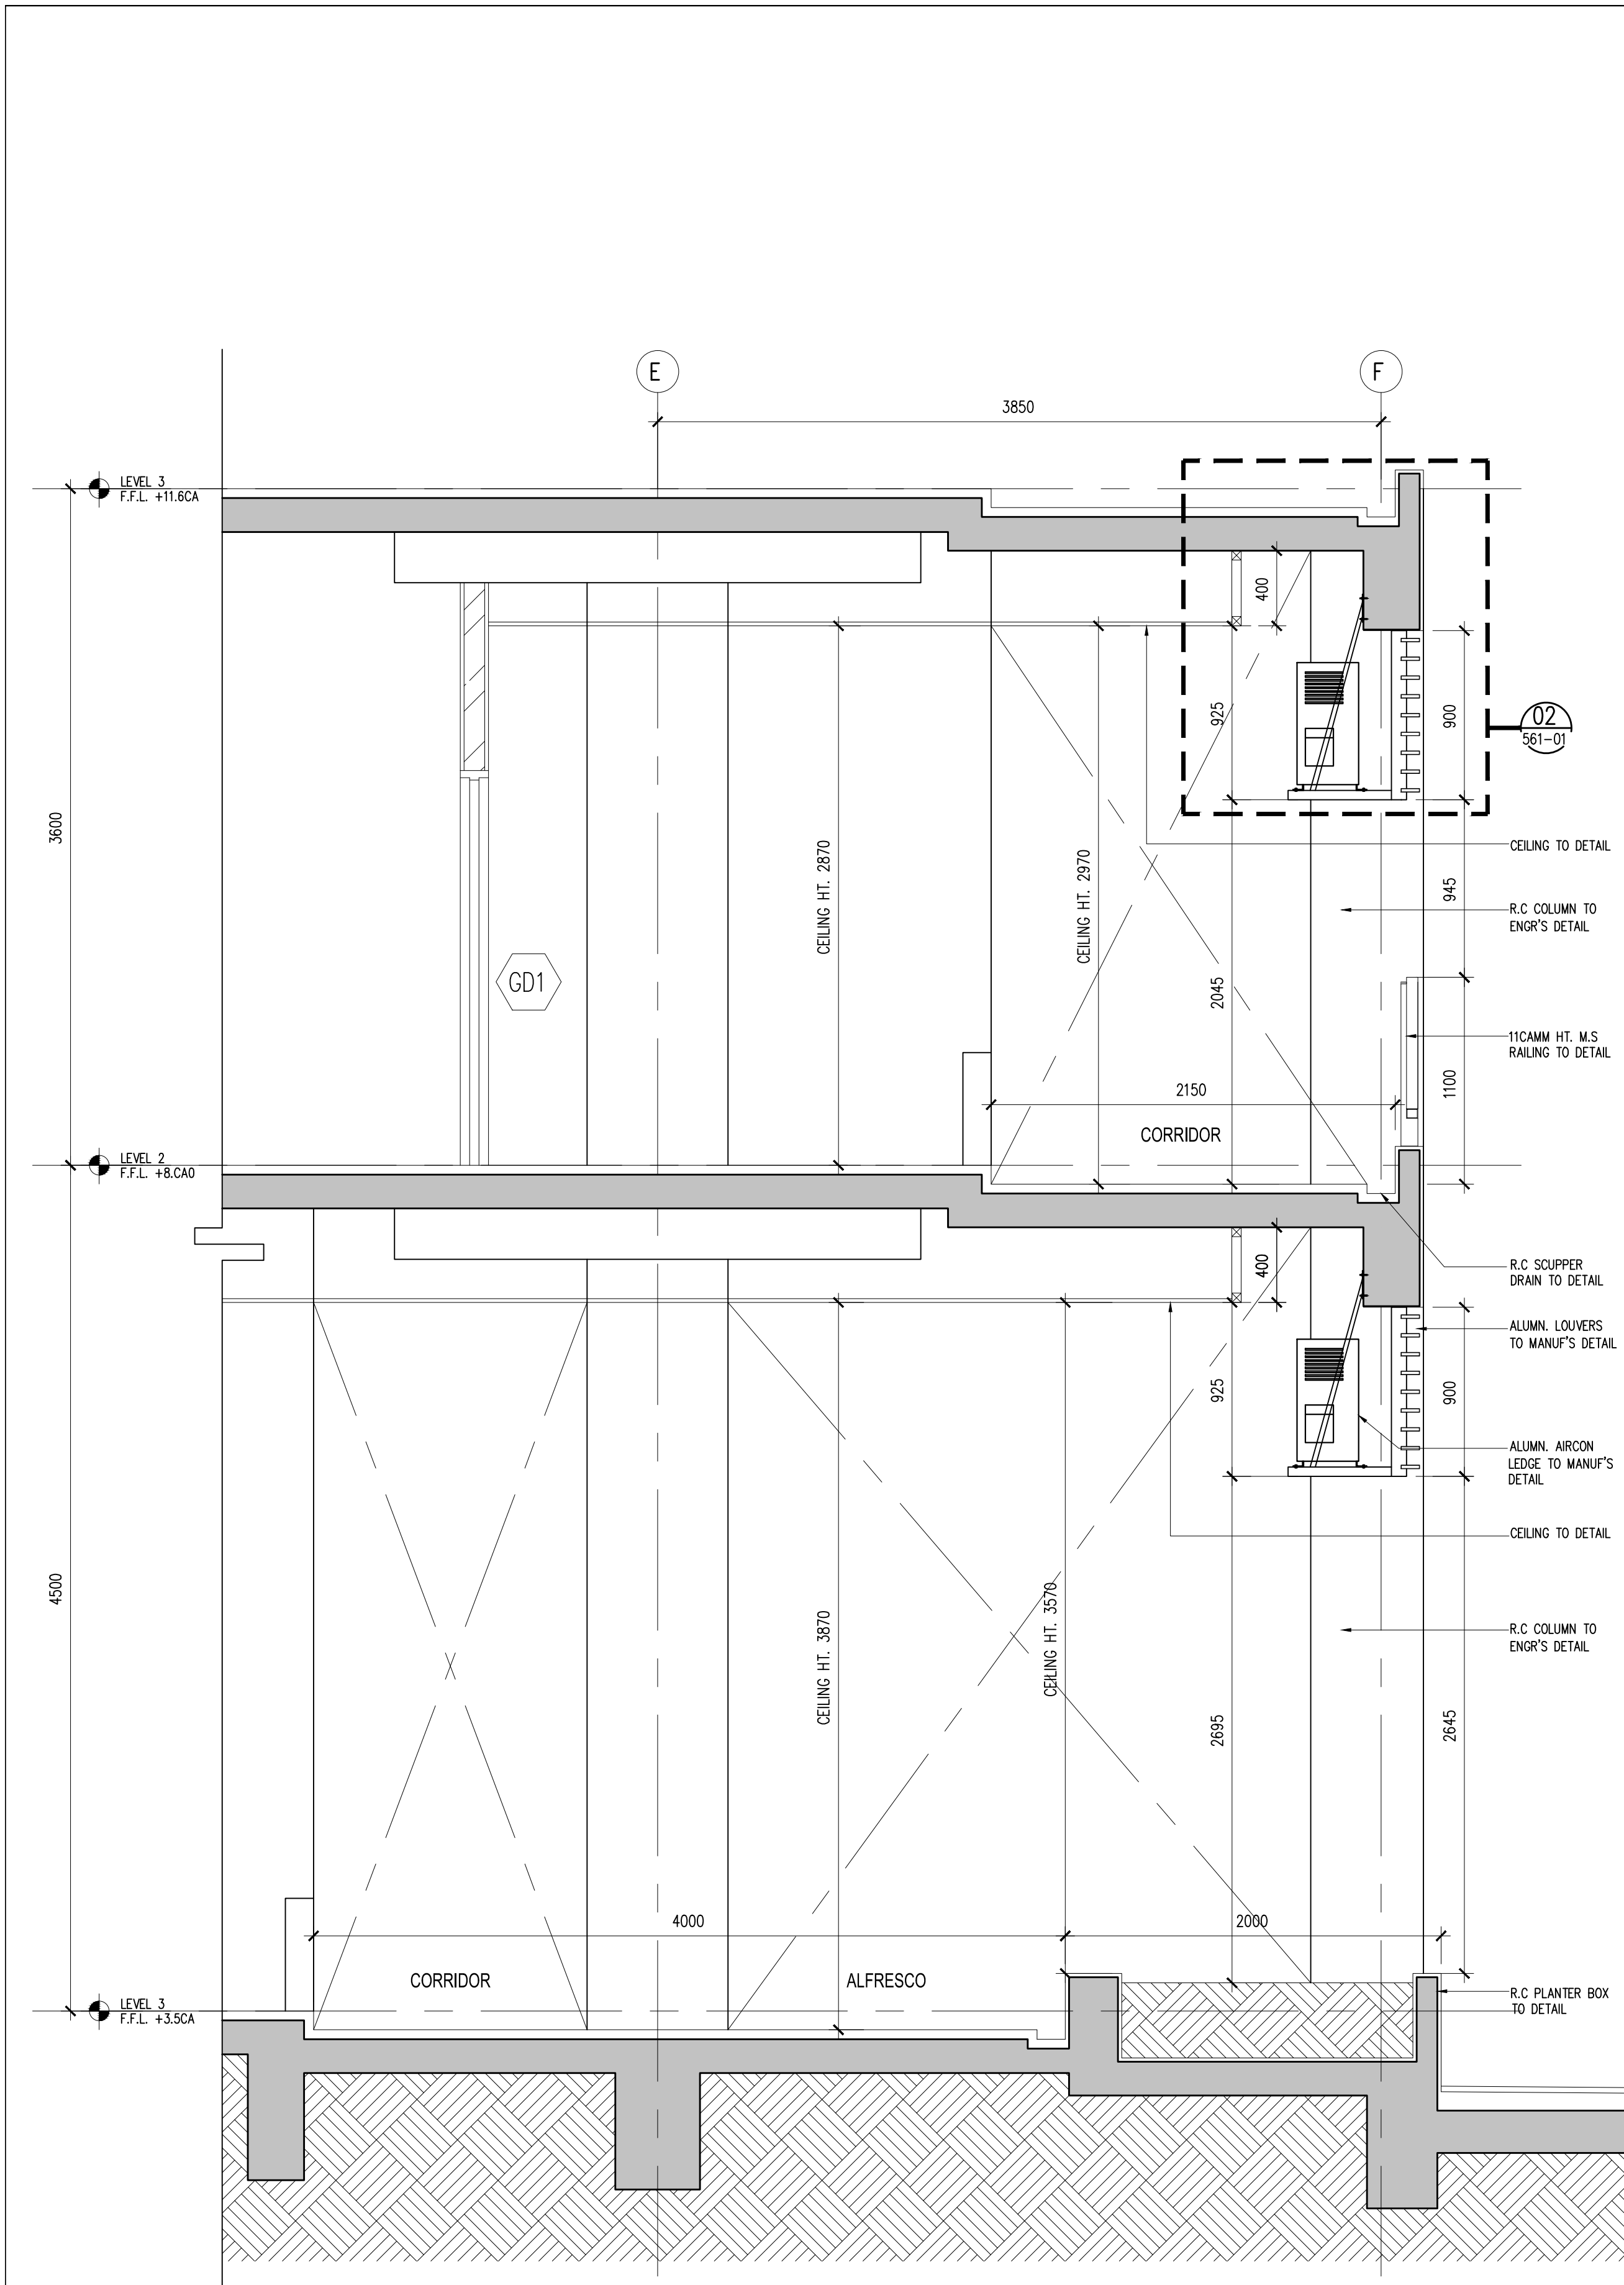

01 LOUVERS DETAIL - SECTION
561-01 SCALE = 1 : 25

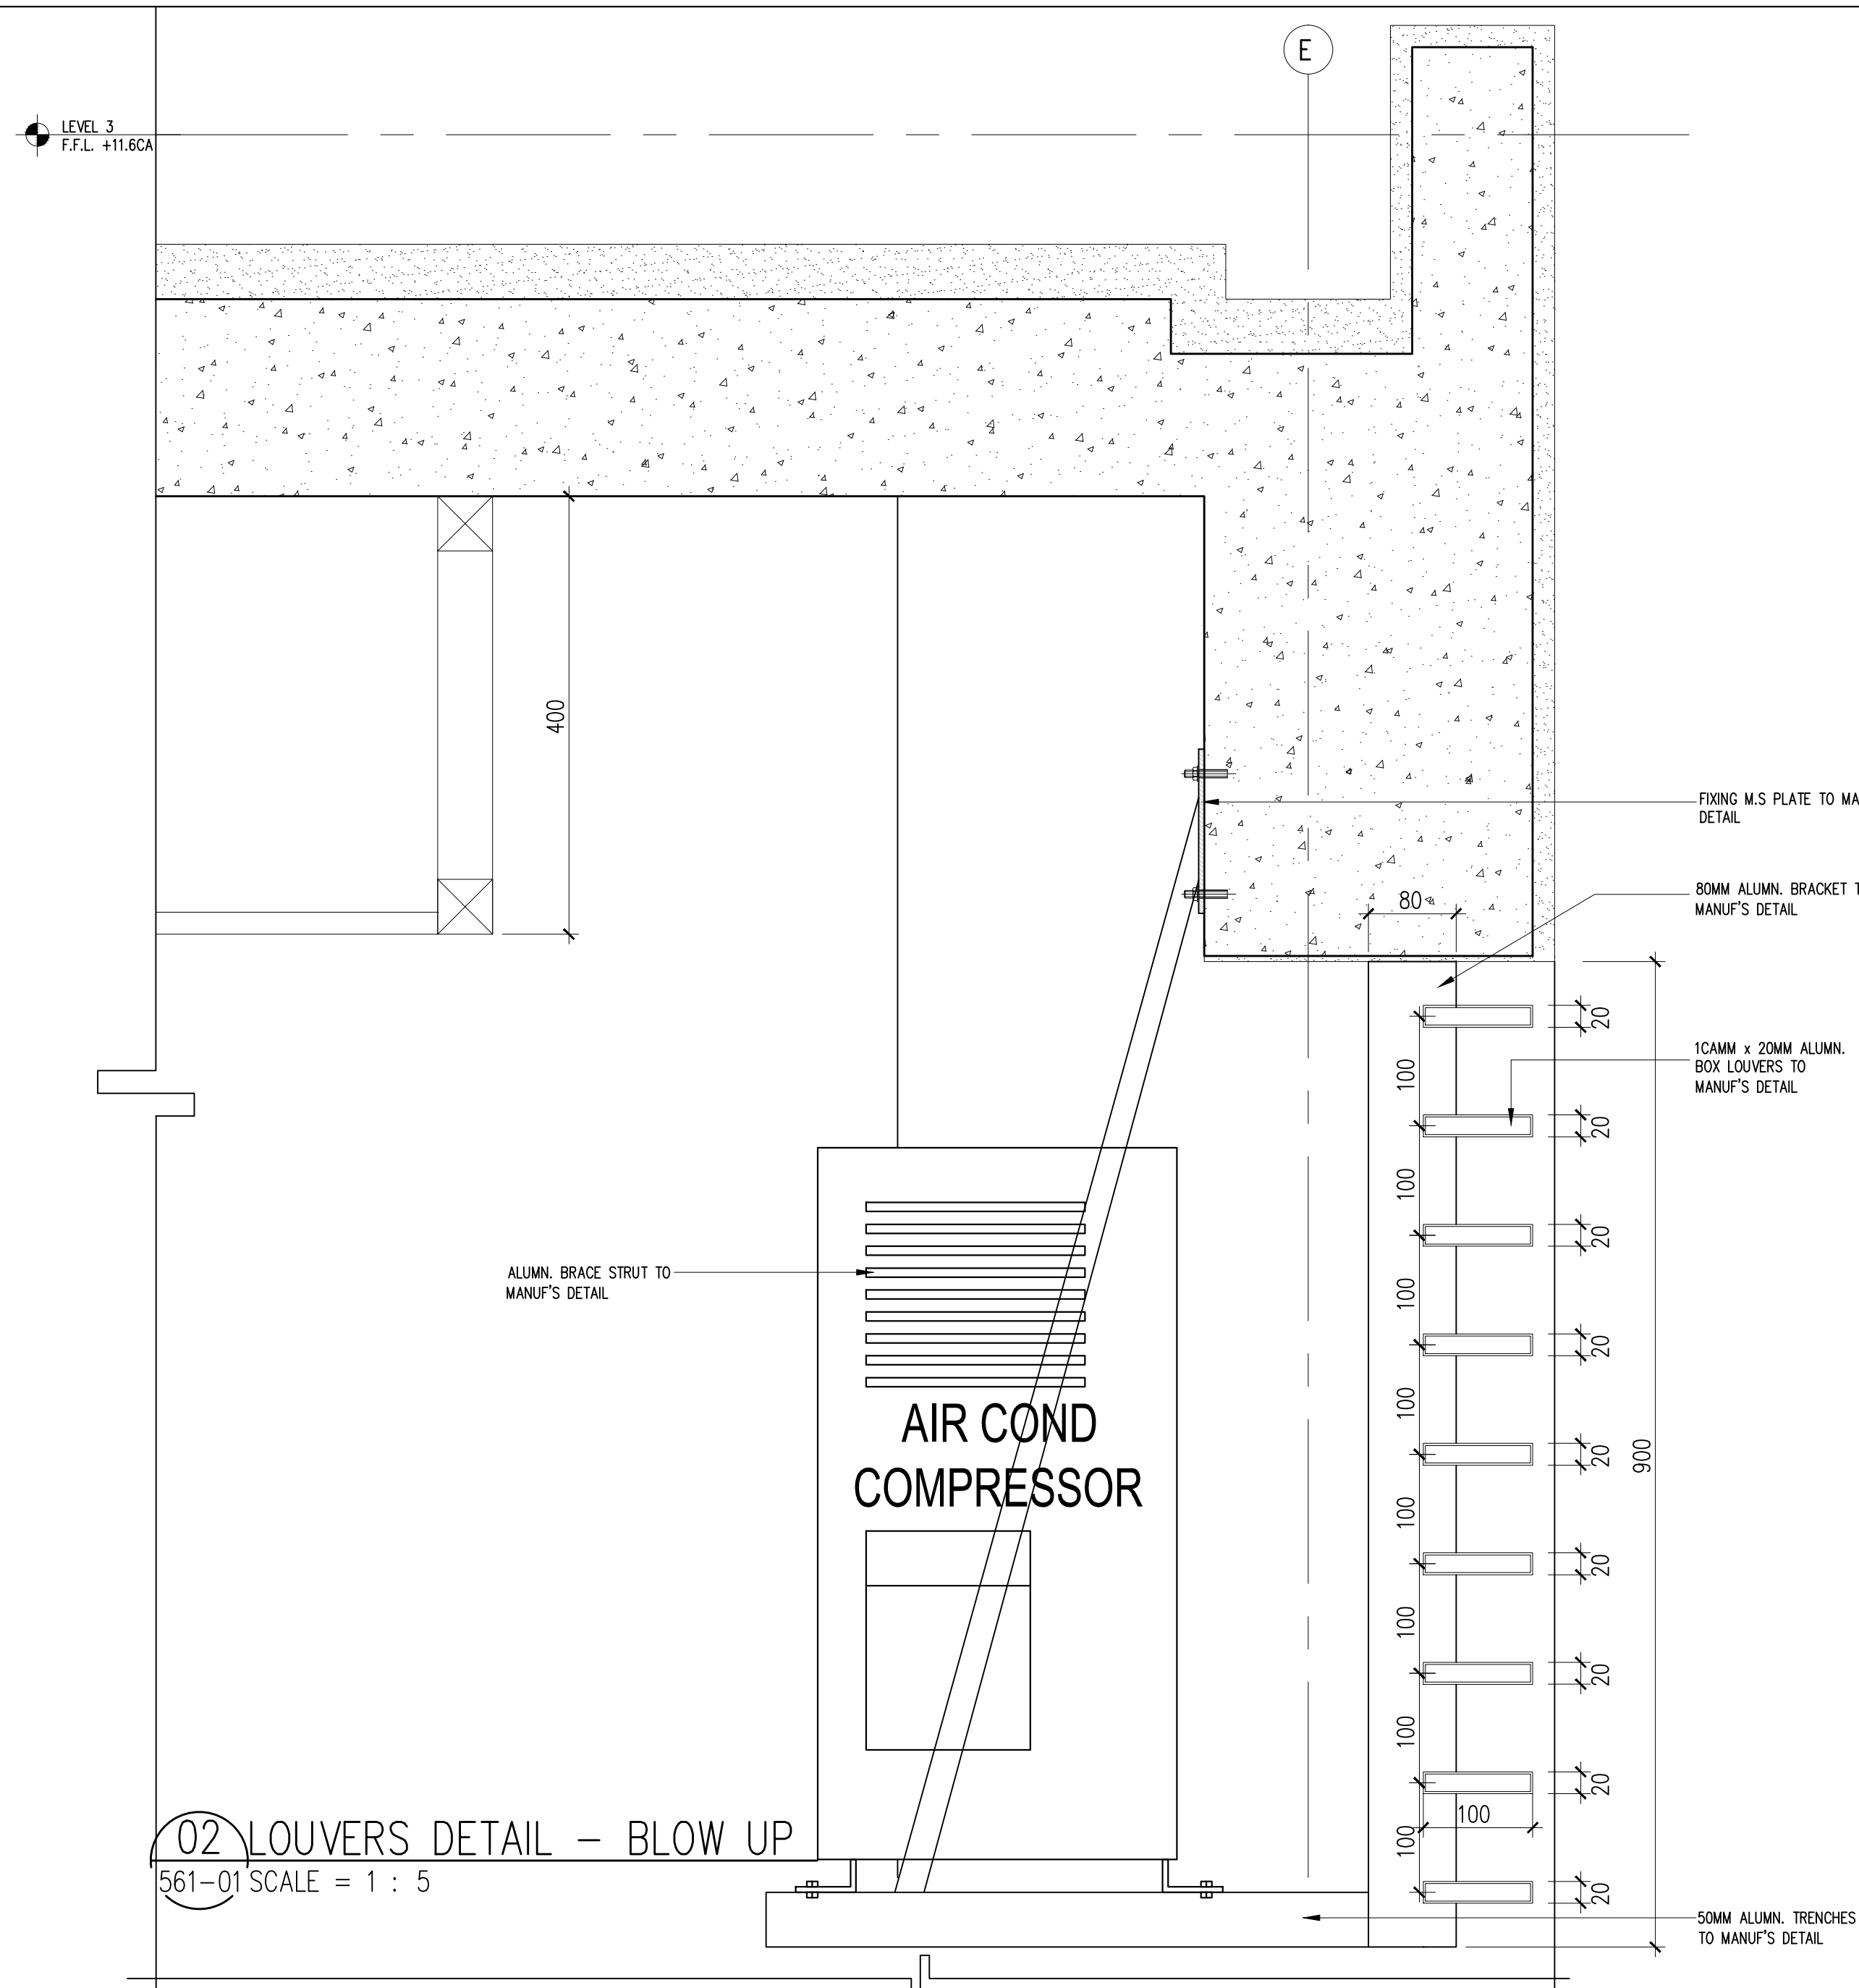


02 LOUVERS DETAIL - BLOW UP
561-01 SCALE = 1 : 5

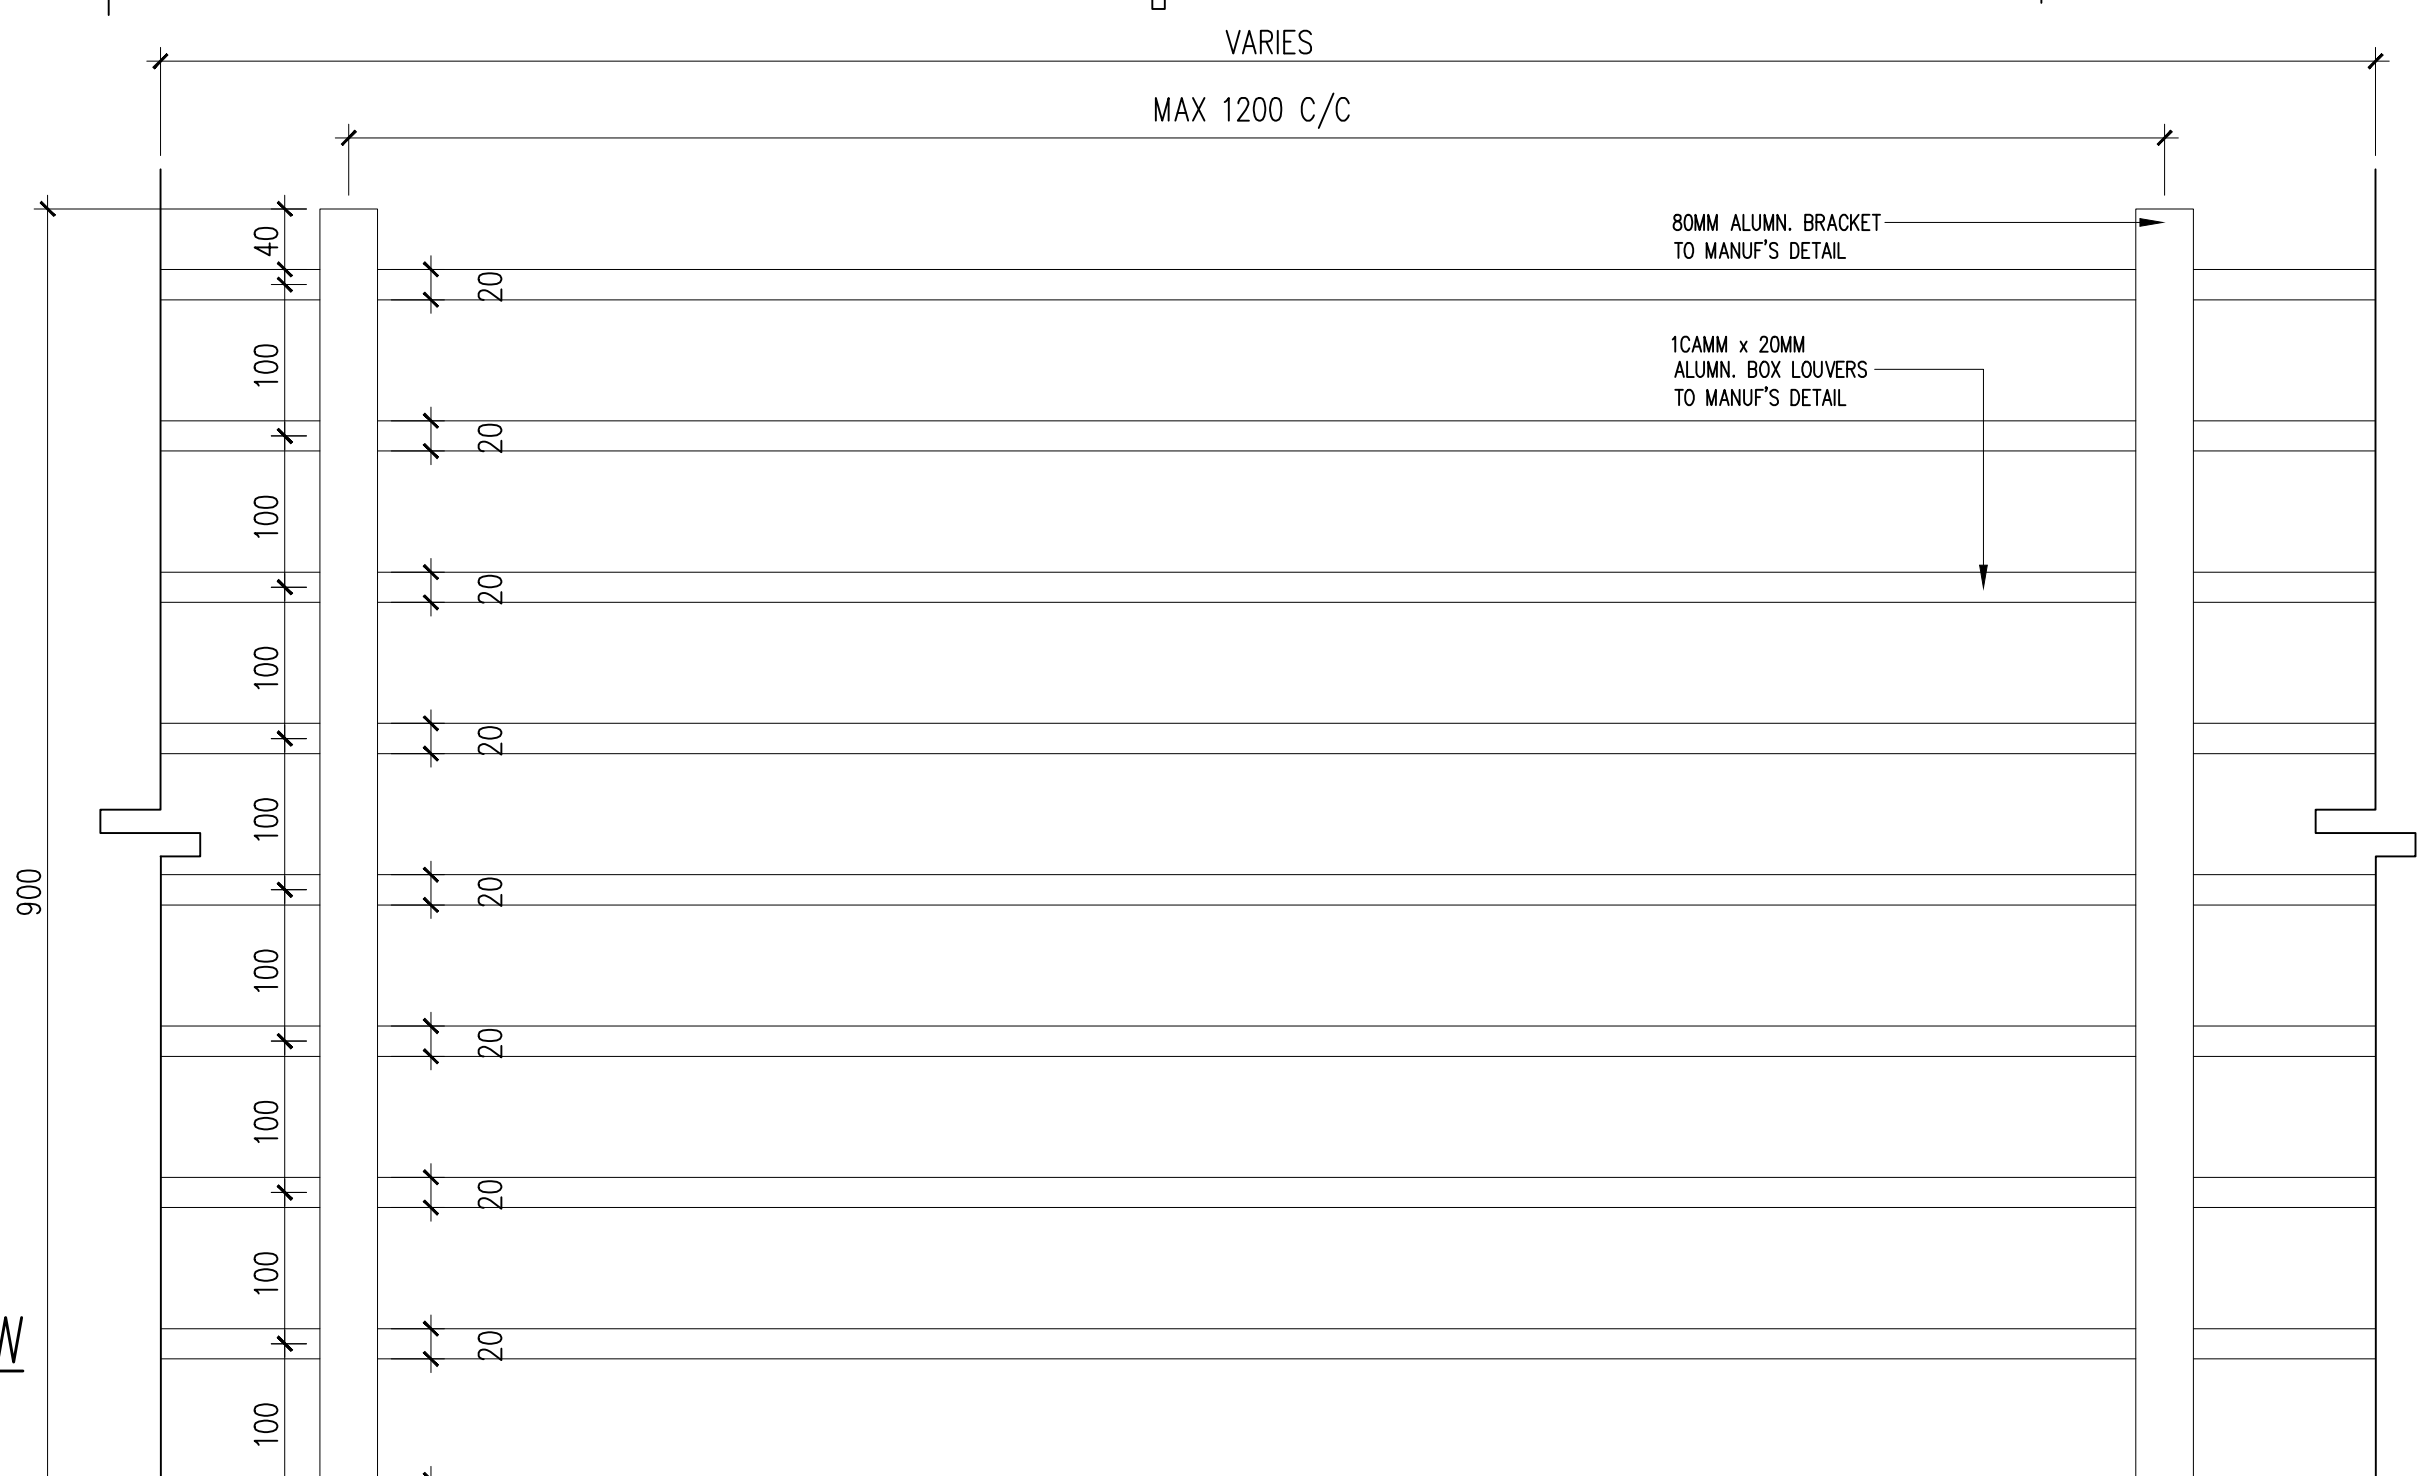

03 LOUVERS DETAIL - FRONT VIEW
561-01 SCALE = 1 : 5

Hak Cipta Terpelihara. Tidak dibenarkan mencetak mana-mana bahagian ilustrasi dalam apa jua bentuk dan dengan apa cara pun samada secara elektronik, mencetak, mekanik, rakaman atau cara lain sebelum mendapat kebenaran bertulis dari NRY ARCHITECTS SDN. BHD.

REV.	DATE	DESCRIPTION	REMARK

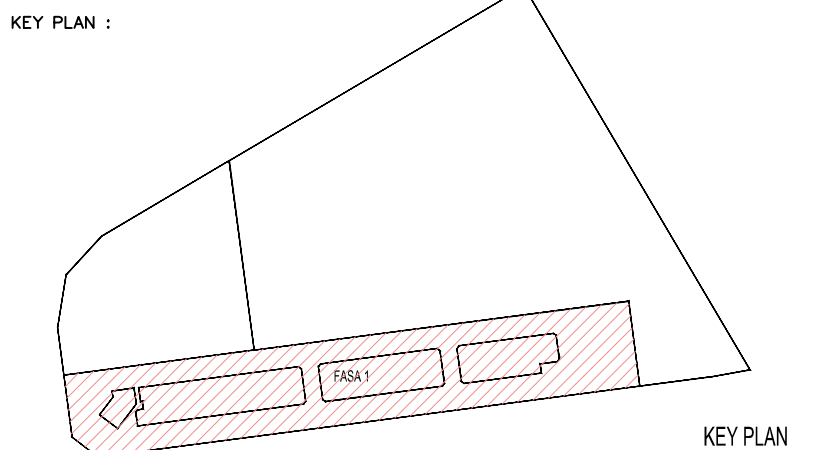

PROJECT TITLE :
CADANGAN MEMBINA PEMBANGUNAN BERCAKUP DI ATAS LOT 21135,
PERSIARAN CASSIA BARAT 3, MUKIM 13, SEBERANG PERAI SELATAN,
PULAU PINANG YANG MENGANDUNGI:-
FASA 1
A. 2 BLOK PANGSAPURI PERKHIDMATAN 18 TINGKAT (612 UNIT)
B. KEDAI PEJABAT 3 TINGKAT (196 UNIT)
C. 5 TINGKAT TEMPAT LETAK KENDERAAN

UNTUK : TETUAN PARAMOUNT PROPERTY (PW) SDN. BHD

LAND OWNER & BUILDING OWNER :

NAMA : MR. OOI HUN PENG
JAWATAN : KETUA PEGAWAI EKSEKUTIF
NO IC : 650619-02-5311
ALAMAT : PARAMOUNT PROPERTY (PW) SDN. BHD
WISMA PARAMOUNT, 1A (1ST FLOOR), LORONG BLM 1/1,
BANDAR LAGUNA MERBOK, 08000 SUNGAI PETANI, KEDAH
NO. TEL : 604 - 441 9191 FAX : 604 - 441 9090

KITCHEN SPECIALIST :

QS CONSULTANT :

M&E CONSULTANT :
PERUNDING P.L.A.
Consulting Mechanical & Electrical Engineers.
8-01, WISMA PANTAL, TEL. NO. : (604) 3337990
JALAN WISMA PANTAL, FAX NO. : (604) 3317337
12200 BUTTERWORTH, PENANG. E-MAIL : project@pla-group.com

C&S CONSULTANT :
PERUNDING KELANA
CIVIL & STRUCTURAL ENGINEERS
Level 12, Unit 12(D), Wisma Boon Siew,
No.1, Penang Road, 10000 Penang.
Tel: 2622628, Fax: 2641618
(Company No. AS0232772-W)

DESIGN ARCHITECT :
ARCHITECTURE GROUP - STUDIO A
CPG CONSULTANTS PTE LTD
238B THOMSON ROAD, #12-00 TOWER B
NOVENA SQUARE, SINGAPORE 307985
TEL: +65 6357 4468 FAX: +65 6357 4469

ARCHITECT :
BH YEW ARCHITECT (SP/Y61)
15TH FLOOR, BANGUNAN AMMETLIFE
NO.1, JALAN LUMUT, 50400 KUALA LUMPUR
TEL: (03) 4043-1346 FAX: (03) 4043-1349
EMAIL: yhw@nrasb.com.my

LEMBAGA ARKITEK MALAYSIA
Ar. YEW BU HWA
No Pendaftaran: LAM/A/Y61
Saya mengesahkan bahawa pelan-pelan yang diantar adalah mengikut Undang-Undang Keci Bangunan Seragam 1986 dan Undang-Undang Keci Bangunan Seragam (pindaan) 2007 [UKBS2007] dan pindaan-pindaan serta garis-garis dan peraturan-petua Majlis Perbandaran Seberang Perai. Saya mengesahkan bahawa ia adalah benar dan sah untuk digunakan sebagai perancangan. Saya mengesahkan dan menguak bahawa pelan-pelan bangunan adalah setara dengan pelan kebenaran merancang yang diluluskan dan akan mematuhi semua syarat-syarat jabatan berkaitan.

CONSTRUCTION DRAWING
FEBRUARY 2017


LURISAN :

A/C LEDGE LOUVRES DETAIL
-SECTION
-BLOW UP
-FRONT VIEW


SCALE: AS SHOWN	CAD NO: 557_CA-561-03
DRAWN BY: JANICE	CHECKED BY: JANICE
ORIGINATOR ACRONYM BH YEW	PROJECT NO. 55714
DWG STATUS CA	LOT -
ATTRIBUTE -	LEVEL -
DWG NO. 561	REVISION A




SCALE: AS SHOWN		CAD NO.: 557_CA-561-04			
DRAWN BY: —		CHECKED BY: JANICE		DATE: FEBRUARY 2017	
ORIGINATOR ACRONYM		PROJECT NO.		DISCIPLINE	
BH YEW		55714		ARCH	
DWG STATUS	LOT	ATTRIBUTE	LEVEL	DWG NO.	REVISION
CA	—	—		561	A

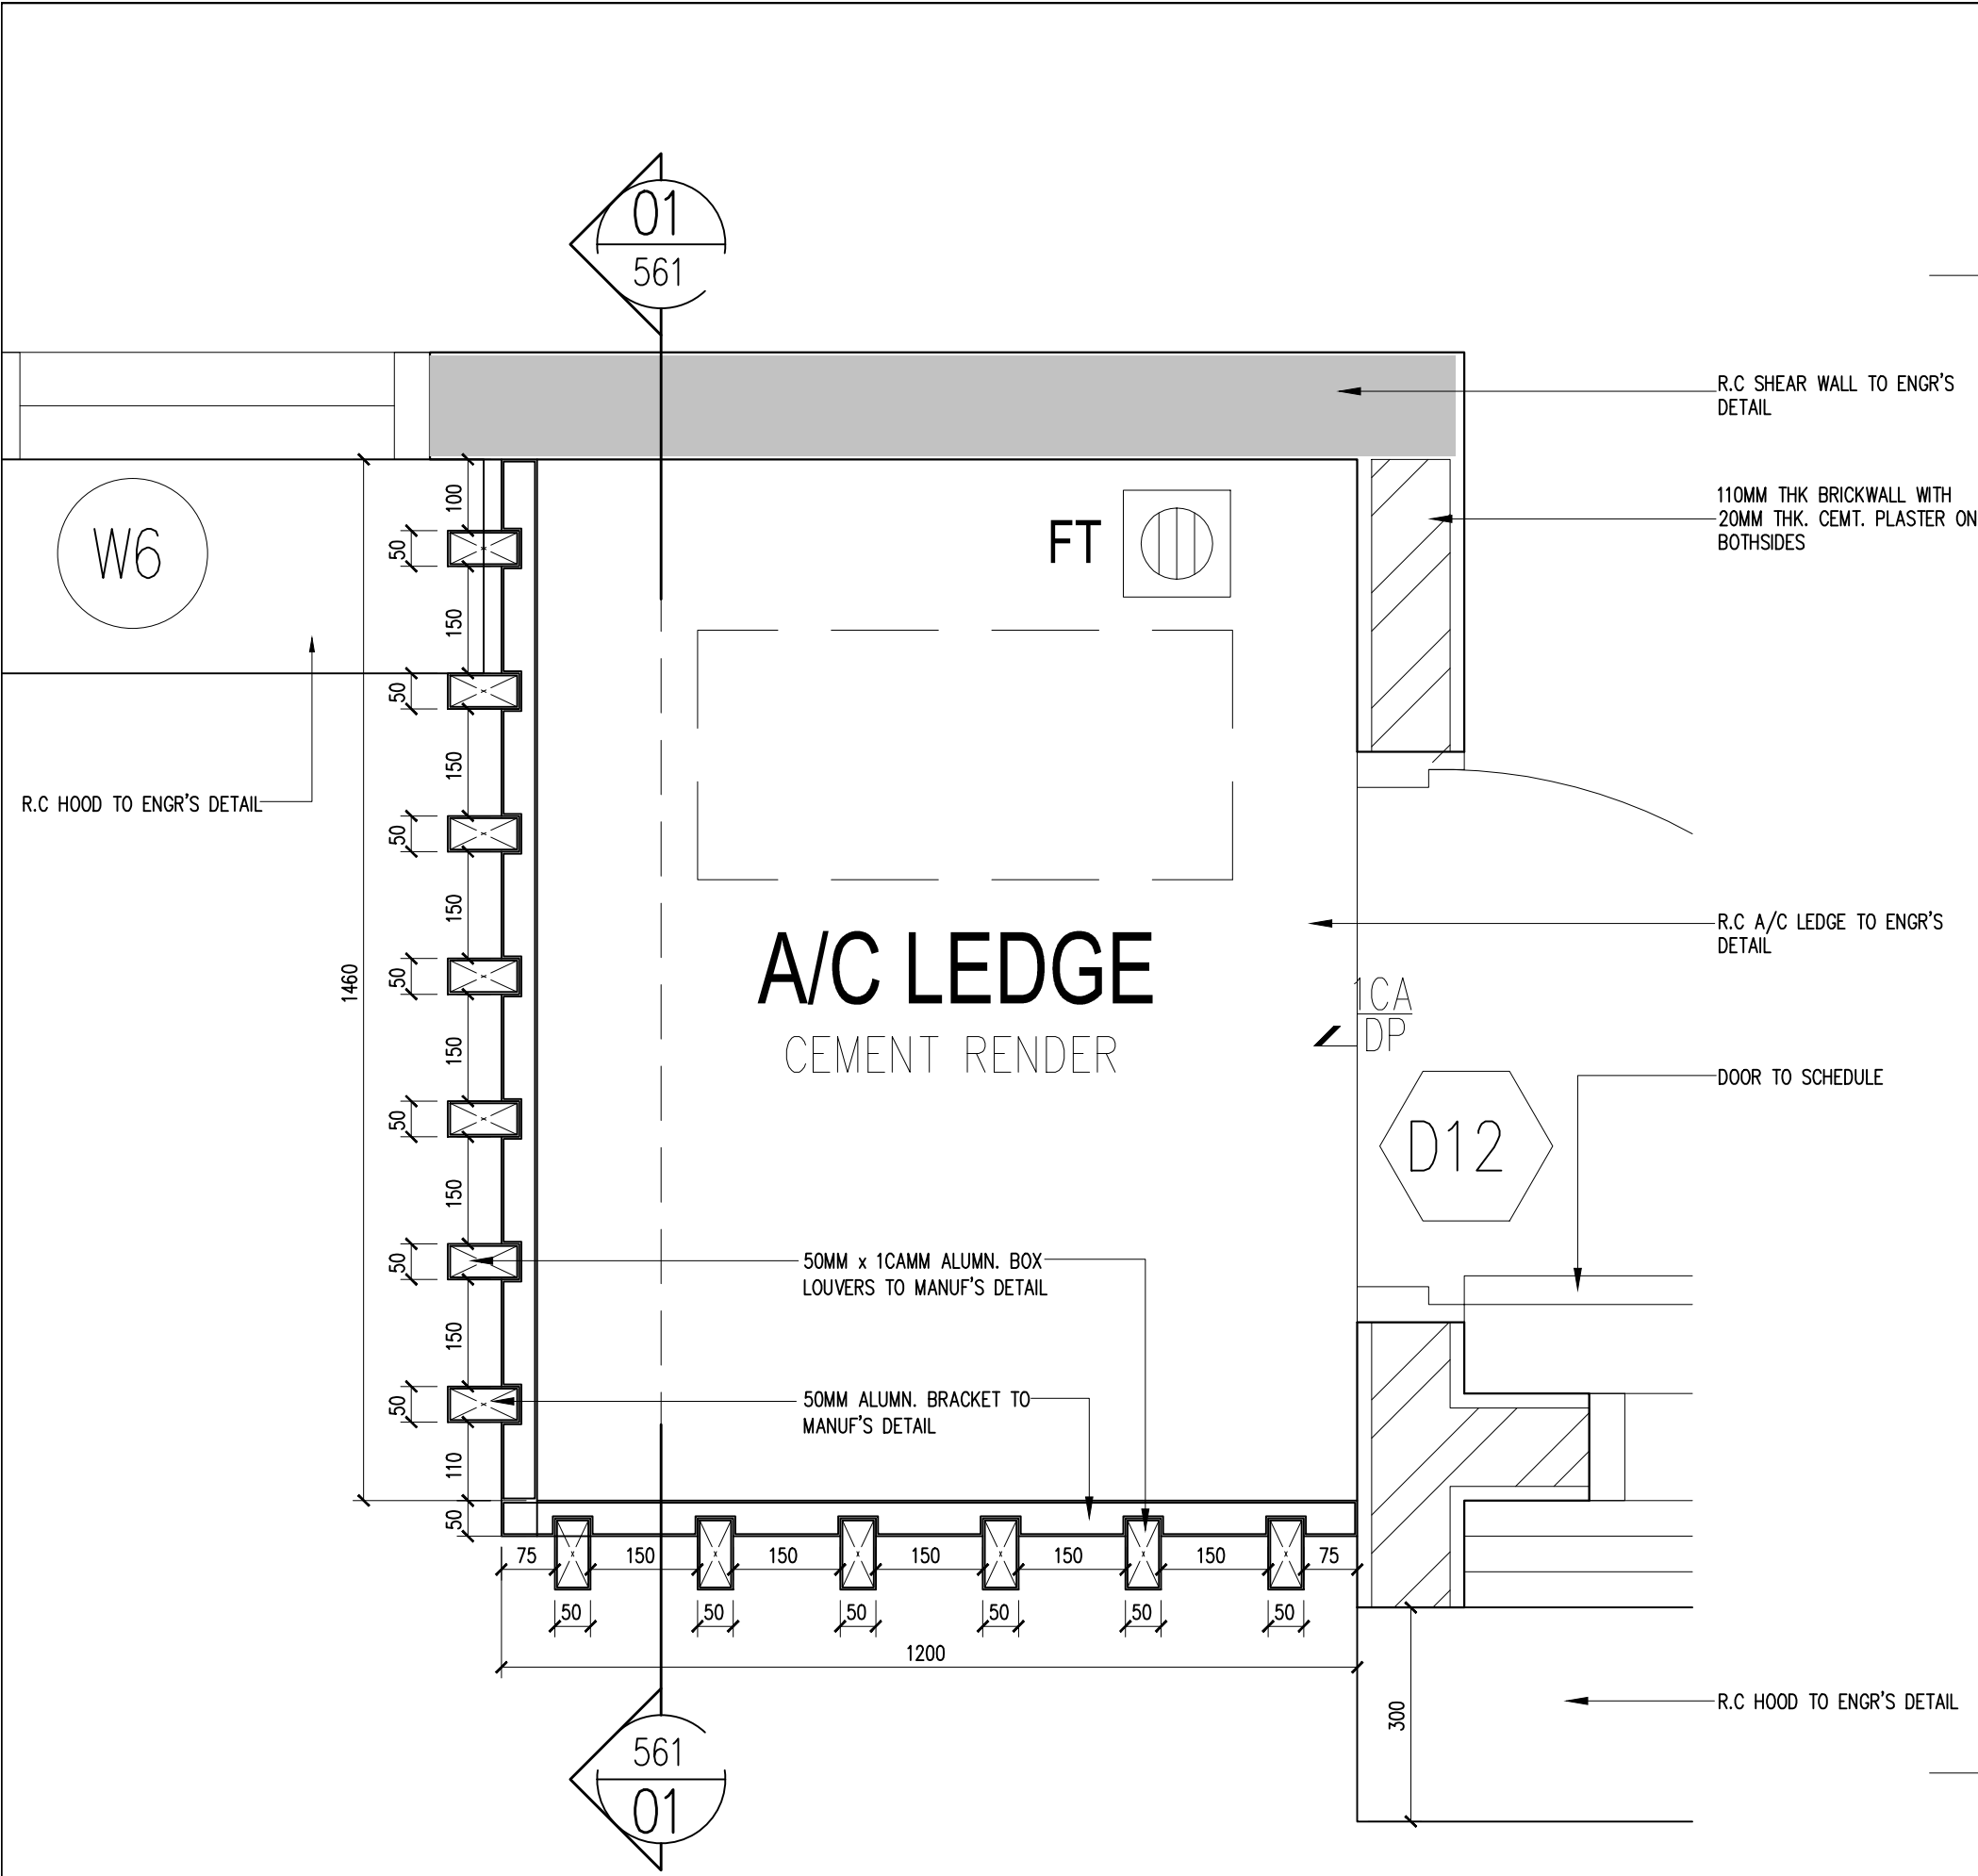

02 LOUVERS DETAIL TYPE AC1 – PLAN LEV.10TH. TO 26TH.
561-05 SCALE = 1 : 10

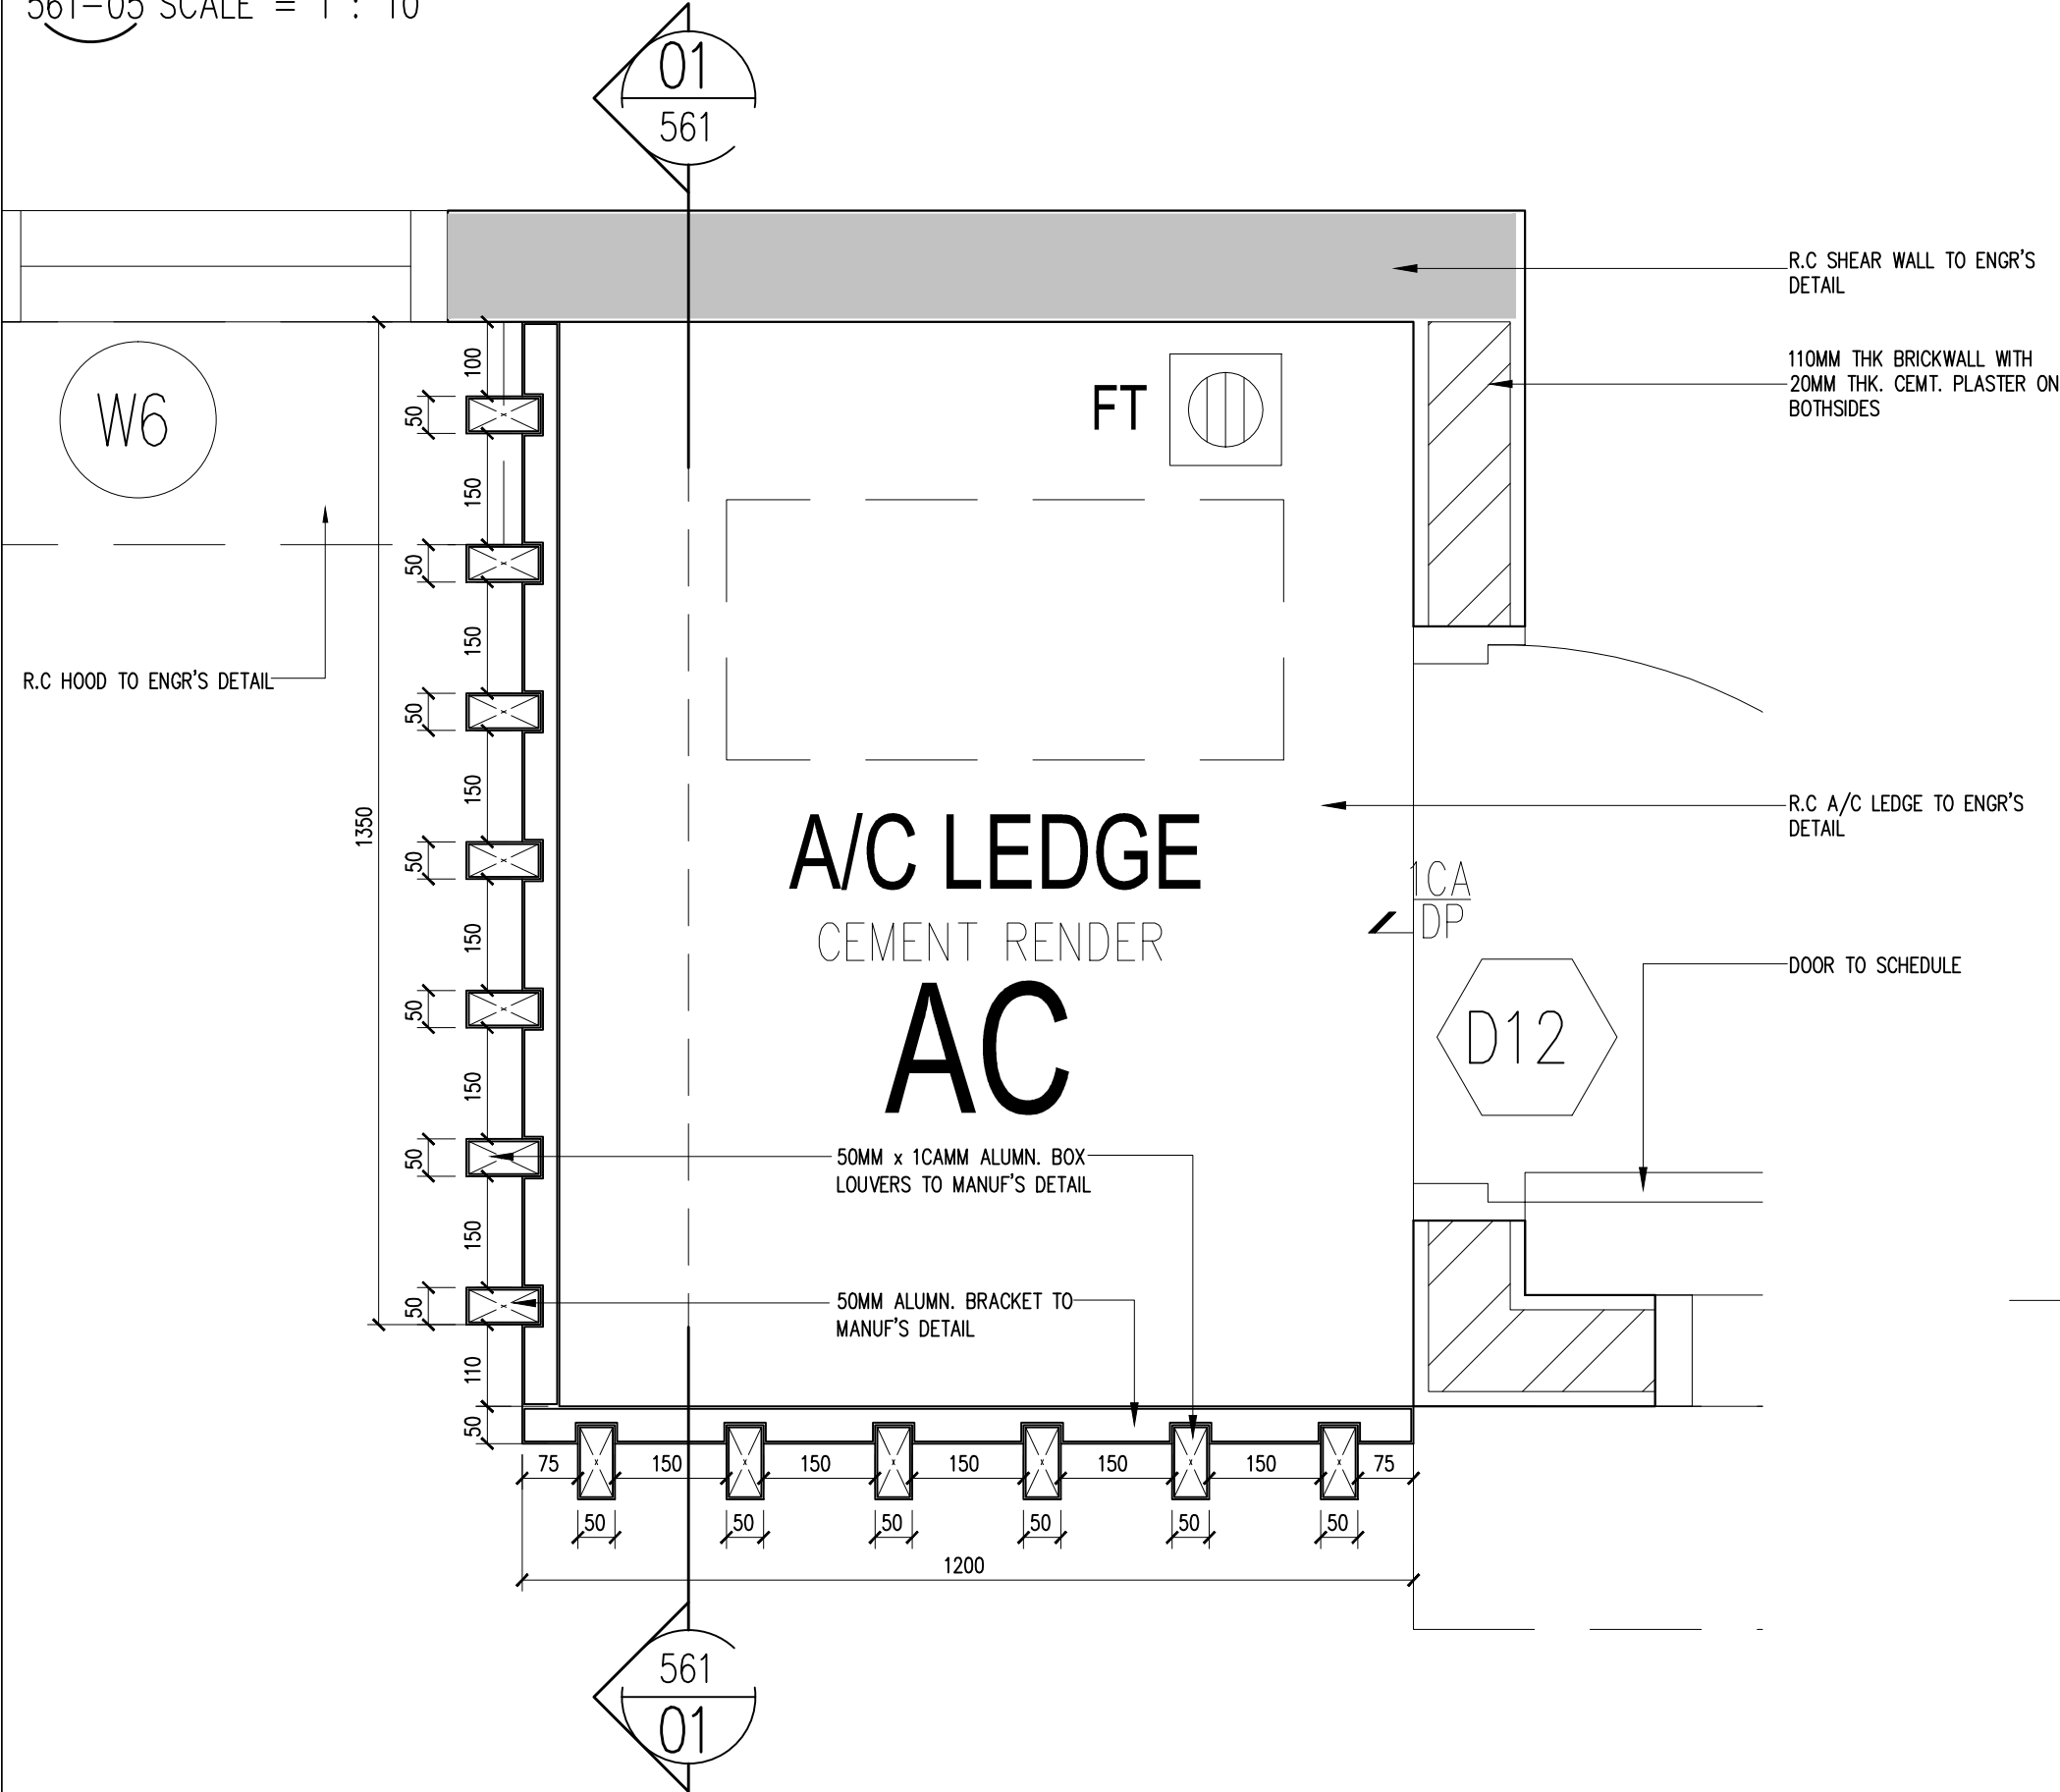


01 LOUVERS DETAIL TYPE AC1 – PLAN LEV. 9TH.
561-05 SCALE = 1 : 10

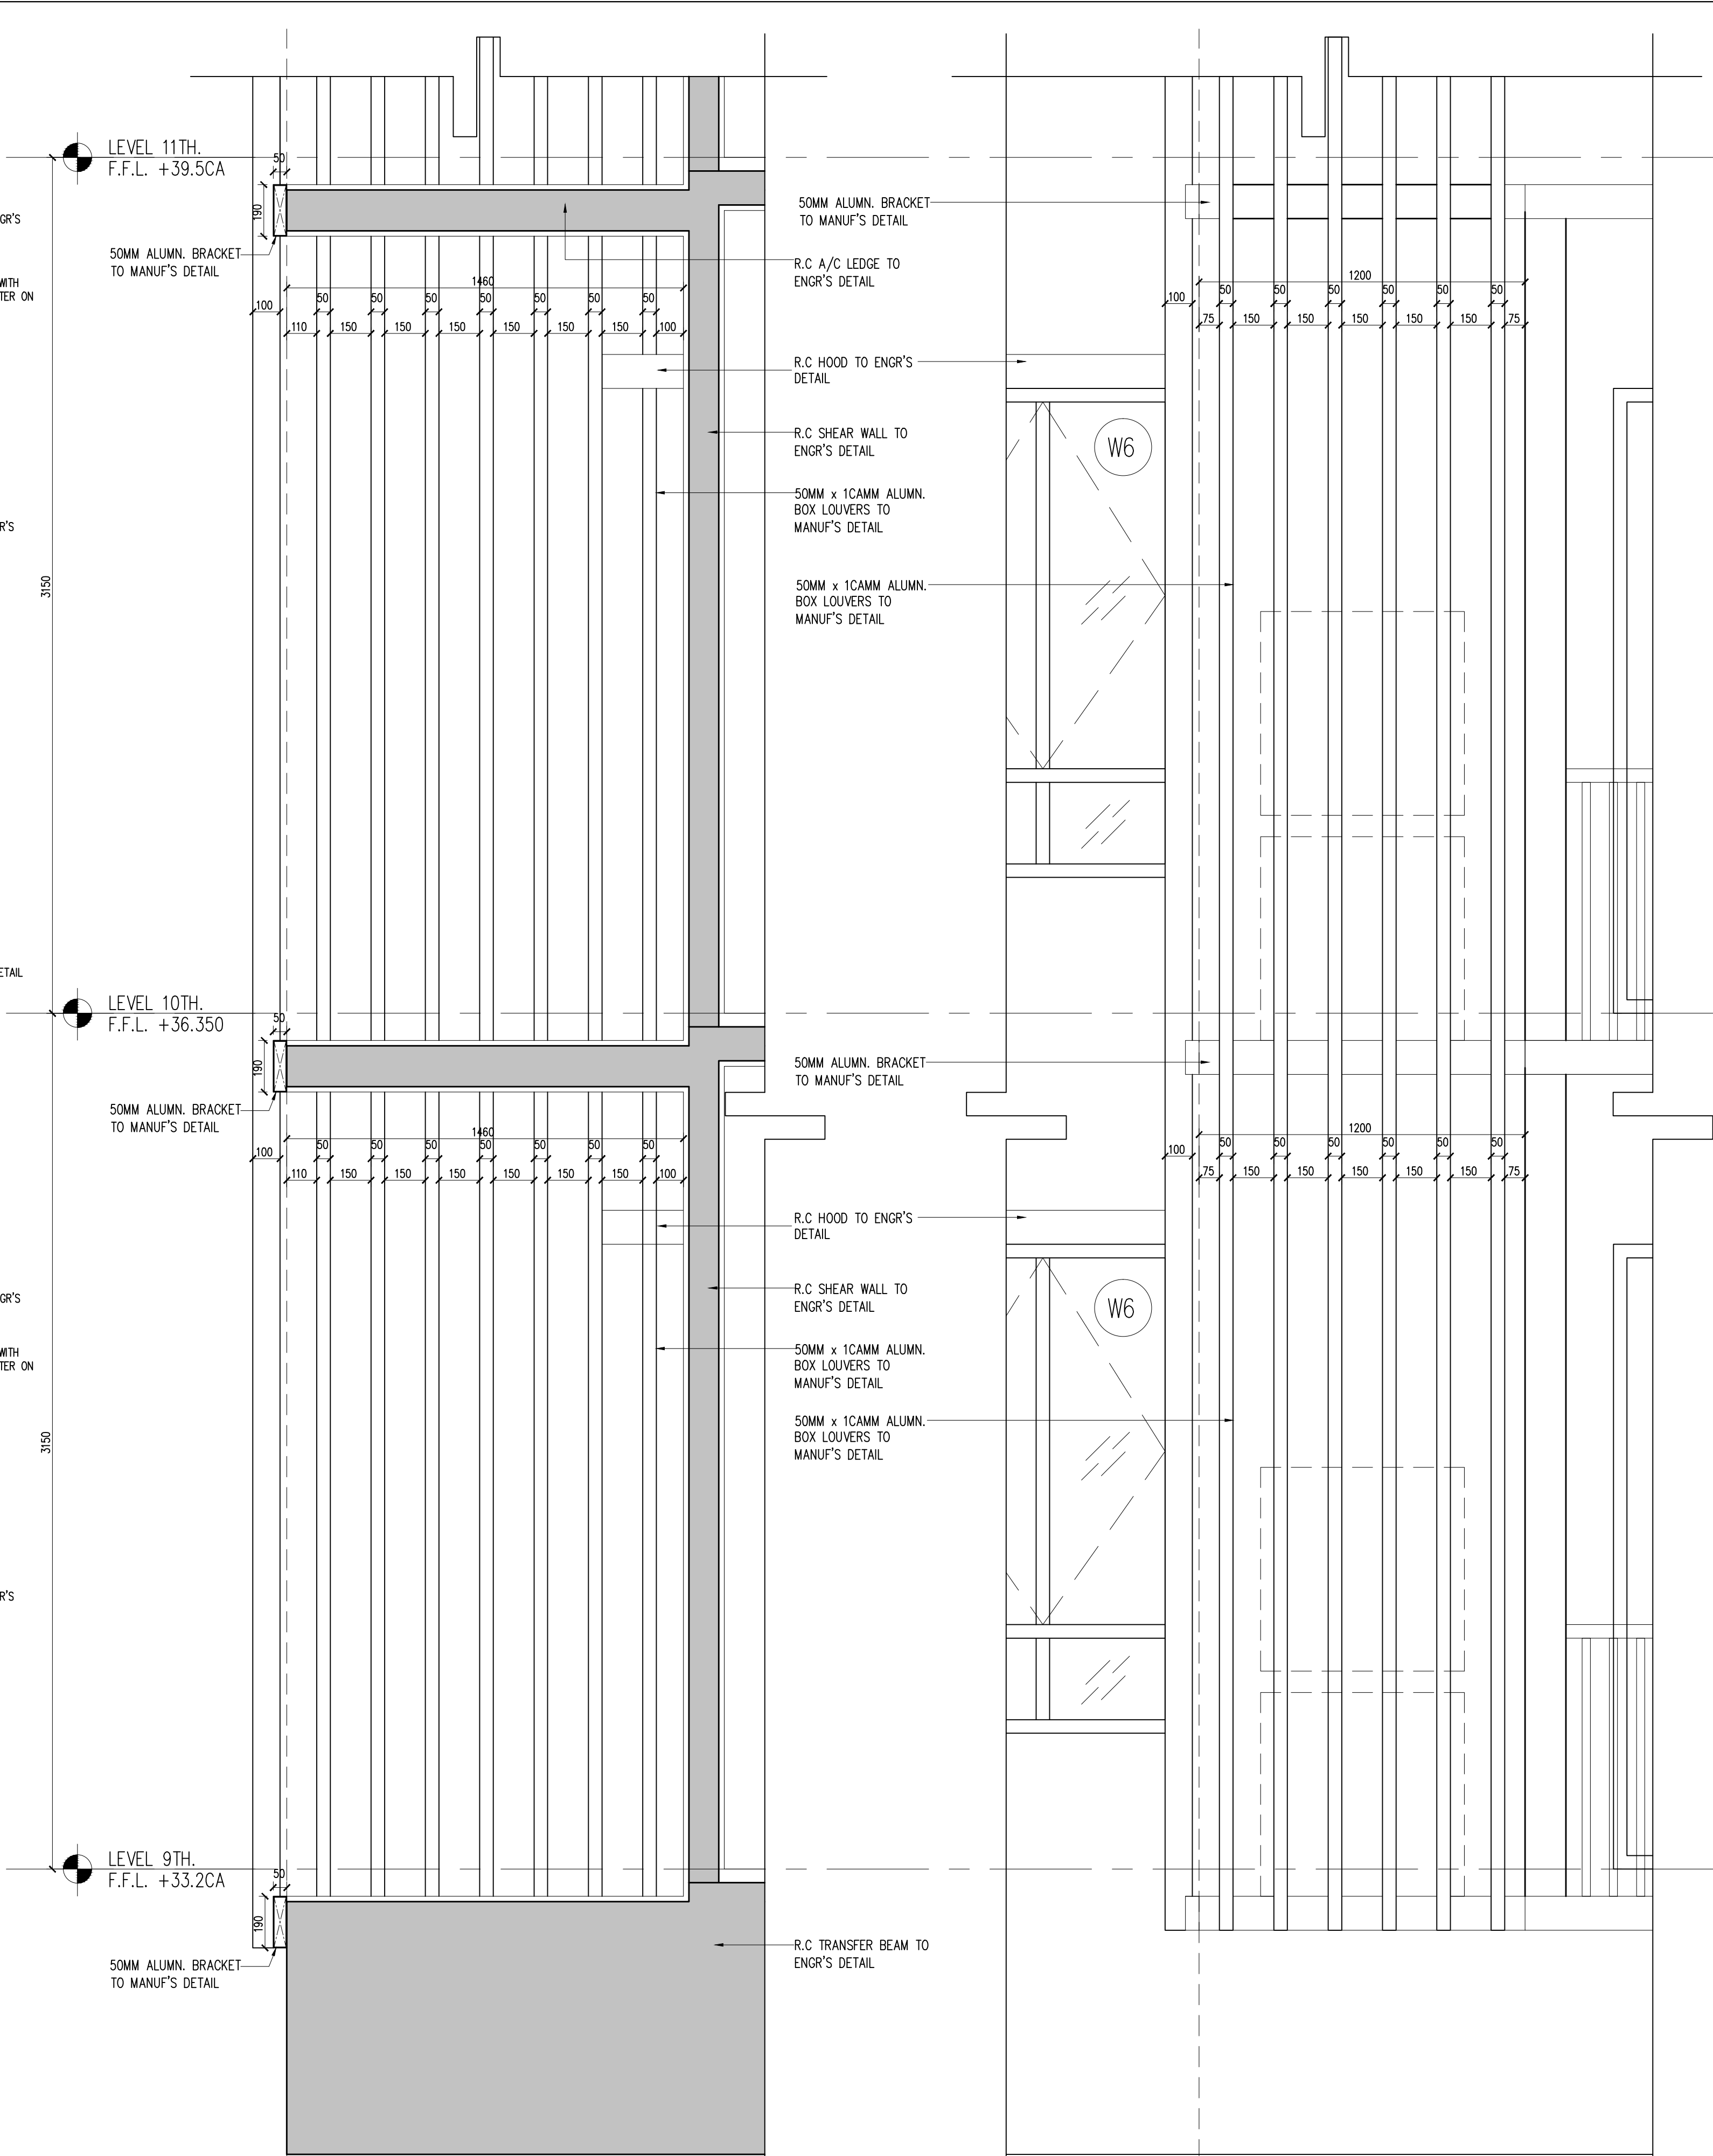

03 LOUVERS DETAIL TYPE AC1 – SECTION 1
561-05 SCALE = 1 : 15

04 LOUVERS DETAIL TYPE AC1 – ELEVATION
561-05 SCALE = 1 : 15

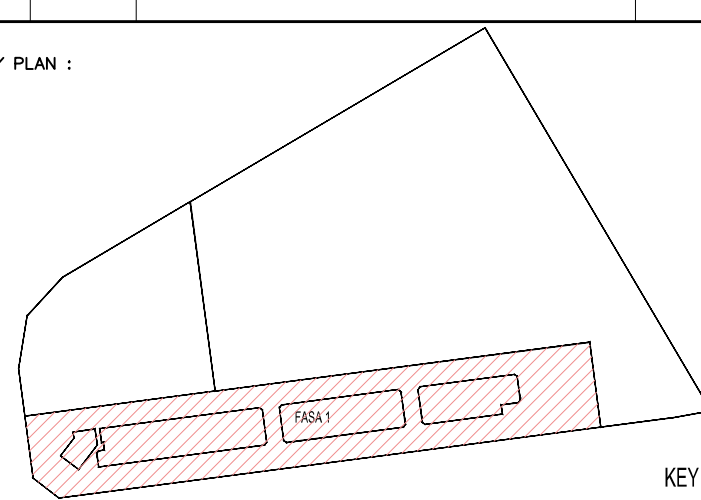Hak Cipta Terpelihara. Tidak dibenarkan mencetak mana-mana bahagian ilustrasi dalam apa jua bentuk dan dengan apa cara pun samada secara elektronik, mencetak, mekanik, rakaman atau cara lain sebelum mendapat kebenaran bertulis dari NRY ARCHITECTS SDN. BHD.			
REV.	DATE	DESCRIPTION	REMARK
KEY PLAN :			
			
PROJECT TITLE : CADANGAN MEMBINA PEMBANGUNAN BERCAMPUR DI ATAS LOT 21135, PERSIARAN CASSIA BARAT 3, MUKIM 13, SEBERANG PERAI SELATAN, PULAU PINANG YANG MENDUNGI:-			
FASA 1 A. 2 BLOK PANGSAPURI PERKHIDMATAN 18 TINGKAT (612 UNIT) B. KEDAI PEJABAT 3 TINGKAT (196 UNIT) C. 5 TINGKAT TEMPAT LETAK KENDERAAN			
UNTUK : TETUAN PARAMOUNT PROPERTY (PW) SDN. BHD			
LAND OWNER & BUILDING OWNER :			
NAMA : MR. OOI HUN PENG JAWATAN : KETUA PEGAWAI EKSEKUTIF NO IC : 650619-02-6311 ALAMAT : PARAMOUNT PROPERTY (PW) SDN. BHD WISMA PARAMOUNT, 1A (1ST FLOOR), LORONG BLM 1/1, BANDAR LAGUNA MERBOK, 08000 SUNGAI PETANI, KEDAH NO. TEL : 604 - 441 9191 FAX : 604 - 441 9090			
KITCHEN SPECIALIST :			
QS CONSULTANT :			
M&E CONSULTANT : PERUNDING P.L.A. <i>Consulting Mechanical & Electrical Engineers.</i> 8-01, WISMA PANTAL, TEL. NO. : (604) 3337990 JALAN WISMA PANTAL, FAX NO. : (604) 3317337 12200 BUTTERWORTH, PENANG. E-MAIL : project@pla-group.com			
C&S CONSULTANT : PERUNDING KELANA CIVIL & STRUCTURAL ENGINEERS Level 12, Unit 12(D), Wisma Boon Siew, No.1, Penang Road, 10000 Penang. Tel: 2622628, Fax: 2641618 (Company No. AS0232772-W)			
DESIGN ARCHITECT :  ARCHITECTURE GROUP - STUDIO A CPG CONSULTANTS PTE LTD 238B THOMSON ROAD, #12-01 TOWER B NOVENA SQUARE, SINGAPORE 307985 TEL: +65 6357 4468 FAX: +65 6357 4469			
ARCHITECT : BH YEW ARCHITECT (SP/Y61) 15TH FLOOR, BANGUNAN AMMETLIFE NO.1, JALAN LUMUT, 50400 KUALA LUMPUR TEL: (03) 4043-1346 FAX: (03) 4043-1349 EMAIL: ybhwa@nrasb.com.my			
 Ar. YEW BU HWA No.Pendaftaran: LAM/A/Y61 Saya mengesahkan bahawa pelan-pelan yang diantar adalah mengikut Undang-Undang Keci Bangunan Seragam 1986 dan Undang-Undang Keci Bangunan Seragam (pindaan) 2007 [UKBS2007] dan pindaan-pindaan serta garis-garis dan peraturan dan peraturan Majlis Perbandaran Seberang Perai. Saya mengesahkan bahawa ia adalah benar-benar dan digunakan sebagai perancangan saya. Saya mengesahkan dan mengikut bahawa pelan-pelan bangunan adalah setara dengan pelan kebenaran merancang yang diluluskan dan akan mematuhi semua syarat-syarat jabatan teknikal.			
CONSTRUCTION DRAWING FEBRUARY 2017			
LUKISAN :			
A/C LEDGE LOUVRES DETAIL-TYPE AC1 -PLAN LEVEL 9TH. -PLANS LEVEL 10TH. – 26TH. -SECTION 1 & ELEVATION			
SCALE: AS SHOWN		CAD NO.: 557_CA-561-05	
DRAWN BY: -		CHECKED BY: JANICE	DATE: FEBRUARY 2017
ORIGINATOR ACRONYM		PROJECT NO.	DISCIPLINE
BH YEW		55714	ARCH
DWG STATUS	LOT	ATTRIBUTE	LEVEL
CA	-	-	-
DWG NO.	561	REVISION	
A			

SCALE:		CAD NO.:			
AS SHOWN		557_CA-561-06			
DRAWN BY:		CHECKED BY:		DATE:	
—		JANICE		FEBRUARY 17, 2011	
ORIGINATOR ACRONYM		PROJECT NO.		DISCIPLINE	
BH YEW		55714		ARCH	
DWG STATUS	LOT	ATTRIBUTE	LEVEL	DWG NO.	REVISION
CA	—	—		561	A