




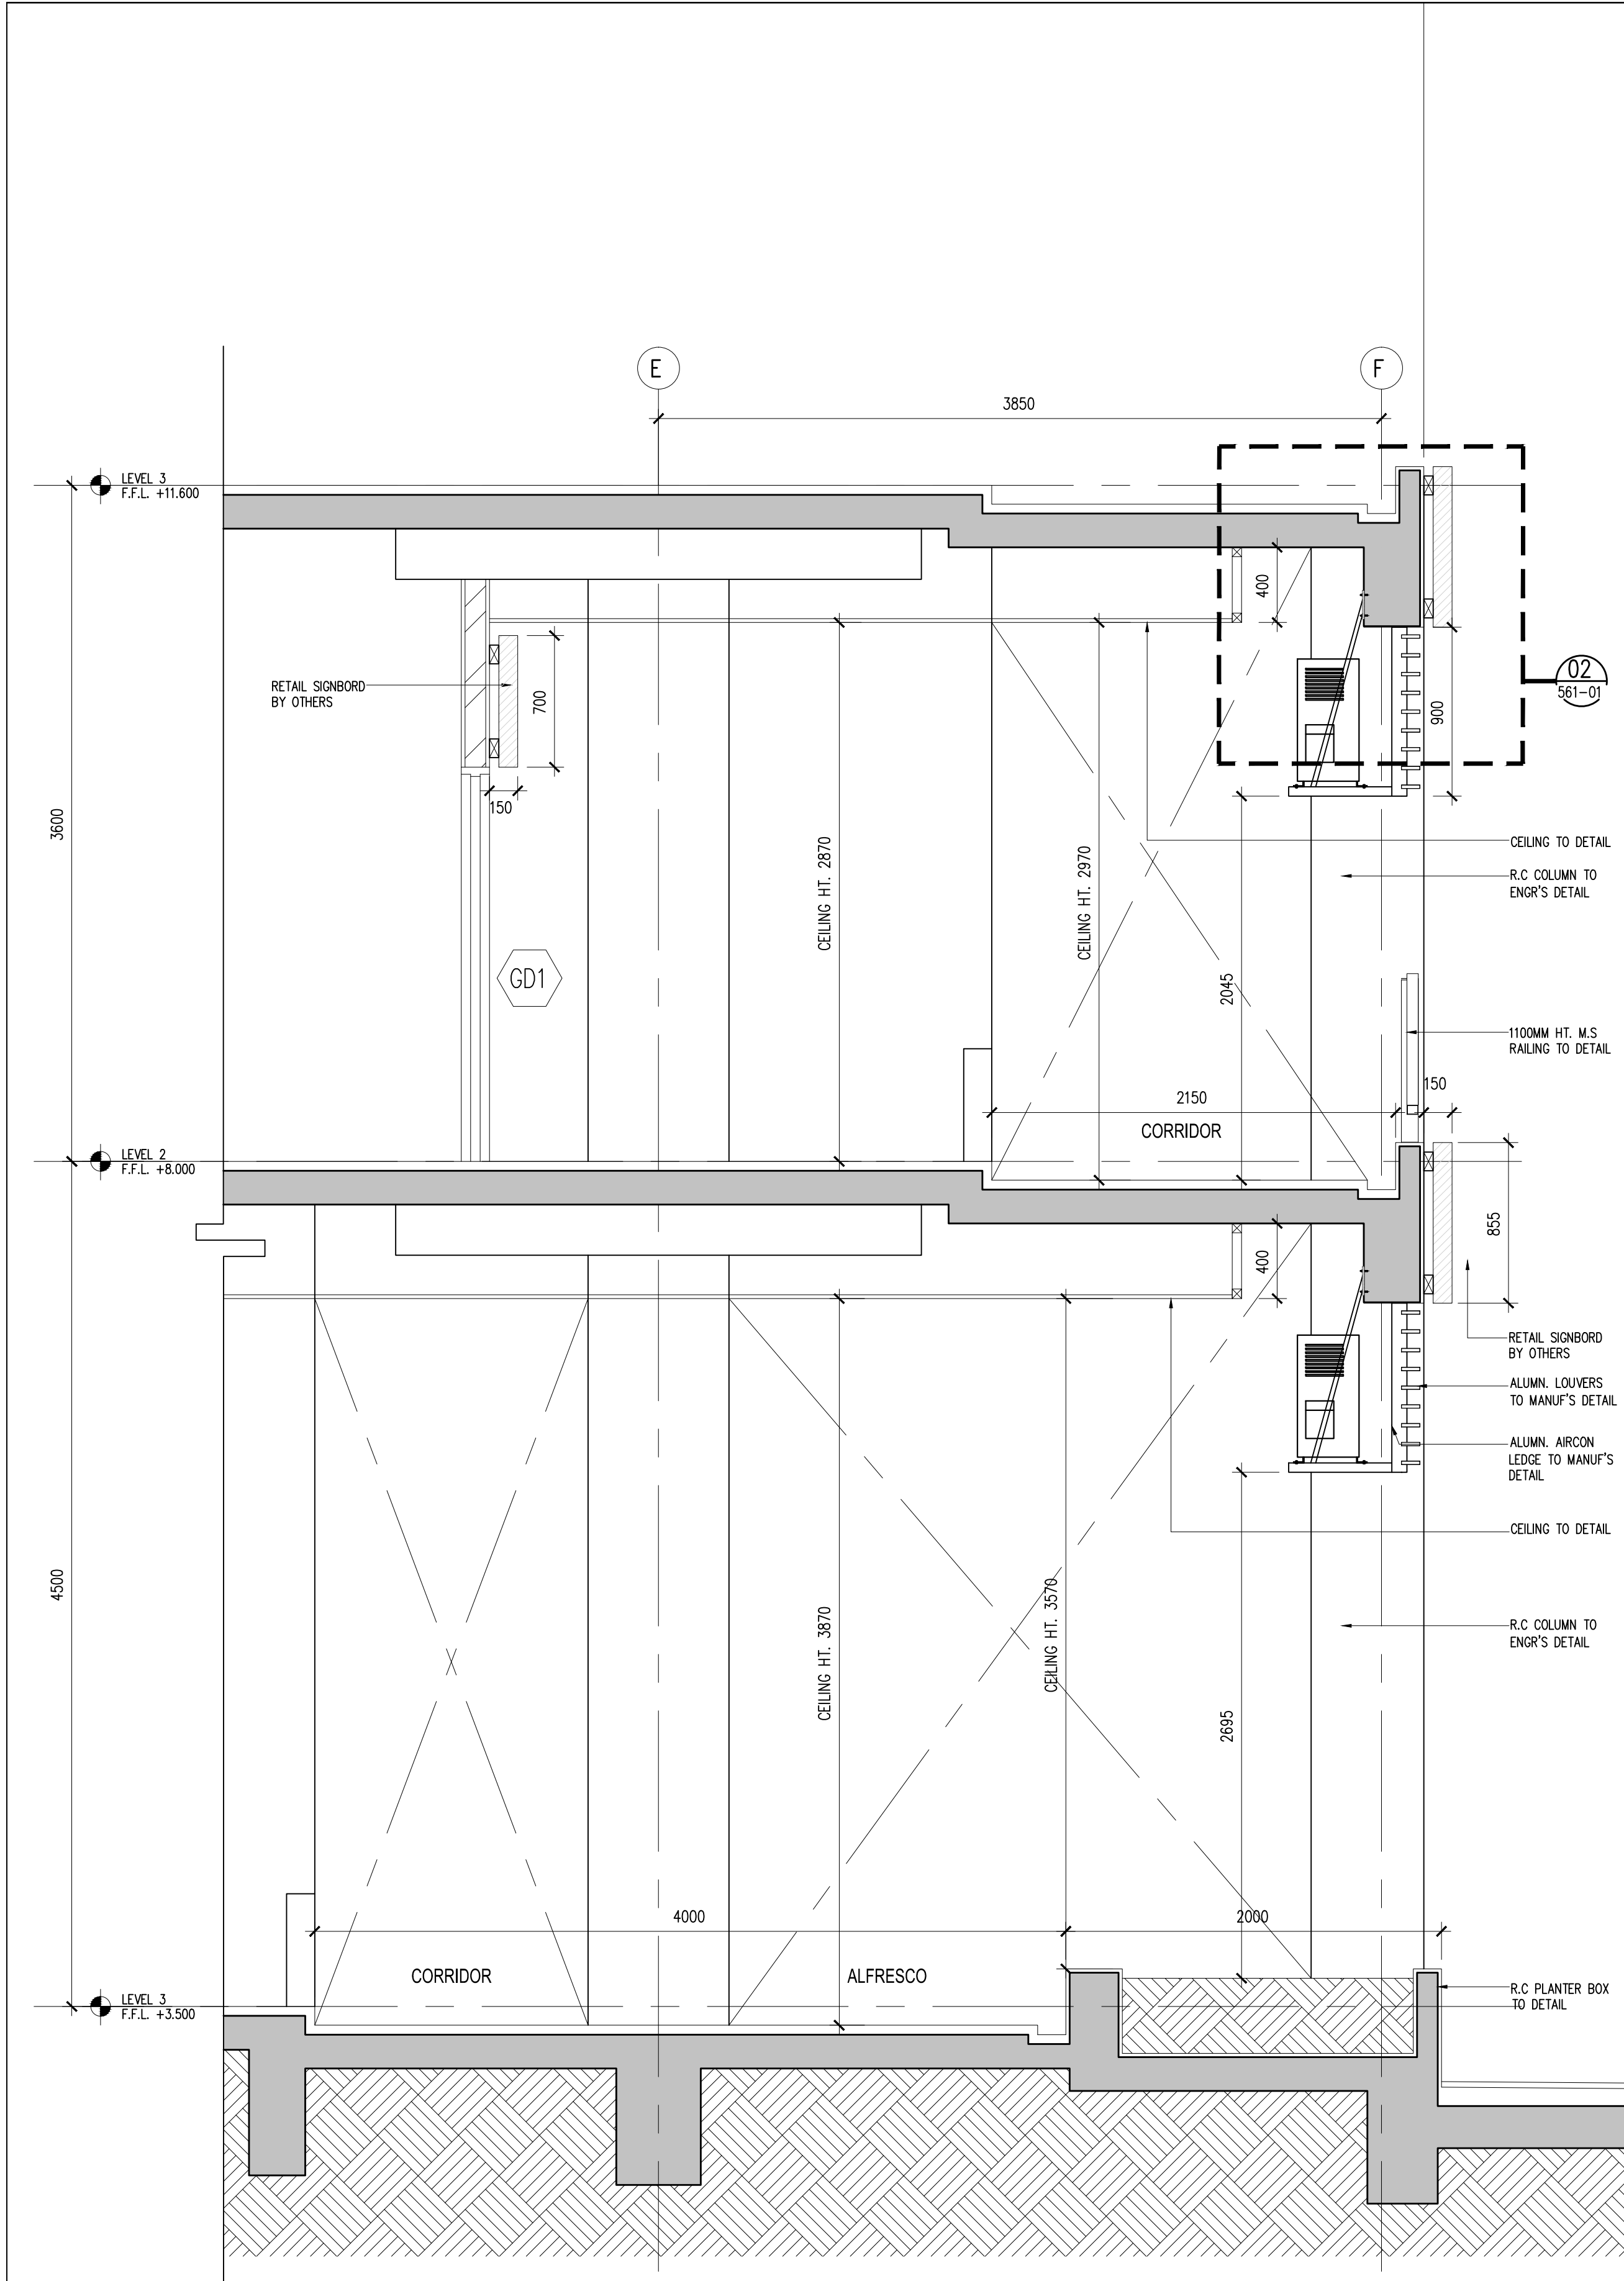

01 SIGNANCE DETAIL - SECTION
561-01 SCALE = 1 : 25

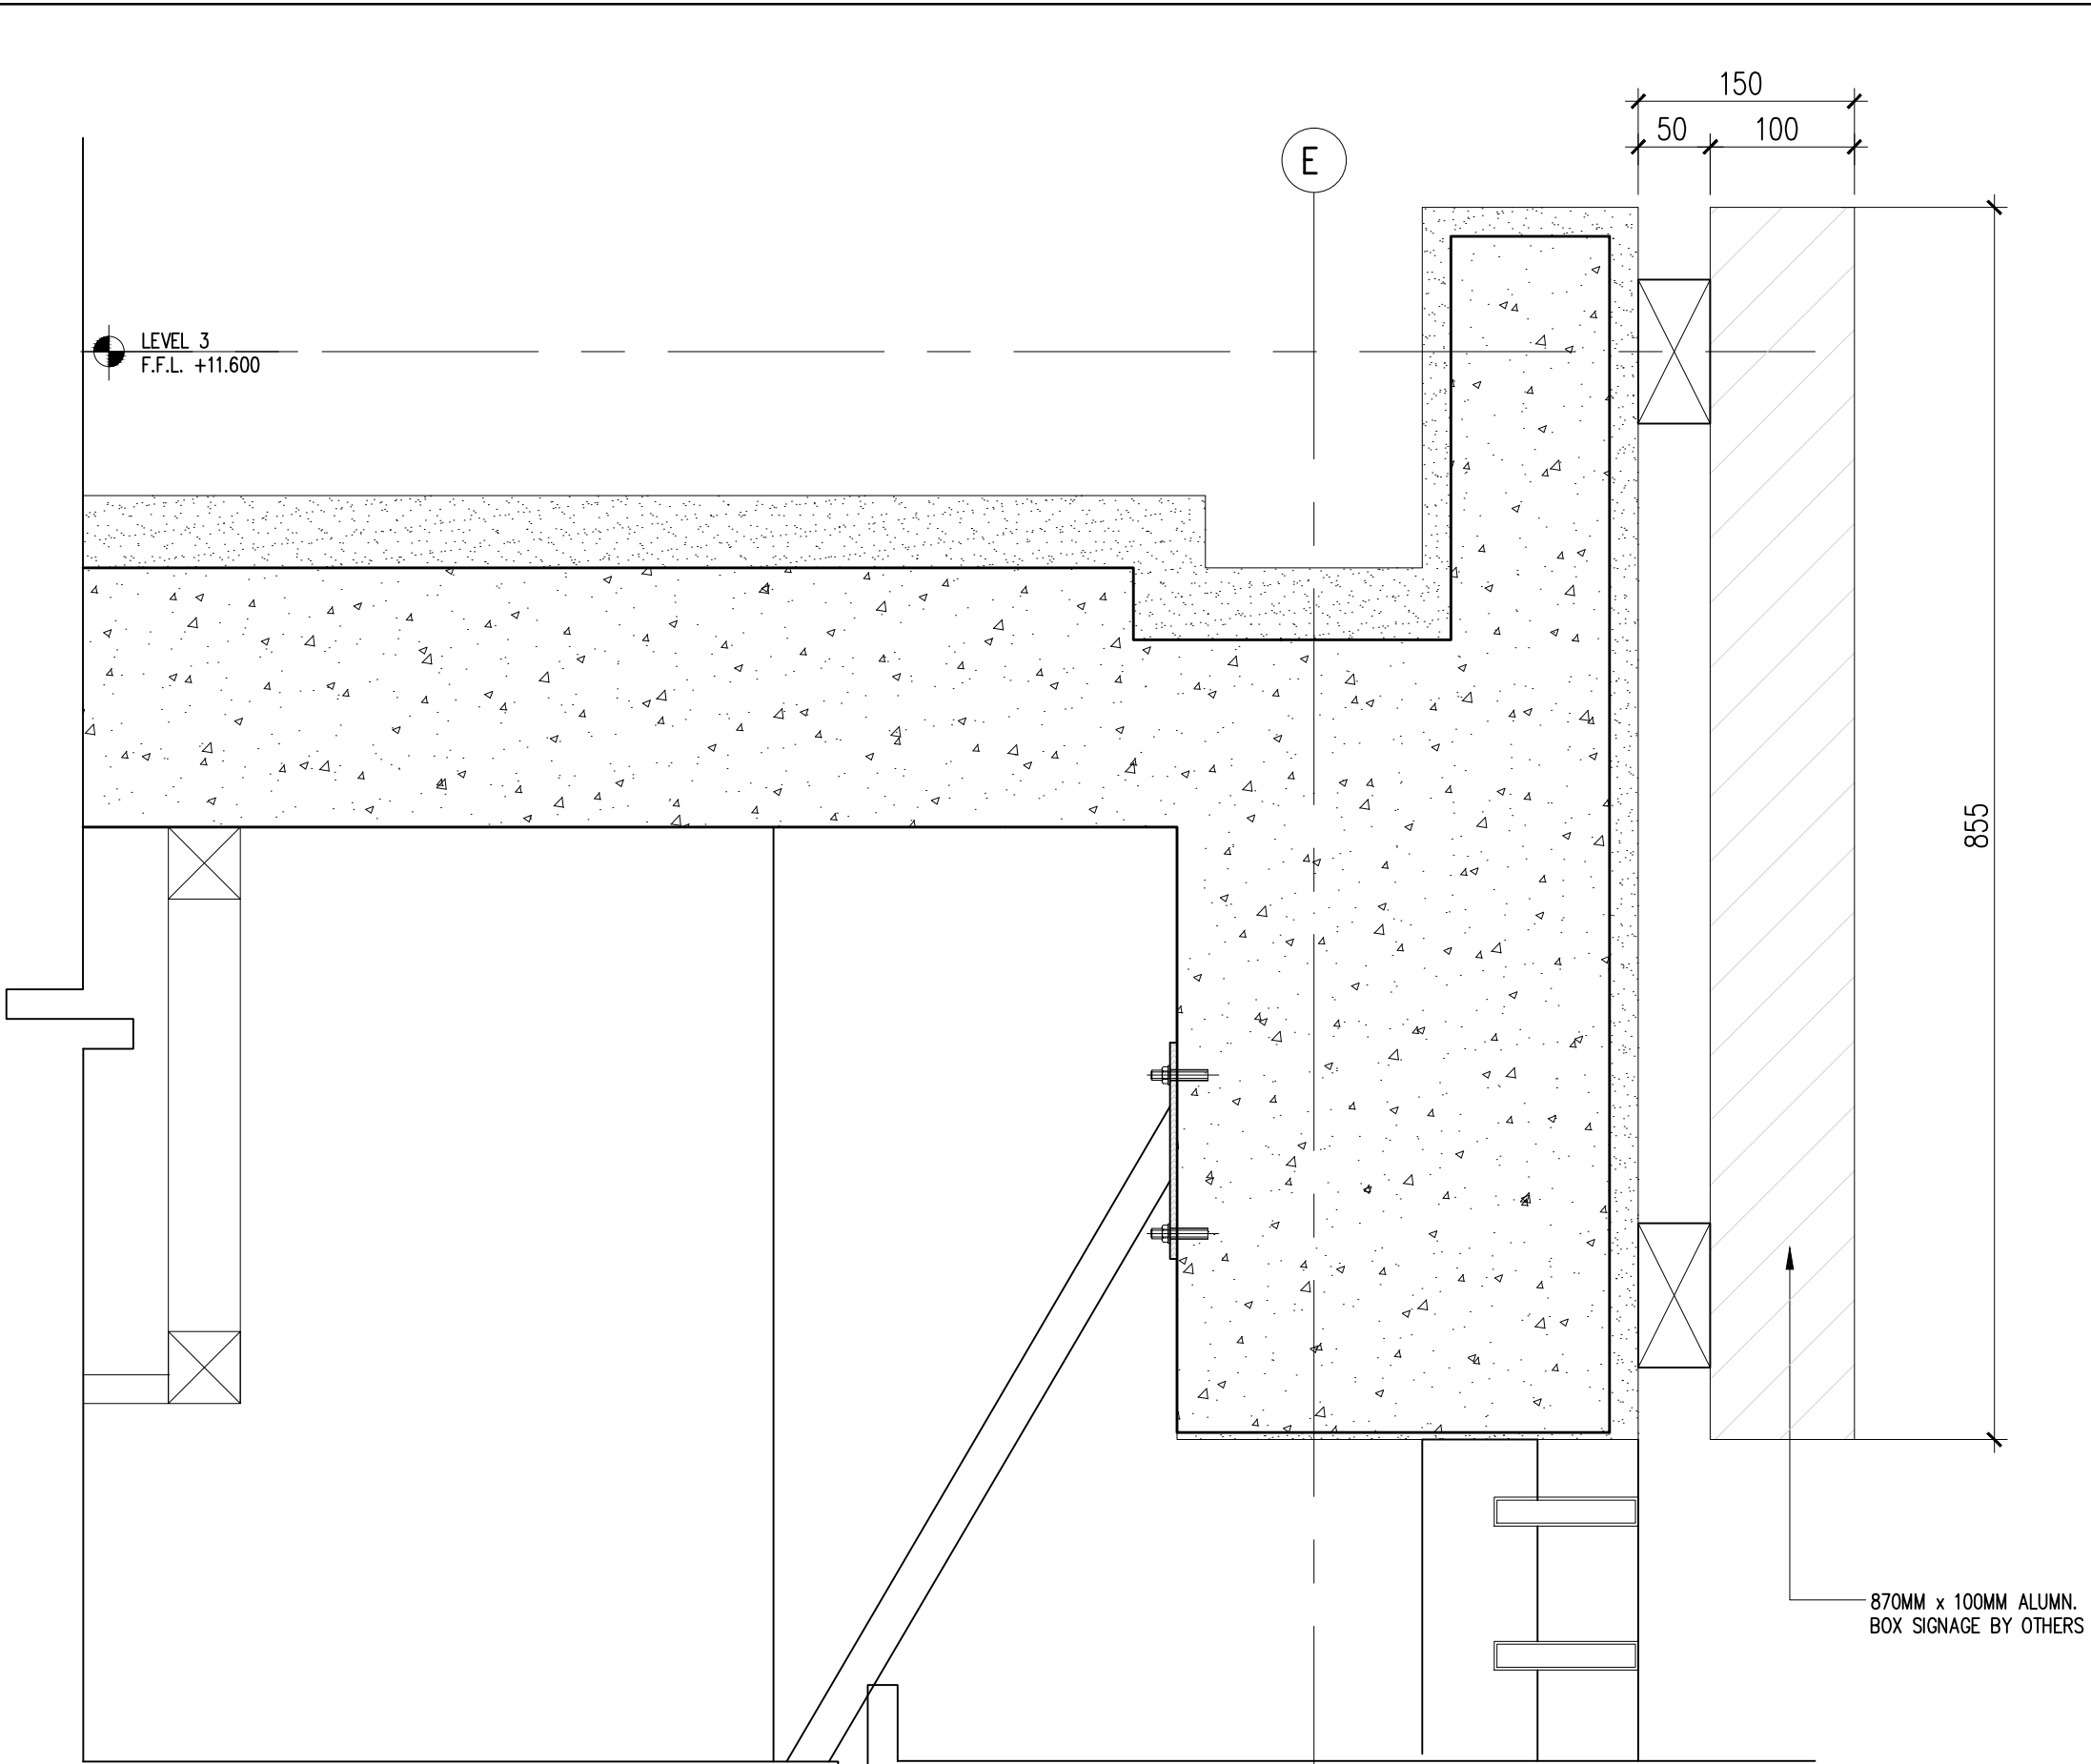


02 SIGNAGE DETAIL - BLOW UP
561-01 SCALE = 1 : 5

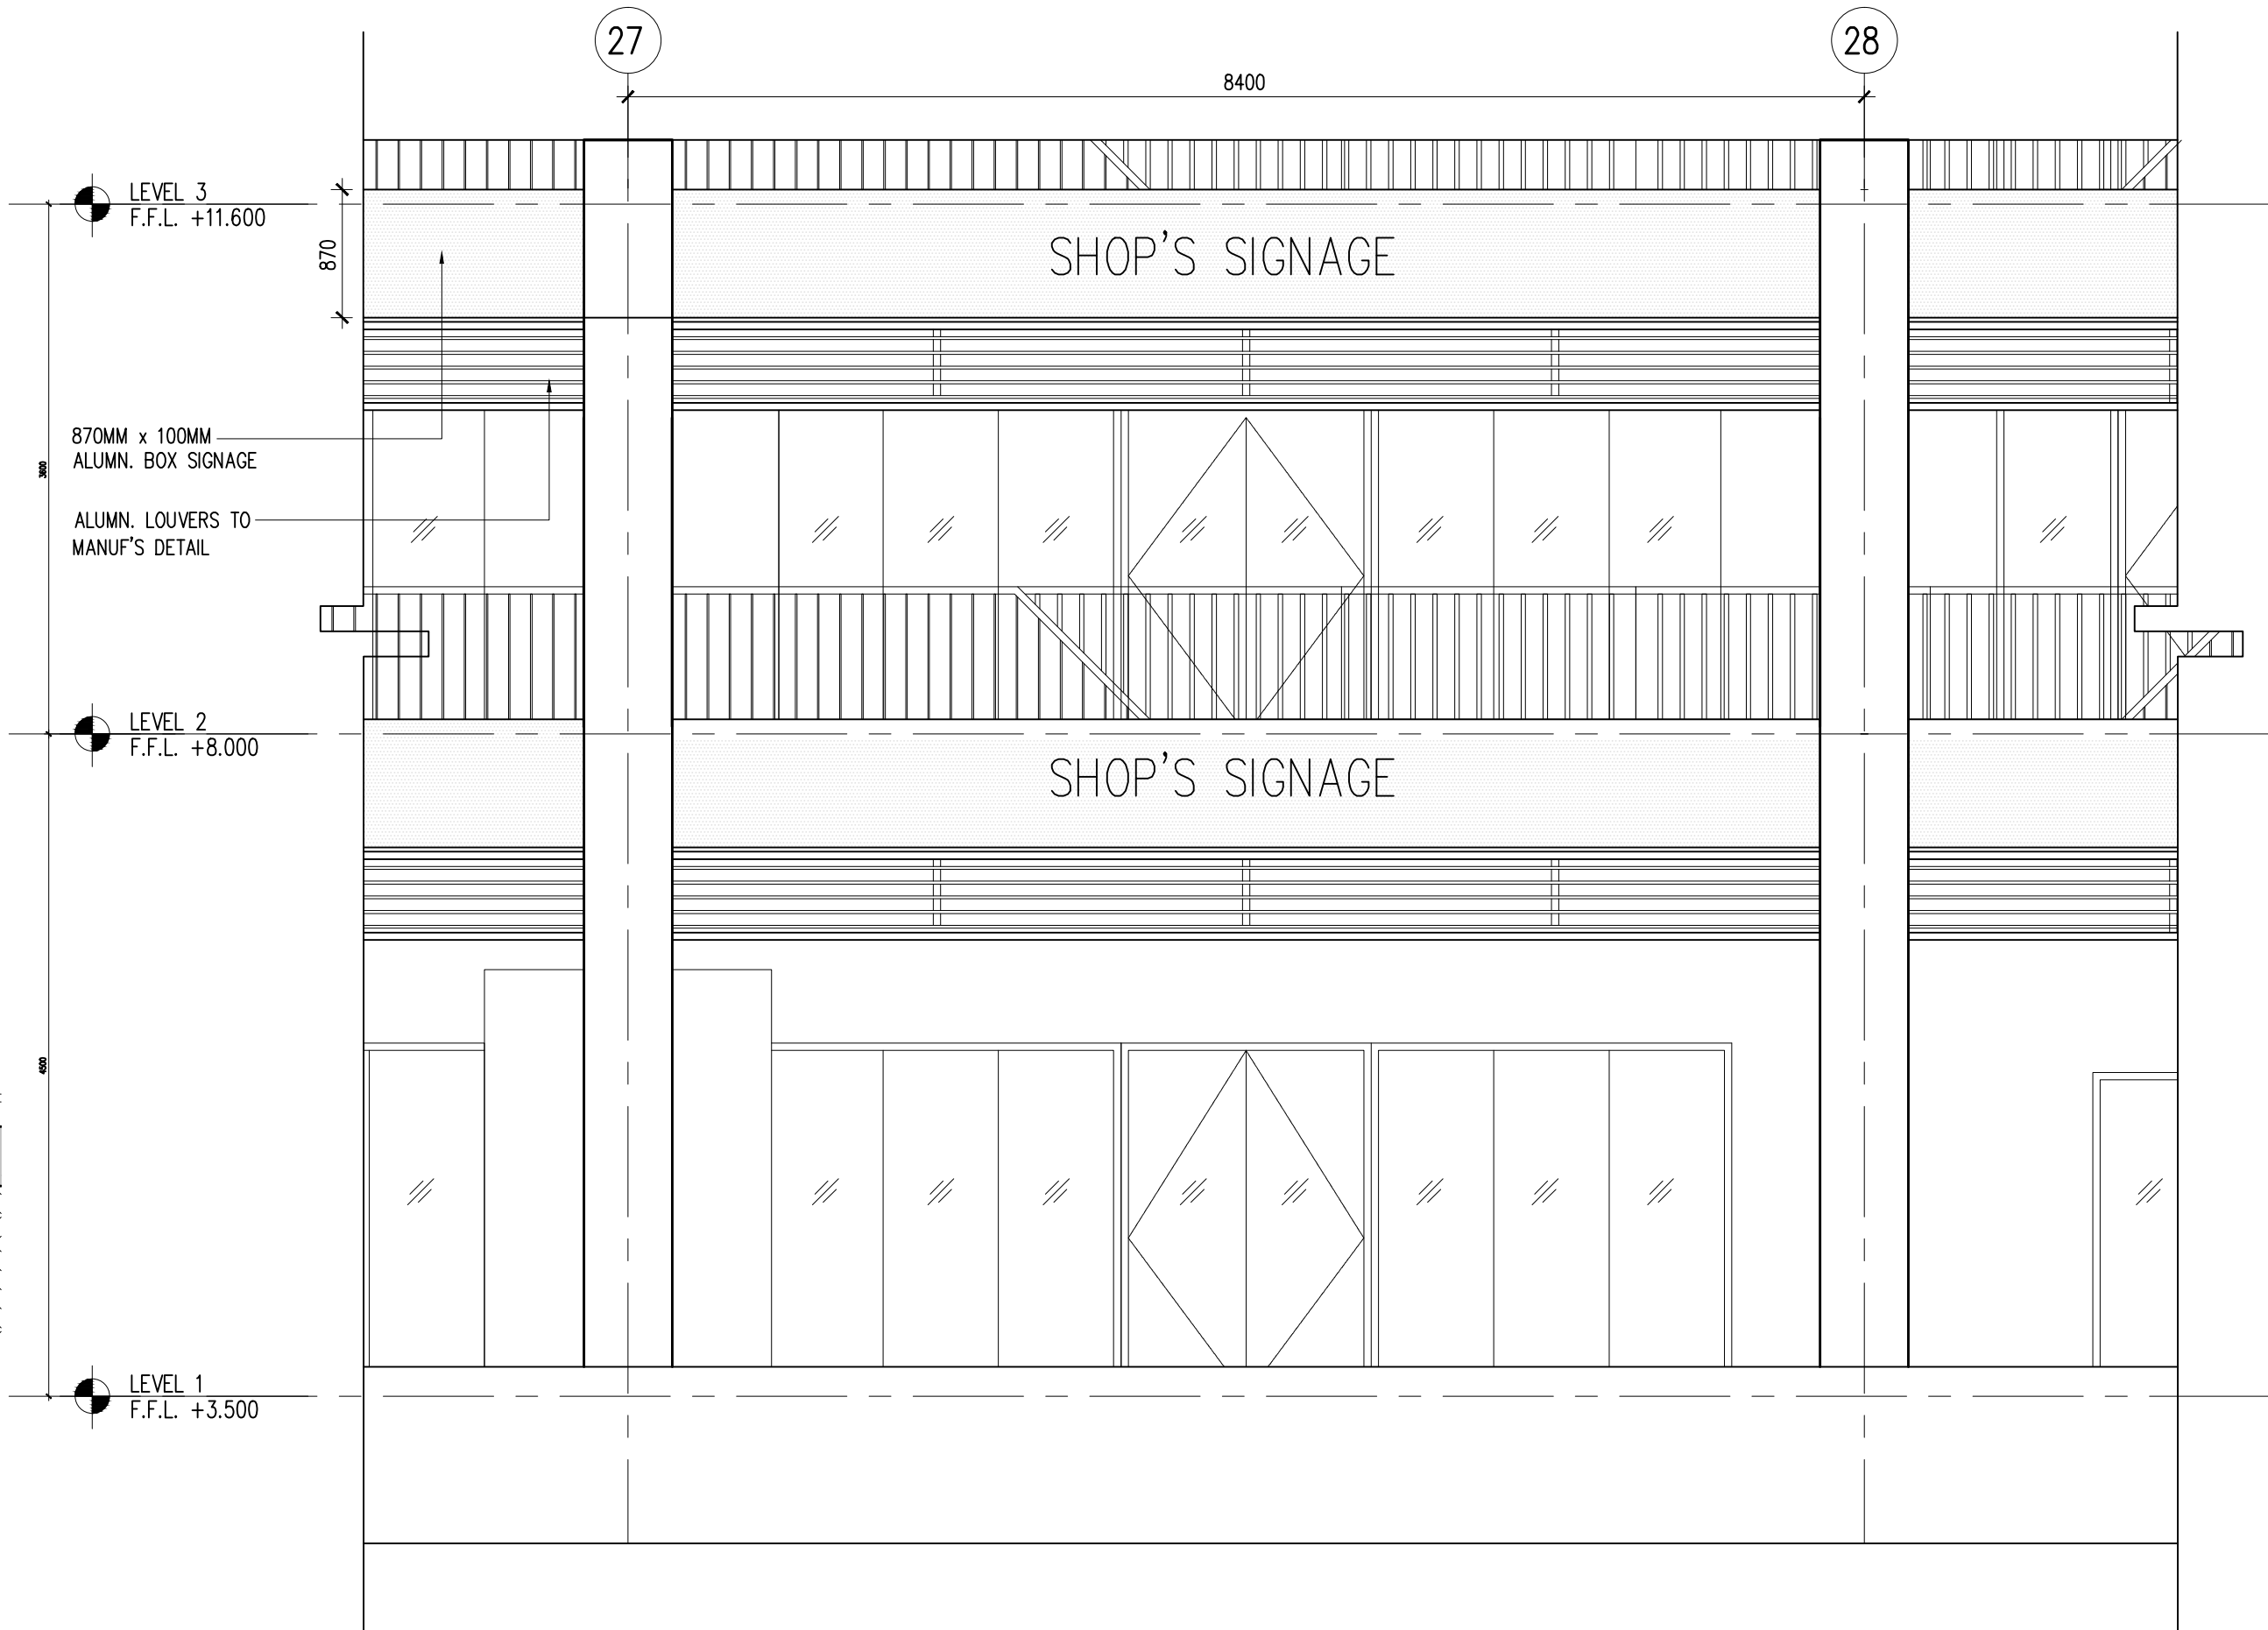

03 SIGNAGE DETAIL - FRONT VIEW
561-01 SCALE = 1 : 5

Hak Cipta Terpelihara. Tidak dibenarkan mencetak mana-mana bahagian ilustrasi dalam apa jua bentuk dan dengan apa cara pun samada secara elektronik, mencetak, mekanik, rakaman atau cara lain sebelum mendapat kebenaran bertulis dari NRY ARCHITECTS SDN. BHD.

REV.	DATE	DESCRIPTION	REMARK

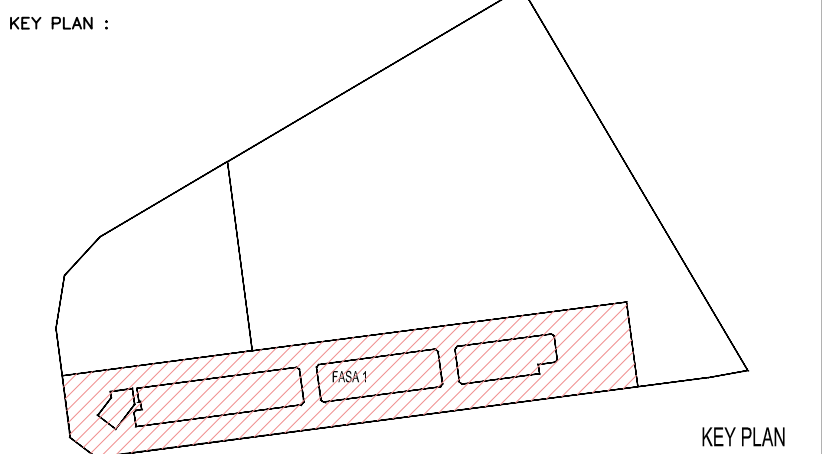

PROJECT TITLE :
CADANGAN MEMBINA PEMBANGUNAN BERCAMPUR DI ATAS LOT 21135,
PERSIARAN CASSIA BARAT 3, MUKIM 13, SEBERANG PERAI SELATAN,
PULAU PINANG YANG MENDUNGKI:-

FASA 1
A. 2 BLOK PANGSAPURI PERKHIDMATAN 18 TINGKAT (612 UNIT)
B. KEDAI PEJABAT 3 TINGKAT (196 UNIT)
C. 5 TINGKAT TEMPAT LETAK KENDERAAN

UNTUK : TETUAN PARAMOUNT PROPERTY (PW) SDN. BHD

LAND OWNER & BUILDING OWNER :

NAMA : MR. OOI HUN PENG
JAWATAN : KETUA PEGAWAI EKSEKUTIF
NO IC : 650619-02-5311
ALAMAT : PARAMOUNT PROPERTY (PW) SDN. BHD
WISMA PARAMOUNT, 1A (1ST FLOOR), LORONG BLM 3/1,
BANDAR LAGUNA MERBOK, 08000 SUNGAI PETANI, KEDAH
NO. TEL : 604 - 441 9191 FAX : 604 - 441 9090

KITCHEN SPECIALIST :

QS CONSULTANT :

M&E CONSULTANT :
PERUNDING P.L.A.
Consulting Mechanical & Electrical Engineers.
8-01, WISMA PANTAI, TEL. NO. : (604) 3337990
JALAN WISMA PANTAI, FAX NO. : (604) 3317337
12200 BUTTERWORTH, PENANG. E-MAIL : project@pla-group.com

C&S CONSULTANT :
PERUNDING KELANA
CIVIL & STRUCTURAL ENGINEERS
Level 12, Unit 12(D), Wisma Boon Siew,
No.1, Penang Road, 10000 Penang.
Tel: 2622628, Fax: 2641618
(Company No. AS0232772-W)

DESIGN ARCHITECT :
ARCHITECTURE GROUP - STUDIO A
CPG CONSULTANTS PTE LTD
238B, THOMSON ROAD, #12-00 TOWER B
NOVENA SQUARE, SINGAPORE 307985
TEL: +65 6357 4468 FAX: +65 6357 4469

ARCHITECT :
BH YEW
ARCHITECT (SP/Y61)
15TH FLOOR, BANGUNAN AMMETLIFE
NO.1, JALAN LUMUT, 50400 KUALA LUMPUR
TEL: (03) 4043-1346 FAX: (03) 4043-1349
EMAIL: ybhwa@nrasb.com.my

LEMBAGA
ARKITEK
MALAYSIA
Ar. YEW BU HWA
ARKITEK
No. Pendaftaran: LAM/A/Y61
Saya mengesahkan bahawa pelan-pelan yang dihanjur adalah mengikut Undang-Undang Keajaiban
Seragam 1986 dan Undang-Undang Keajaiban Seragam (gubahan) 2007 (UKS2007) dan
gubahan-pinaan serta gubahan-pinaan dan gubahan-pinaan Majlis Perancangan Seberang Perai.
Saya mengesahkan bahawa kerja-kerja pembinaan dan gubahan-pinaan adalah mengikut pelan-pelan
Saya mengesahkan dan mengikut bahawa pelan-pelan bangunan adalah setinggi dengan pelan kebenaran
merancang yang diluluskan dan dan mematuhi undang-undang yang berkaitan dengan jabatan tersebut.

CONSTRUCTION DRAWING
FEBRUARY 2017

LUKISAN :

SIGNAGE DETAIL
-SECTION
-BLOW UP
-FRONT VIEW

SCALE: AS SHOWN	CAD NO: 557_CA-587-01	DATE: FEBRUARY 2017
DRAWN BY: JANICE	CHECKED BY: JANICE	DISCIPLINE: ARCH
ORIGINATOR ACRONYM BH YEW	PROJECT NO. 55714	REVISION A
DWG STATUS CA	LOT -	ATTRIBUTE -
LEVEL -	DWG NO. 587	REVISION A