


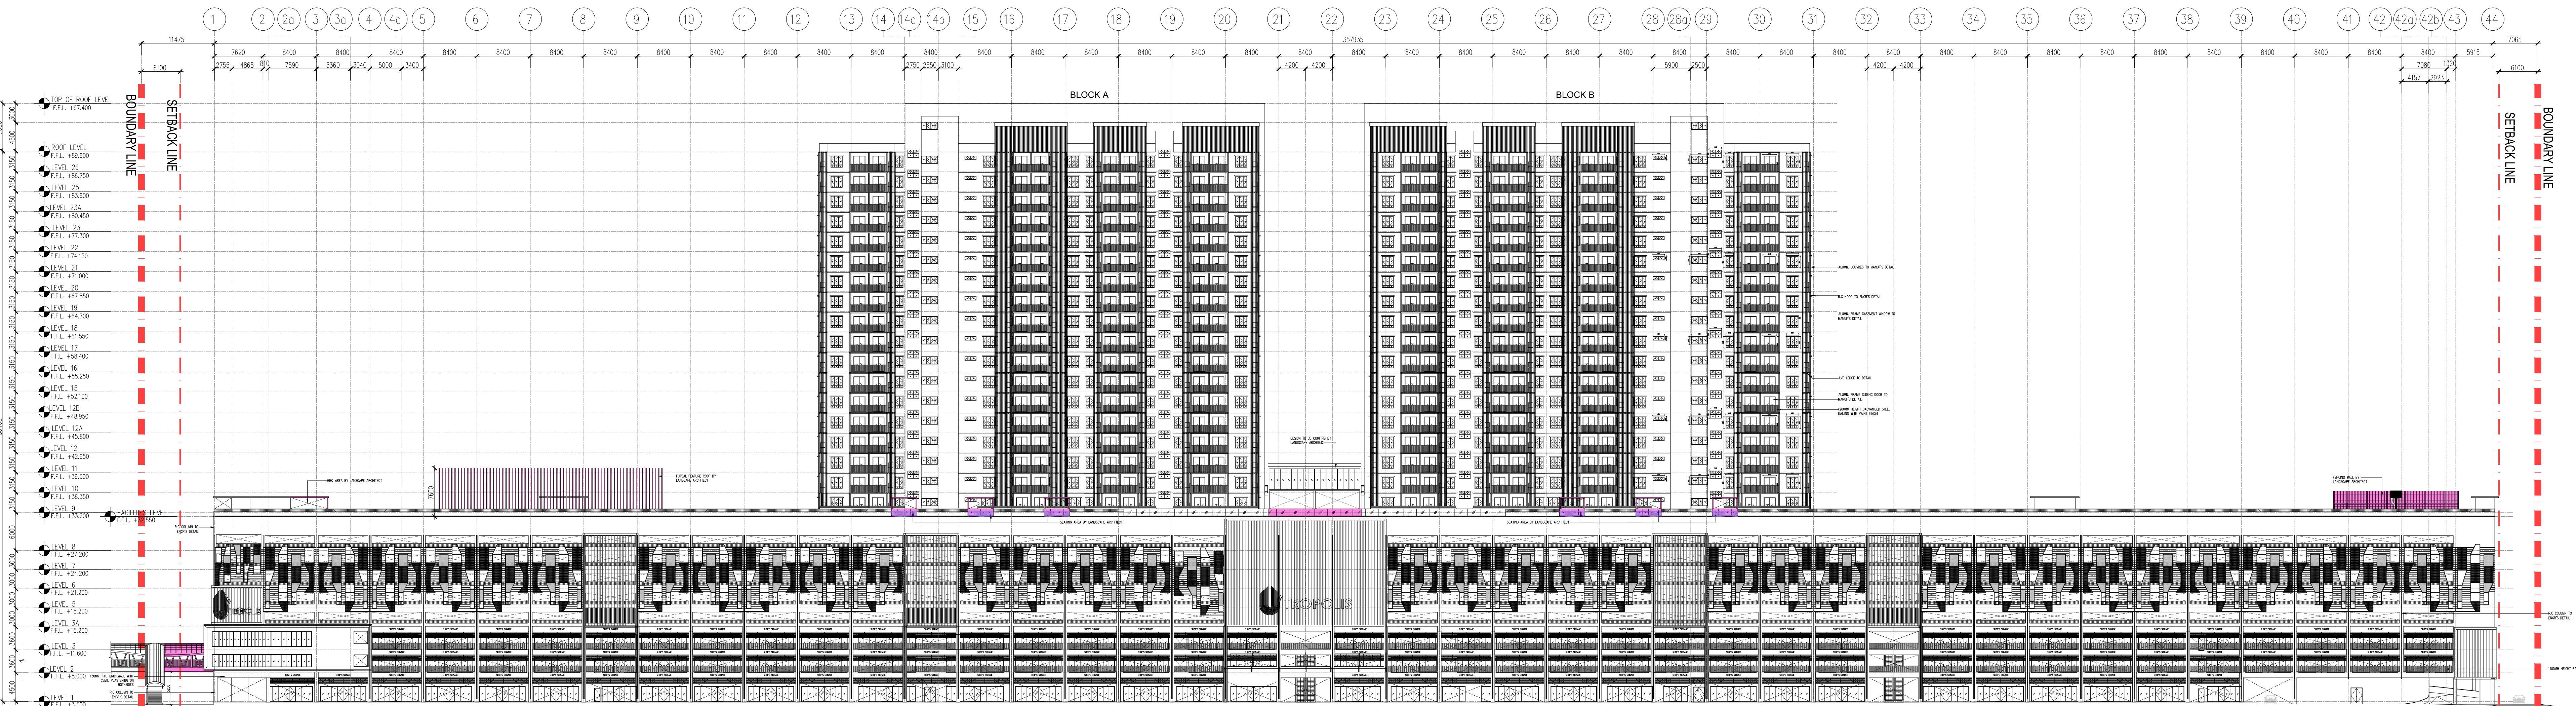

01 PANDANGAN 01
201 SKALA = 1 : 400



02 PANDANGAN 02
201 SKALA = 1 : 400

NO. FAL

KEDURAH PEJABAT 1

LEGEND

KERJA-KERJA BARU DITUNJUKAN DENGAN WARNA MEERAH

KERJA-KERJA LAMA DITUNJUKAN DENGAN GARISAN PUTUS-PUTUS BERWARNA BIRU

KEY PLAN

CADANGAN PEMBANGUNAN BERCAMPUR (FASA 1) DI ATAS LOT 21608 (SEBAGIAN LOT 21339 PERSEMAN CASSIA BARAT 3 NUKIM 13, SEBERANG PERAI SELATAN,PULAU PINANG YANG MENGANDUNGI:-
A. 2 BLOK PANGSAURI PERKHIDMATAN 18 TINGKAT (632 UNIT)
B. KEDAI PEJABAT 3 TINGKAT (136 UNIT)
C. 5 TINGKAT TEMPAT LETAK KENDERAAN
PELAN PINDAH DAN TAMBAHAN KEPADA PELAN LULUS NO. RUJ MPSP4020-7342, BERTARIKH 17.08.2016
UNTUK : TETUAN PARAMOUNT PROPERTY (PW) SDN. BHD
PEMILIK DAN PEMAS :

NAMA : MR. GOO HUAN PENG
JAWATAN : KETUA PEGAWAI EKSEKUTIF
NO IC : 650619-02-5311
ALAMAT : PARAMOUNT PROPERTY (PW) SDN. BHD
WISMA PARAMOUNT 1A (1ST FLOOR), LORONG 8/LM 8/L, BANDAR LAGUNA MERBOK, 08000 SURGA PETANI, KEDAH
NO. TEL : 604-441 9131 FAX : 604-441 9090
PERUNDING REKA BENTUK :
ARCHITECTURE GROUP - STUDIO Z
CPG CONSULTANTS PTE LTD
1 GATEWAY DRIVE, 29-01, WESTGATE TOWER
SINGAPORE 080571
TEL : +65 6371 4455

BHEW ARCHITECT (SP/161)
15TH FLOOR, BANGUNAN AMNET LIFE
NO. 1, JALAN LAMUJI, 50400 KUALA LUMPUR
TEL: (03) 4043-1346 FAX: (03) 4043-1349
EMAIL: jhewa@bhew.com.my

BP SUBMISSION
APRIL 2017

LAKSANA :

PANDANGAN 01
PANDANGAN 02

SKALA : 1:400
DRAWN BY :
ORIGINATOR ACHIEW

CAD NO : 551_BP2-201
CHECKED BY : JAMES
PROJECT NO : 55714-1

DATE : APRIL 2017
DISCIPLINE : ARCH

DWG STATUS : LOT
ATTRIBUTE : LEVEL
DWG NO : 201
REVISION : 00