
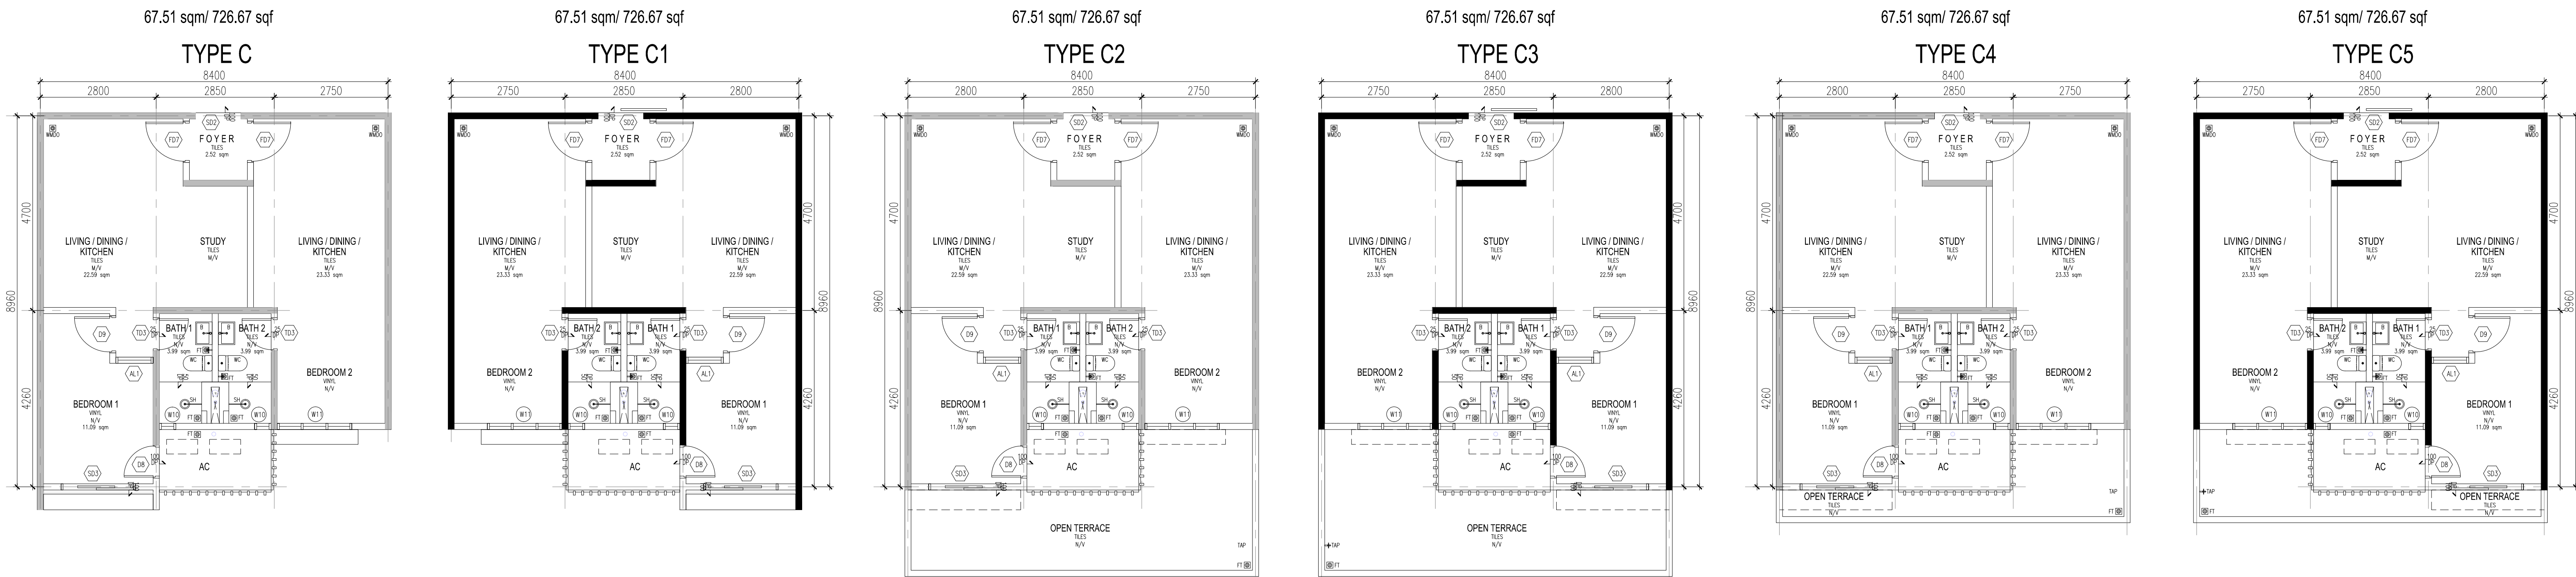
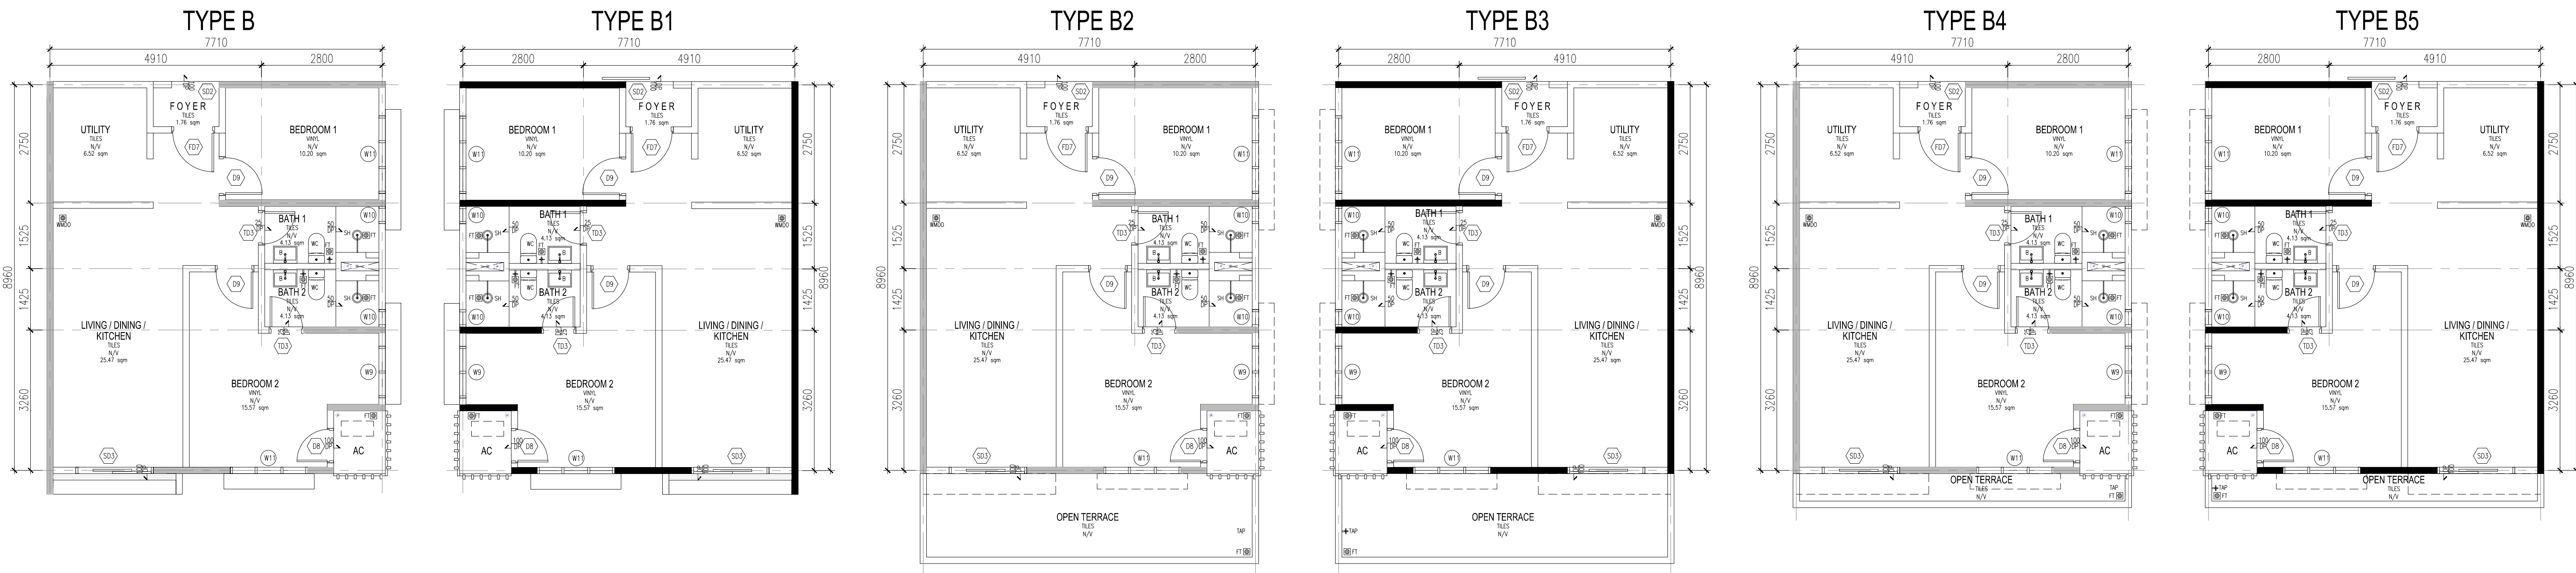
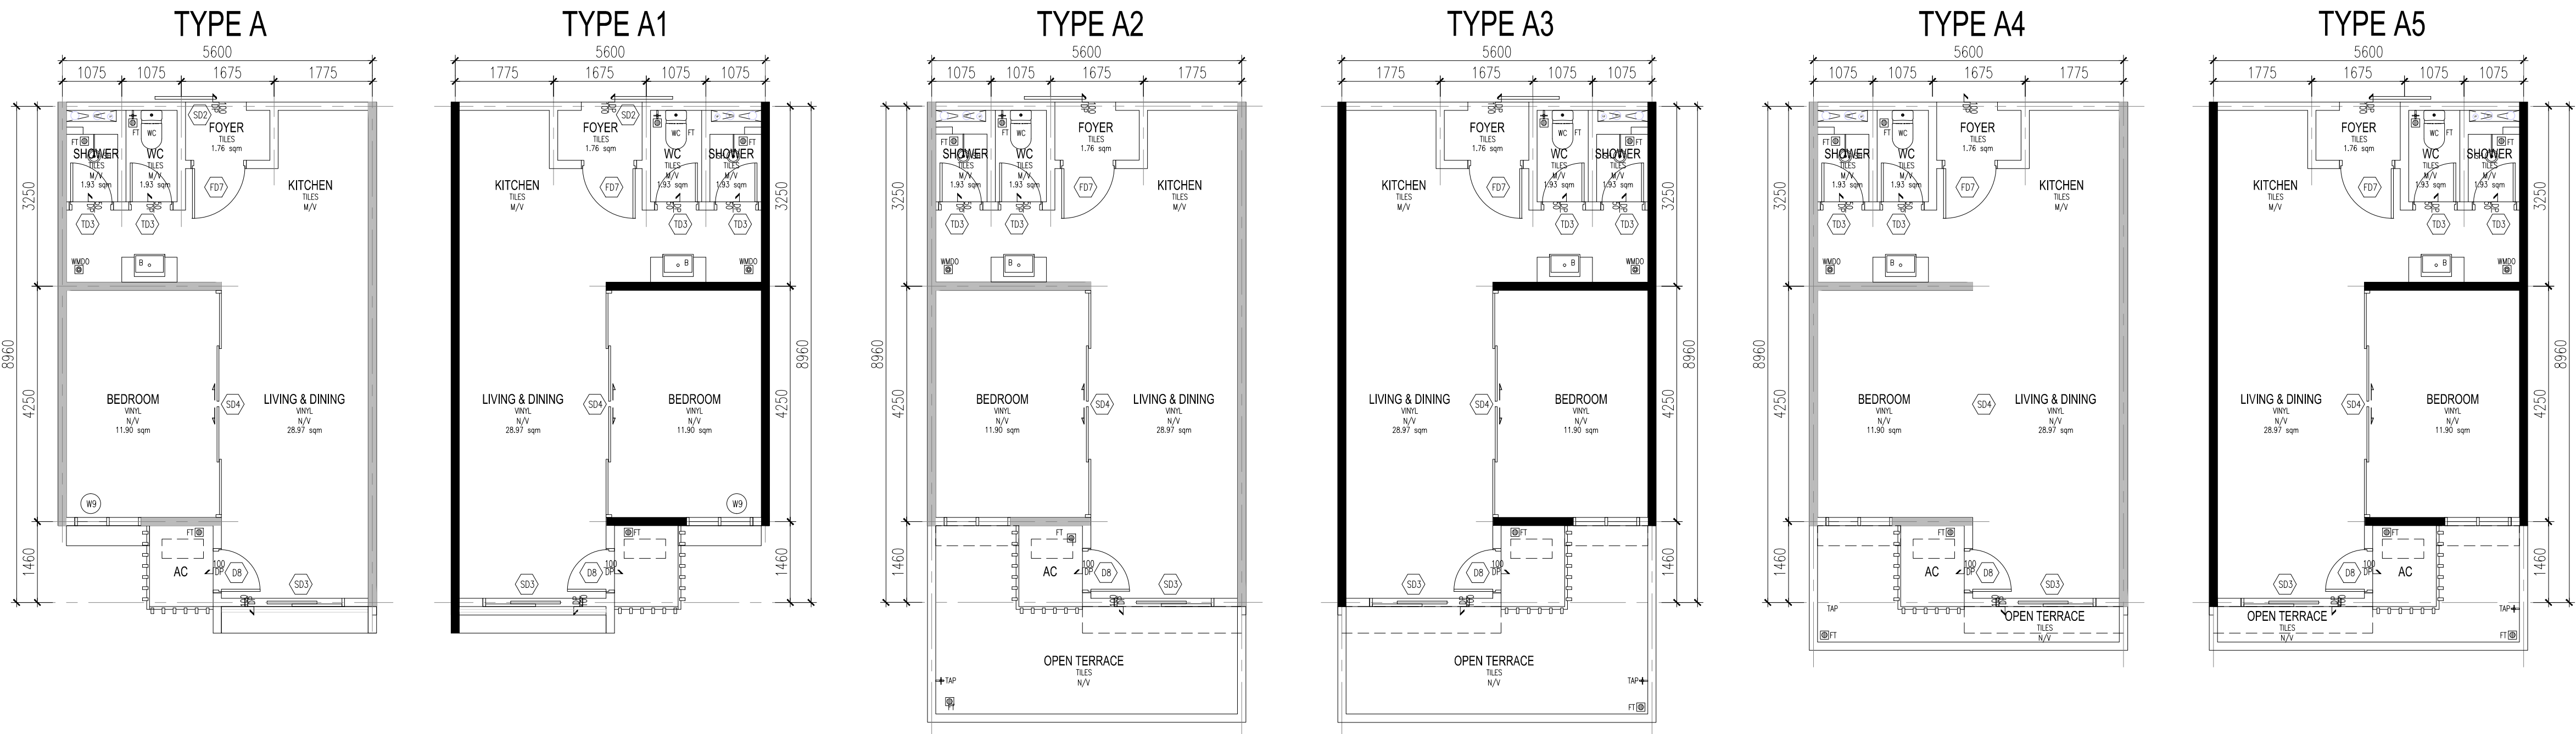


Rak Gips Terpalah. Tidak dibenarkan merokok atau menggunakan peralatan elektronik dalam apa jua bentuk dan dengan apa cara pun termasuk meng-charge elektronik, merokok, memasak, rakaman atau cara lain sebelum mendapat kebenaran bertulis dari RY ARCHITECTS Sdn. Bhd.

REV.	DATE	DESCRIPTION	REMARK
A.01	FEB 2017	CLOUD INDICATION DIFFERENT WITH BP SUBMISSION DATED	-
A.02	APRIL 2017	REVISED GA DRAWING	-
A.03	MAY 2017	REPOSITION OF REFUSE CHUTE & ADD WINDY FLOOR TRAP	-

FINISHES CODE	FLOOR FINISHES
[T]	TILES
[CR]	CEMENT RENDER
[V]	VINYL
[HD]	HARDENER
WALL FINISHES	CEILING FINISHES
[PP]	PLASTER AND PAINT
[T]	TILES
[PC]	PLASTER CEILING
VENTILATION	LEGEND
MV - MECHANICAL VENTILATION	CCTV

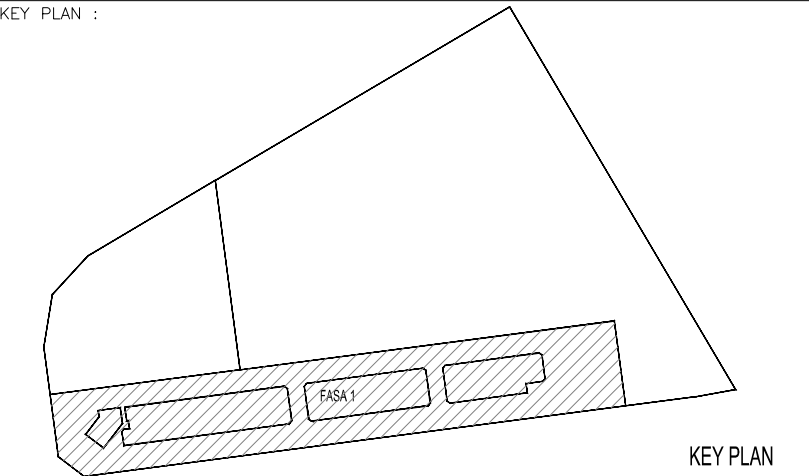

PROJEK
CADANGAN PEMBANGUNAN BERCAMPUR (FASA 1) DI ATAS LOT 21608 (SEBAGIAN LOT 21135) PERSARAN CASSA BARAT 3, MUKIM 13, SEBERANG PERA SELATAN PAJAJ PINANG YANG MENGENGUNG:-
A. 2 BLOK PANGSAPURI PERKHIDMATAN 18 TINGKAT (612 UNIT)
B. KEDAI PEJABAT 3 TINGKAT (136 UNIT)
C. 5 TINGKAT TEMPAT LETAK KENDERAAN
PELAN PINJAMAN DAN TAMBAHAN KEPADA PELAN LULUS NO. RUJ MSP/4020-7342, BERTARIKH 17.08.2016
UNTUK : TETUAN PARAMOUNT PROPERTY (PW) SDN. BHD

LAND OWNER & BUILDING OWNER :
NAMA : MR. OOI HUN PENG
JAWATAN : KETUA PERAGAWA EKSEKUTIF
NO IC : 600619-02-5311
ALAMAT : PARAMOUNT PROPERTY (PW) SDN BHD
WISMA PARAMOUNT, 1A (1ST FLOOR) LORONG BLM 311,
BANDAR LAGUNA MERBAH, 08000 SUNGAI PETANI, KEDAH
NO. TEL : 604-441 9151 FAX: 604-441 9000
KITCHEN SPECIALIST :

QS CONSULTANT :

WAS CONSULTANT :
PERUNDING P.L.A.
Consulting Mechanical & Electrical Engineers.
8-01, WISMA PANTAL, TEL NO. : (604) 3377990
JALAN WISMA PANTAL, FAX NO. : (604) 3377537
12200 BUTTERWORTH, PENANG. E-MAIL : -project@pla-group.com

CAS CONSULTANT :
PERUNDING KELANA
CIVIL & STRUCTURAL ENGINEERS
Level 12, Unit 1202, Wisma Boro Siew,
No.1, Penang Road, 10000 Penang.
Tel: 2622626, Fax: 2641618
(Company No. AS0232772-B)

PERUNDING REKABENTUK :
ARCHITECTURE GROUP - STUDIO Z
CPG CONSULTANTS PTE LTD
12000 BUTTERWORTH, PENANG
TEL: 4082 416

ARKIT / GAWI : **BH YEW** ARCHITECT (SP/Y61)
15TH FLOOR, BERKUNCI AMALIFE
NO.1, JALAN LUMUT, 50400 KUALA LUMPUR
TEL: (03) 4043-1346 FAX: (03) 4043-1349
EMAIL: yshw@arab.com.my
Ar. YEW BU HWA
No. Pendaftaran: LMA/A/Y61
Saya merupakan salah satu ahli yang disahkan oleh Majlis Tadika-tadika Kerti Bersejarah
Sempang 198 dan Tadika-tadika Kerti Bersejarah Sempang 200 (BESK007) dan
dibekalkan dengan satu perijinan-perijinan dan satu-satu satu Perijinan Sempang Pusi.
Saya merupakan salah satu ahli yang disahkan oleh Majlis Tadika-tadika Kerti Bersejarah
Sempang 198 dan Tadika-tadika Kerti Bersejarah Sempang 200 (BESK007) dan
dibekalkan dengan satu perijinan-perijinan dan satu-satu satu Perijinan Sempang Pusi.

CONSTRUCTION DRAWING
MAY 2017

LUNGAN :

PELAN UNIT

SCALE 1:75	DATE MAY 2017
OWNER BY -	DISCIPLINE ARCH
ORIGINATOR ACRONYM BH YEW	PROJECT NO. 55714
DWG STATUS CA	LEVEL 128