


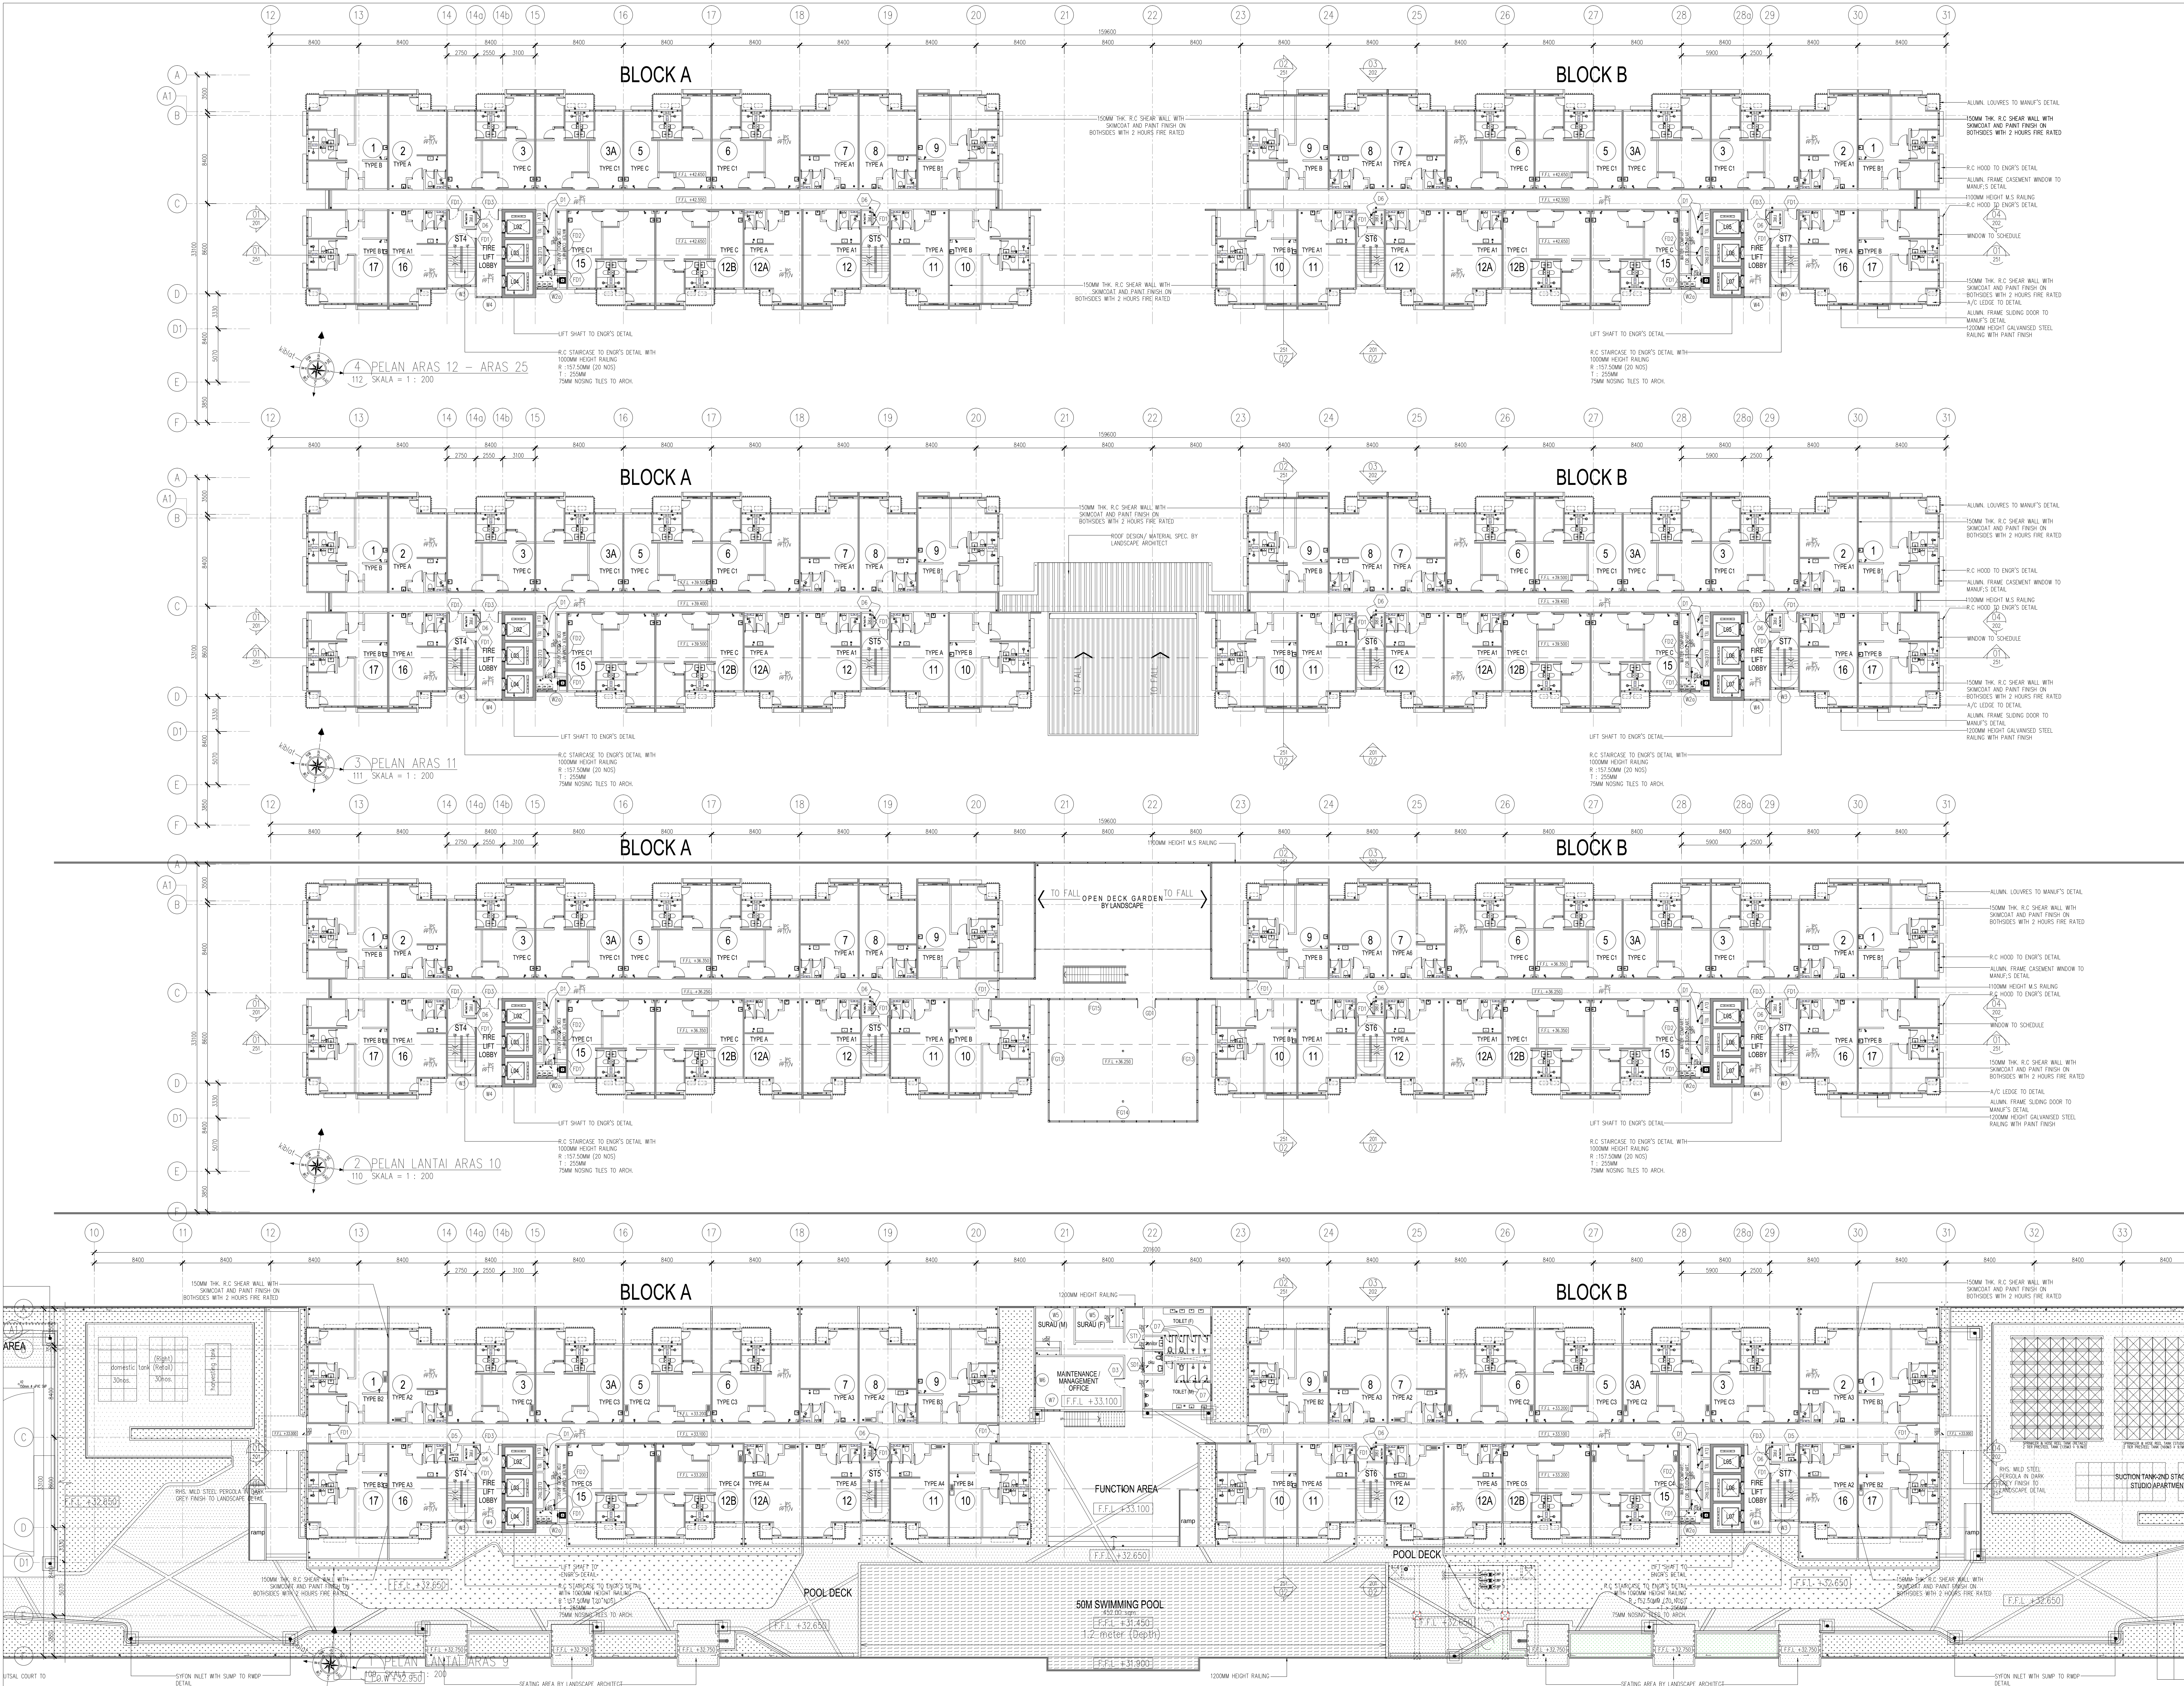

Rev. Cipta Terpelihar. Tidak dibenarkan menyalin, mengutip, atau menyalin sebagian atau seluruh isi dokumen ini tanpa izin tertulis dari BH Yew Architect (Sdn. Bhd).

REV.	DATE	DESCRIPTION	REMARK
A.01	FEB 2017	CLOUD INDICATION DIFFERENT WITH BP SUBMISSION DATE	-
A.02	APRIL 2017	REVISED GA DRAWING	
A.03	MAY 2017	REPOSITION OF REFUSE CHUTE & ADD WIND FLOOR TRAP	
A.04	AUG 2017	REVISED UNIT FLOOR	

FINISHES CODE

FINISHES CODE	FLOOR FINISHES
SKIRTING	TILES
SKIRTING	CEMENT RENDER
SKIRTING	VINYL
SKIRTING	HARDENER

WALL FINISHES

WALL FINISHES	CEILING FINISHES
PLASTER AND PAINT	SKIM COAT
TILES	PLASTER CEILING

VENTILATION

VENTILATION	LEGEND
MV - MECHANICAL VENTILATION	CCTV

KEY PLAN

PROJECT :

CADANGAN PEMBANGUNAN BERCAMPUR (FASA 1) DI ATAS LOT 21808 (SEBAGIAN LOT 21135) PERSIARAN CASSIA BARAT 3, MUKIM 13, SEBERANG PERIA SELATAN, JALAN PINANG YANG MENDANGKUNG-
A. 2 BLOK PANGSAPURI PERKHIDMATAN 18 TINGKAT (612 UNIT)
B. KEDAI PEJABAT 3 TINGKAT (136 UNIT)
C. 5 TINGKAT TEMPAT LETAK KENDERAAN

PELAN PINDAAN DAN TAMBAHAN KEPADA PELAN LULUS NO. RUJ MPP/04/02-7342, BERTARIKH 17.08.2016

UNTUK : TETUAN PARAMOUNT PROPERTY (PW) SDN. BHD

LAND OWNER & BUILDING OWNER :

NAMA : MR. OOI HUN PENG
JAWATAN : KETUA PEGAWAI EKSEKUTIF
NO. IC : 60018-02-3311
ALAMAT : PARAMOUNT PROPERTY (PW) SDN. BHD
WISMA PARAMOUNT, 1A 1ST FLOOR, LORONG BLM 11,
BANDAR LAGUNA MERBAH, 08000 SUNGAI PETANI, KEDAH
NO. TEL : 604-441 9101 FAX : 604-441 9000

KITCHEN SPECIALIST :

QS CONSULTANT :

HAS CONSULTANT :

PERUNDING P.L.A.
Consulting Mechanical & Electrotechnical Engineers
8-01, WISMA PANTAL, TEL. NO. : (604) 3373590
JALAN WISMA PANTAL, FAX NO. : (604) 3373737
12200 BUTTERWORTH, PENANG. E-MAIL : project@p-l-a-group.com

QS CONSULTANT :

PERUNDING KELANA
CIVIL & STRUCTURAL ENGINEERS
Level 12, Unit 1203, Wisma Borneo Sdn. Bhd.
No. 1, Persiaran Rong, 10000 Penang.
Tel. 2622576 Fax 2641618
(Company No. AS0232772-8)

PERUNDING REKAMUTAN :

ARCHITECTURE GROUP - STUDIO Z
CPG CONSULTANTS PTE LTD
100, JALAN PANGLOSS, 11000 SINGAPORE
TEL: 65-6341 4418

ARTIST / SKETCH :

BH YEW ARCHITECT (SP/161)
15TH FLOOR, DANGSARAN AMBET LIFE
NO. 1, JALAN LUMUT, 50400 KUALA LUMPUR
TEL: (03) 4043-1346 FAX: (03) 4043-1349
EMAIL: jhew@bharch.com.my

CONSTRUCTION DRAWING
AUGUST 2017

UNITS :

PELAN LANTAI ARAS 9
PELAN LANTAI ARAS 10
PELAN LANTAI ARAS 11
PELAN LANTAI ARAS 12 - 25

SCALE : 1:200
DATE : AUGUST 2017
DESIGNED BY : JAWABE
PROJECT NO. : 55714
ARCH : ARCH
DWG STATUS : LPT
ATTRIBUTE : LEVEL
DWG NO. : 109
REVISION : A.04