


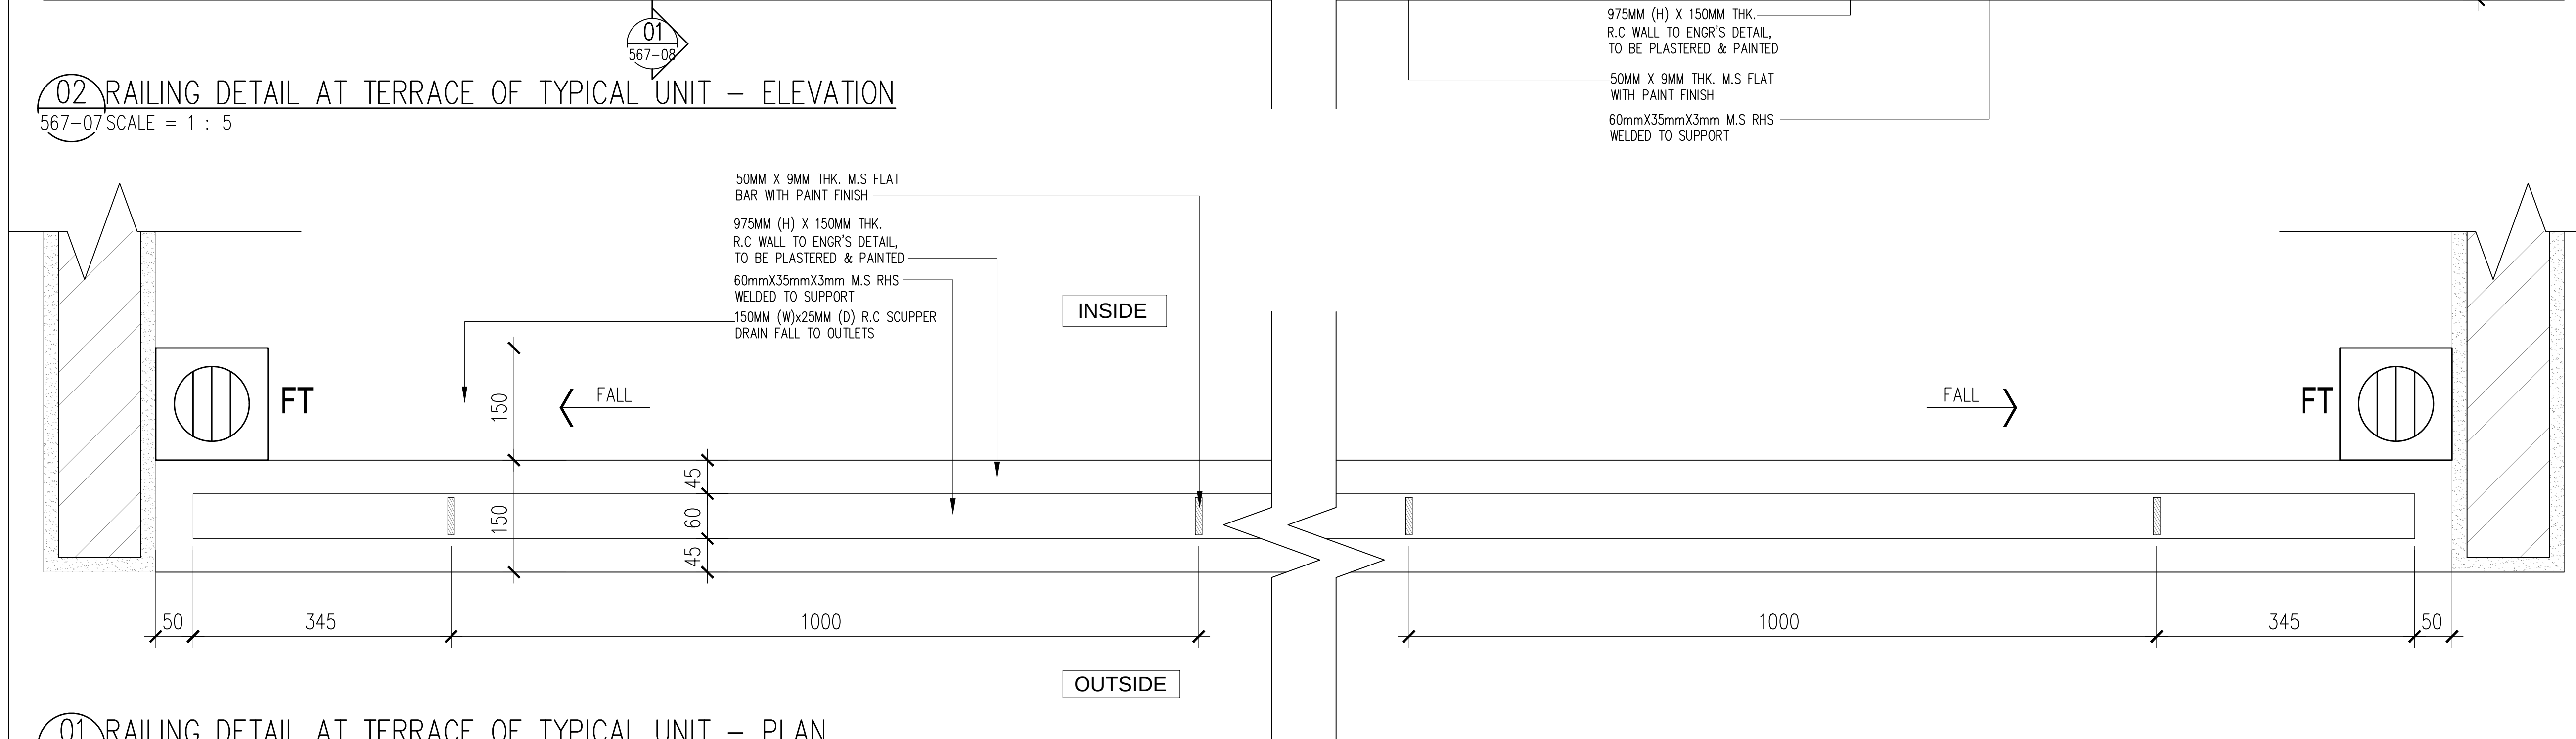

ARCHITECT : **BH YEW** ARCHITECT (SP/Y61)

15TH FLOOR, BANGUNAN AMMETLIFE
 NO.1, JALAN LUMUT, 50400 KUALA LUMPUR
 TEL: (03) 4043-1346 FAX: (03) 4043-1349
 EMAIL: ybhow@nrasb.com.my

 **LEMBAGA
 ARKITEK
 MALAYSIA**

Ar. YEW BU HWA
 ARKITEK
 No Pendaftaran: LAM-A/Y61

Saya mengesahkan bahawa pelan-pelan yang dihantar adalah mengikut Undang-Undang Kecil Bangunan Seberang Perak 1986 dan Undang-Undang Kecil Bangunan Seberang (pindaan) 2007 (UMKSS2007) dan pindaan-pindaan serta garis-garis-garis-garis dan polisi-polisi Majlis Perbandaran Seberang Perak. Saya mengesahkan bahawa kerja-kerja pembinaan akan dijalankan di bawah pengawasan saya. Saya mengesahkan dan mengesah bahawa pelan-pelan bangunan adalah sesuai dengan tujuan kebenaran memancing yang dituliskan dan akan mematuhi ulusan serta syarat-syarat jabatan teknikal.

SCALE: AS SHOWN		CAD NO.: 557_CA-567-07			
DRAWN BY: -		CHECKED BY: JANICE		DATE: 09 Nov. 2017	
ORIGINATOR ACRONYM		PROJECT NO.		DISCIPLINE	
BH YEW		55714		ARCH	
DWG STATUS	BLOCK	BLOCK	DWG NO.	DWG NO.	REVISION
CA	-	-	567	07	A.02