


© Cipta Terpelihara. Tidak dibenarkan mencetak mana-mana bahagian ilustrasi am apa juu bentuk dan dengan apa cara pun samada secara elektronik, pencetak, mekanik, rakaman atau cara lain sebelum mendapat kebenaran bertulis i BH YEW ARCHITECTS SDN. BHD.

Y PLAN :

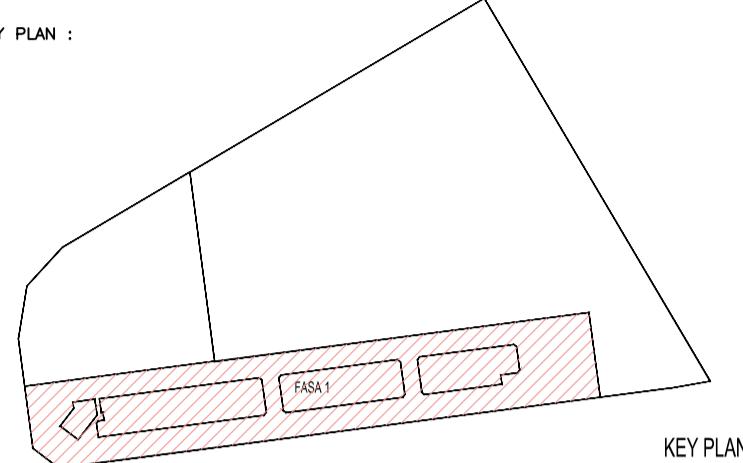

JECT TITLE :
DANGAN PEMBANGUNAN BERCAMPUR DI ATAS LOT 21135, PERSIARAN
SSIA BARAT 3, MUKIM 13, SEBERANG PERAI SELATAN, PULAU PINANG
NG MENGANDUNGI :

SA 1:

- . 2 BLOK PANGSAPURI PERKHIDMATAN 18 TINGKAT (612 UNIT)
- . KEDAI PEJABAT 3 TINGKAT (196 UNIT)
- . 5 TINGKAT TEMPAT LETAK KENDERAAN

ITUK : TETUAN PARAMOUNT PROPERTY (PW) SDN. BHD

LAND OWNER & BUILDING OWNER :

.....
AMA : MR. OOI HUN PENG
AWATAN : KETUA PEGAWAI EKSEKUTIF
O IC : 650619-02-5311
LAMAT : PARAMOUNT PROPERTY (PW) SDN. BHD
WISMA PARAMOUNT, 1A (1ST FLOOR), LORONG BLM 1/1,
BANDAR LAGUNA MERBOK, 08000 SUNGAI PETANI, KEDAH
O. TEL : 604 - 441 9191 FAX : 604 - 441 9090

	<p>CONSULTANT :</p> <hr/> <p>E CONSULTANT : PERUNDING <i>Consulting Mechanical & Electrical Engineers.</i> 01, WISMA PANTAI, LAN WISMA PANTAI, 200 BUTTERWORTH, PENANG.</p>	<p>P.L.A.</p> <hr/> <p>TEL. NO. : (604) 3337990 FAX NO. : (604) 3317337 E-MAIL : project@pla-group.com</p>
--	--	--

SIGN ARCHITECT : **ARCHITECTURE GROUP - STUDIO A**
CPG CONSULTANTS PTE LTD

238B, THOMSON ROAD, #12-00 TOWER B
NOVENA SQUARE, SINGAPORE 307685
TEL : +65 6357 4468 FAX : +65 6357 4469

CHTECT : **B H Y E W**
ARCHITECT (SP/Y61)
15TH FLOOR, BANGUNAN AMMETLIFE
NO.1, JALAN LUMUT, 50400 KUALA LUMPUR
TEL: (03) 4043-1346 FAX: (03) 4043-1349
EMAIL: ybhwa@nrasd.com.my

Saya mengesahkan bahawa pelan-pelan yang dihantar adalah mengikut Undang-Undang Kecil Bangunan Sempena 1993 dan Undang-Undang Kekal Peruntukan Sempena (sixty) sejauh sukar membentang.


CONSTRUCTION DRAWING

SAN :

RICKWALL SETTING OUT

KEY PLAN LEVEL 9


E: SHOWN	CAD NO.: 557_CA-873-02				
N BY: ORIGINATOR ACRONYM	CHECKED BY: JANICE		DATE: PROJECT NO. DISCIPLINE		
BH YEW	55714		ARCH		
DWG STATUS	BLOCK	BLOCK	DWG NO.	DWG NO.	REVISION
CA	-	-	873	02	A

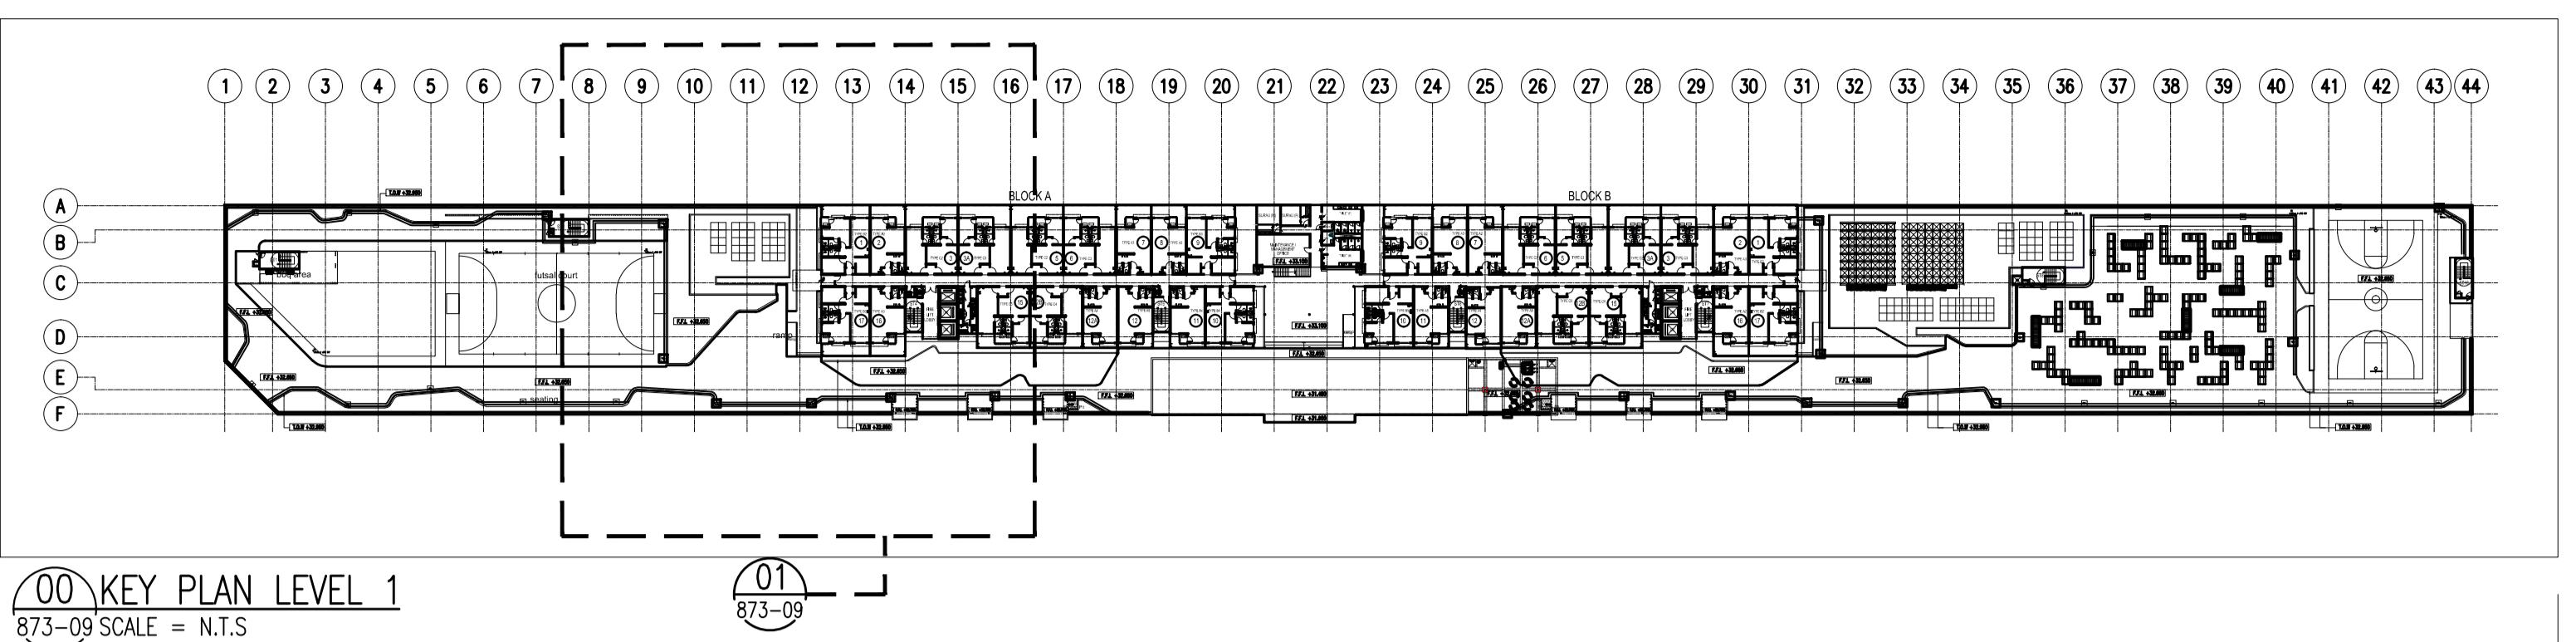

00 KEY PLAN LEVEL 1
873-09 SCALE = N.T.S

01
873-09

873-09 SCALE = N.T.S

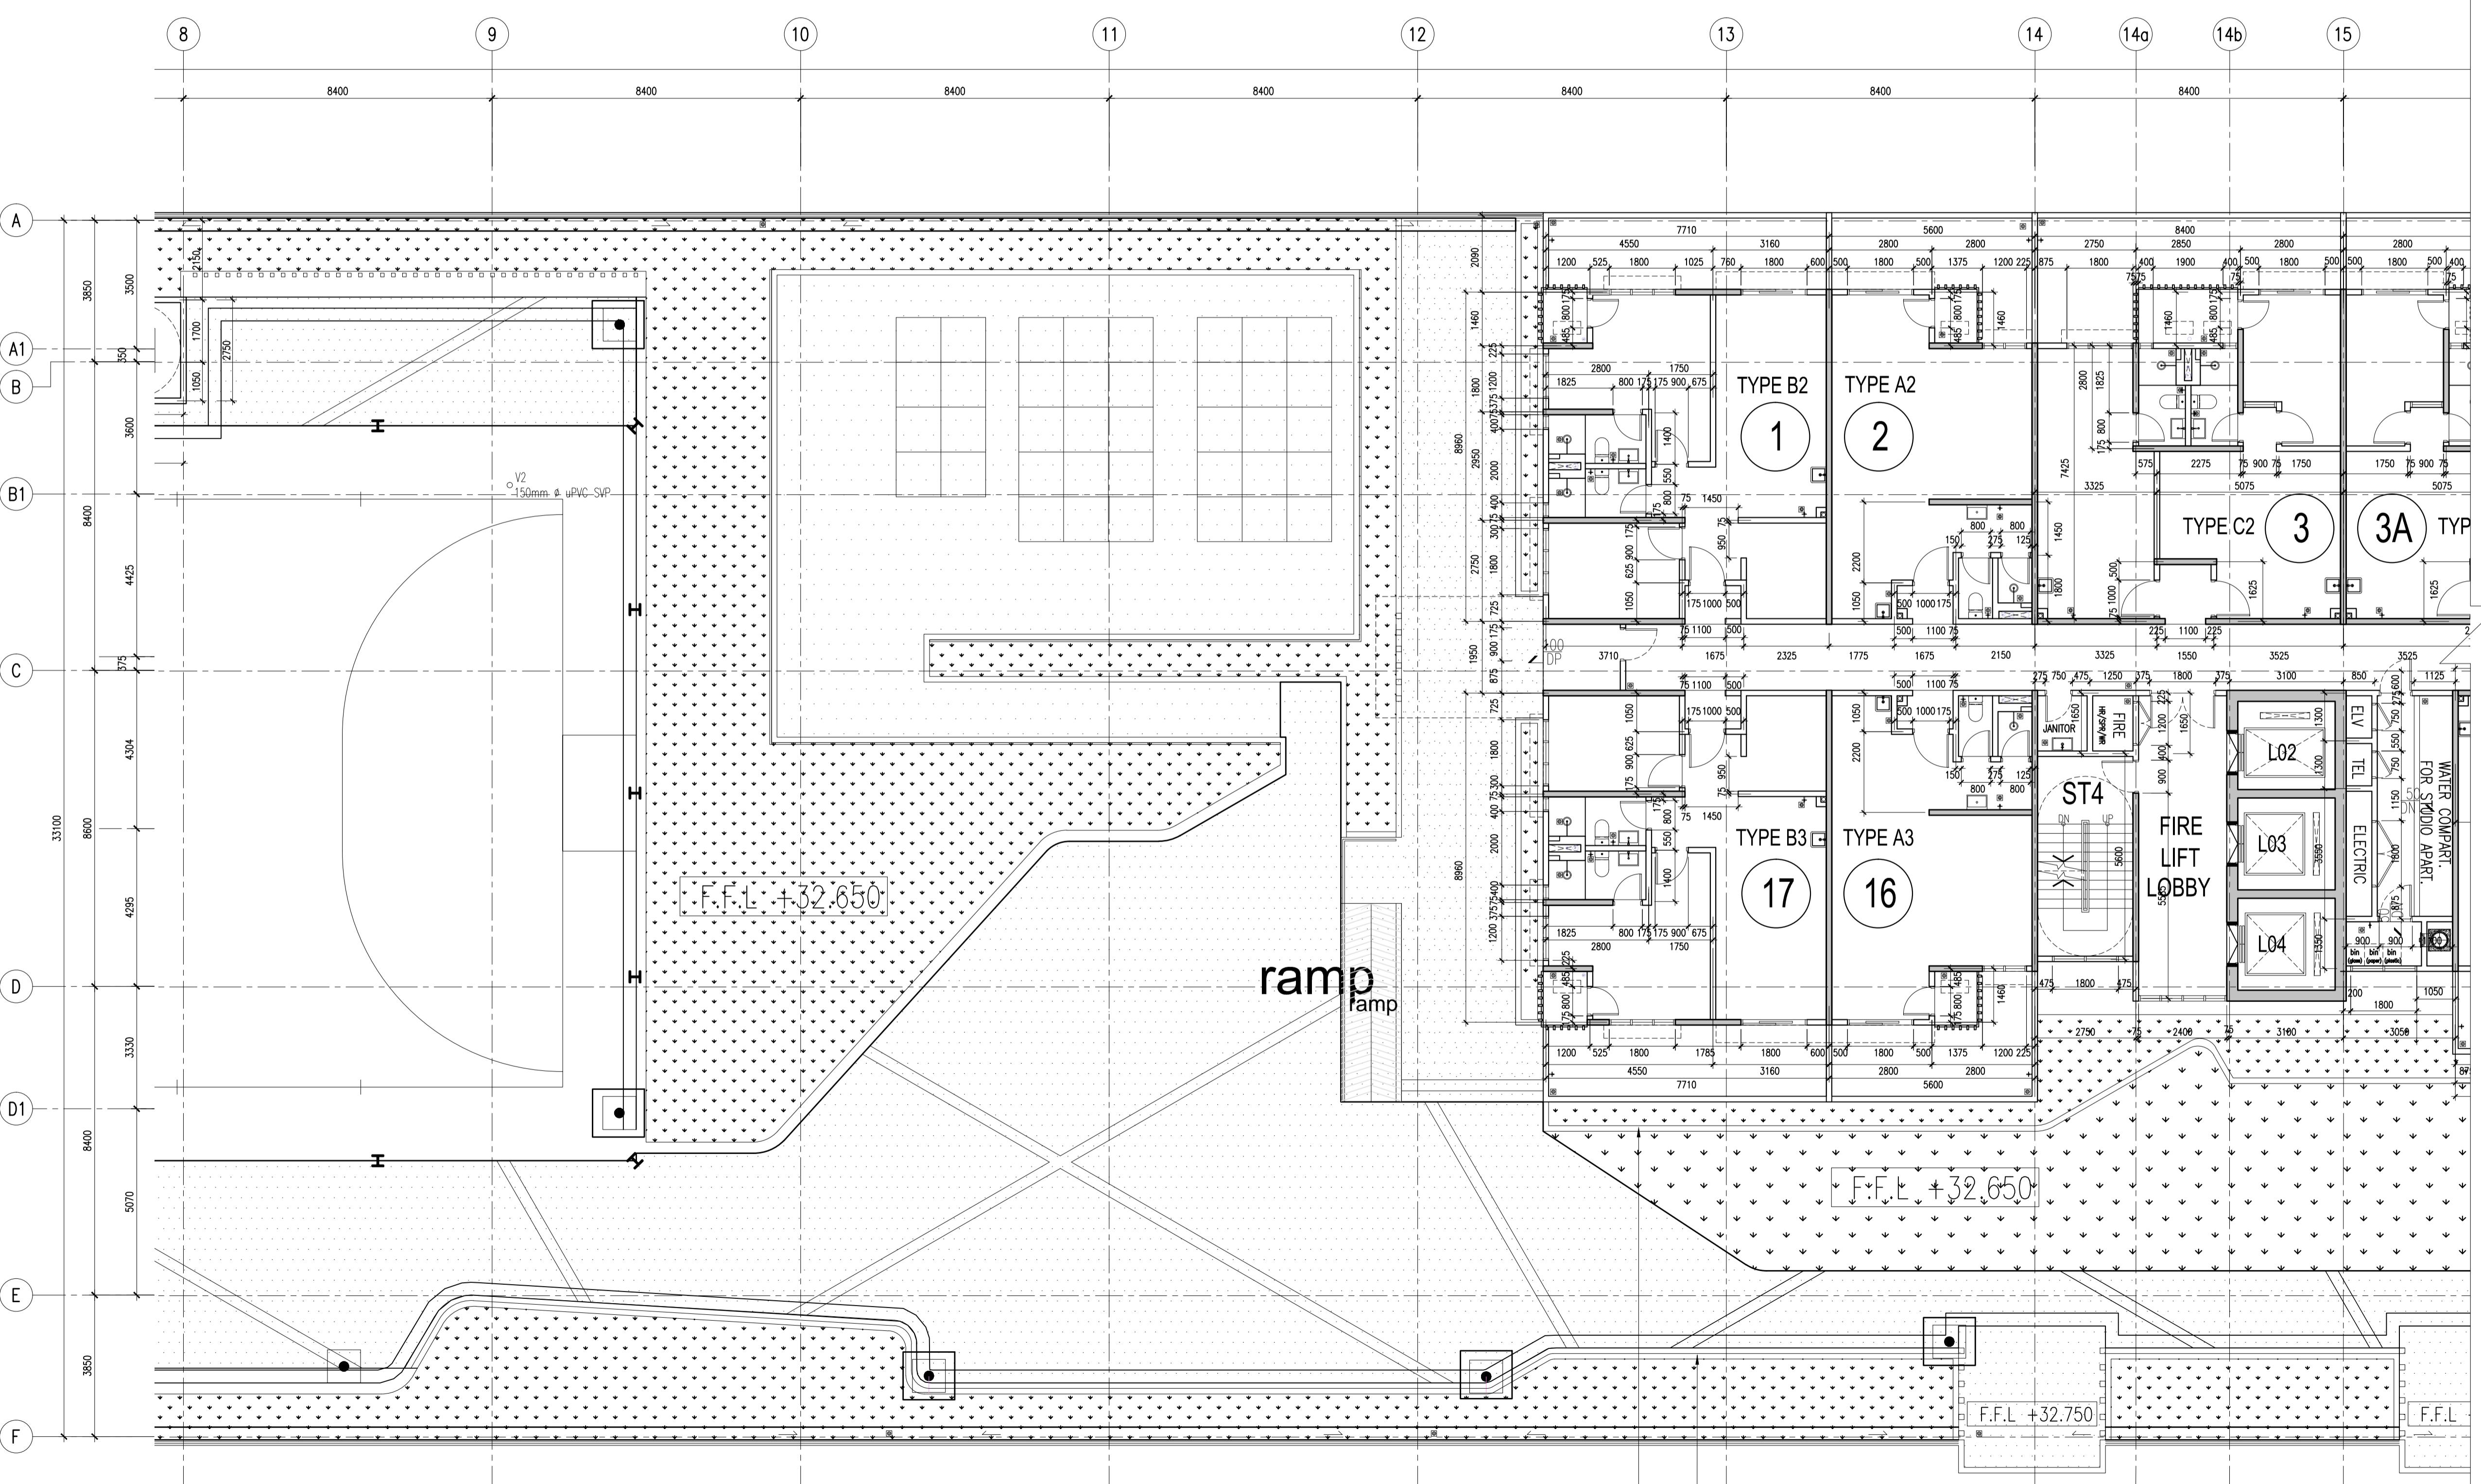

01 BRICKWALL SETTING OUT-LEVEL 9 (PART 2 OF 7)
373-02 SCALE = 1 : 100

373-02 SCALE = 1 : 100
ct55\55714 Batu Kawan Mixed de