



Hak Cipta Terpelihara. Tidak dibenarkan mencetak mana-mana bahagian ilustrasi dalam apa jua bentuk dan dengan apa cara pun samada secara elektronik, mencetak, mekanik, rakanan atau cara lain sebelum mendapat kebenaran berulis dari BH YEW ARCHITECTS SDN. BHD.

REV. DATE DESCRIPTION REMARK

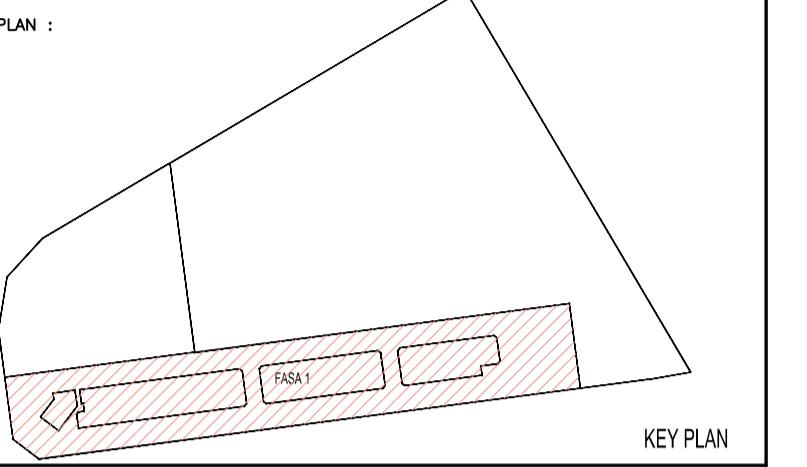

KEY PLAN LEVEL 9  
873-12 SCALE = N.T.S

01  
873-12

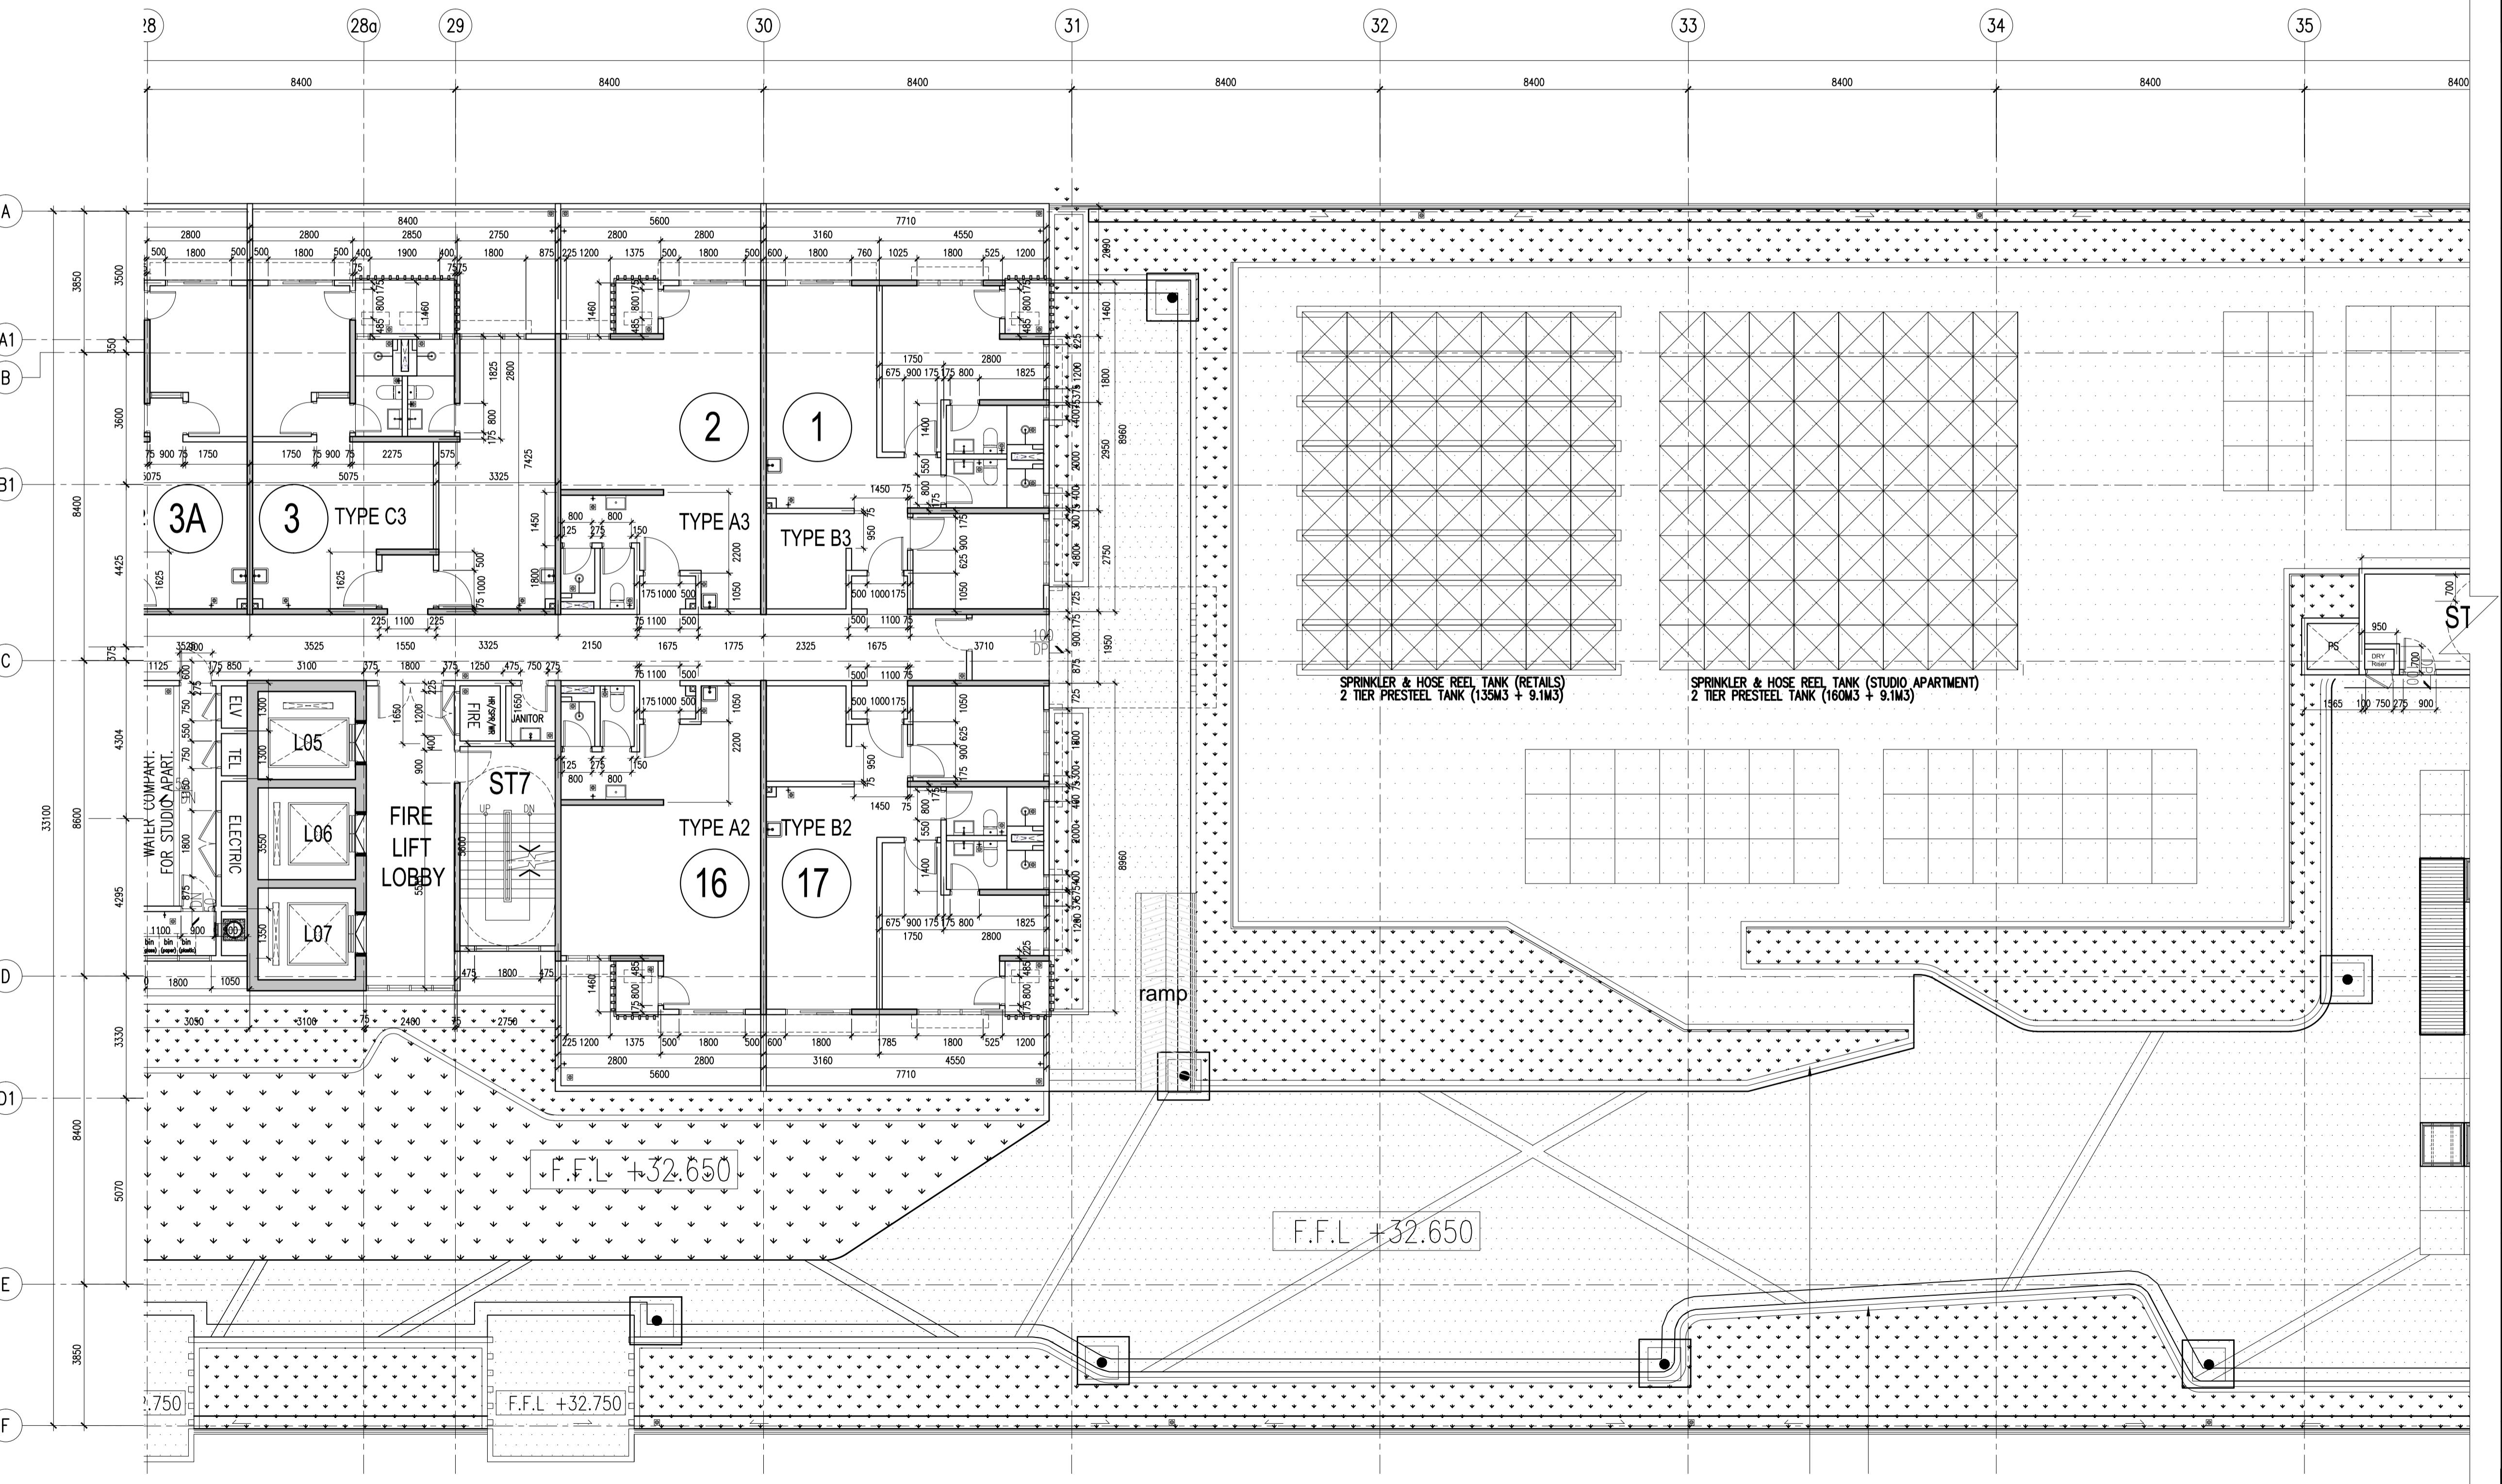

01 BRICKWALL SETTING OUT-LEVEL 9 ( PART 5 OF 7 )

873-05 SCALE = 1 : 100  
J:\project\559557\_14\_Batu Kawan Mixed development\PLOT 11557\_05-CA\557\_CA-A\557\_CA-DETAIL\557\_CA-872-Brickwall Setting Out\557\_CA-873\_01-07.dwg 29 Dec. 2017 - 5:42pm Rahim

SCALE AS SHOWN	CAD NO. 557-CA-873-05				
DRAWN BY	CHECKED BY JANICE				
ORGANISATION ACRONYM	PROJECT NO. 55714				
BH YEW	DISCIPLINE ARCH				
DWG STATUS CA	BLOCK -	BLOCK -	DWG NO. 873	REVISION 05	A