



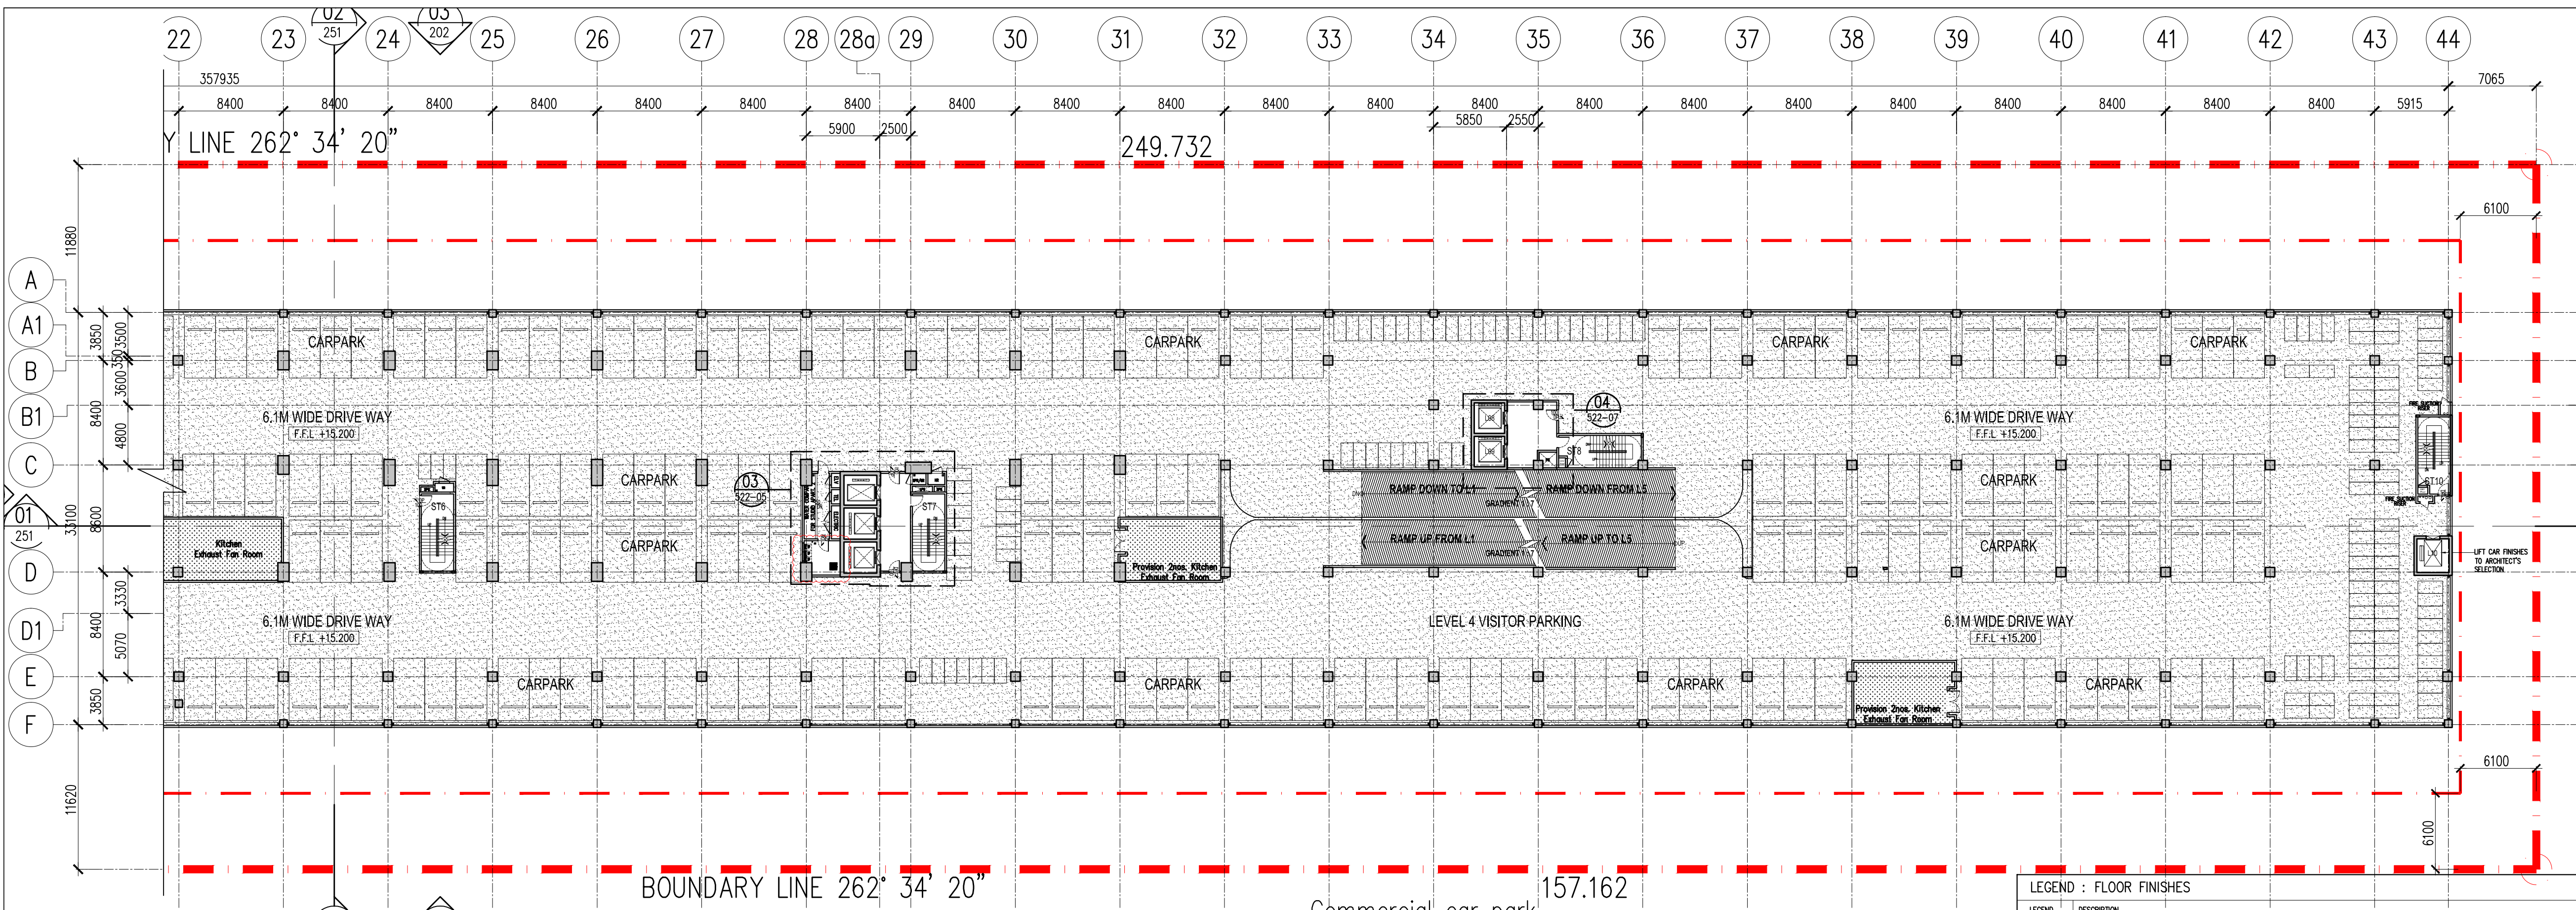

04 FLOOR FINISHES PLAN DEMARCATON (2 OF 2) - LEVEL 4

811-04 SCALE = 1 : 300

LEGEND : FLOOR FINISHES	
LEGEND	DESCRIPTION
	CEMENT RENDER
	NON METALLIC FLOOR HARDENER WITH POWER FLOAT FINISH
	300MM X 600MM NON-SLIP PORCELAIN TILES
	300MM X 600MM PORCELAIN TILES
	COMPOSITE FLOOR SOLID DECK (L)
	300MM X 300MM PORCELAIN TILES
	VINYL FINISH
OR	CEMENT RENDER WITH WATERPROOFING MEMBRANE TILES
CE	DURABLE HETEROGENEOUS COMMERCIAL FLOORING / LAMINATED FLOORING (ANTI-SCRATCH)
N-PT	
HT	
OF	
HT-1	
VF	
NOTE:	
1) ALL STAIRCASE AND STEP C/W HEAVY DUTY NOSING TILES.	
2) FOR SFL, REFER TO CAS DRAWING.	
3) REFER TO SCHEDULE OF FINISHES FOR SCOPE.	

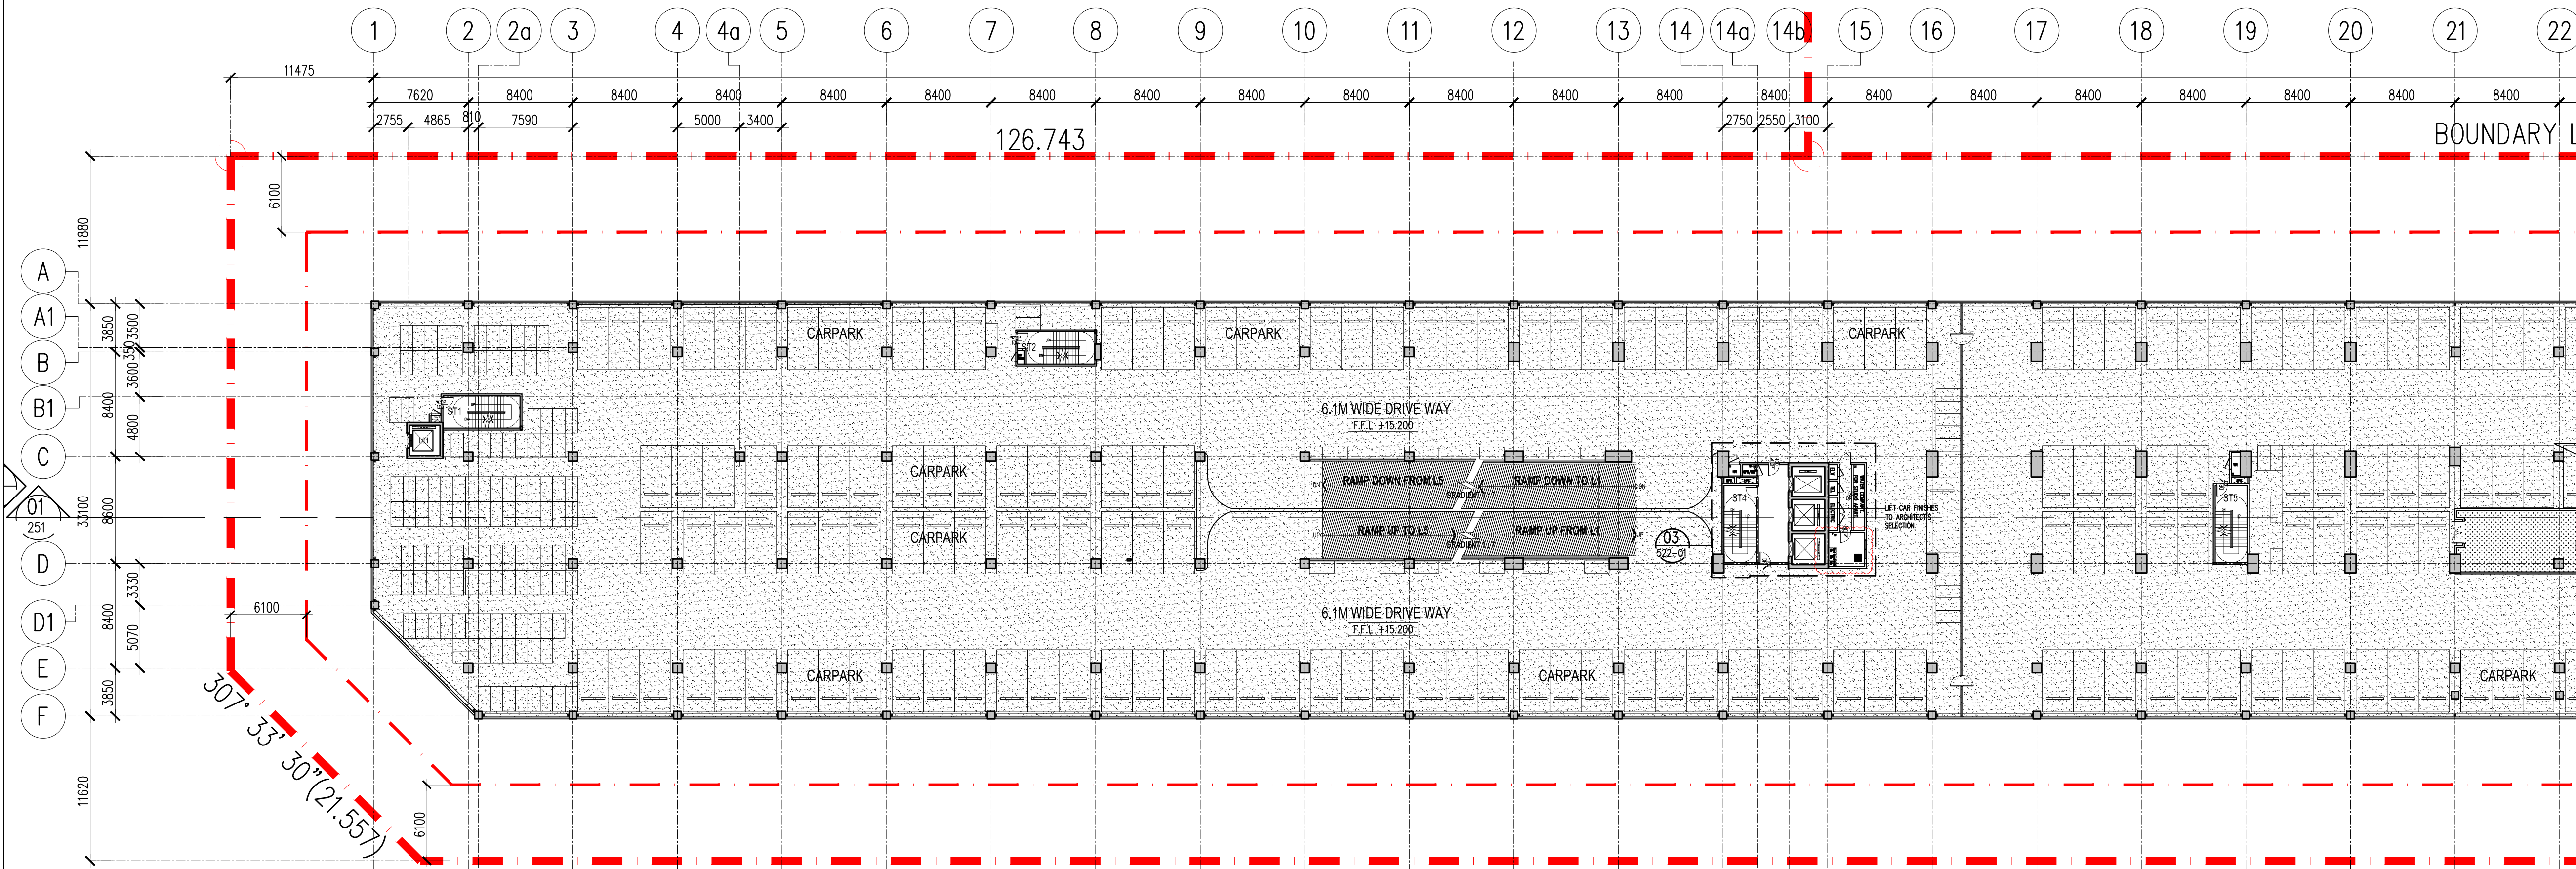


04 FLOOR FINISHES PLAN DEMARCATON (1 OF 2) - LEVEL 4

811-04 SCALE = 1 : 300

Hak Cipta Terpelihara. Tidak dibenarkan mencetak mana-mana bahagian ilustrasi dalam apa jua bentuk dan dengan apa cara pun samada secara elektronik, mencetak, mekanik, rakaman atau cara lain sebelum mendapat kebenaran bertulis dari BH YEW ARCHITECTS SDN. BHD.

REV.	DATE	DESCRIPTION	REMARK
A.01	05/01/2018	REVISED FLOOR FINISHES (CLOUDED)	

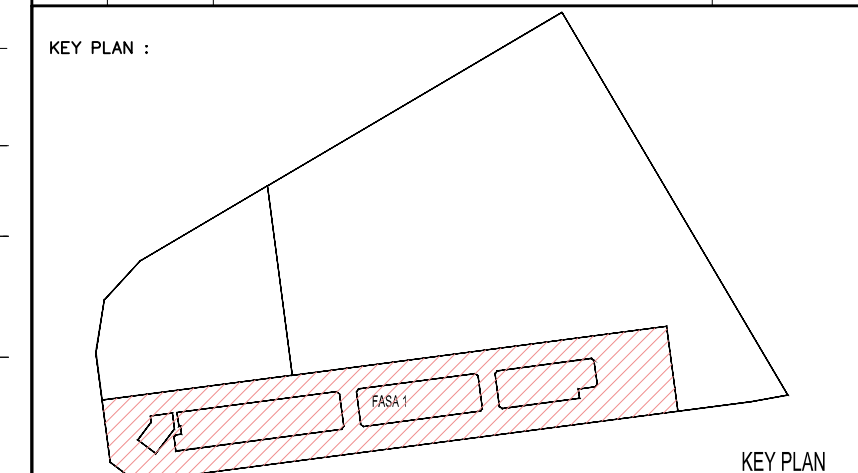

PROJECT TITLE :
CADANGAN PEMBANGUNAN BERCAMPUR DI ATAS LOT 21135, PERSIARAN
CASSIA BARAT 3, MUKIM 13, SEBERANG PERAI SELATAN, PULAU PINANG
YANG MENDANGUNDI :
FASA 1 :
A. 2 BLOK PANGSAPURI PERKHIDMATAN 18 TINGKAT (612 UNIT)
B. KEDAI PEJABAT 3 TINGKAT (196 UNIT)
C. 5 TINGKAT TEMPAT LETAK KENDERAAN

UNTUK : TETUAN PARAMOUNT PROPERTY (PW) SDN. BHD

LAND OWNER & BUILDING OWNER :

NAMA : MR. OOI HUN PENG
JAWATAN : KETUA PEGAWAI EKSEKUTIF
NO IC : 650619-02-9311
ALAMAT : PARAMOUNT PROPERTY (PW) SDN. BHD
WISMA PARAMOUNT, 1A (1ST FLOOR), LORONG BLM 1/1,
BANDAR LAGUNA MERBOK, 08000 SUNGAI PETANI, KEDAH
NO. TEL : 604 - 441 9191 FAX : 604 - 441 9090

KITCHEN SPECIALIST :

QS CONSULTANT :

M&E CONSULTANT :
PERUNDING P.L.A.
Consulting Mechanical & Electrical Engineers.
8-01, WISMA PANTAI, TEL. NO. : (604) 3337990
JALAN WISMA PANTAI, FAX NO. : (604) 3317337
12200 BUTTERWORTH, PENANG. E-MAIL : project@pla-group.com

C&S CONSULTANT :
PERUNDING KELANA
CIVIL & STRUCTURAL ENGINEERS
Level 12, Unit 12(D), Wisma Boon Siew,
No.1, Penang Road, 10000 Penang.
Tel. 2622628, Fax: 2641618
(Company No. AS0232772-W)

DESIGN ARCHITECT :
ARCHITECTURE GROUP - STUDIO A
CPG CONSULTANTS PTE LTD
2388, THOMSON ROAD, #12-00 TOWER B
NOVENA SQUARE, SINGAPORE 307685
TEL : +65 6357 4468 FAX : +65 6357 4469

ARCHITECT :
BH YEW ARCHITECT (SP/Y61)
15TH FLOOR, BANGUNAN AMMETLIFE
NO.1, JALAN LUMUT, 50400 KUALA LUMPUR
TEL (03) 4043-1346 FAX: (03) 4043-1349
EMAIL: yhw@bhnsb.com.my
Ar. YEW BU HWA
ARKITEK
No. Pendaftaran LAM: A/Y61
Saya mengesahkan bahawa pelan-pelan yang dihantar adalah mengikut Undang-Undang Ketiangan
Seronang 1986 dan Undang-Undang Ketiangan Seronang (Indon) 2007 (UGS2007) dan
piduan-piduan serta perundangan-perundangan dan peraturan Majlis Perbandaran Seberang Perai.
Saya mengesahkan bahawa kerja-kerja pembinaan akan dijalankan dibawah pengawasan saya.
Saya mengesahkan dan menguak bahawa pelan-pelan bangunan adalah sah dan dengan pelan kebenaran
merancang yang dikeluarkan dan akan mematuhi undang-undang serta syarat-syarat jabatan teknik.

CONSTRUCTION DRAWING
JANUARY 2018

LUKSIAN :

FLOOR FINISHES PLAN DEMARCATON
-LEVEL 4

SCALE:	AS SHOWN	CAD NO.:	557_CA-811-04
DRAWN BY:	abdul rahim	CHECKED BY:	HAZRAL/ANICE
ORIGINATOR ACRONYM	BH YEW	PROJECT NO.	55714
DWG STATUS	CA	BLOCK	-
DWG NO.	811	DWG NO.	04
REVISION	A.01		